ARCHITETTURA SISTEMA DI TELEFONIA VOIP
MACROFASE 1

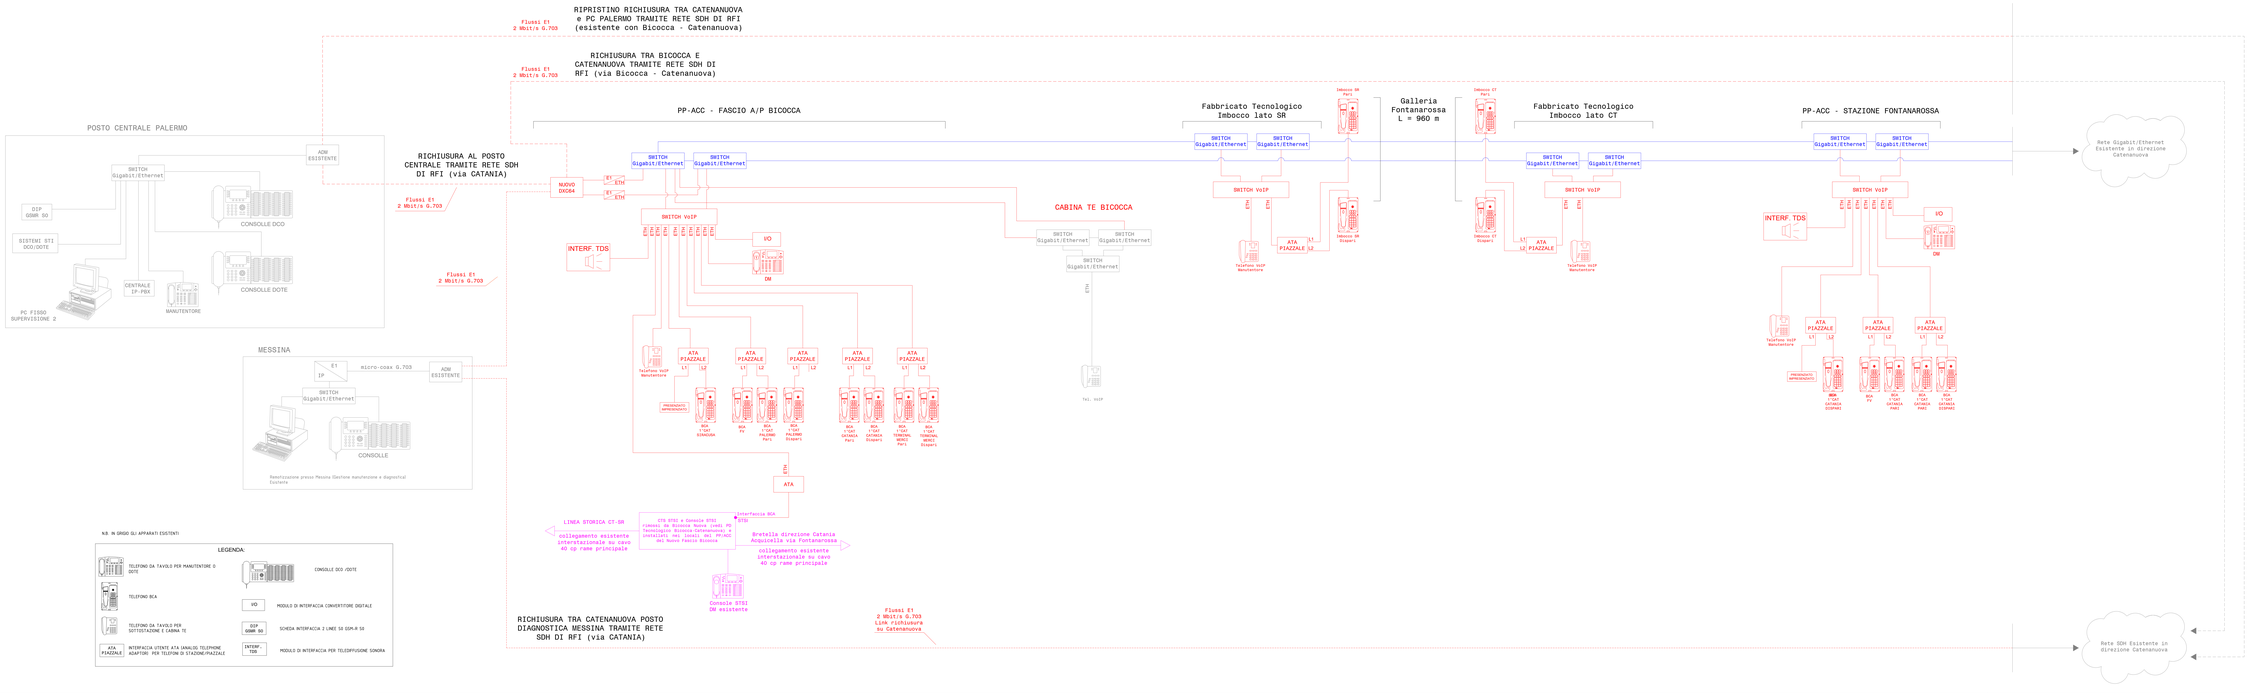

COMMITTENTE:

RFI RETE FERROVIARIA ITALIANA
GRUPPO FERROVIE DELLO STATO ITALIANE

PROGETTAZIONE:

ITALFERR
GRUPPO FERROVIE DELLO STATO ITALIANE

DIREZTTRICE FERROVIARIA MESSINA-CATANIA-PALERMO
NODO DI CATANIA

U.O. TECNOLOGIE SUD

PROGETTO DEFINITIVO

INTERRAMENTO LINEA PER IL PROLUNGAMENTO DELLA PISTA DELL'AEROPORTO DI FONTANAROSSA E PER LA MESSA A STI DEL TRATTO DI LINEA INTERESSATO
MACROFASE FUNZIONALE 1
LOTTO 02
IMPIANTI DI TELECOMUNICAZIONI
ARCHITETTURA SISTEMA DI TELEFONIA VOIP - MACROFASE 1

SCALA: -:-:-

COMMESSA	LOTTO	FASE	ENTE	TIPO DOC.	OPERA/DISCIPLINA	PROGR	REV.
RS3H	02	D	67	DX	ST0000	001	B

Rev.	Descrizione	Redatto	Data	Verificato	Data	Approvato	Data	Autorizzato Data
A	Emissione esecutiva	A. SCAVO	Gennaio 2020	F. ANSALONI	Gennaio 2020	G.CINATLIAN	Gennaio 2020	A. PIRZIO BIROLI
B	Emissione esecutiva	A. SCAVO	Marzo 2020	F. ANSALONI	Marzo 2020	G.CINATLIAN	Marzo 2020	A. PIRZIO BIROLI

File: RS3H02D67DX ST0000001B

n. Elab.: