# ARCHITETTURA SISTEMA DI TELEFONIA VOIP
# MACROFASE 2

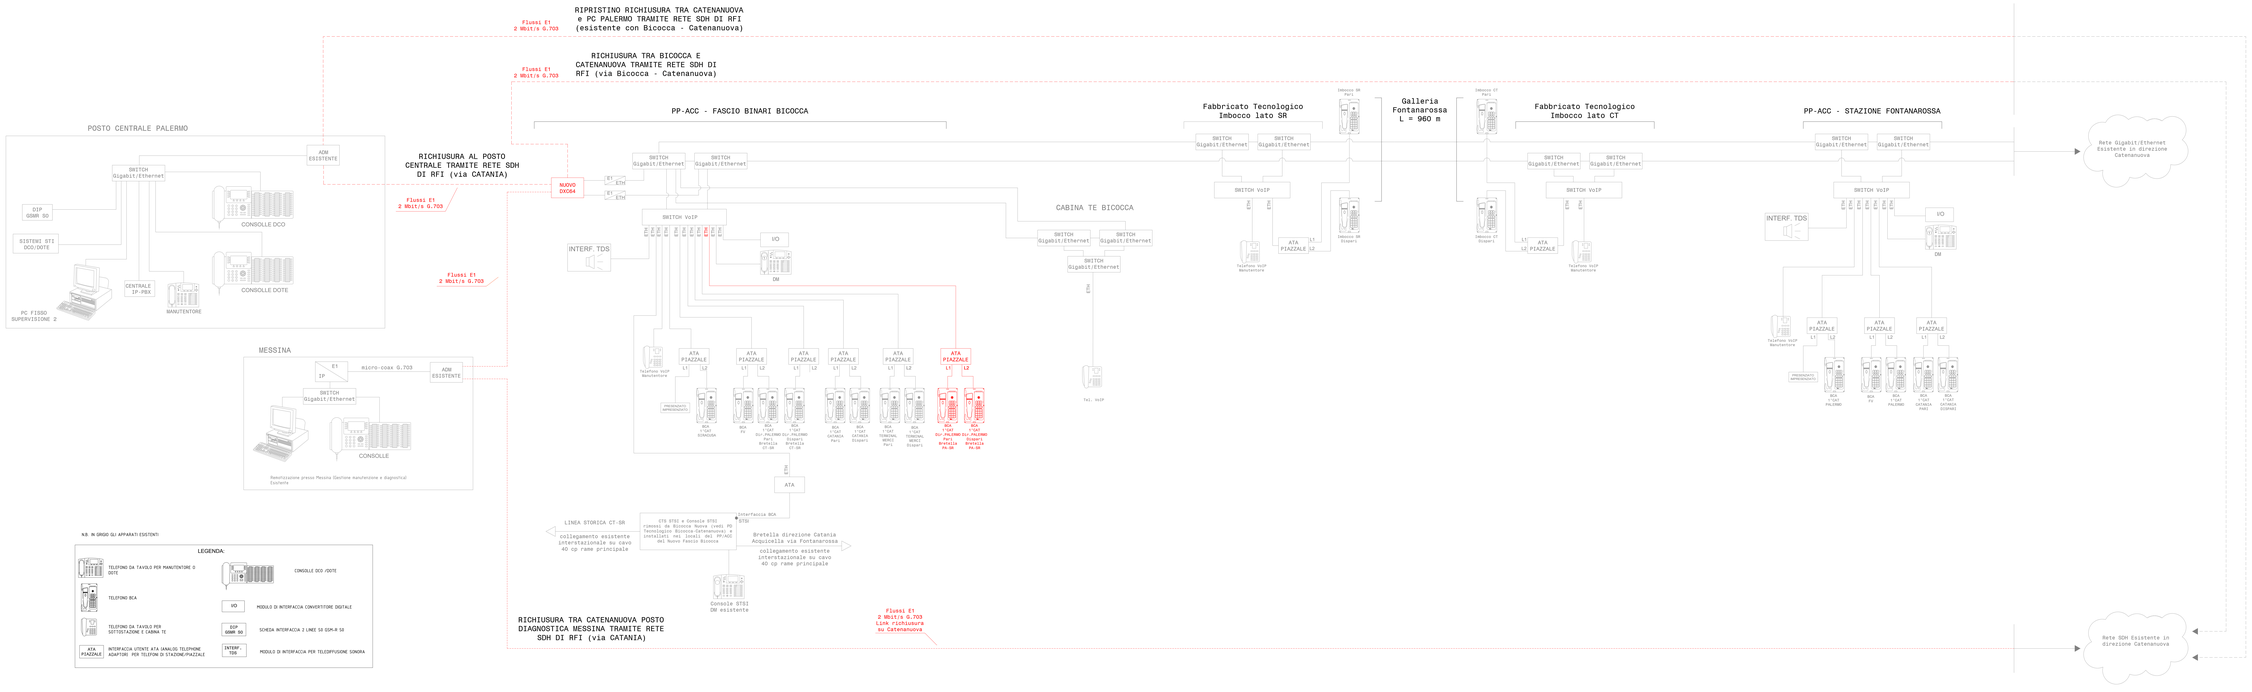


COMMITTENTE:

RFI RETE FERROVIARIA ITALIANA
GRUPPO FERROVIE DELLO STATO ITALIane

PROGETTAZIONE:

ITALFERR
GRUPPO FERROVIE DELLO STATO ITALIANE

**DIREZTTRICE FERROVIARIA MESSINA-CATANIA-PALERMO**
**NODO DI CATANIA**

**U.O. TECNOLOGIE SUD**

**PROGETTO DEFINITIVO**

**INTERRAMENTO LINEA PER IL PROLUNGAMENTO DELLA PISTA DELL'AEROPORTO DI FONTANAROSSA E PER LA MESSA A STI DEL TRATTO DI LINEA INTERESSATO**
**MACROFASE FUNZIONALE 2**
**LOTTO 63**
IMPIANTI DI TELECOMUNICAZIONI
ARCHITETTURA SISTEMA DI TELEFONIA VOIP - MACROFASE 2

SCALA: -:-

| COMMESSA | LOTTO | FASE | ENTE | TIPO DOC. | OPERA/DISCIPLINA | PROGR. | REV. |
|---|---|---|---|---|---|---|---|
| RS3H | 03 | D | 67 | DX | STO000 | 001 | B |

| Rev. | Descrizione | Redatto | Data | Verificato | Data | Approvato | Data | Autorizzato Data |
|---|---|---|---|---|---|---|---|---|
| A | Emissione esecutiva | A. SCIUTO | Gennaio 2012 | F. ANELLINI | Gennaio 2012 | G.CAPUTO | Gennaio 2012 | A. PRESTA Gennaio 2012 |
| B | Emissione esecutiva | F. A. SCIUTO | Giugno 2013 | F. ANELLINI | Giugno 2013 | G.CAPUTO | Giugno 2013 | A. PRESTA Giugno 2013 |

File: RS3H03D67DXSTO000001B

n. Elab.: