

RIP. 40.91
SCA. 0.00









SEZ.NUM. 80-0
PARZ. 0.00

PROGR. 0.000
PARZ. 0.000

RIP. 17.58
SCA. 0.00

SEZ.NUM. 80-5
PARZ. 19.016

PROGR. 54.516
PARZ. 19.016

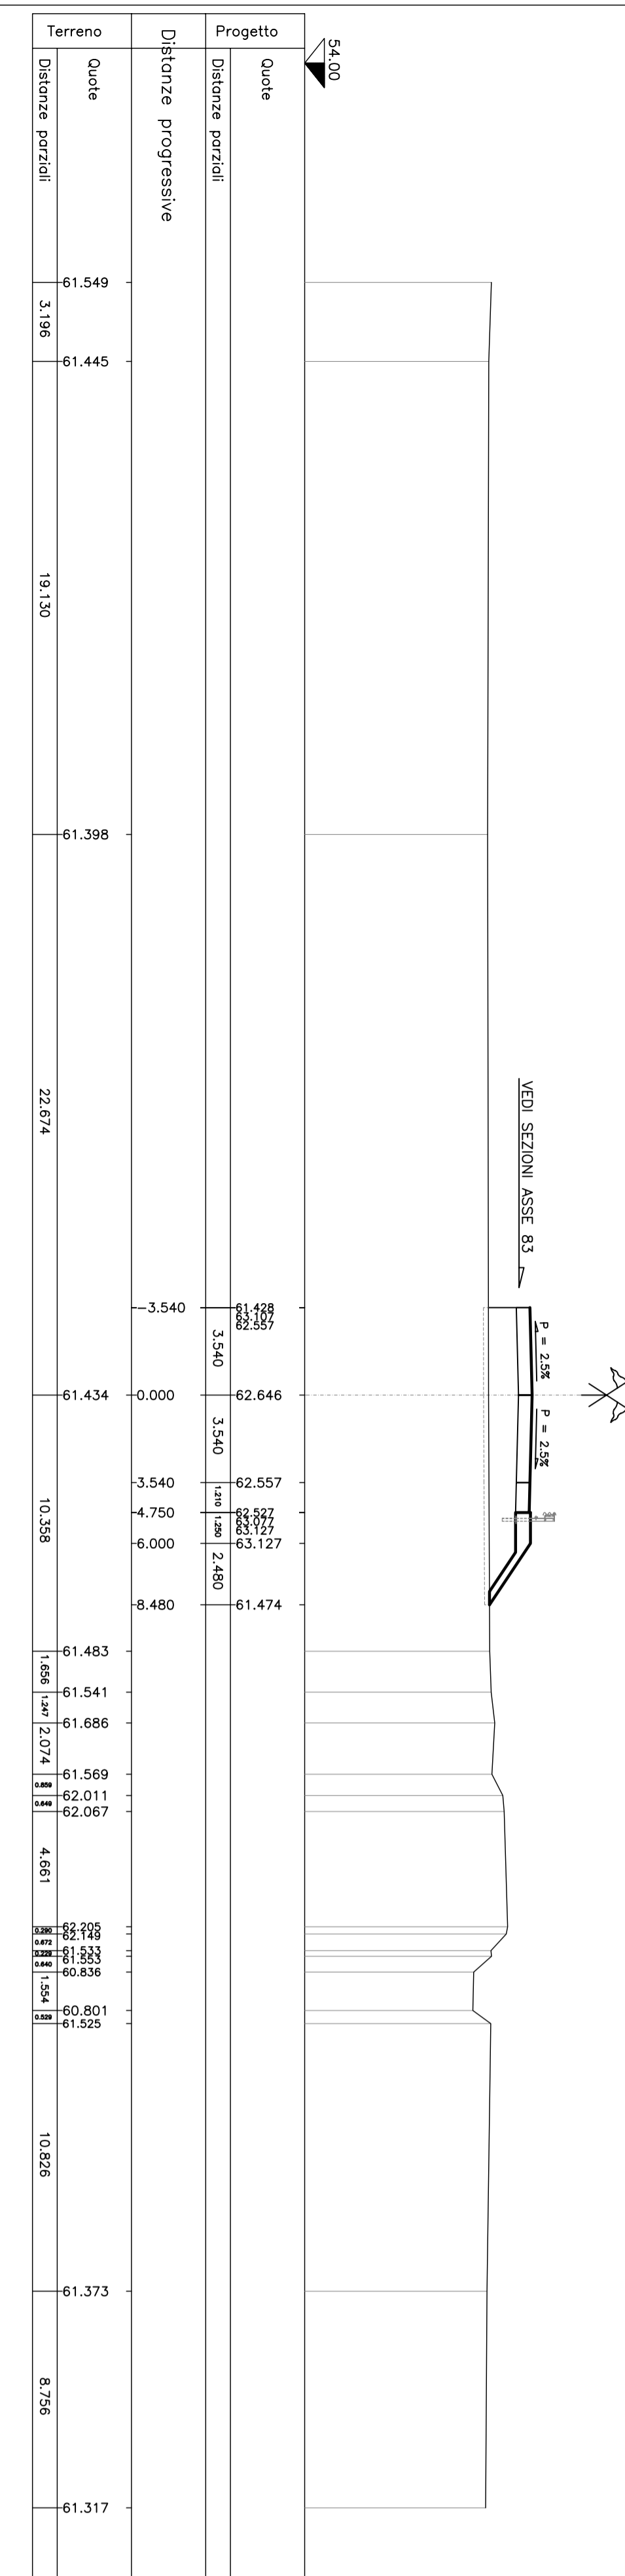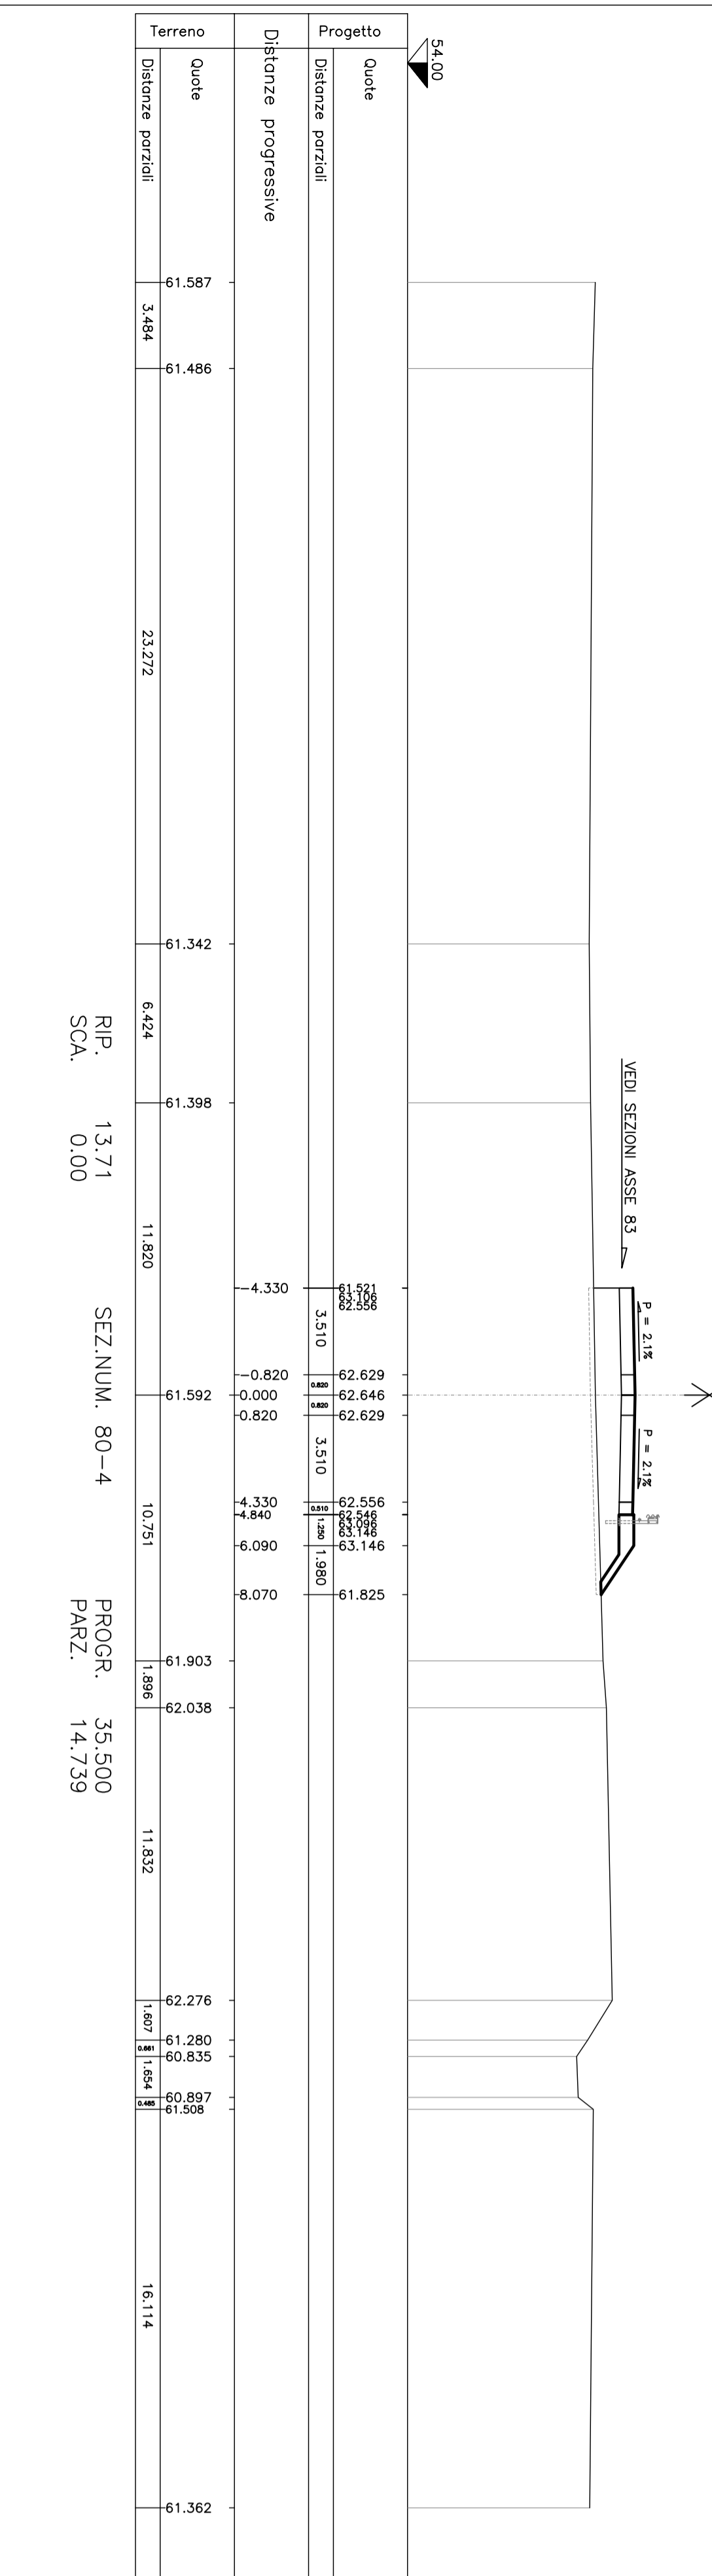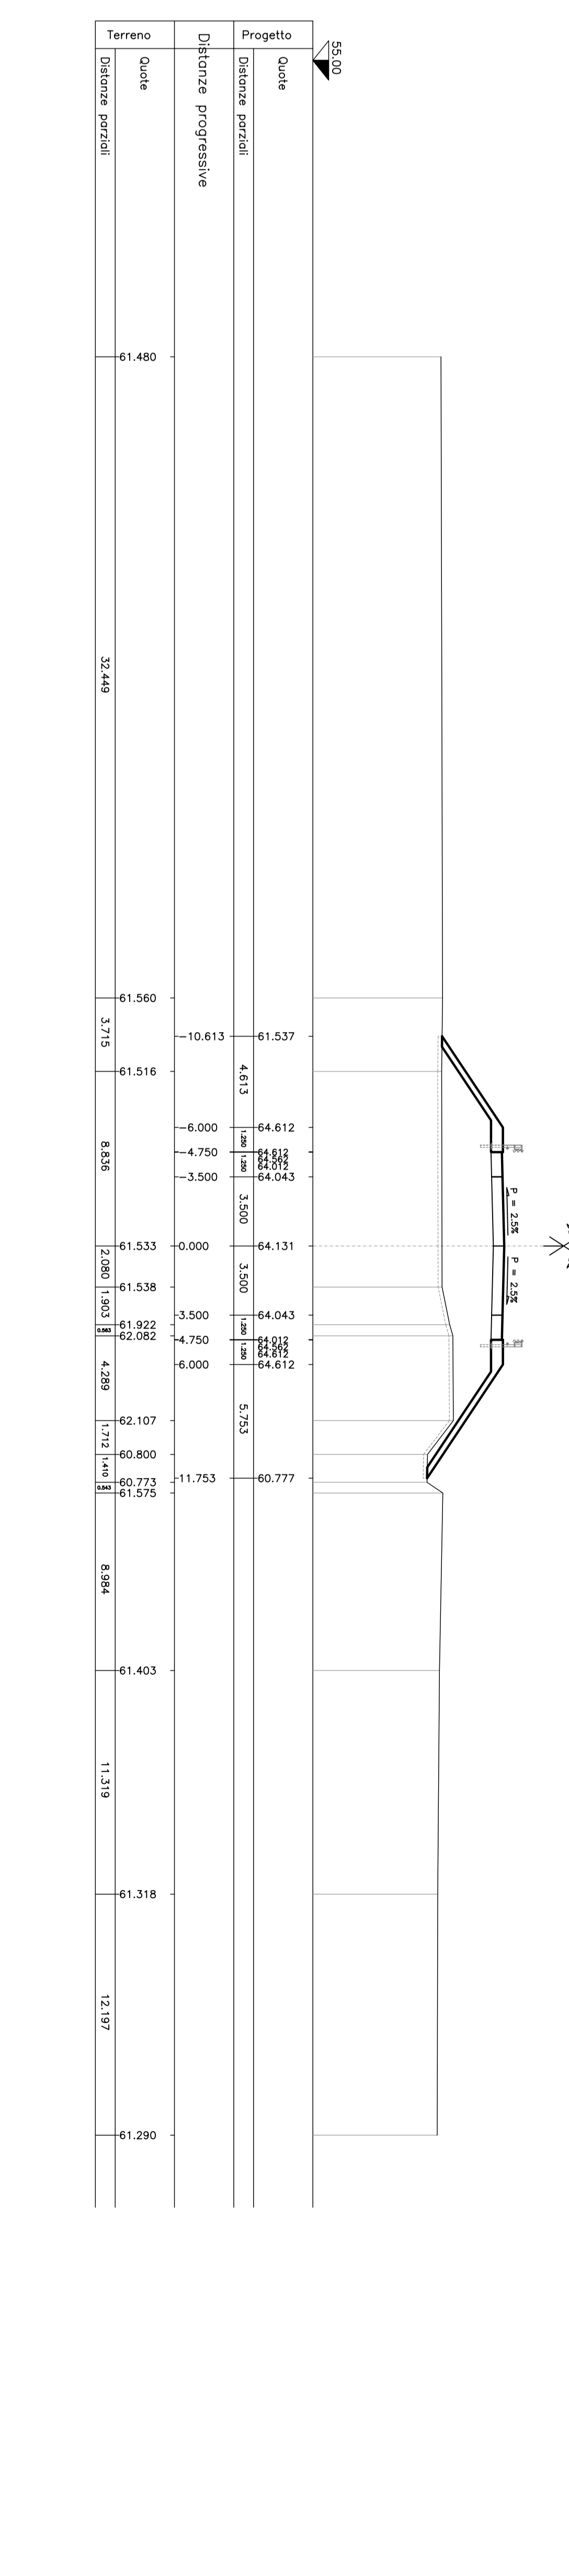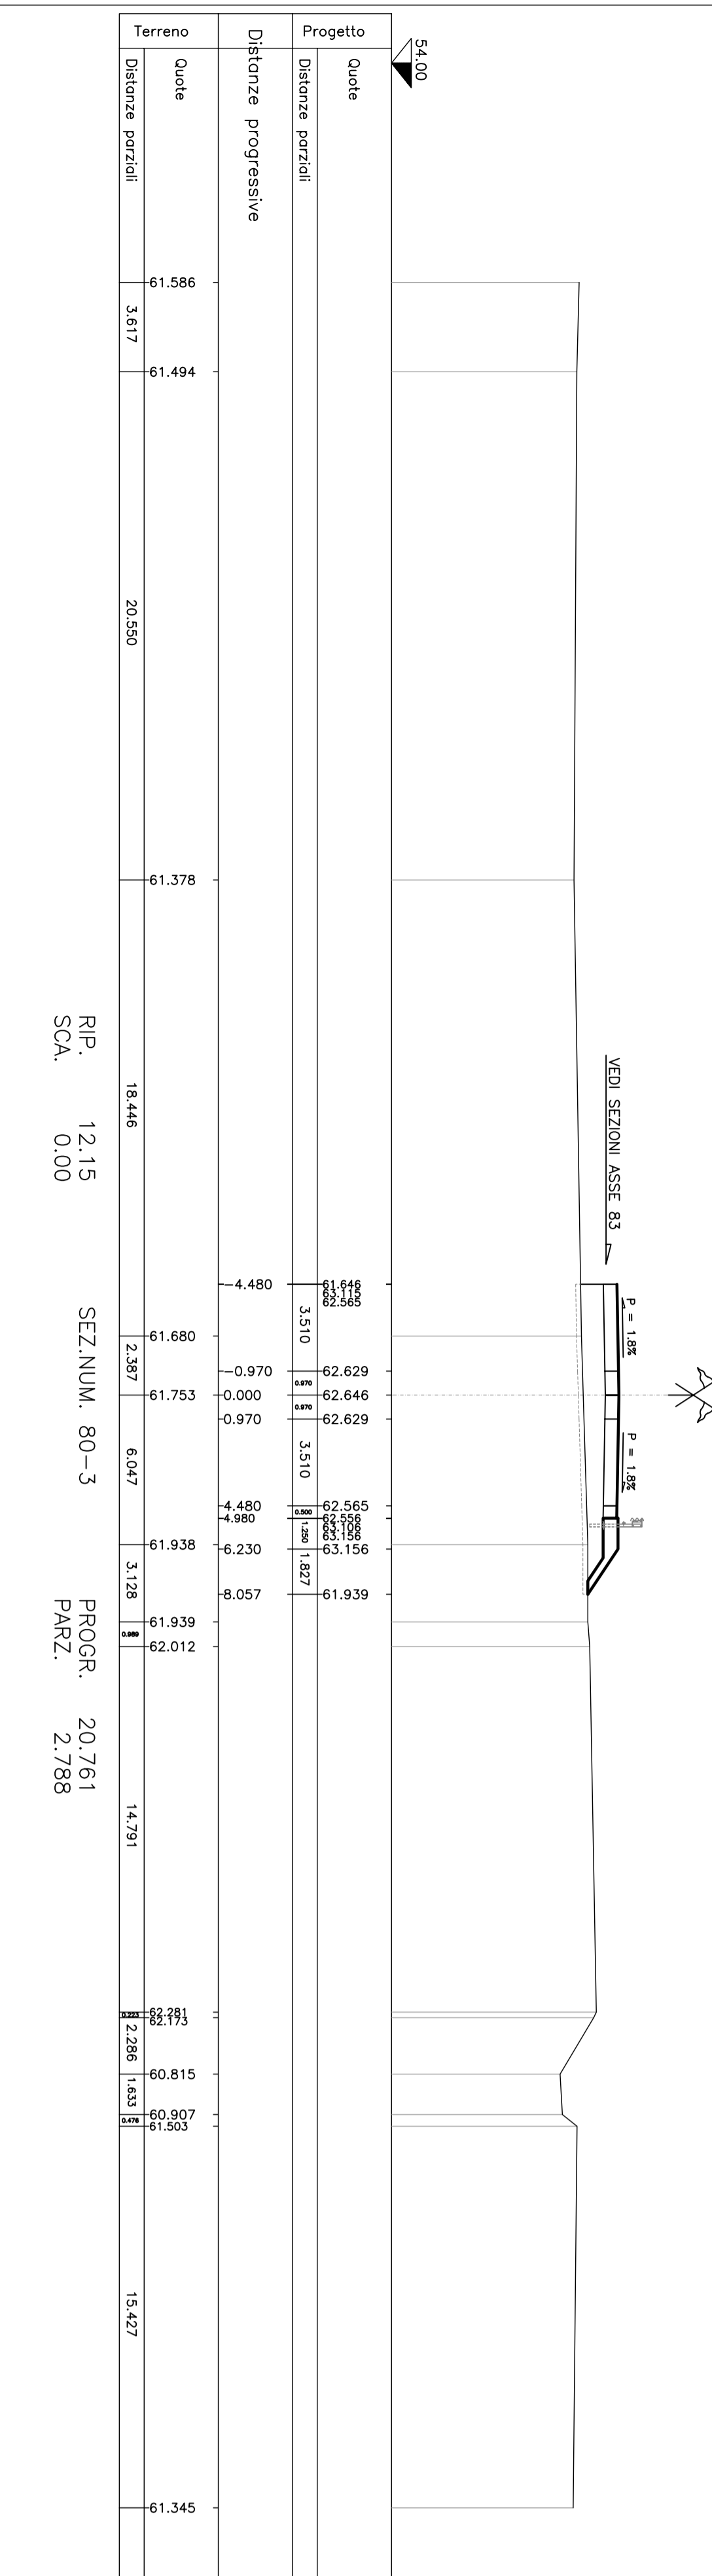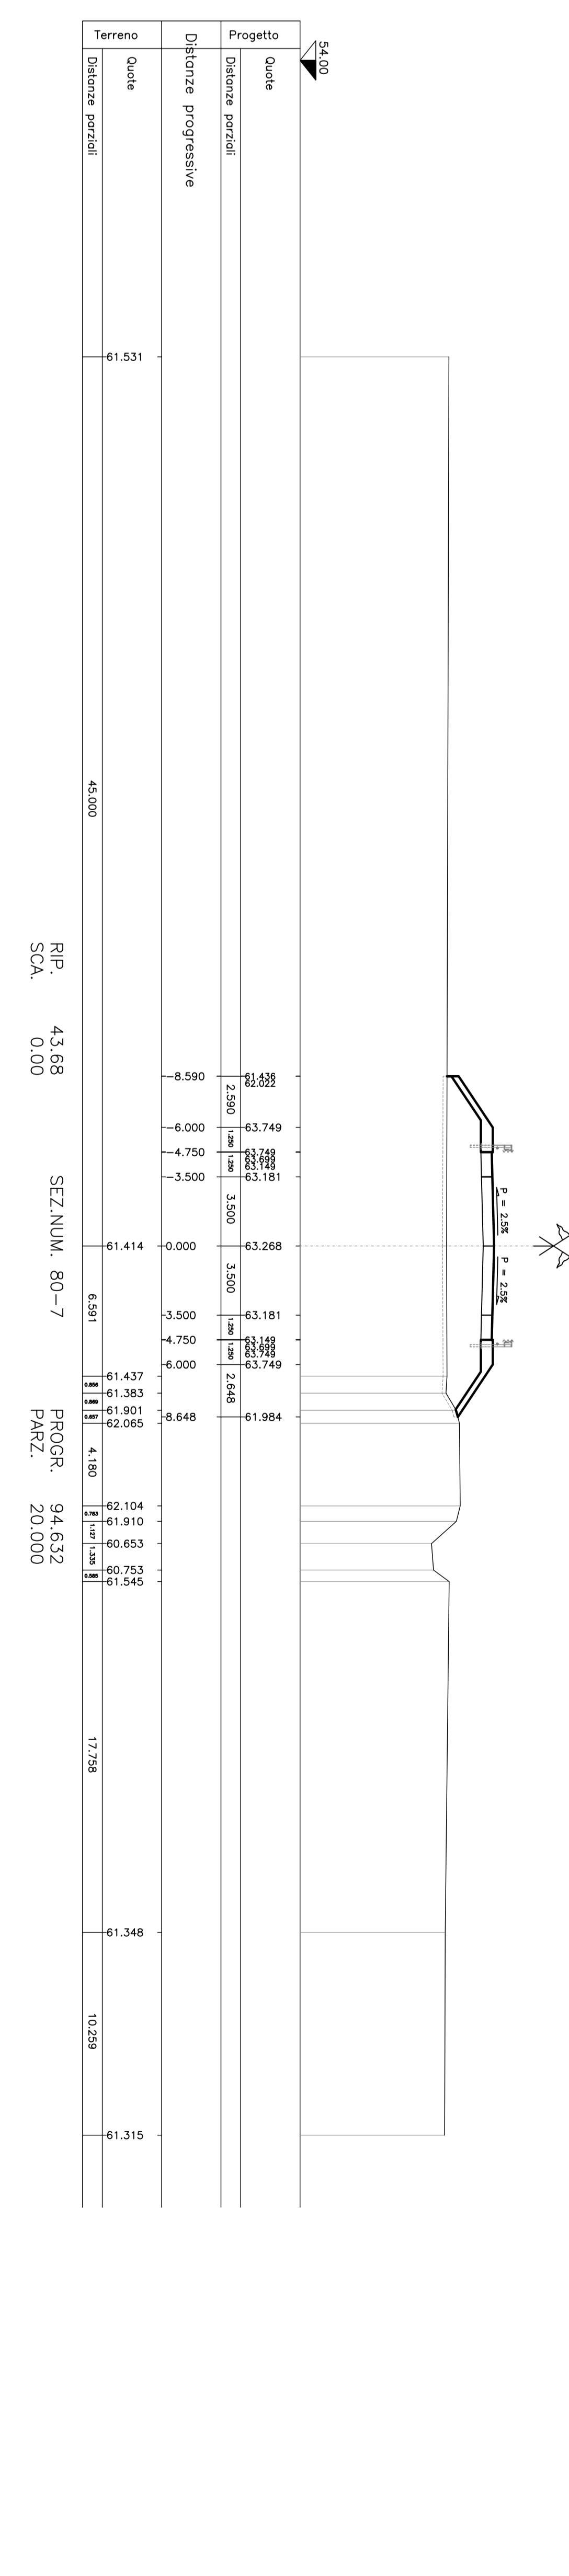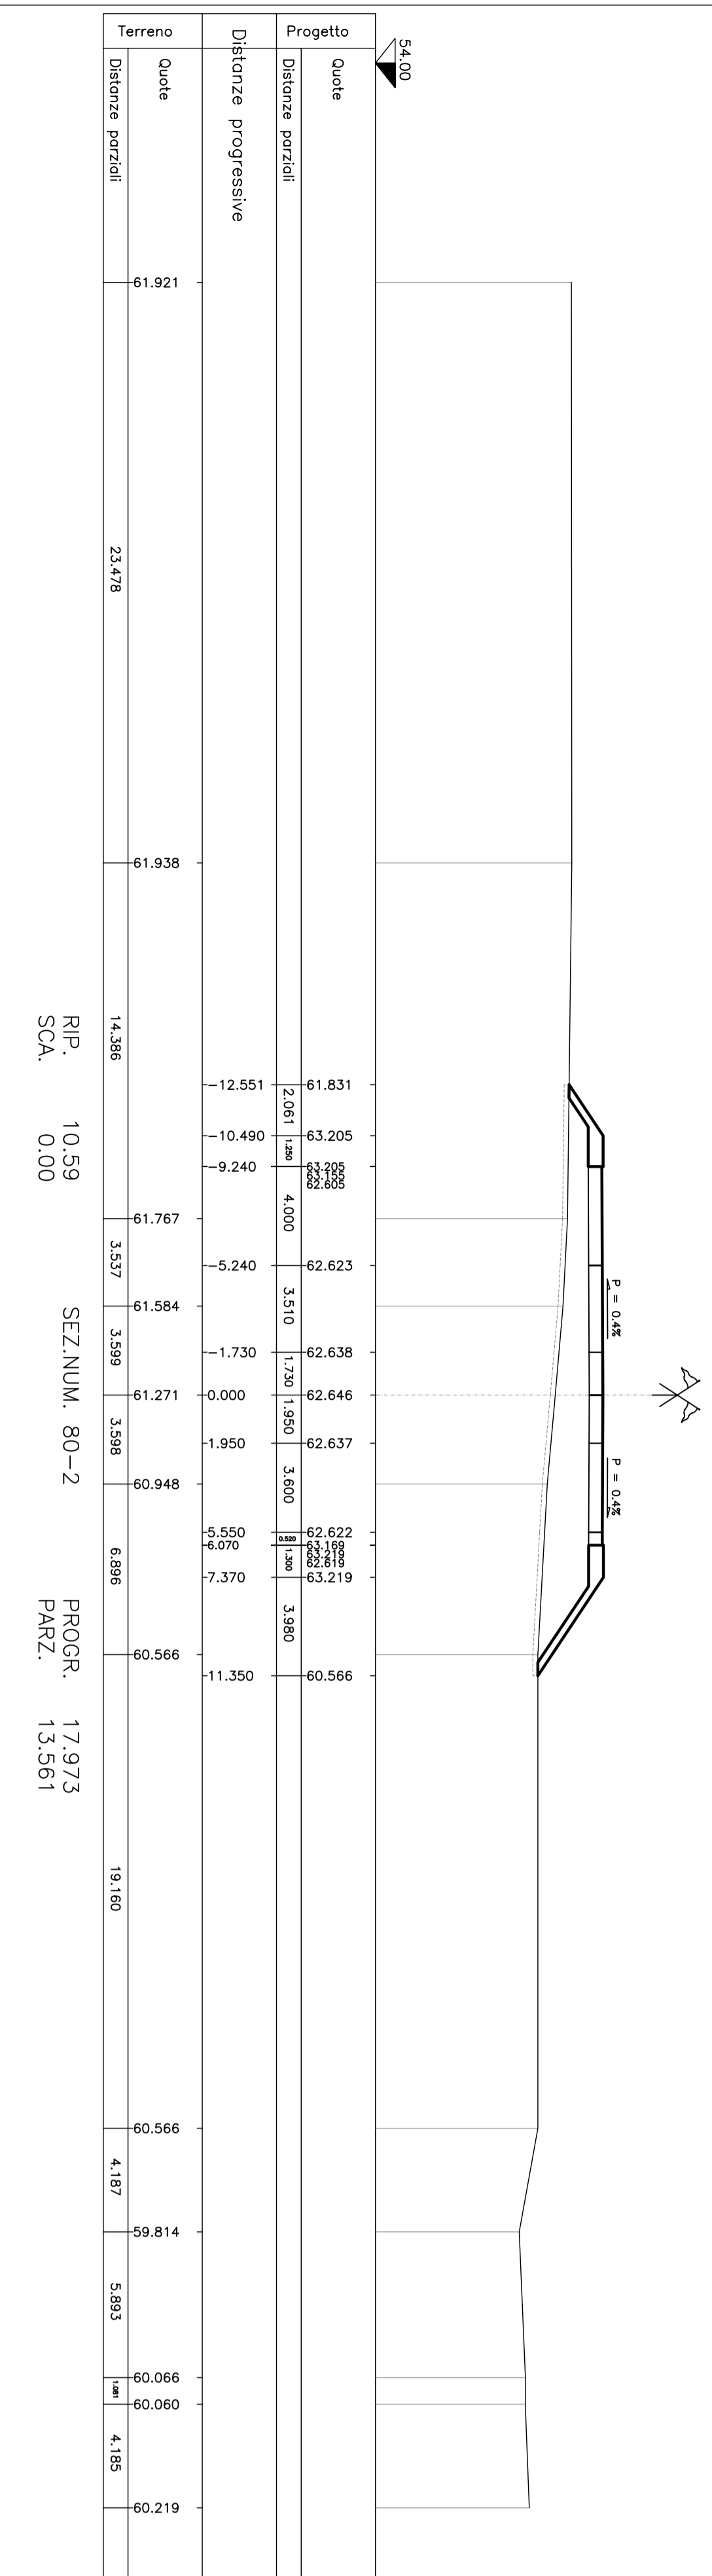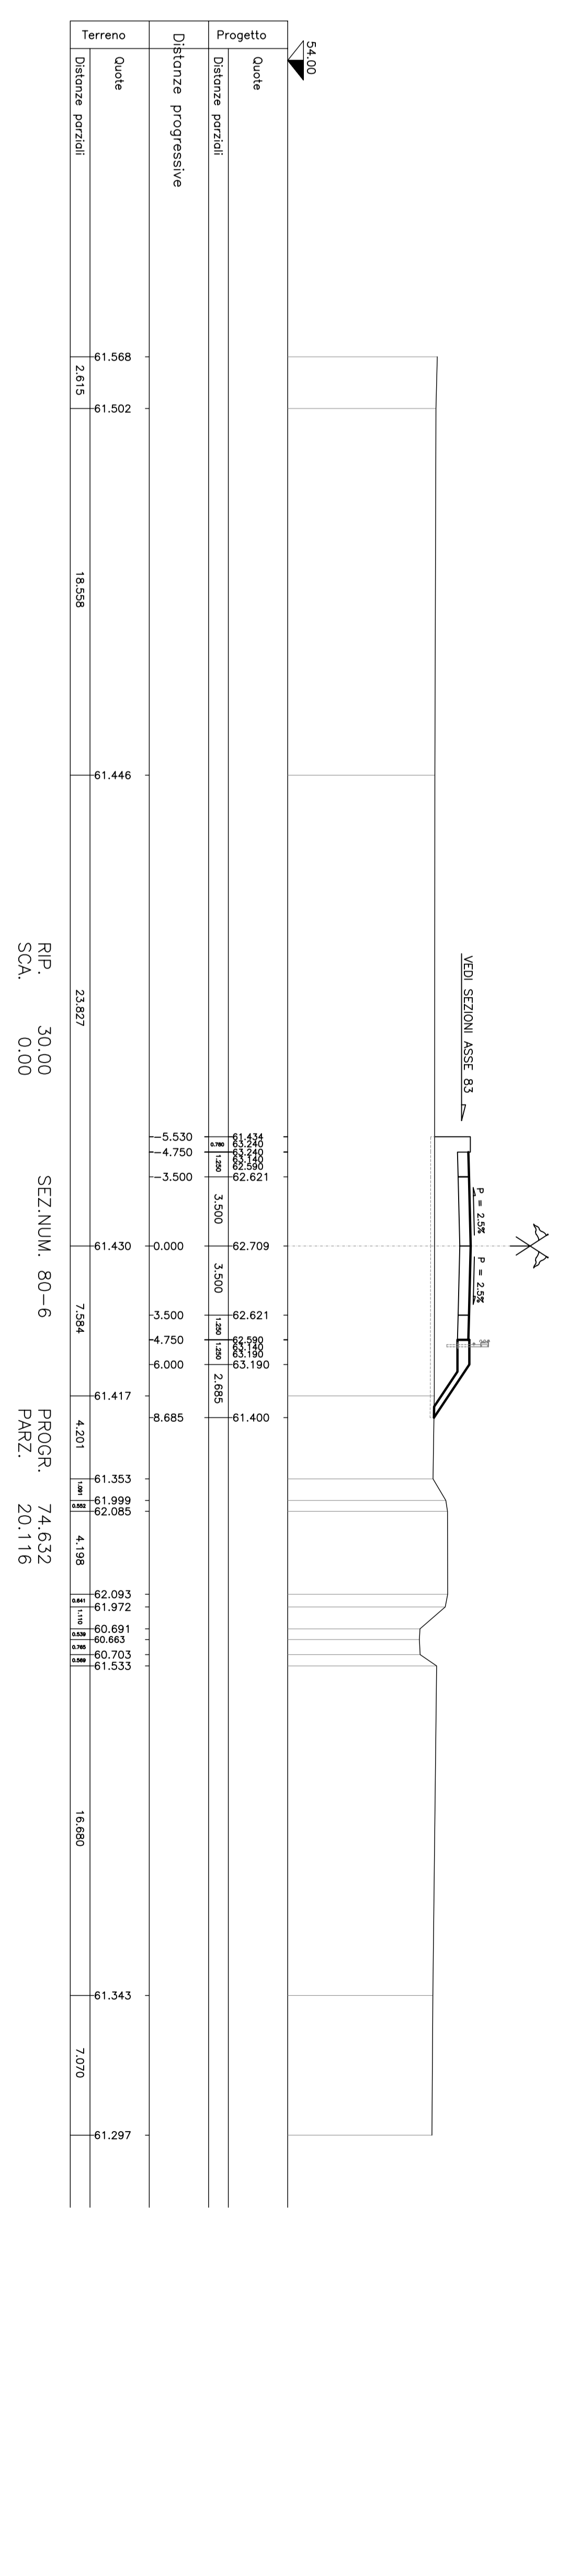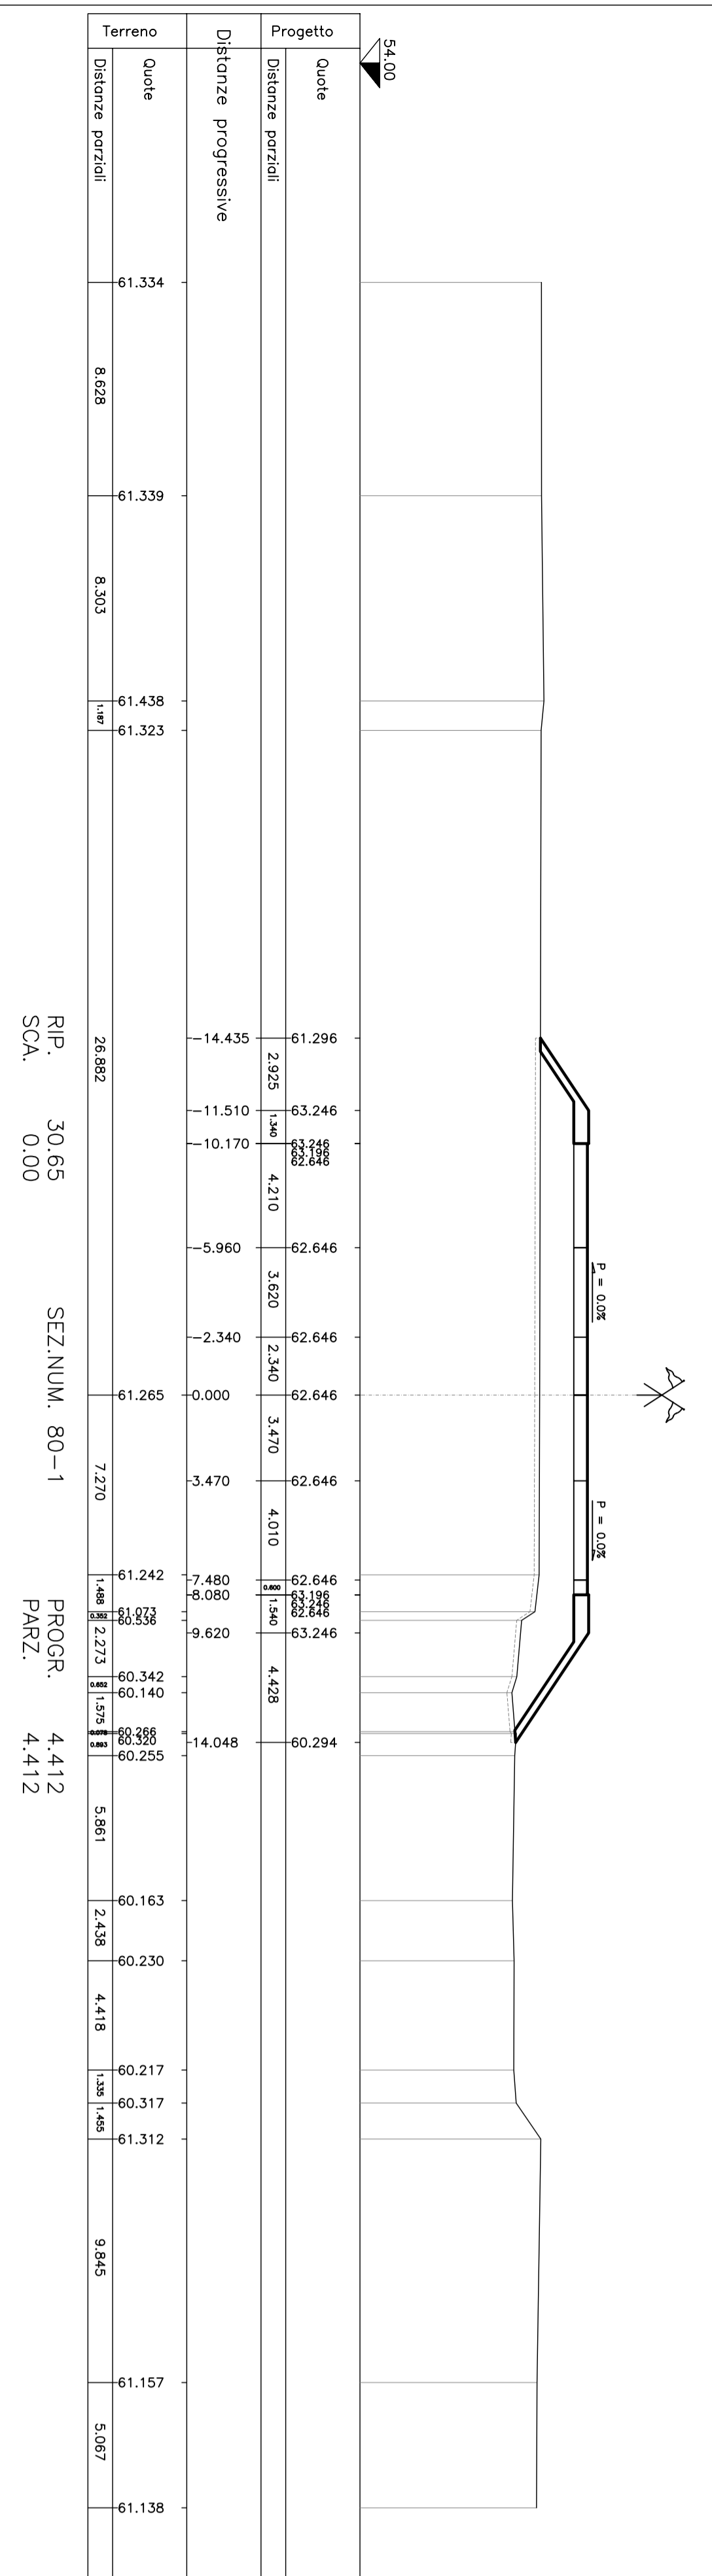

Anas SPA
DIREZIONE CENTRALE PROGETTAZIONE

S.S. N. 9 "Via Emilia"
Variante di Casalpusterleno ad eliminazione
passaggio a livello sulla Sp ex S.S. N. 234

PROGETTO DEFINITIVO

CONTRIBUTI SPECIALISTICI

REDAZIONE	PROGETTO
PROGETTO	PROGETTO
REDAZIONE	REDAZIONE
VERIFICA	VERIFICA
APPROVAZIONE	APPROVAZIONE

SEZIONI TRASVERSALI ASSI 80 DA SEZ.80-0 A SEZ.80-7

SA05_1593

01/01

01/01