



PROVINCIA : CATANIA
 COMUNE : CATANIA

PROVINCIA : CATANIA
 COMUNE : CATANIA

LEGENDA

IDENTIFICATIVO RICETTORE

1xxx P	Numero ricettore fascia A / lato dispari Numero di piani del ricettore	2xxx P	Numero ricettore fascia A / lato pari Numero di piani del ricettore
3xxx P	Numero ricettore fascia B / lato dispari Numero di piani del ricettore	4xxx P	Numero ricettore fascia B / lato pari Numero di piani del ricettore
5xxx P	Numero ricettore fascia esterna / lato dispari Numero di piani del ricettore	6xxx P	Numero ricettore fascia esterna / lato pari Numero di piani del ricettore

DESTINAZIONE D'USO RICETTORE

	Commerciale e Servizi		Ospedali, case di cura		Residenziale
	Asili, Scuole ed Università		Monumentale, religioso		In demolizione
	Industrie e artigianale		Ruineri, Dismessi, Box e Depositi		
	Pertinenza FS		X - Facciata cieca (senza infissi)		

Fasce di pertinenza acustica ferroviaria - D.P.R. 18/11/1998 n° 459

	Fascia A (0 - 100 m per lato da binario esterno)		Fascia B (100 - 250 m per lato da binario esterno)
	Limite studio acustico (250 - 300 m per lato da binario esterno per ambito di studio Zonizzazione Acustica)		

Fasce di pertinenza acustica di infrastrutture stradali concorsuali - D.P.R. 30/03/2004 n° 142

Fasce per strada Tipo A (CdS)

	Fascia A (0 - 100 m per lato dal ciglio)		Fascia B (100 - 250 m per lato dal ciglio)
--	---	--	---

Fasce per strada Tipo C (CdS) - Sottotipo a fini acustici "Ca"

	Fascia A (0 - 100 m per lato dal ciglio)		Fascia B (100 - 250 m per lato dal ciglio)
--	---	--	---

Fasce per strada Tipo D (CdS) - Sottotipo a fini acustici "Da"

	Fascia A (0 - 100 m per lato dal ciglio)
--	---

Mosaico Piani di classificazione acustica comunale (PCCA)
 PCCA ai sensi della L. 447/1995


	classe I		classe IV		Zona Aeroportuale
	classe II		classe V		
	classe III		classe VI		

POSTAZIONI DI MONITORAGGIO RUMORE E VIBRAZIONI

	RUMORE		VIBRAZIONI		SEZIONE 1
--	--------	--	------------	--	-----------

Limiti comunali

	Confine comunale	PROVINCIA : <i>see</i> COMUNE : <i>see</i>	Toponimo comune
--	------------------	---	-----------------

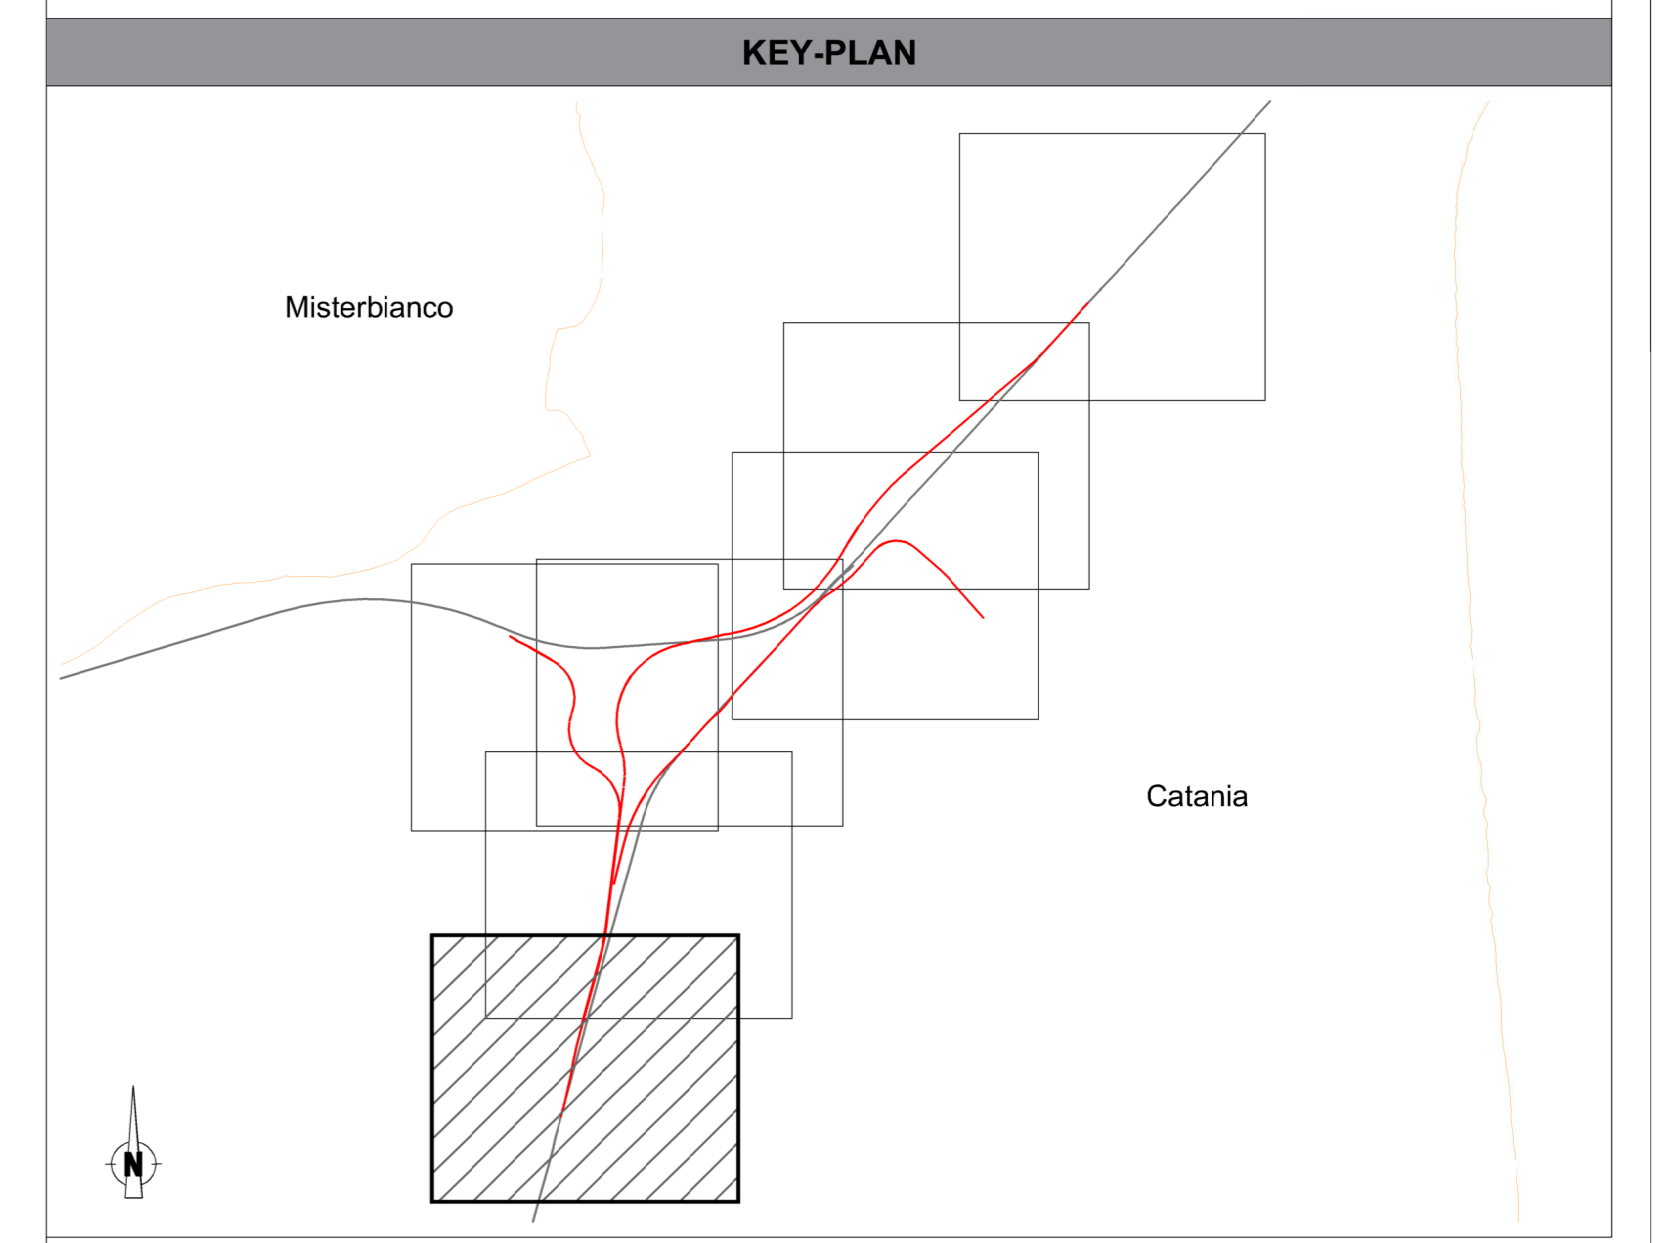

COMMITTENTE:

PROGETTAZIONE:

**DIRETTRICE FERROVIARIA MESSINA-CATANIA-PALERMO
 NODO DI CATANIA**

U.O. ARCHITETTURA AMBIENTE E TERRITORIO

PROGETTO DEFINITIVO

**INTERRAMENTO LINEA PER IL PROLUNGAMENTO DELLA PISTA
 DELL'AEROPORTO DI FONTANAROSSA E PER LA MESSA A STI DEL
 TRATTO DI LINEA INTERESSATO.**

PLANIMETRIA LOCALIZZAZIONE CENSIMENTO RICETTORI
 Tav. 7/7

SCALA:
1 : 2.000

COMMESSA	LOTTO	FASE	ENTE	TIPO DOC.	OPERA/DISCIPLINA	PROGR.	REV.
RS3H	00	D	22	P6	IM0004	007	A

Rev.	Descrizione	Redatto	Data	Verificato	Data	Approvato	Data	Autorizzato Data
A	Emisione esecutiva	F. ROSCHI	Genno 2008					

File: RS3H_00_D_22_P6_IM0004_007_A

n. Etab: _____

