RIP. 53.16 SEZ.NUM. 80-8 PROGR. 108.367
SCA. 0.00 PARZ. 13.735

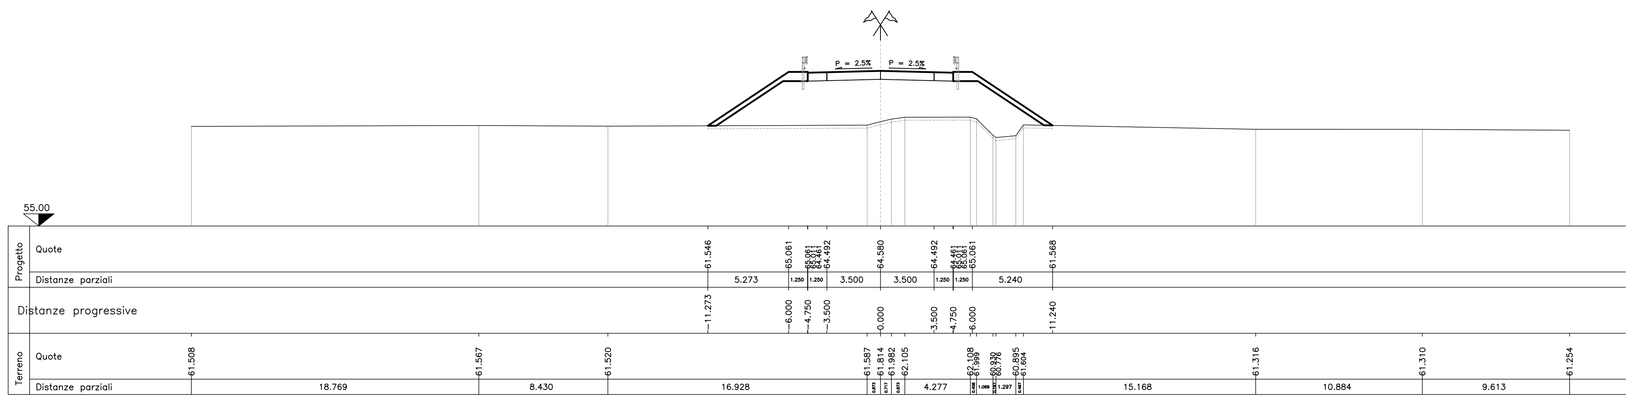

RIP. 53.16 SEZ.NUM. 80-9 PROGR. 108.377
SCA. 0.00 PARZ. 0.010

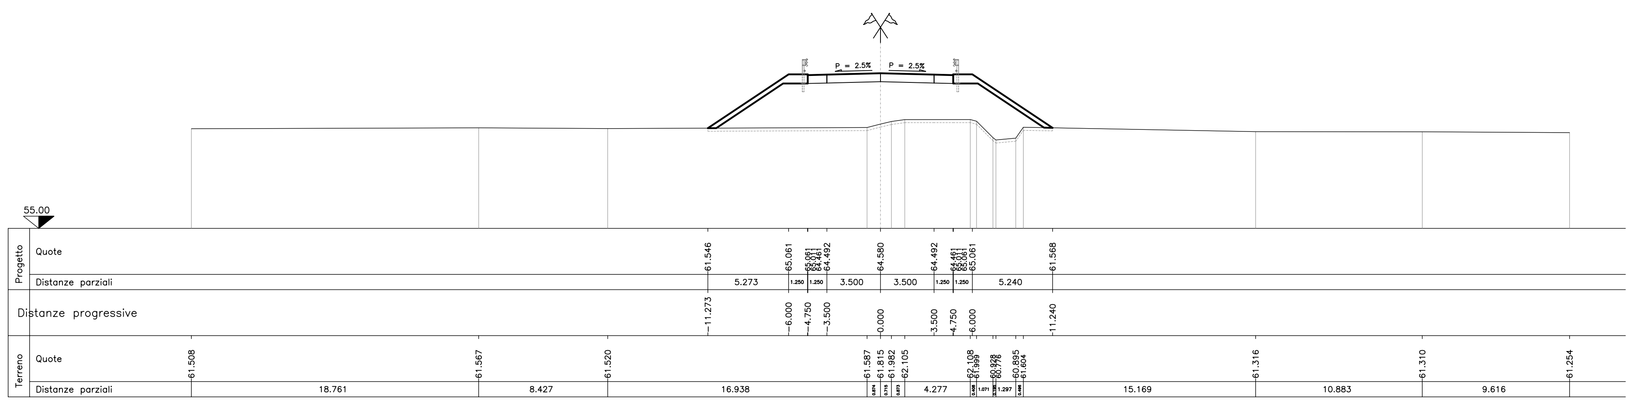

RIP. 66.20 SEZ.NUM. 80-10 PROGR. 139.065
SCA. 0.00 PARZ. 30.688

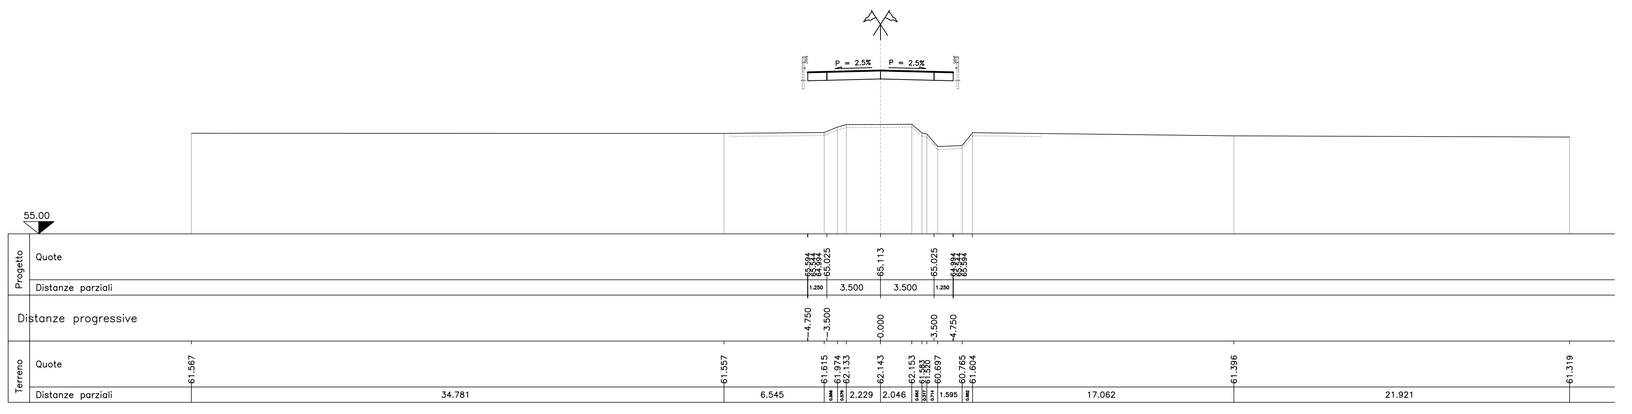

RIP. 66.20 SEZ.NUM. 80-11 PROGR. 139.075
SCA. 0.00 PARZ. 0.010

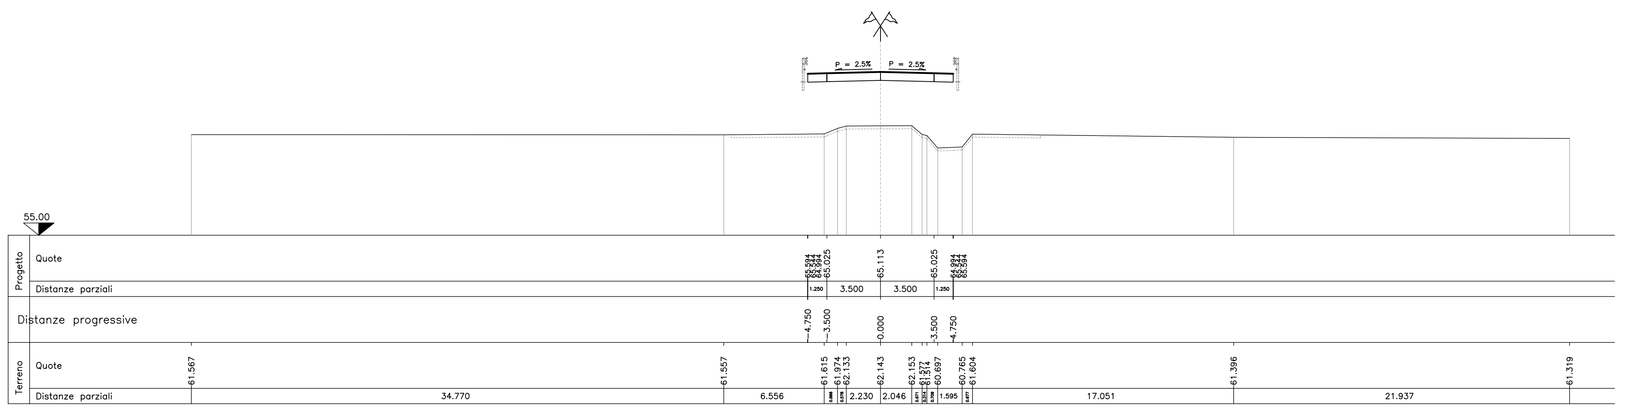

RIP. 65.17 SEZ.NUM. 80-12 PROGR. 158.810
SCA. 0.00 PARZ. 19.735

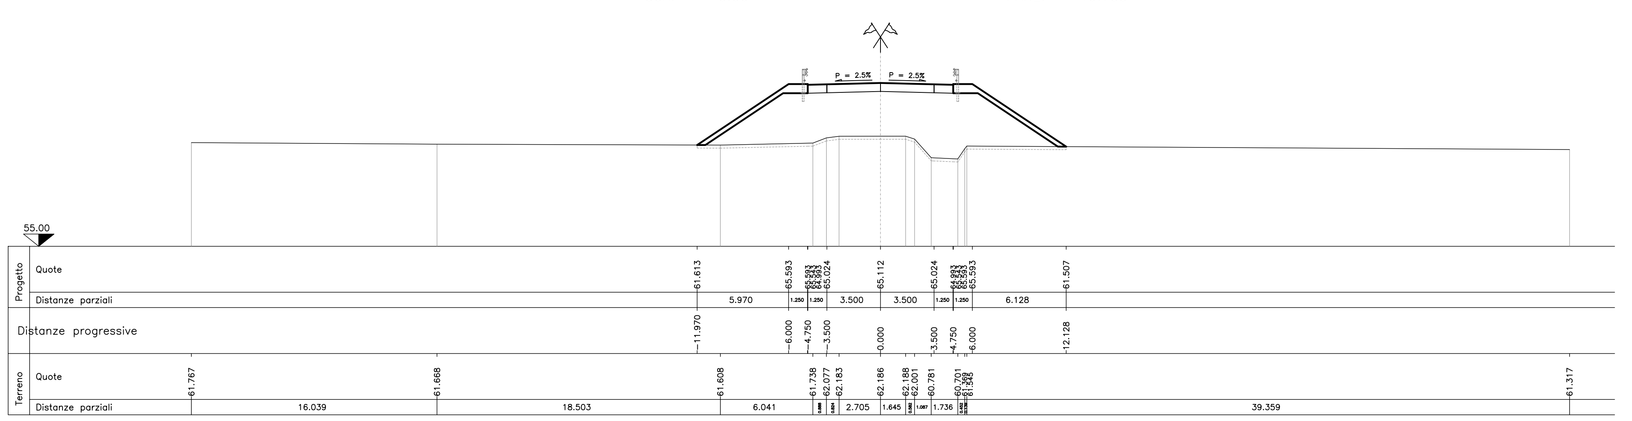

RIP. 48.90 SEZ.NUM. 80-13 PROGR. 186.364
SCA. 0.00 PARZ. 27.554

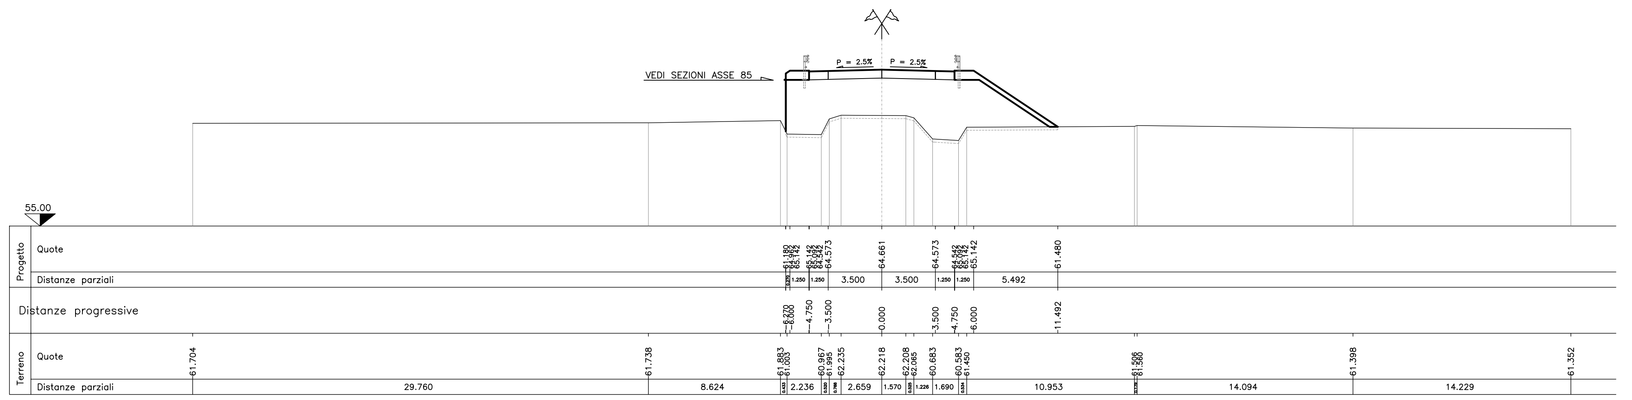

RIP. 27.64 SEZ.NUM. 80-14 PROGR. 210.125
SCA. 0.00 PARZ. 23.761

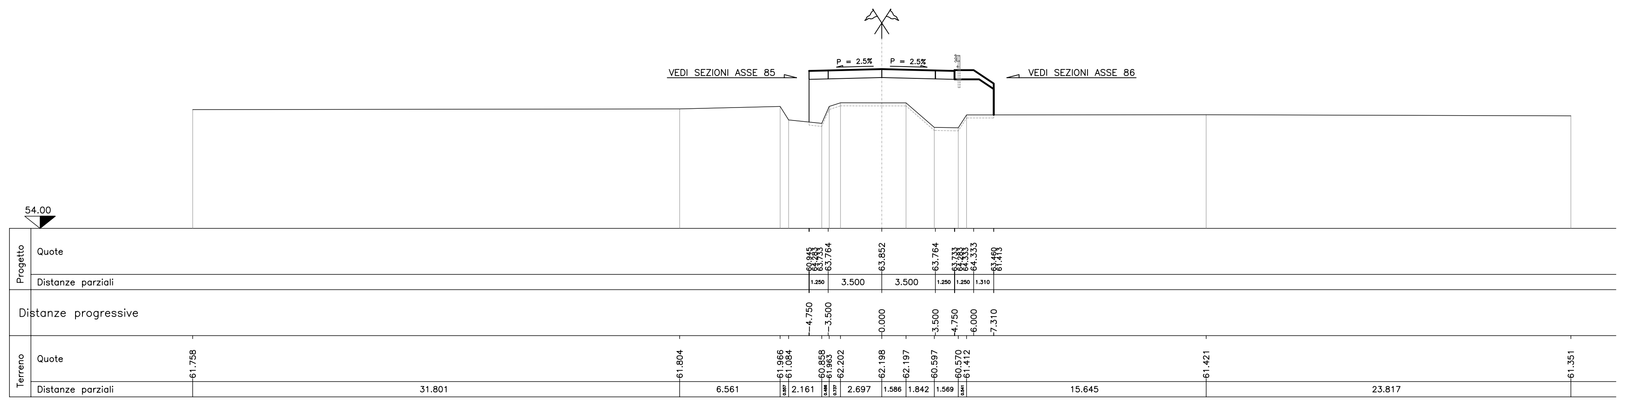

RIP. 20.41 SEZ.NUM. 80-15 PROGR. 214.285
SCA. 0.00 PARZ. 4.160

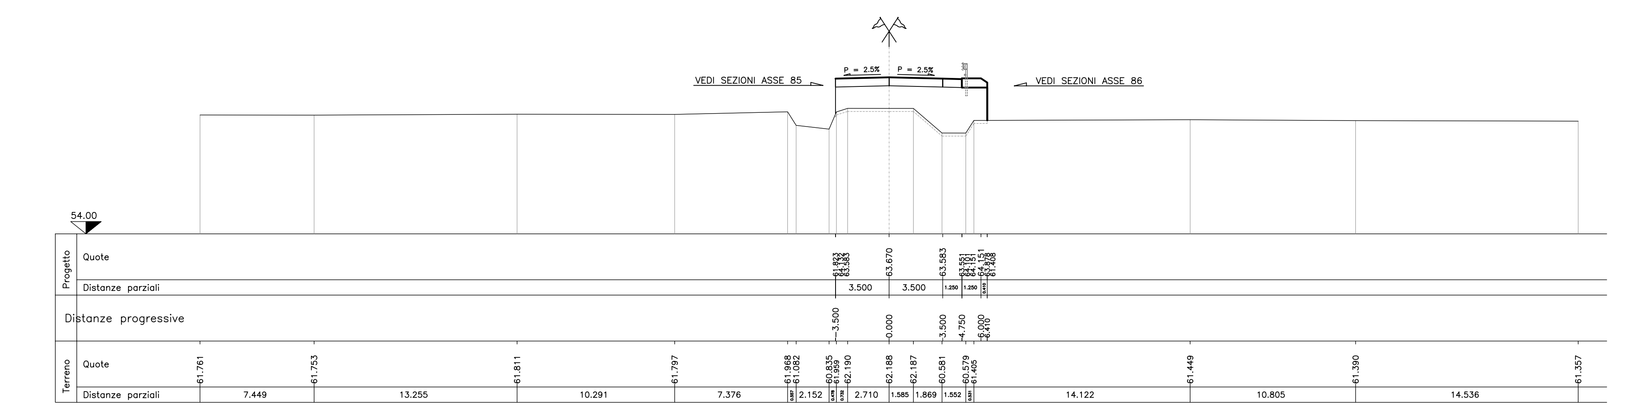

Anas SpA

DIREZIONE CENTRALE PROGETTAZIONE

S.S. N. 9 "Via Emilia"

Variante di Casalpusterlengo ed eliminazione passaggio a livello sulla SP ex S.S. N. 234

PROGETTO DEFINITIVO

CONTRIBUTI SPECIALISTICI

TECNOSTUDIO BIEFFE S.R.L. VIA MAZZETTI 7 FONTANELLATO (PR) — COMPONENTE STRADALE E STRUTTURALE; SICUREZZA, COORDINAMENTO, FASAGGI DI CANTIERE, MOVIMENTAZIONE DI CAVA; RILIEVI E COMPUTAZIONE

CONSORZIO MUZZA BASSA LODIGIANA VIA NINO DALL'ORO, 4 - LODI — COMPONENTE IDRAULICA

ARCH. MADDALENA GIOIA GIBELLI VIA SENATO, 45 MILANO — COMPONENTE PAESAGGISTICA ED AMBIENTALE

P I GIOVANNI PERRI VIA PRIORATO, 16 FONTANELLATO (PR) — COMPONENTE IMPIANTISTICA, TECNOLOGICA ED ILLUMINOTECNICA

CLTRA S.R.L. VIALE LOMBARDIA, 5 MILANO, — COMPONENTE TRASPORTISTICA ED ACUSTICA

L.C.E. SRL VIA DEI PLATANI, 7 OPERA

I PROGETTISTI
Arch. Savino GARILLI PROVINCIA DI LODI
Iscritto all'Ordine degli Architetti della Provincia di Piacenza al n° 280

Ing. Antonio SIMONE COMUNE DI CASALPUSTERLENGO
Iscritto all'ordine degli Ingegneri della provincia di Foggia al n° 1270

IL GEOLOGO
Dott. Geol. Gianluca CANTARELLI
Iscritto all'Ordine dei Geologi dell'Emilia Romagna al n° 359
via Malpighi, 2
FIDENZA (PR)

COORDINATORE PER LA SICUREZZA IN FASE DI PROGETTAZIONE
Geom: Fiorenzo BERGAMASCHI
Iscritto all'Albo dei Geometri della Provincia di Parma al n° 1606
via Boccaccio, 7
FONTANELLATO (PR)

VISTO IL RESPONSABILE DEL PROCEDIMENTO
Ing Massimo SIMONINI

DATA

PROTOCOLLO

SEZIONI TRASVERSALI ASSI 80 DA SEZ.80-8 A SEZ.80-15

CODICE PROGETTO

REV.	DESCRIZIONE	DATA	VERIFICATO RESP. TECNICO	CONTROLLATO RESP. DITTA/ENTE	APPROVATO RESP. DI SETTORE
D	RECEPIMENTO PRESCRIZIONI ISTRUTTORIA ANAS				
C	RECEPIMENTO PRESCRIZIONI CONFERENZA DEI SERVIZI	FEBBRAIO 2011			
B	VERIFICA DI OTTEMPERANZA AL DECRETO VIA	APRILE 2010			
A	PRIMA CONSEGNA PROGETTO	MARZO 2009			

Codice Elaborato: SA05 1584 — Data Revisione: FEBBRAIO 2011 — REV. C — FOGLIO 01 DI 01 — Scala: 200

NOME FILE SA05 1584_00 SEZ ASSE 80 DA SEZ.80-8 A SEZ.80-15.dwg