
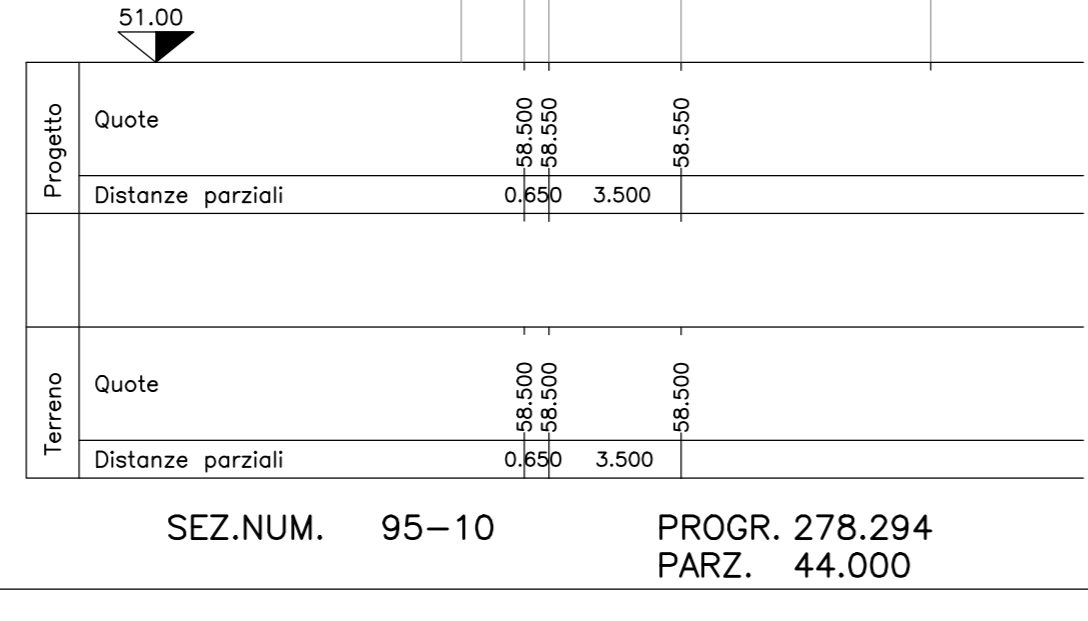
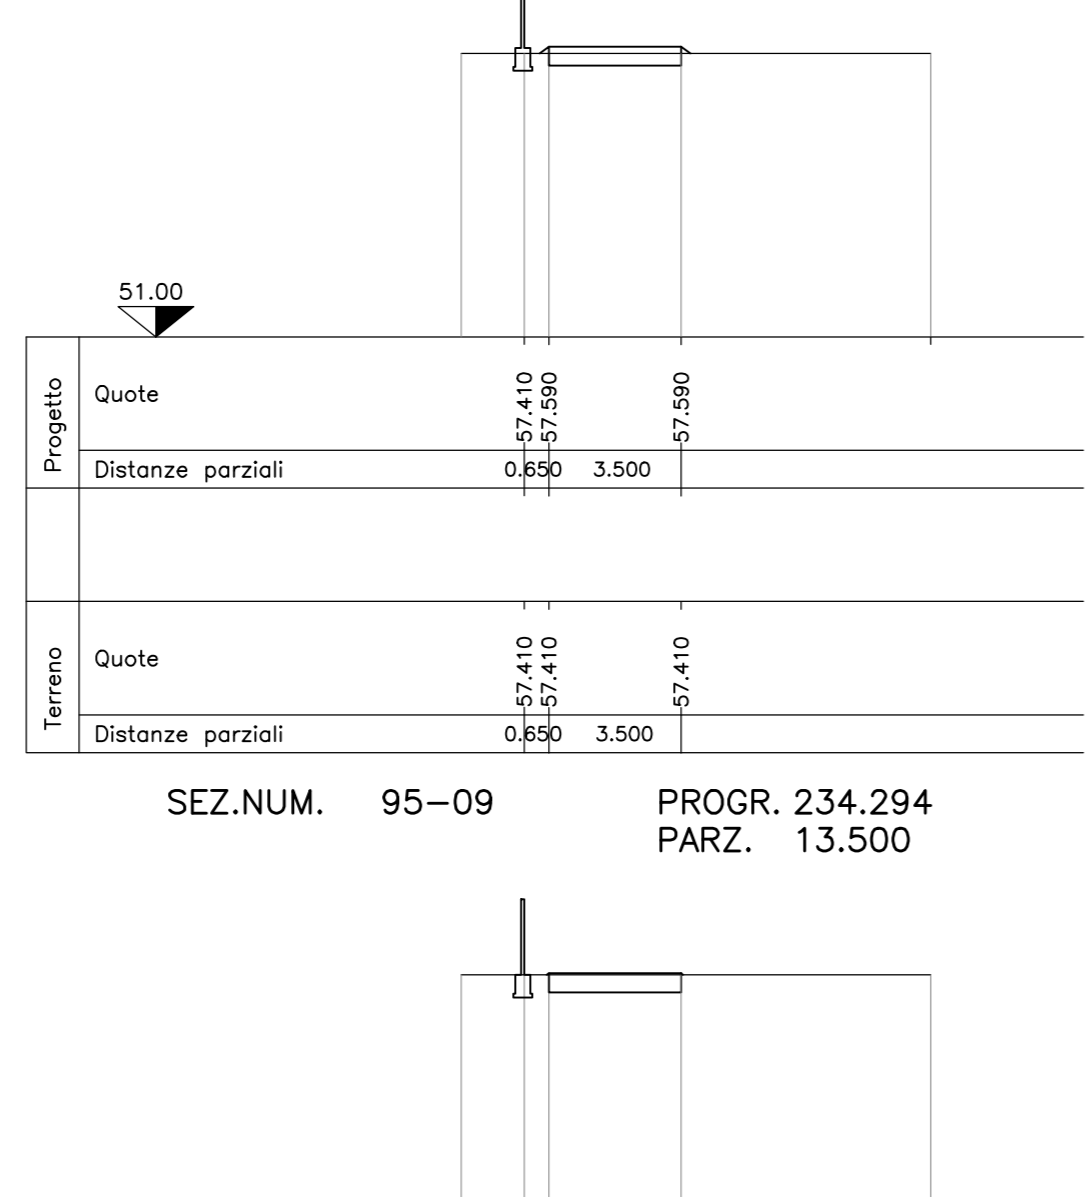
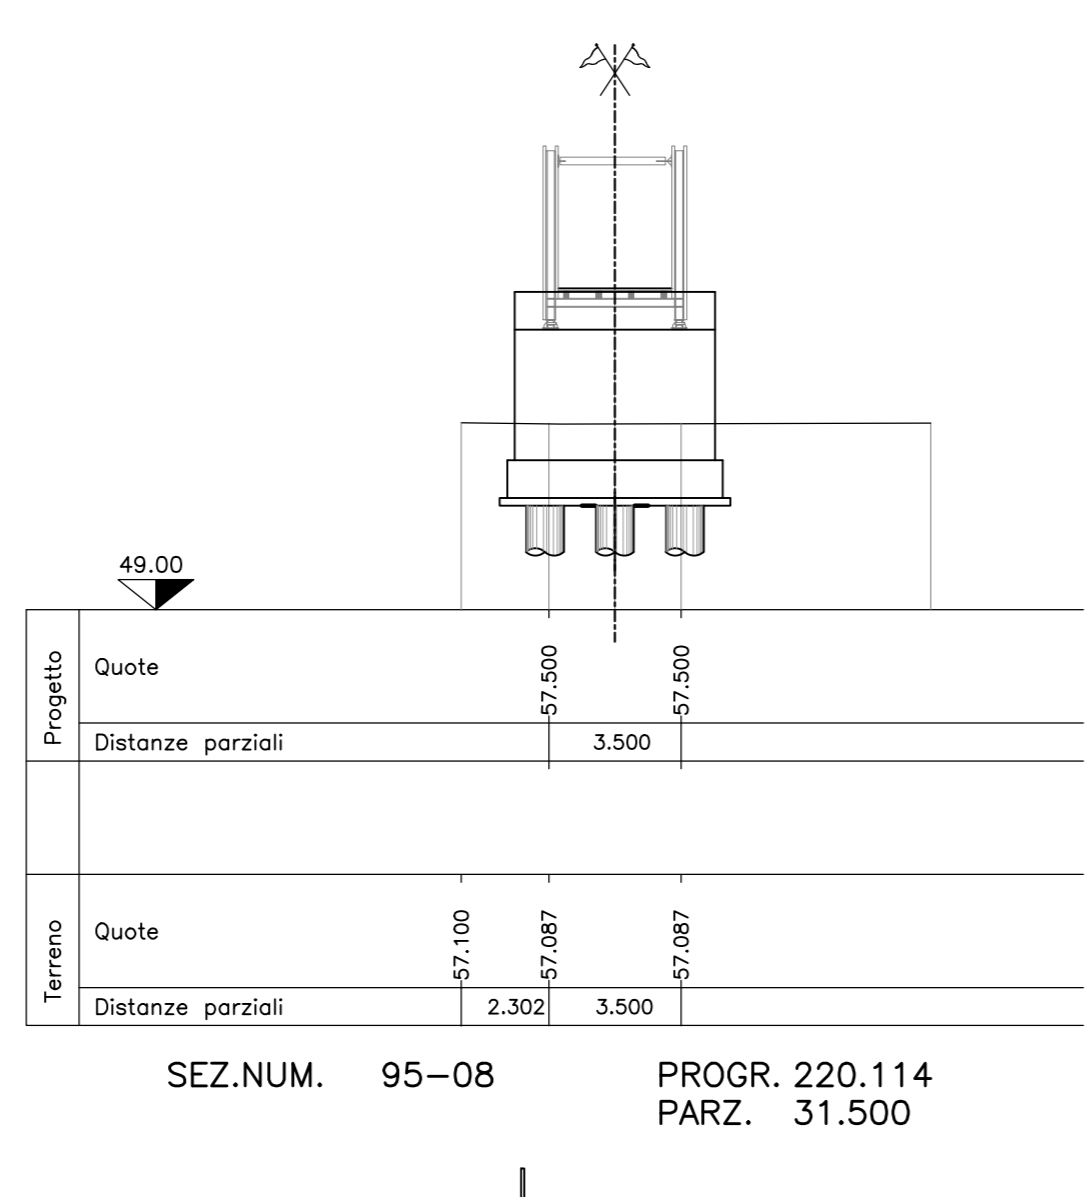
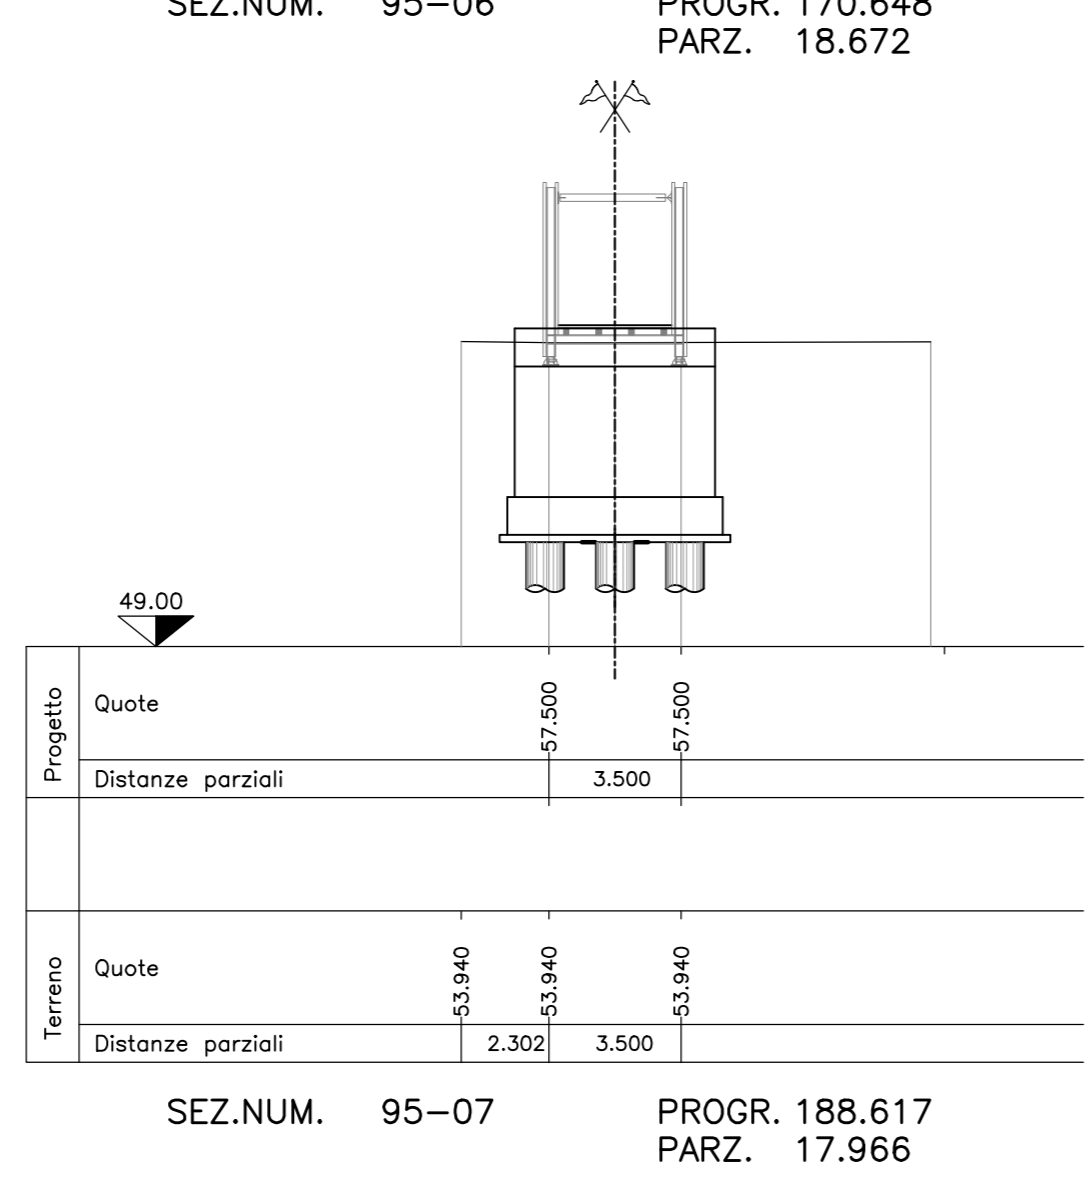
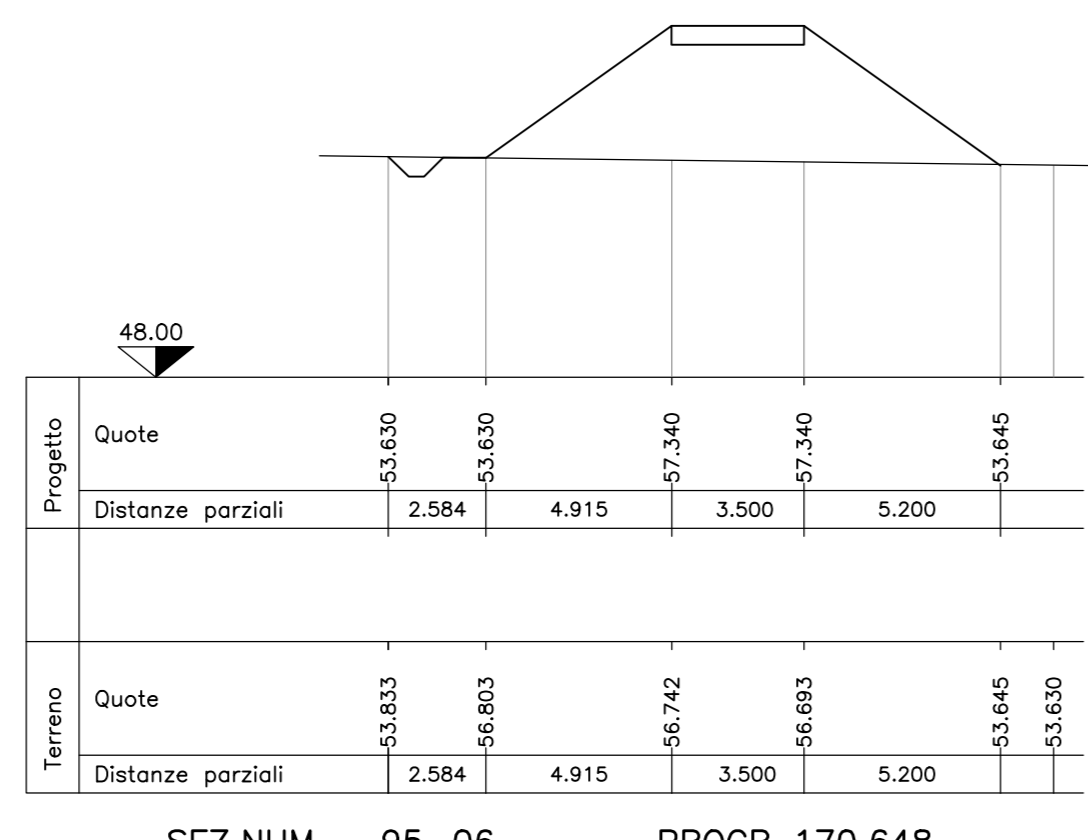
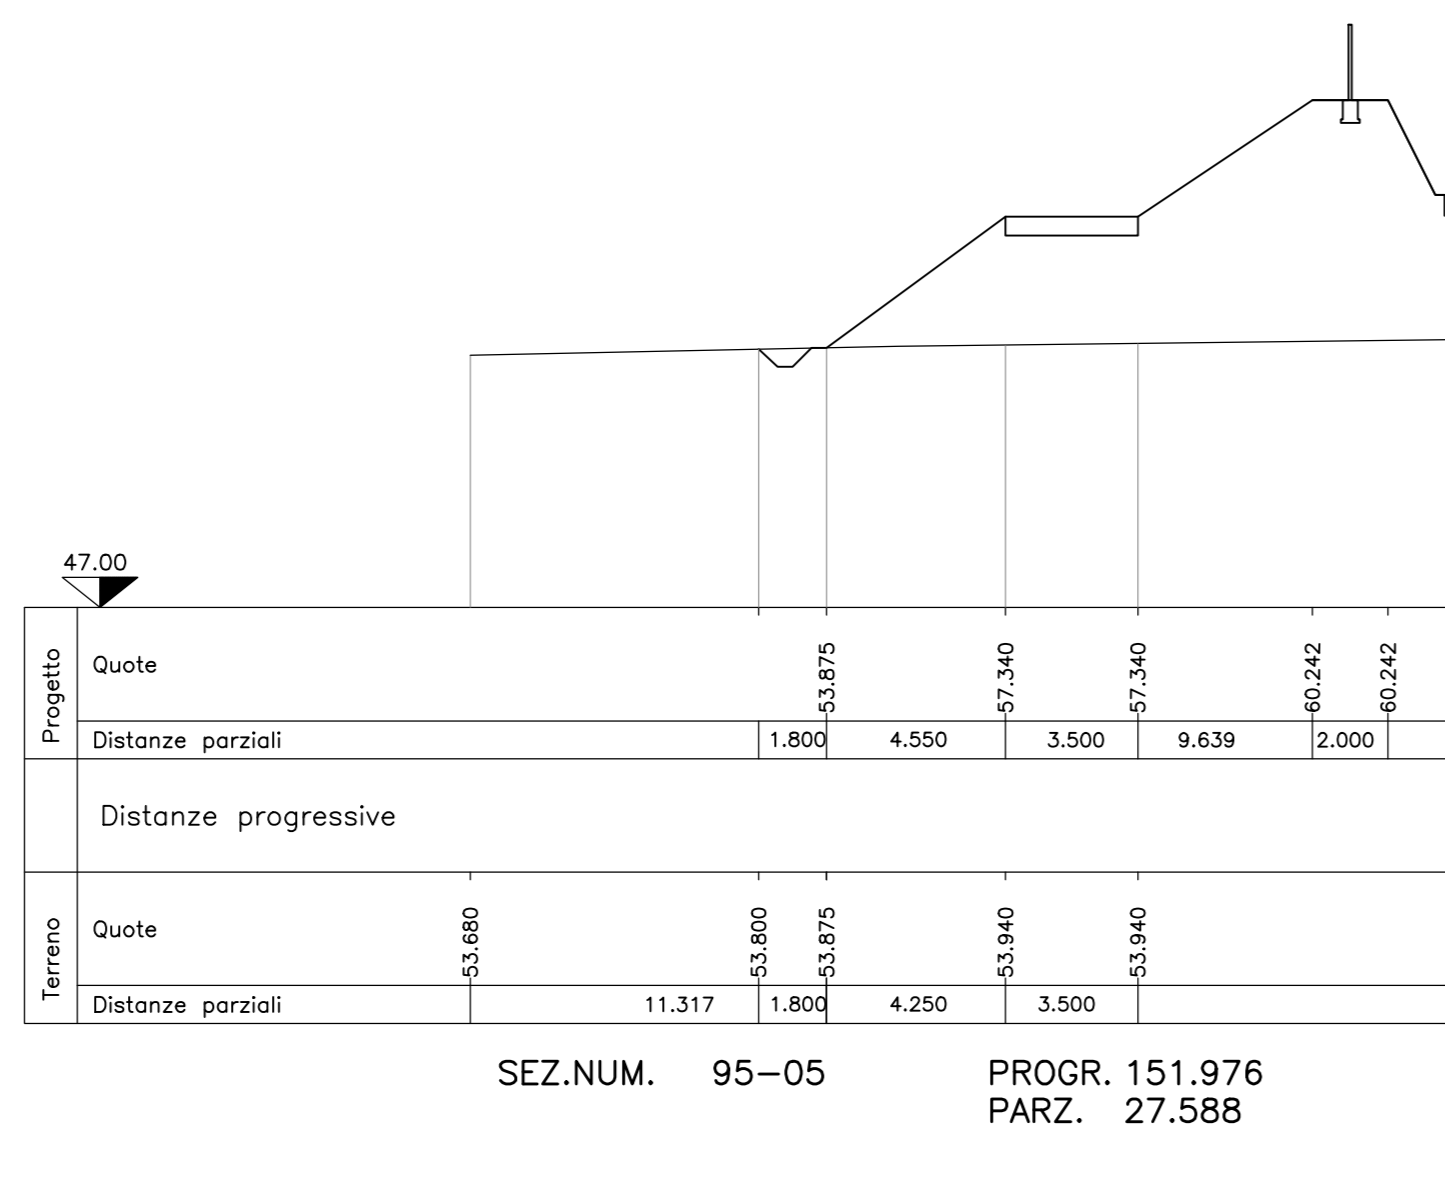
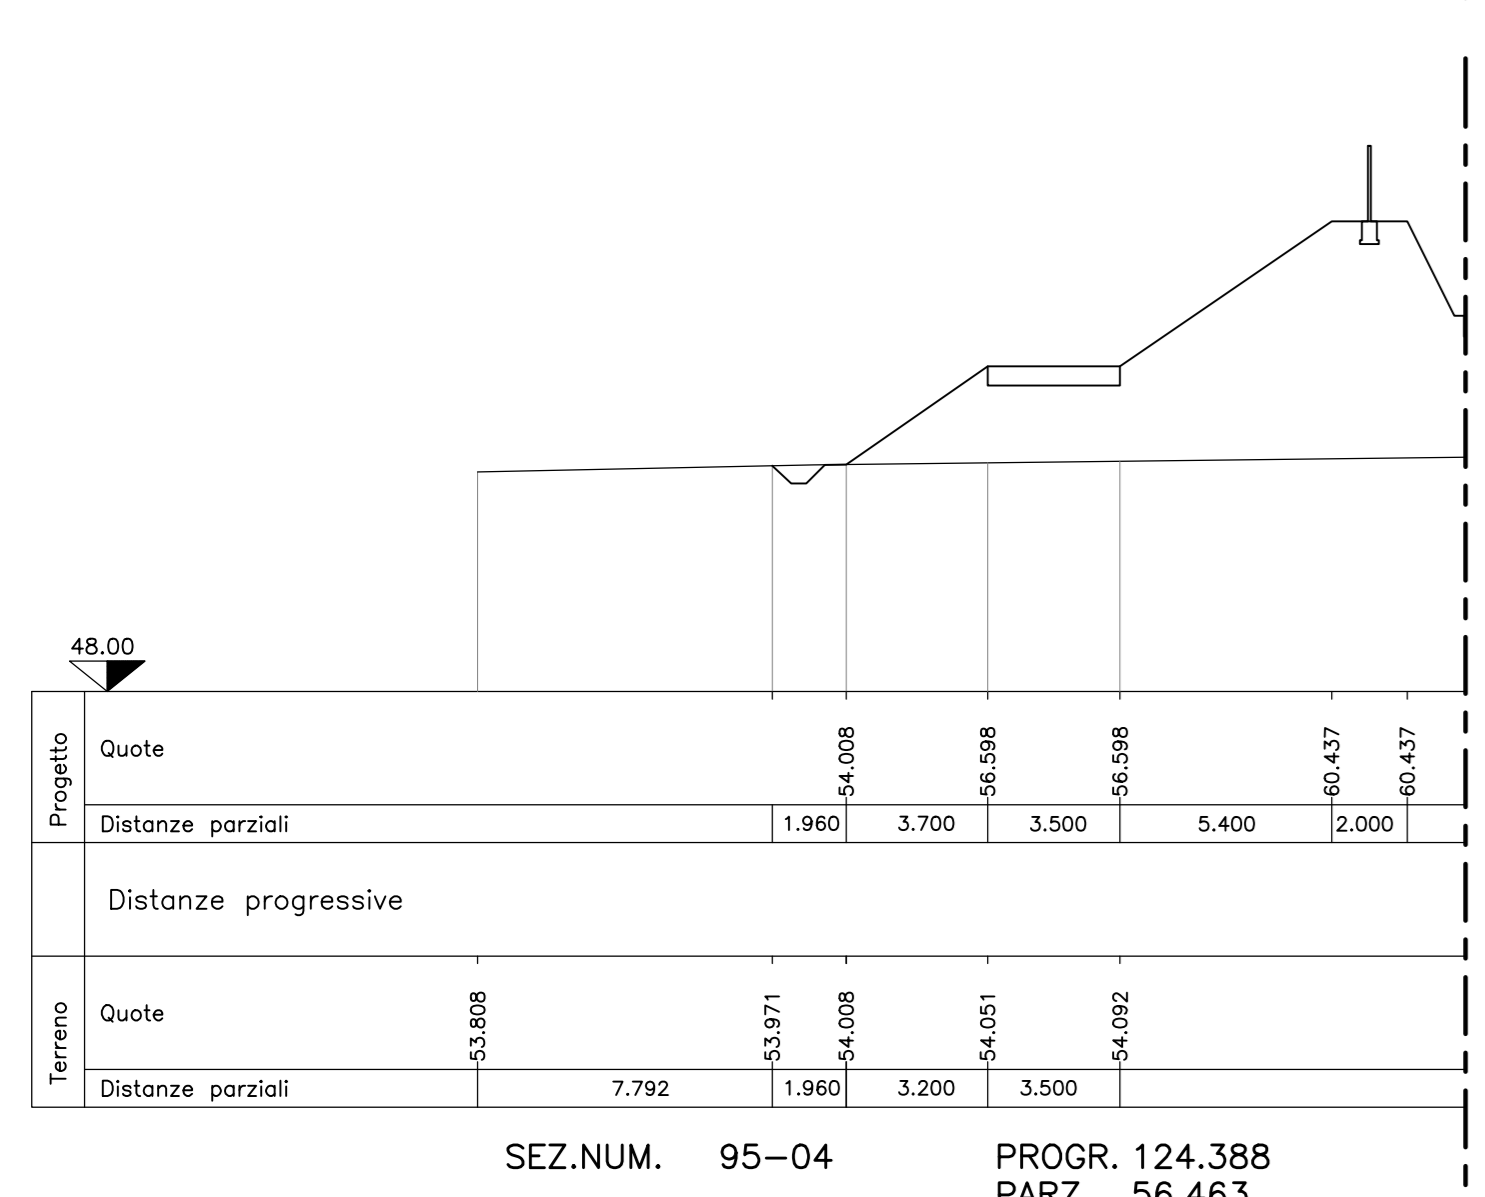
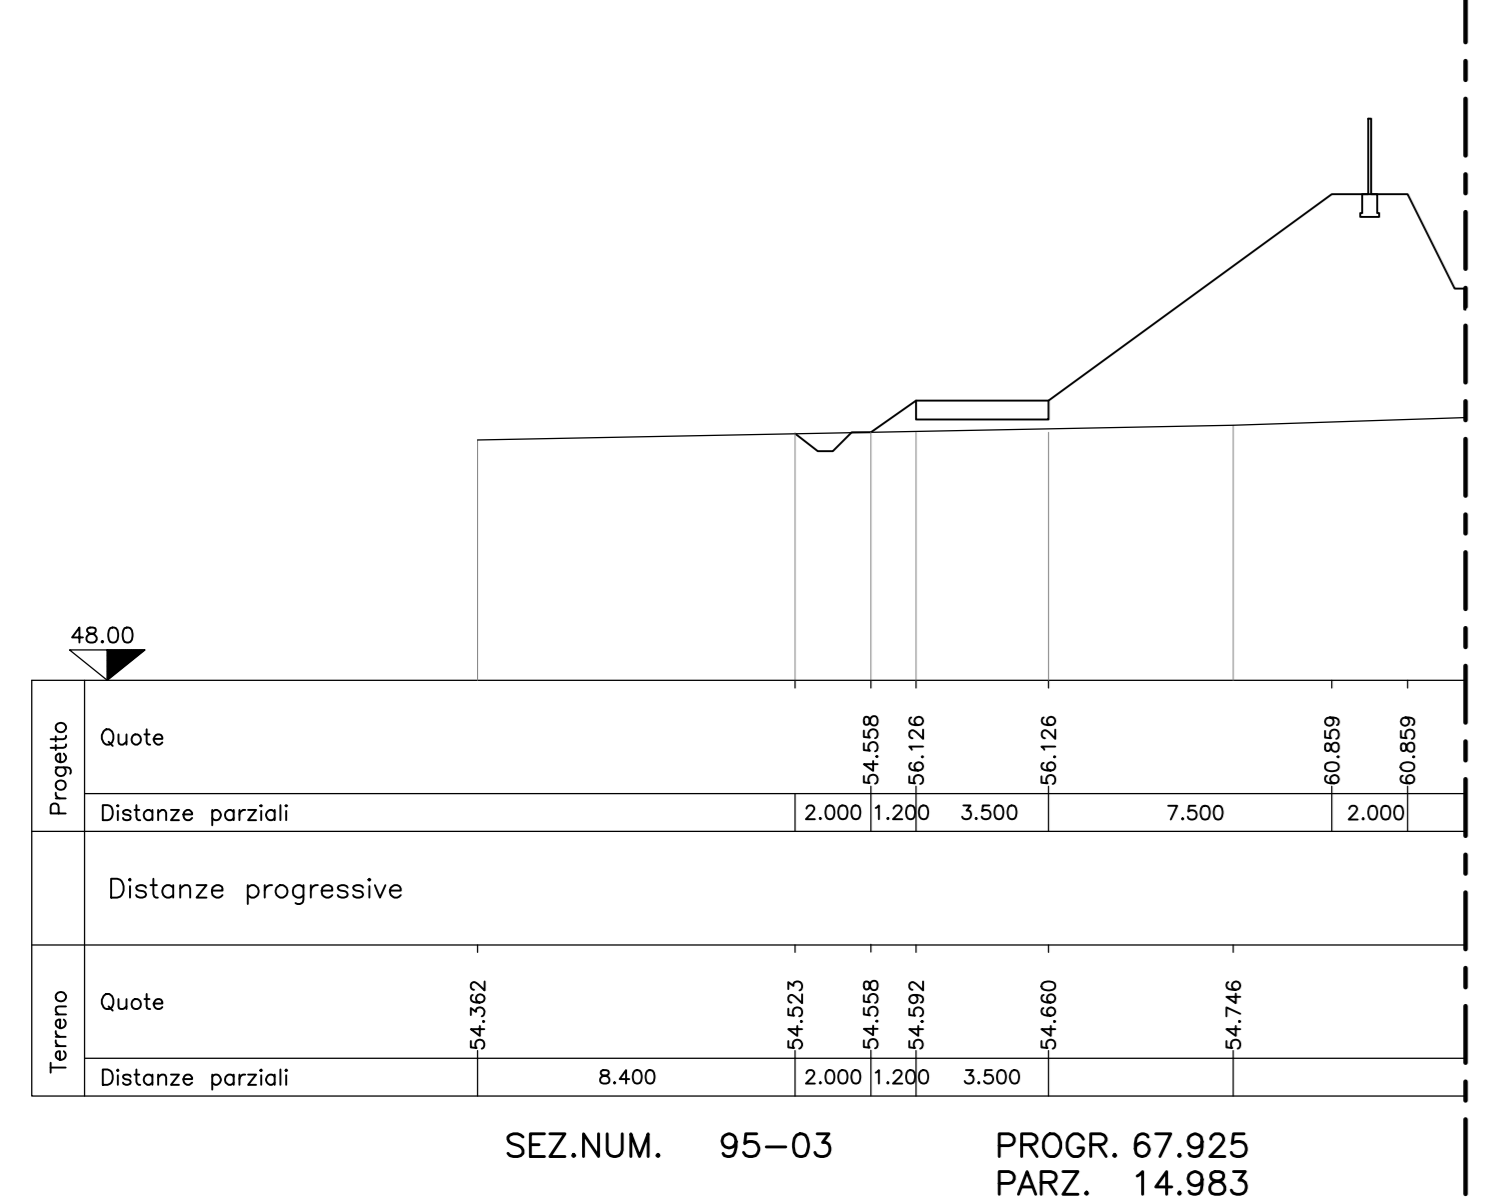
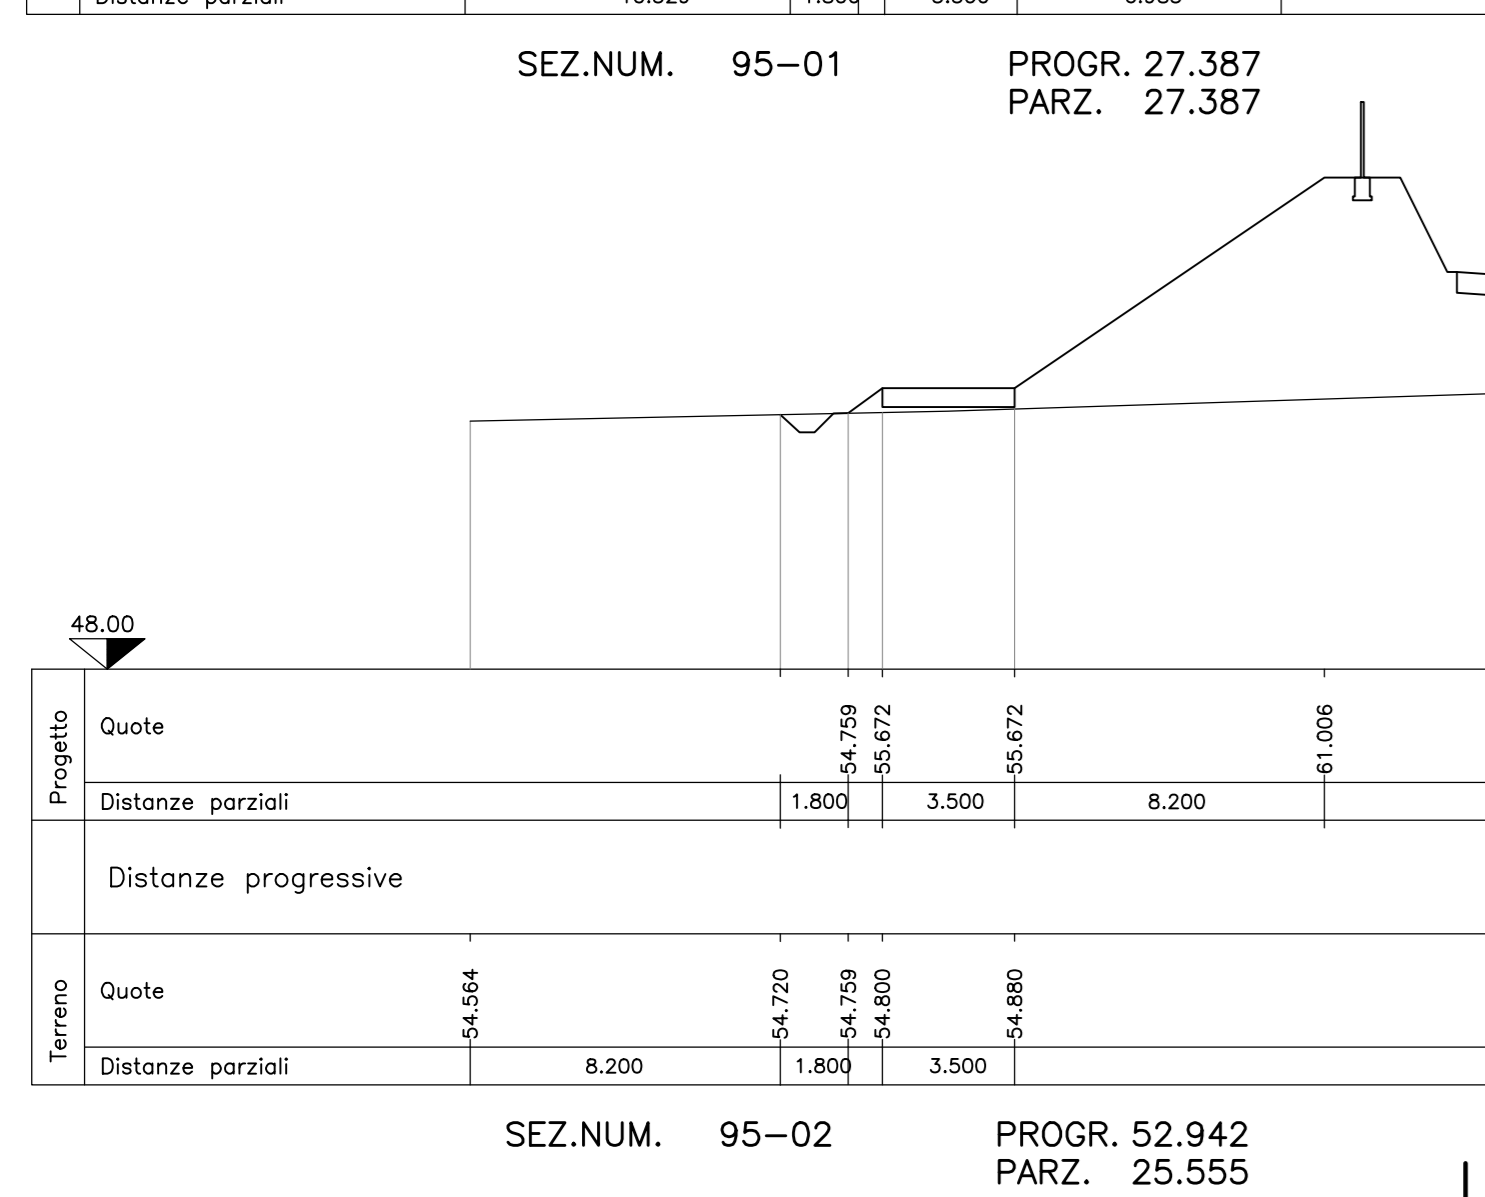
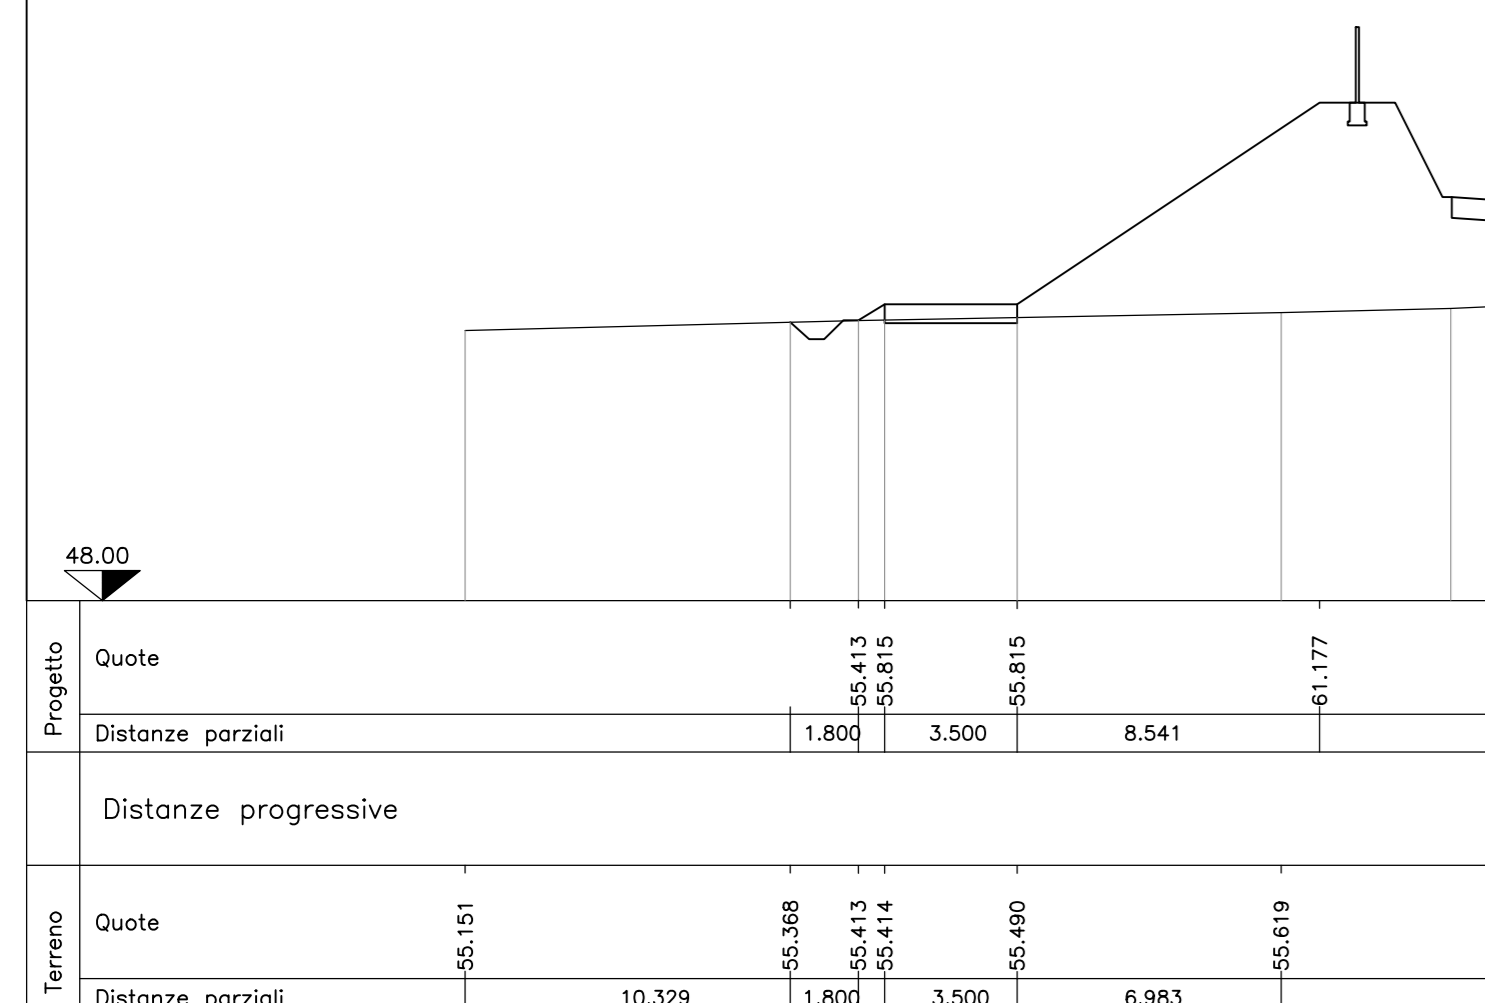


# ASSE 95

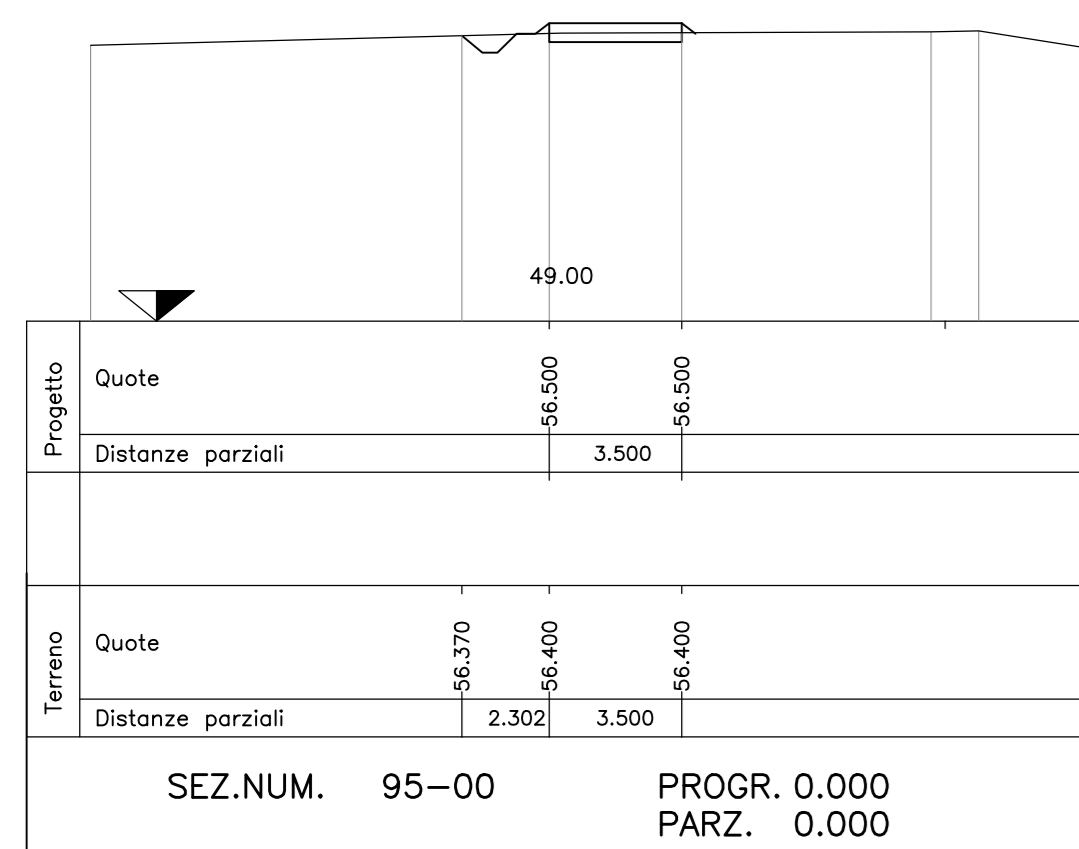

VEDI  
SEZ.NUM. A-293  
PROGR. 7050,250  
PARZ. 27.588













VEDI  
SEZ.NUM. A-288  
PROGR. 6925,255  
PARZ. 25.000

VEDI  
SEZ.NUM. A-289  
PROGR. 6953,981  
PARZ. 28.726

VEDI  
SEZ.NUM. A-290  
PROGR. 6968,458  
PARZ. 14.477

VEDI  
SEZ.NUM. A-291  
PROGR. 7023,512  
PARZ. 55.054

# ASSE 96

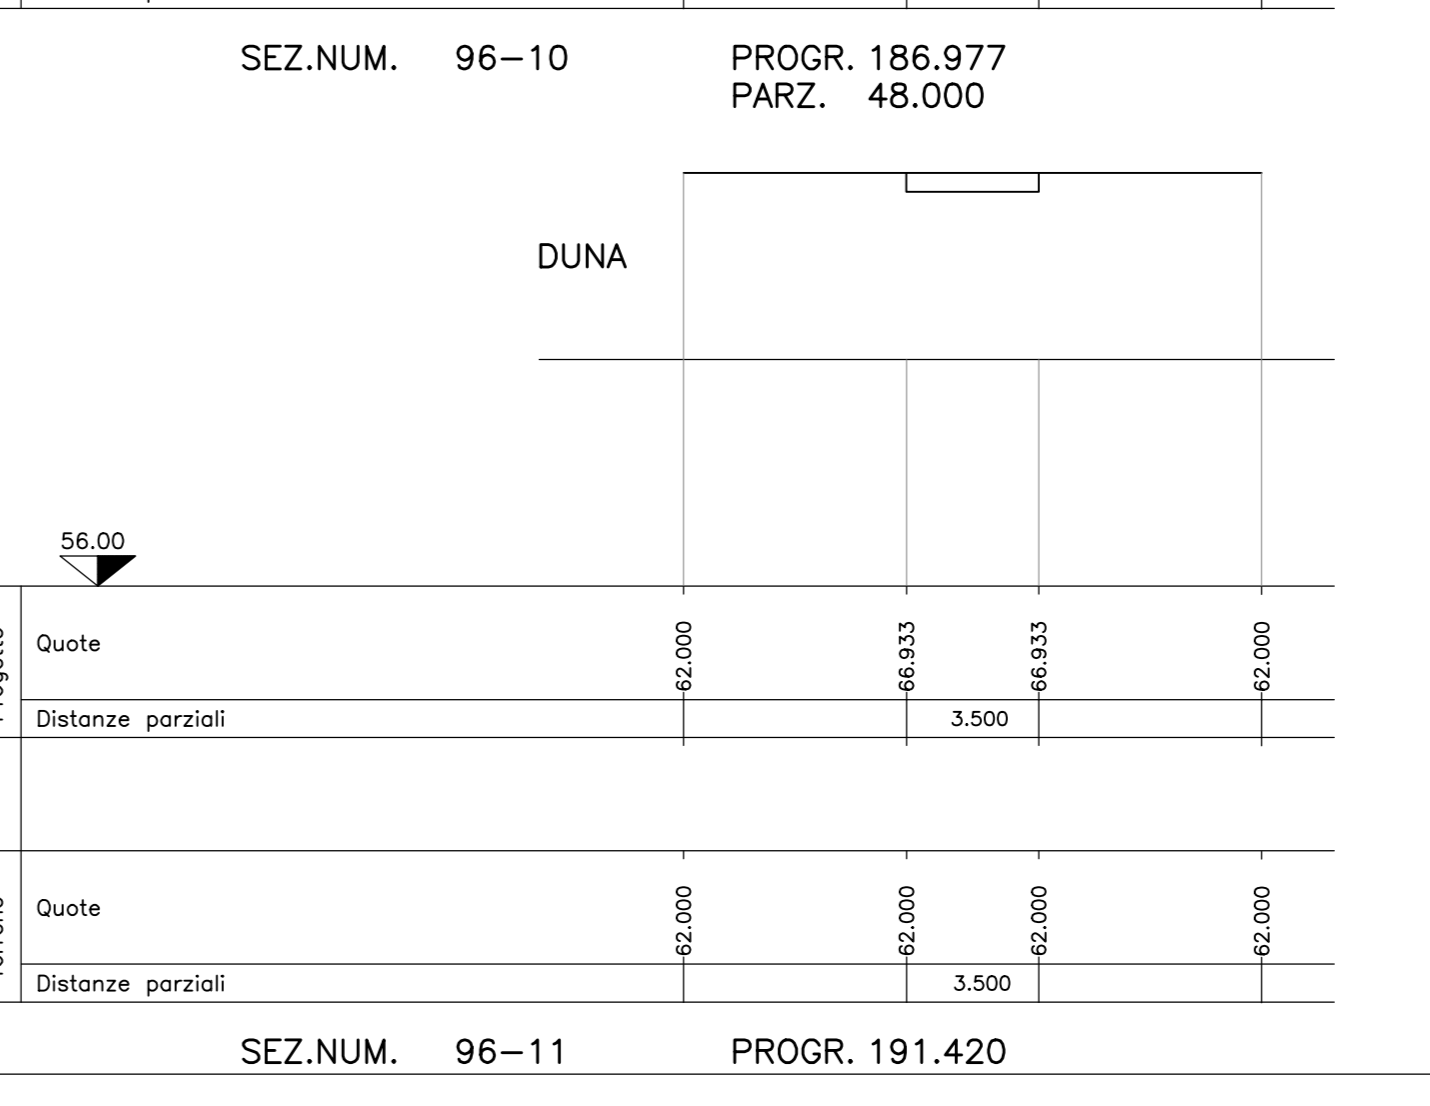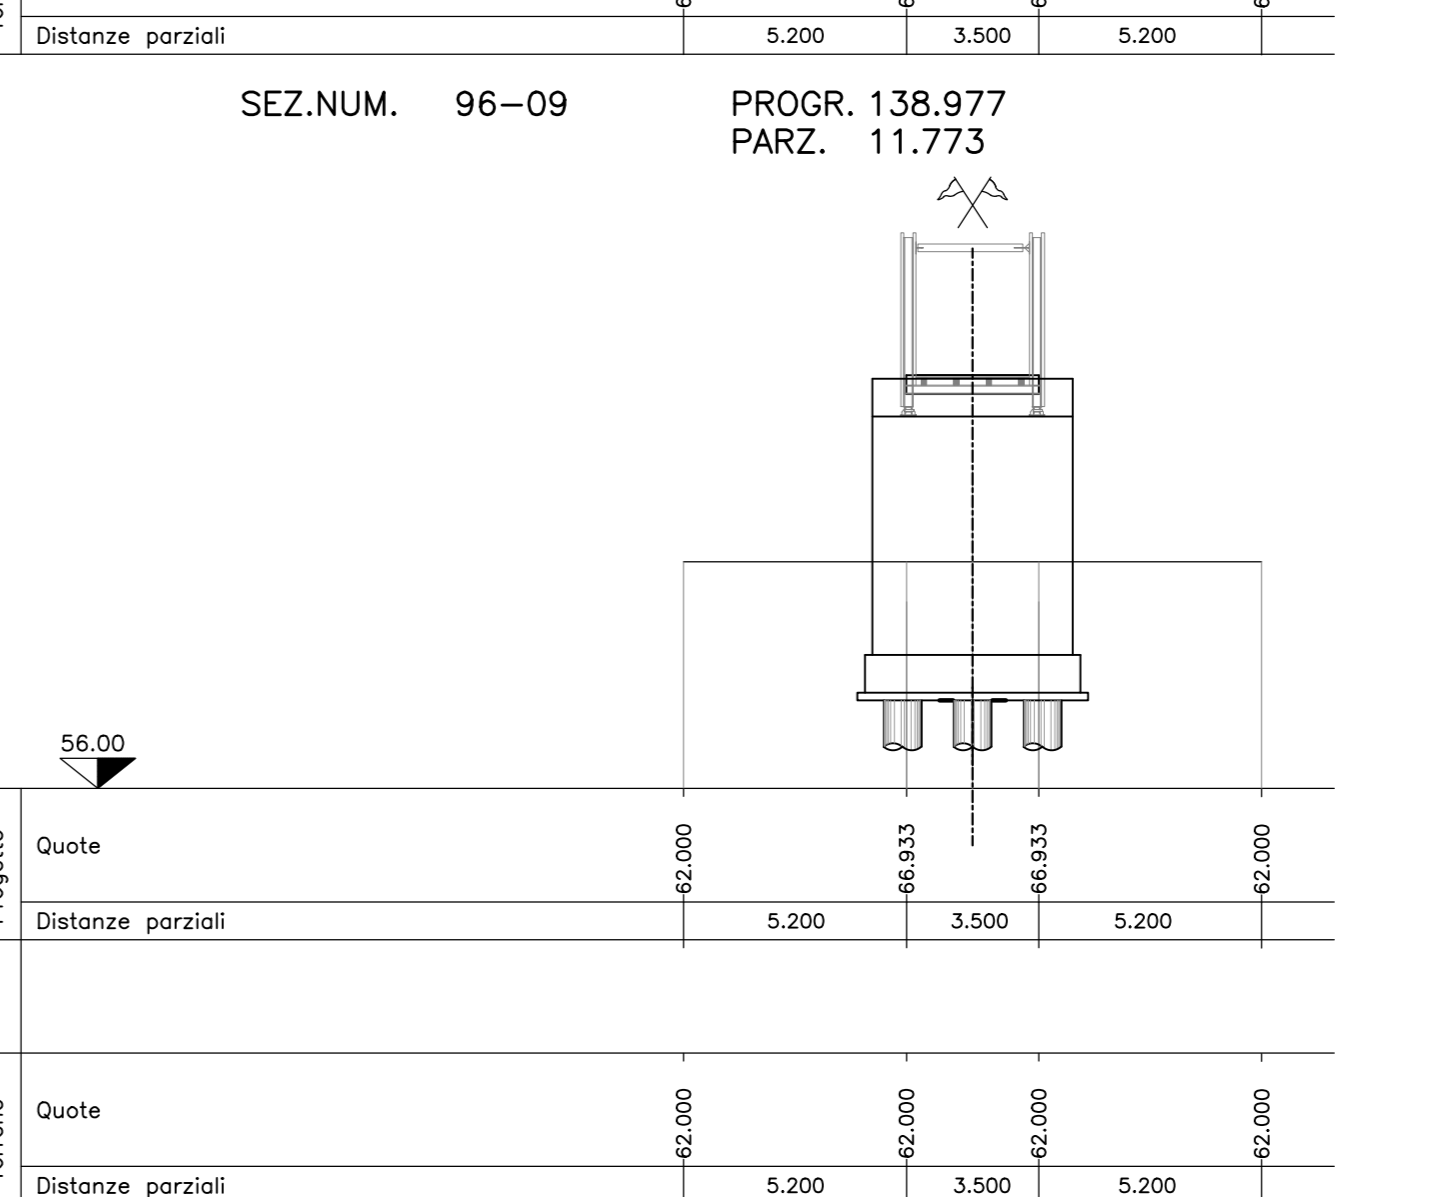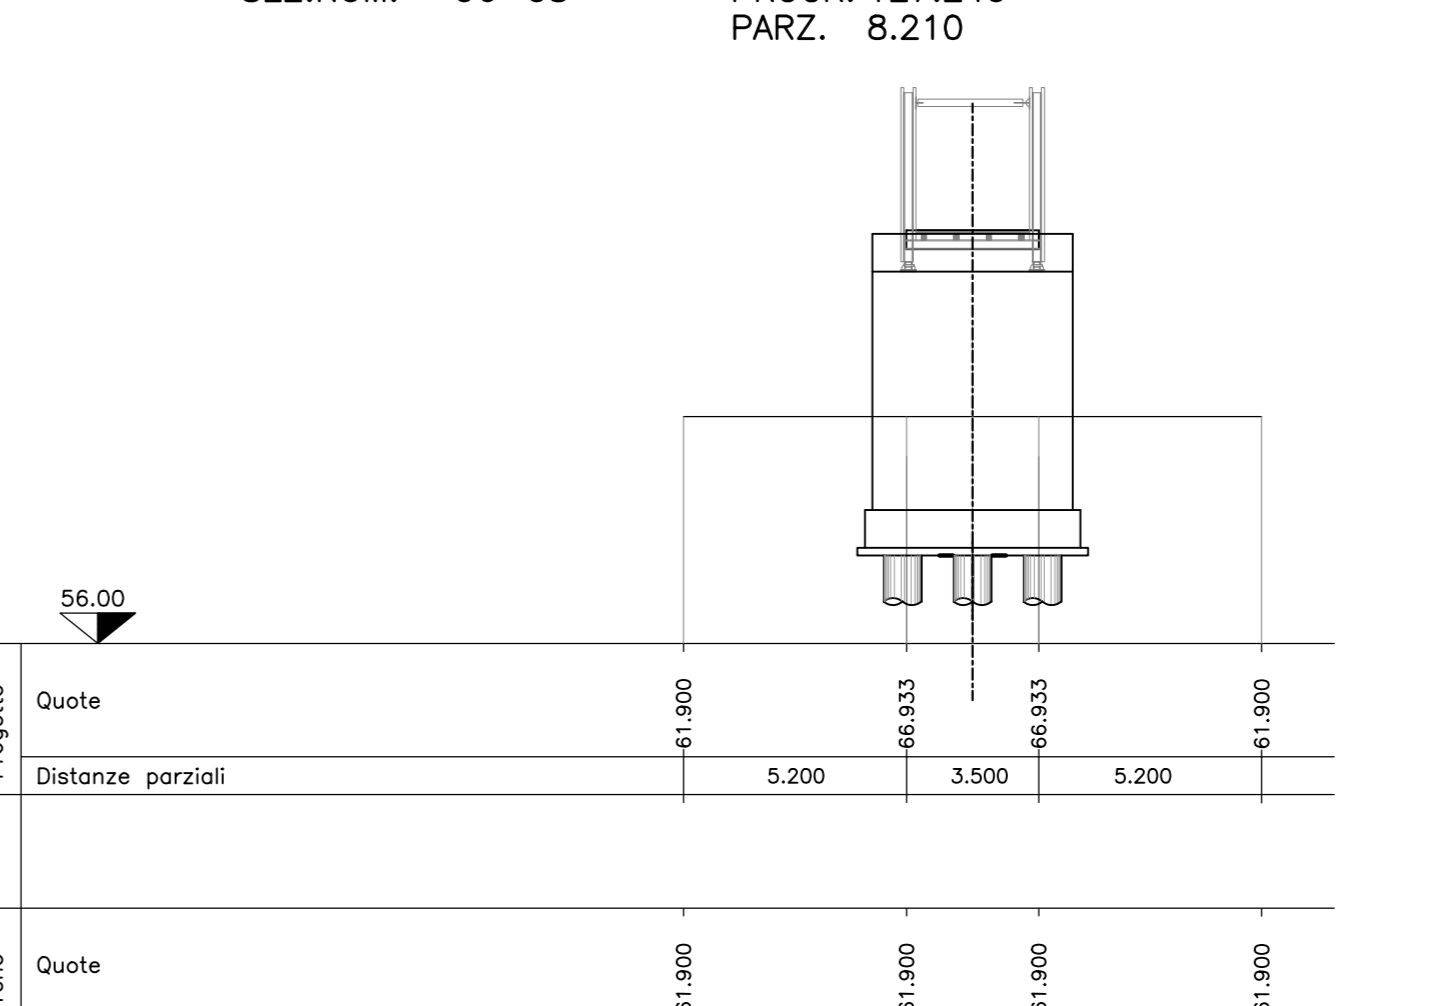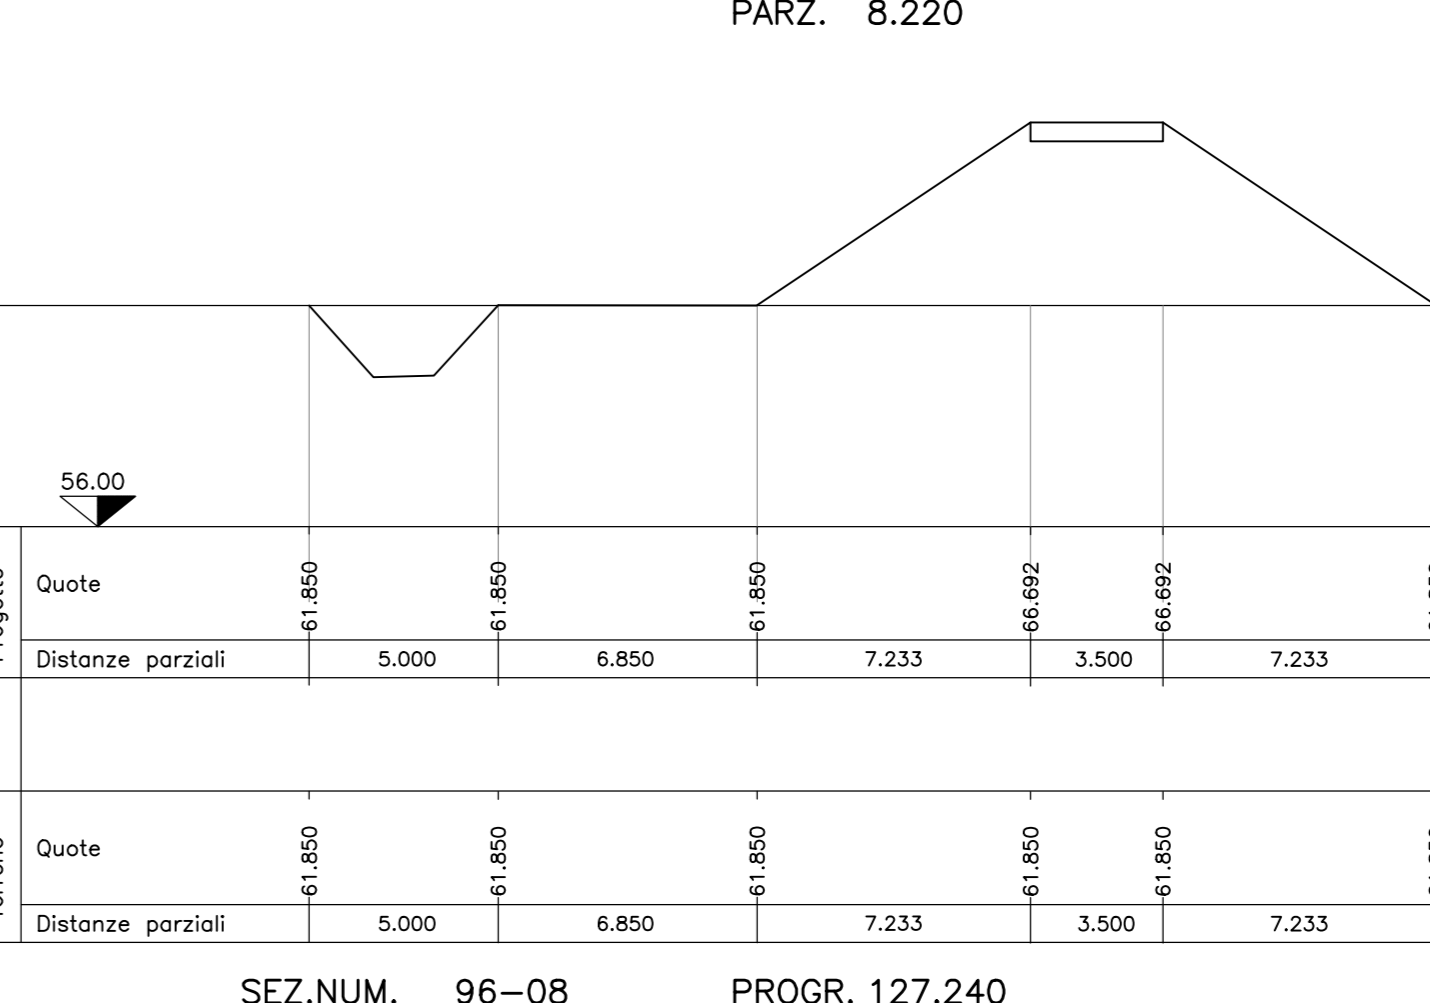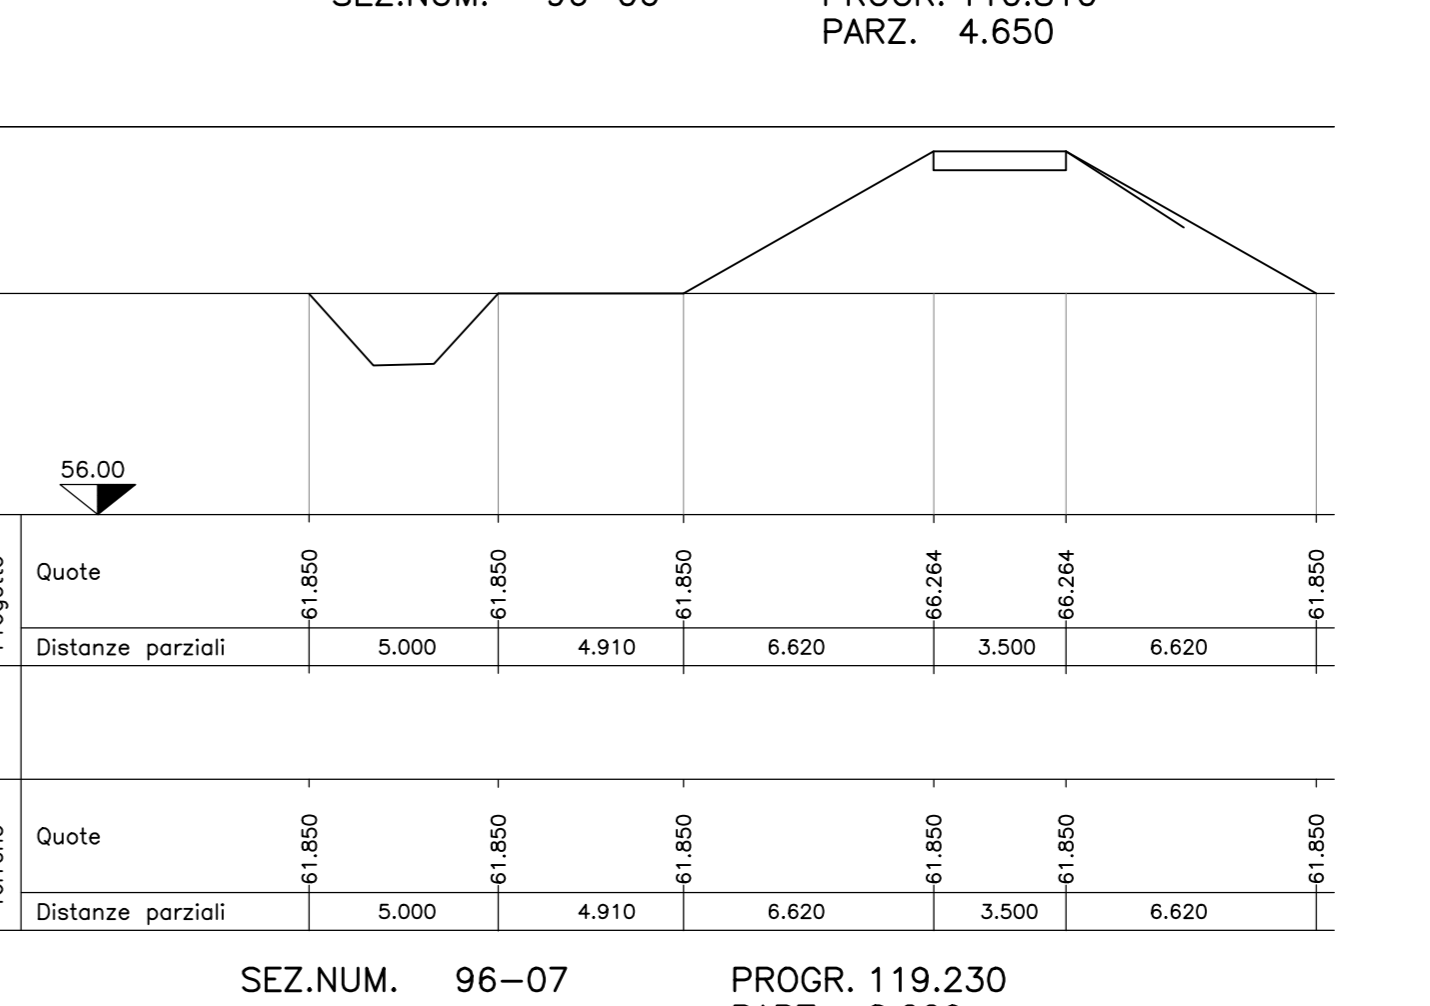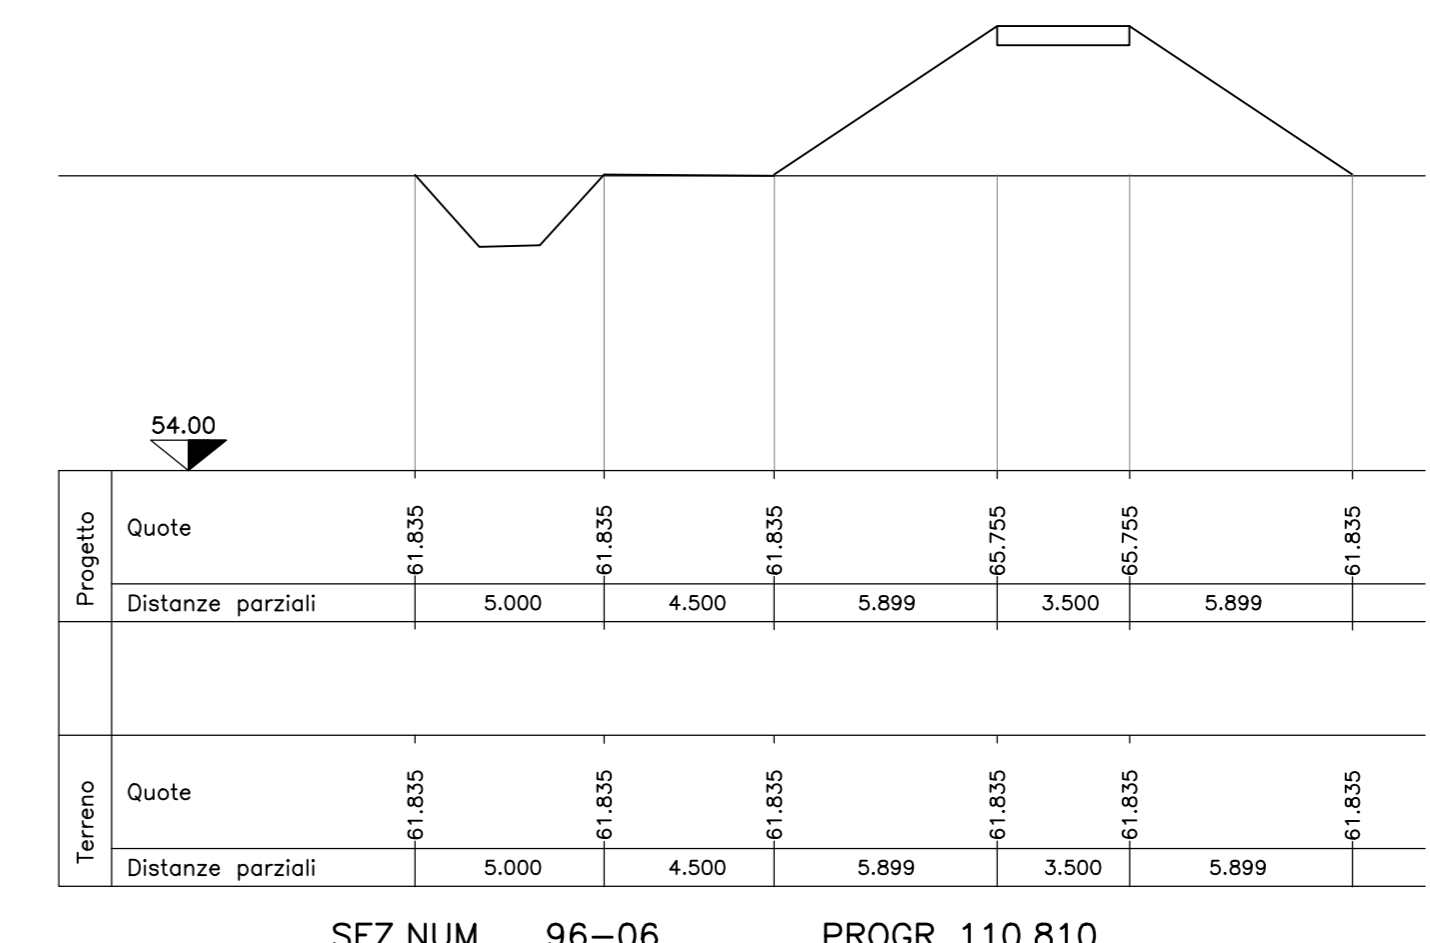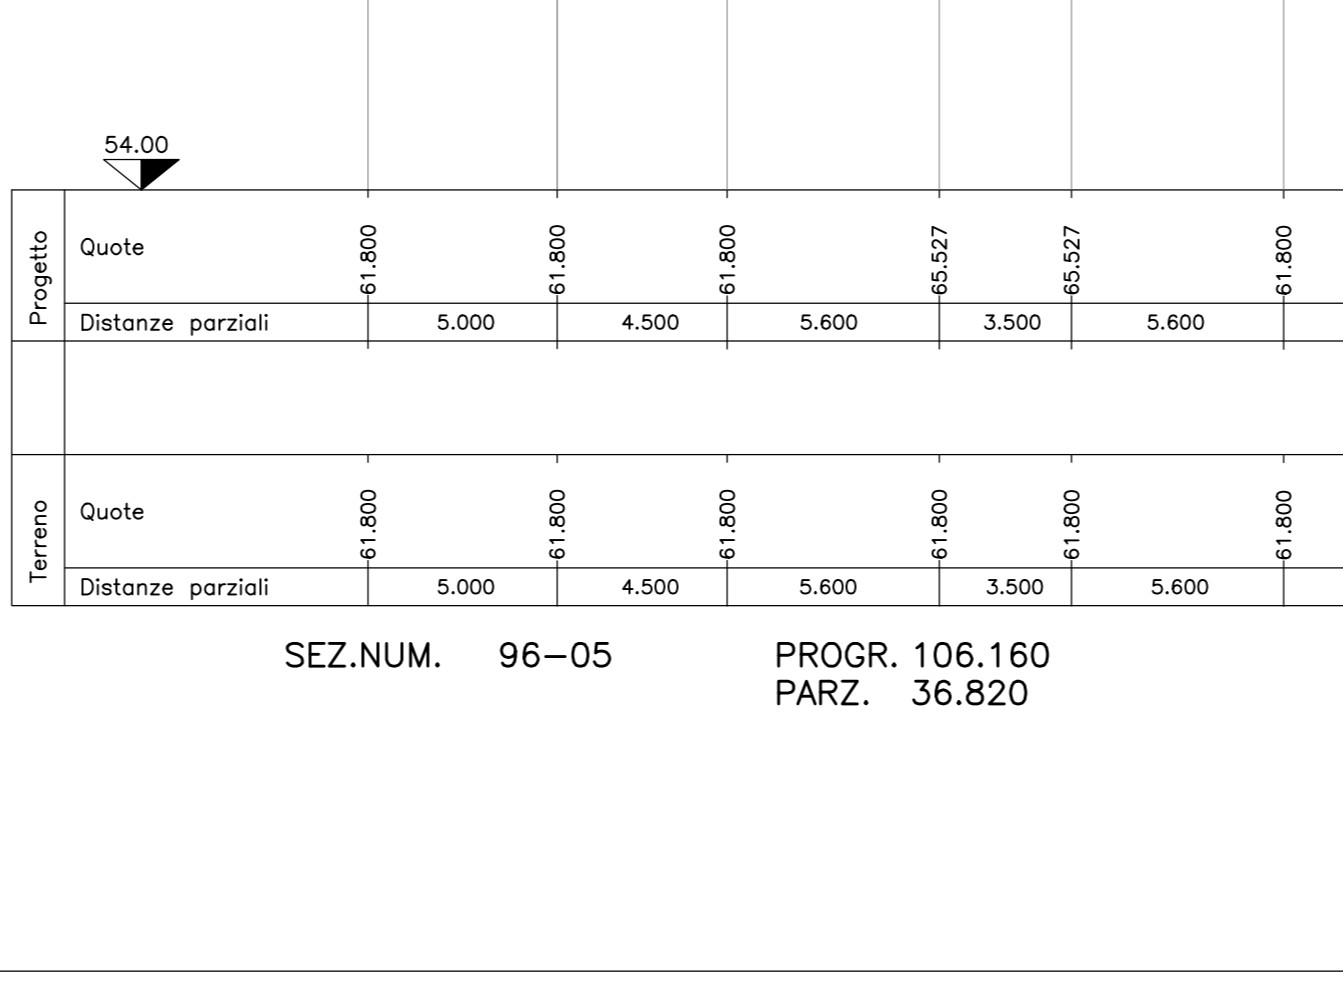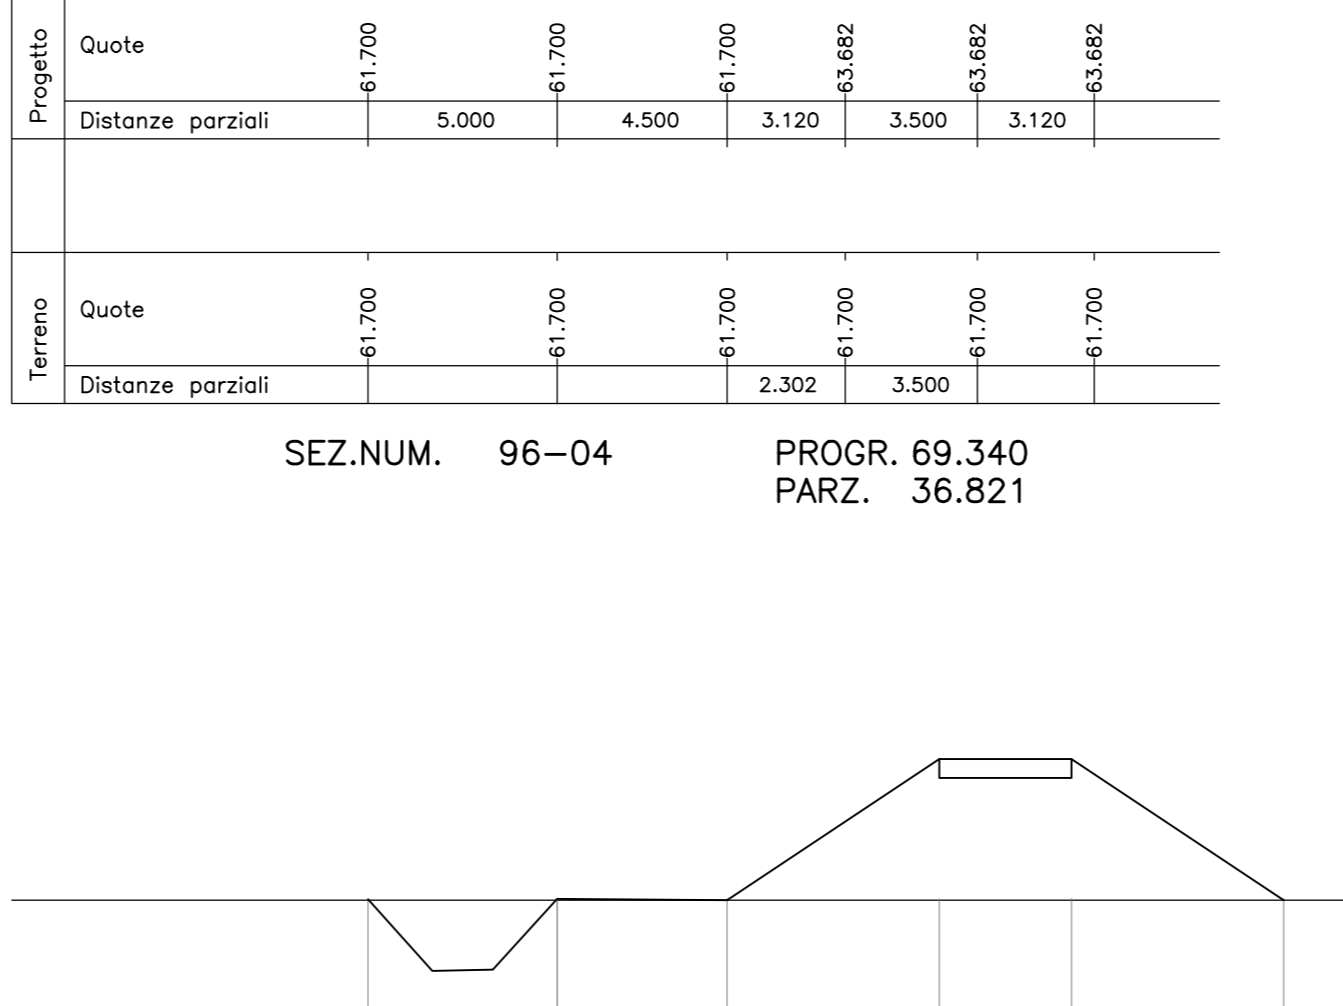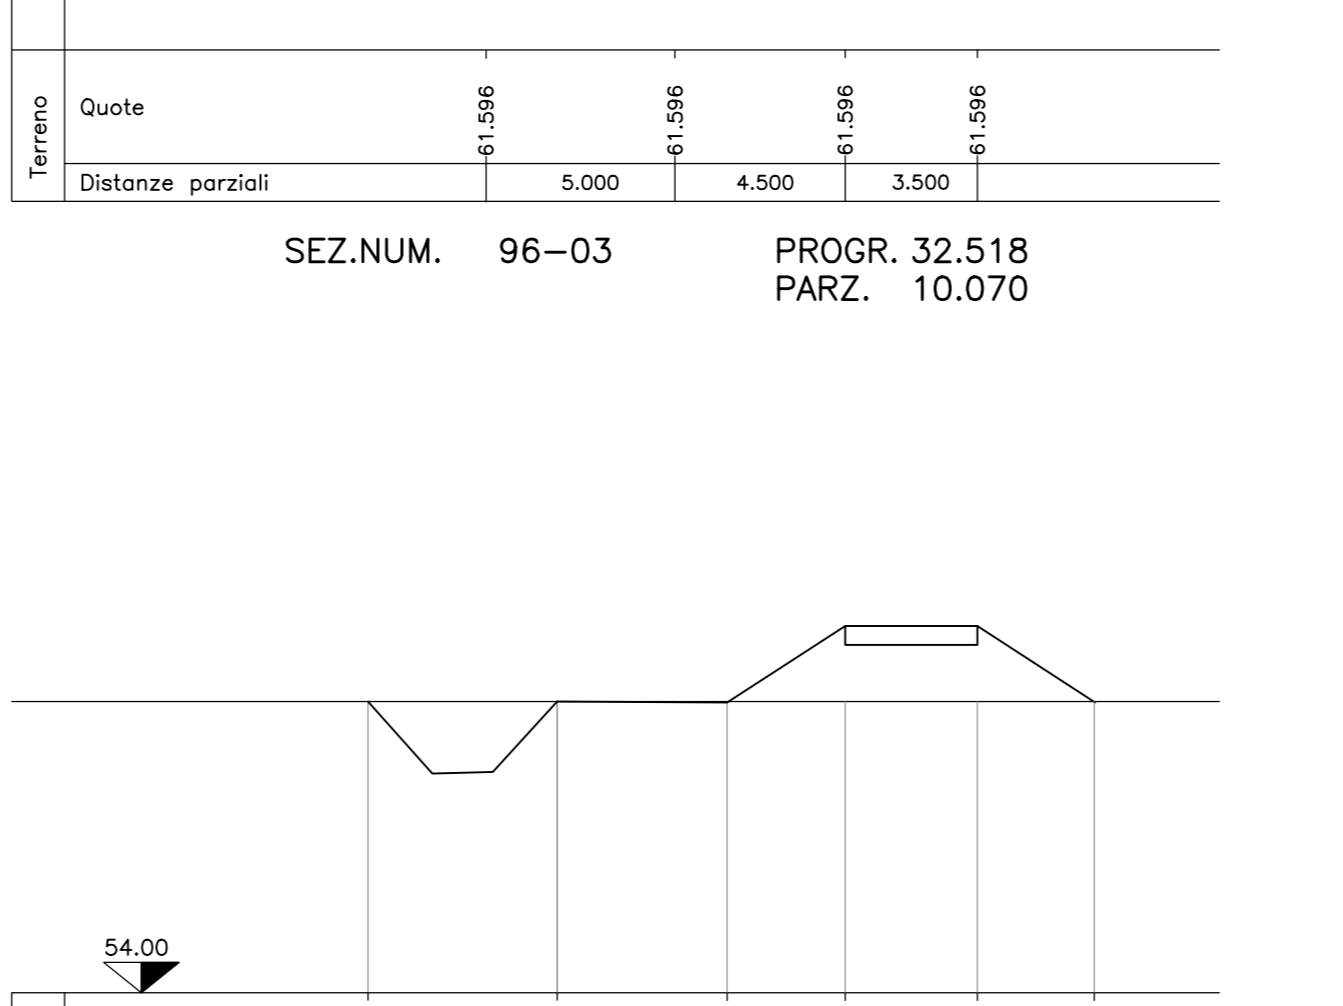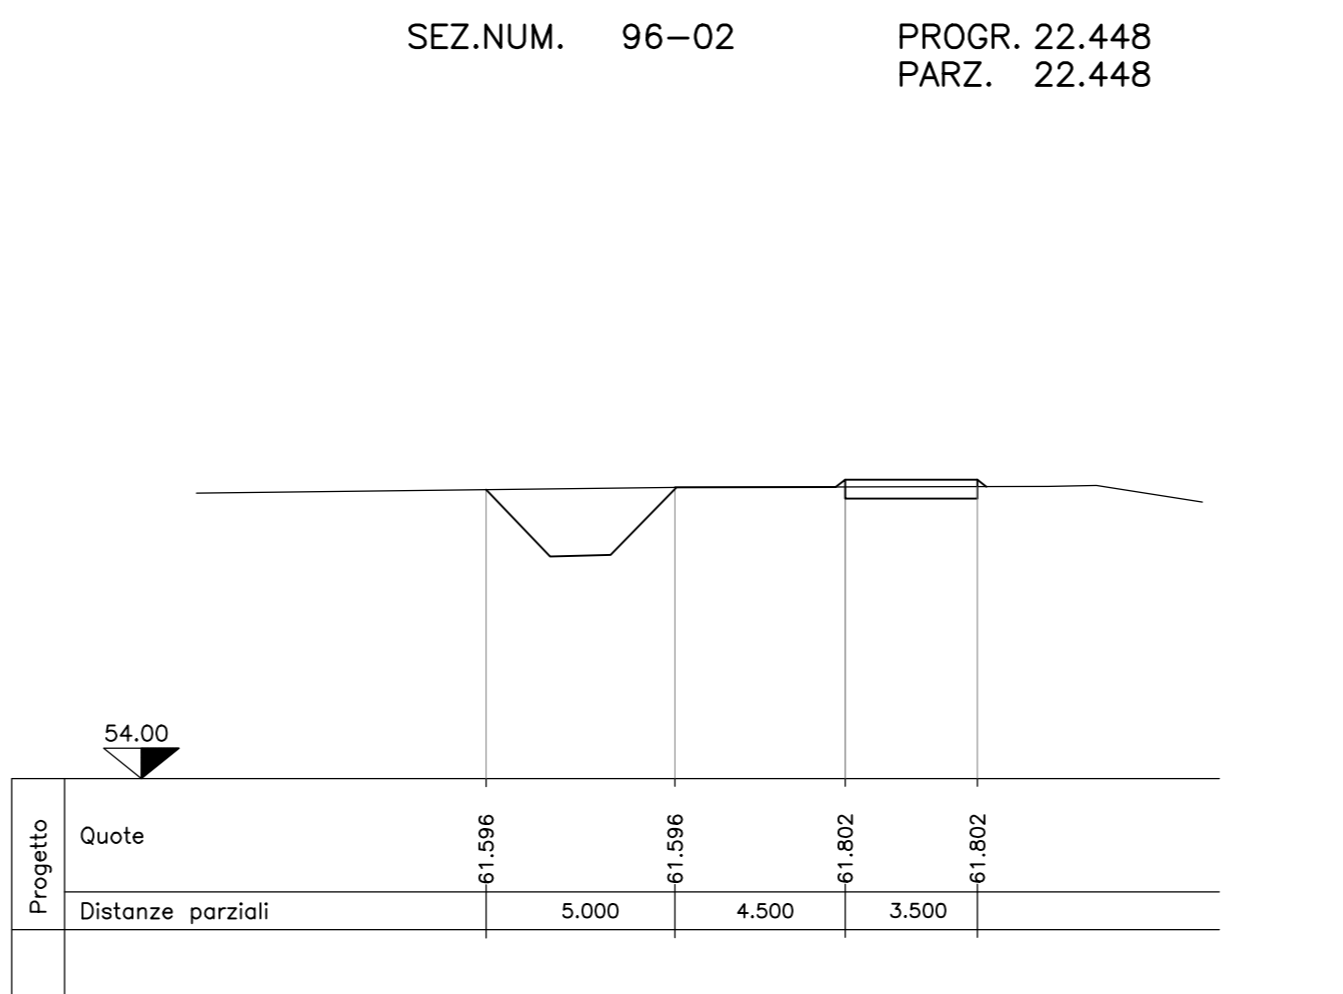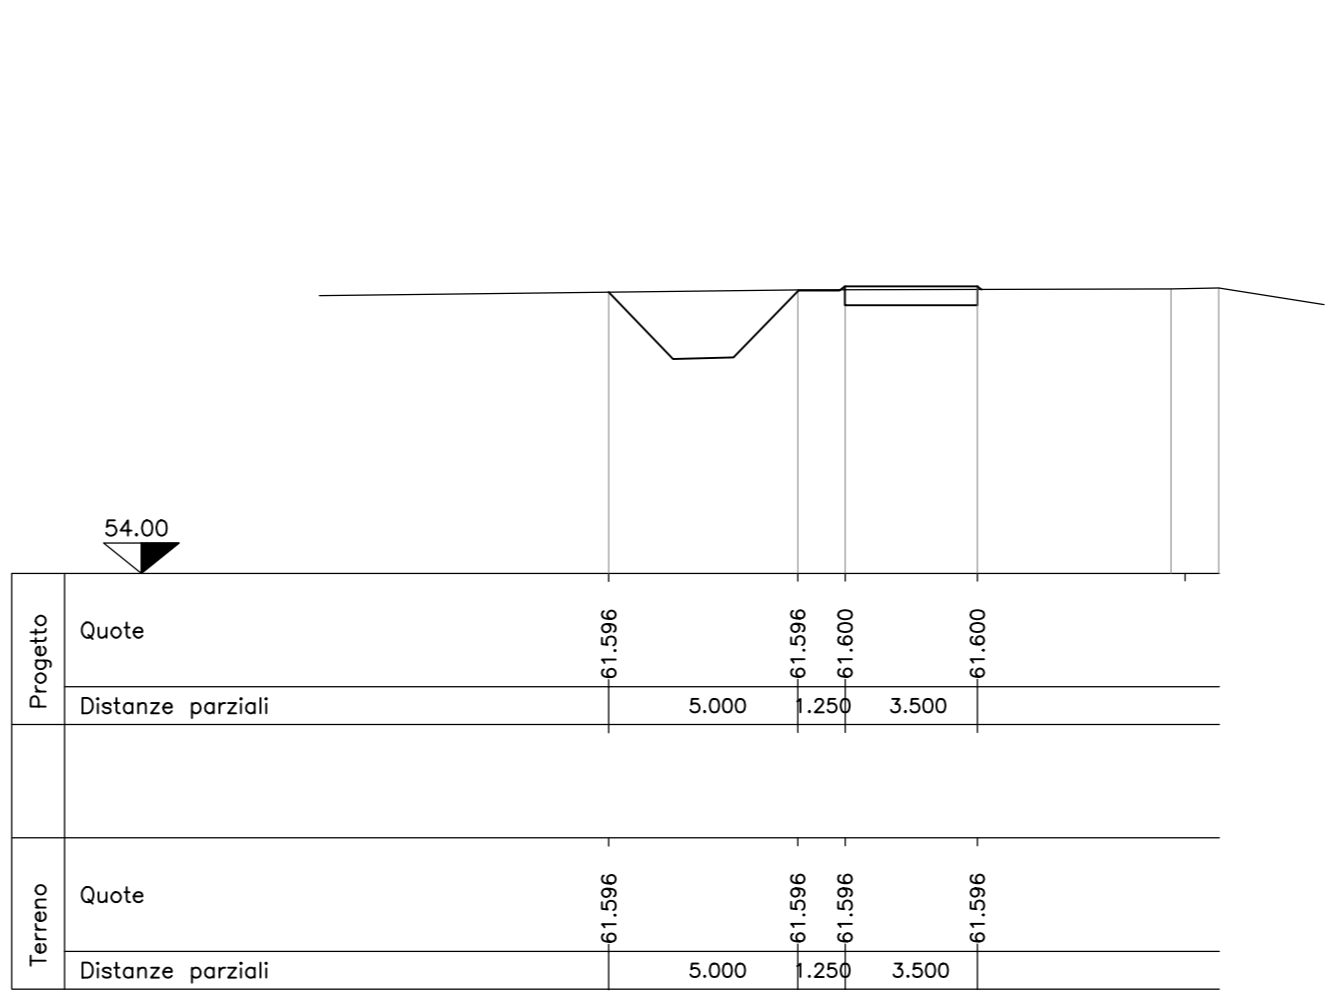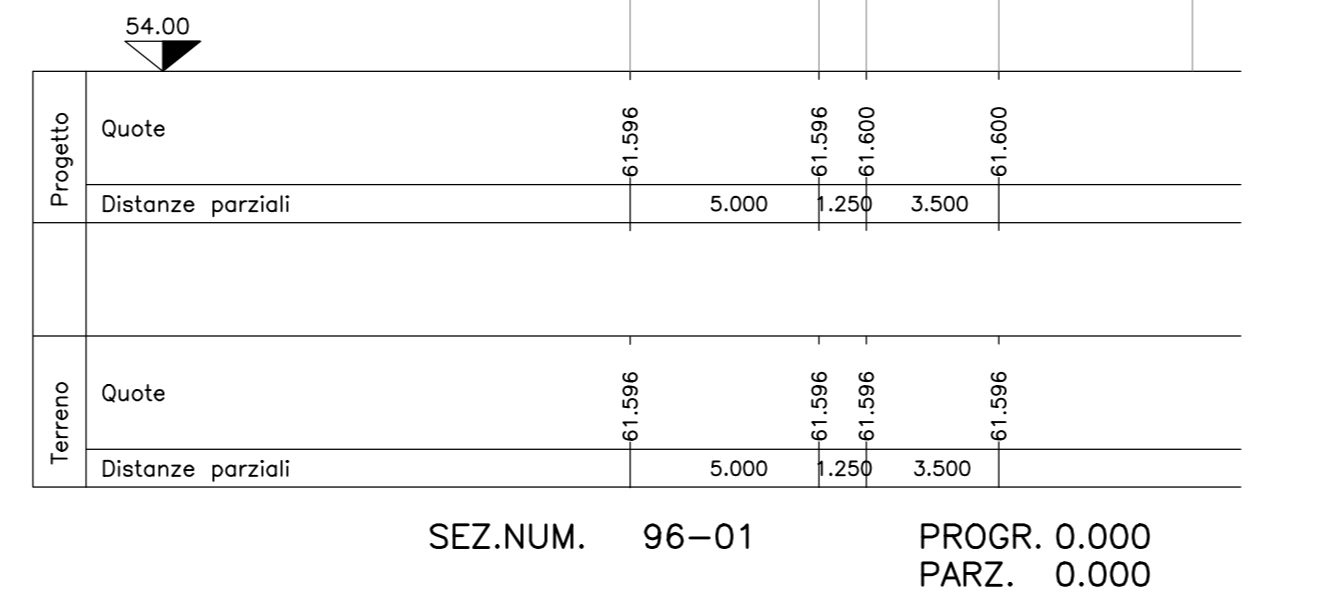

## Anas SpA

DIREZIONE CENTRALE PROGETTAZIONE

S.S. N. 9 "Via Emilia"  
Variante di Casalpusterlengo ed eliminazione  
passaggio a livello sulla SP ex S.S. N. 234

PROGETTO DEFINITIVO

CONTRIBUTI SPECIALISTICI

<b>TECNOSTUDIO BIEFFE</b> S.R.L. CORNICHOZZO MUZZA BASSA LODIGIANA CORNICHOZZO, 4 LIV. 1	<b>CONSORZIO MUZZA</b> BASSA LODIGIANA VIA NINO DALL'ORO, 4 LIV. 1	<b>COMPONENTE</b> IDRAULICA	<b>I PROGETTISTI</b> Arch. <b>Stefano GARIBOLDI</b> PROVINCIA DI LODIGI Incarico all'Ordine degli Ingegneri della Provincia di Piacenza n° 288
<b>P. GIOVANNI PERRI</b> VIA PROGRIATO, 16 FONTANELLAUTO (PR)	<b>COMPONENTE</b> IMPIANTISTICA, FOTOTECCNOLOGIA ED ILLUMINOTECNICA	<b>ARCH. MADDALENA</b> GIONA ORELLI VIA GENATO, 45 MILANO	<b>IL GEOLOGO</b> Dott. Geol. <b>Gianluca CANTARELLI</b> VIA MARGHERITA, 2 FERRARA (FE)
<b>COORDINATORE PER LA SICUREZZA IN FASE DI PROGETTAZIONE</b> Geom. <b>Florentino BERGAMASCHI</b> VIA MONTANARI, 11 FONTANELLAUTO (PR)	<b>COMPONENTE</b> TRASPORTISTICA ED ACUSTICA	<b>COMPONENTE</b> PAGGIOLOGICA ED AMBIENTALE	<b>IL RESPONSABILE DEL PROCEDIMENTO</b> Ing. <b>Roberto SIMONINI</b>

VISTO IL RESPONSABILE DEL PROCEDIMENTO Ing. <b>Roberto SIMONINI</b>	DATA PROTOCOLLO
--	--------------------

SEZIONI TRASVERSALI ASSI 95 E 96

CODICE PROGETTO: [ ] [ ] [ ] [ ] [ ] [ ]			
<b>D</b> RECEPIMENTO PRESERIZIONI ISTRUTTORIA ANAS			
<b>C</b> RECEPIMENTO PRESERIZIONI CONFERENZA DEI SERVIZI		FEBBRAIO 2011	
<b>B</b> VERIFICA DI OTTEMPERANZA AL DECRETO VIA		APRILE 2010	
<b>A</b> PRIMA CONSEGNA PROGETTO		MARZO 2009	
REV.	DESCRIZIONE	DATA	VERIFICATO
ESBORNO			CONTROLLATO APPROVATO
Nome File		SA051586	FOGLIO 1/200
Data Revisione		FEBBRAIO 2011	REV. <b>C</b>
Scale: 1:200			