NUOVO INTEROPORTO PRIVATO

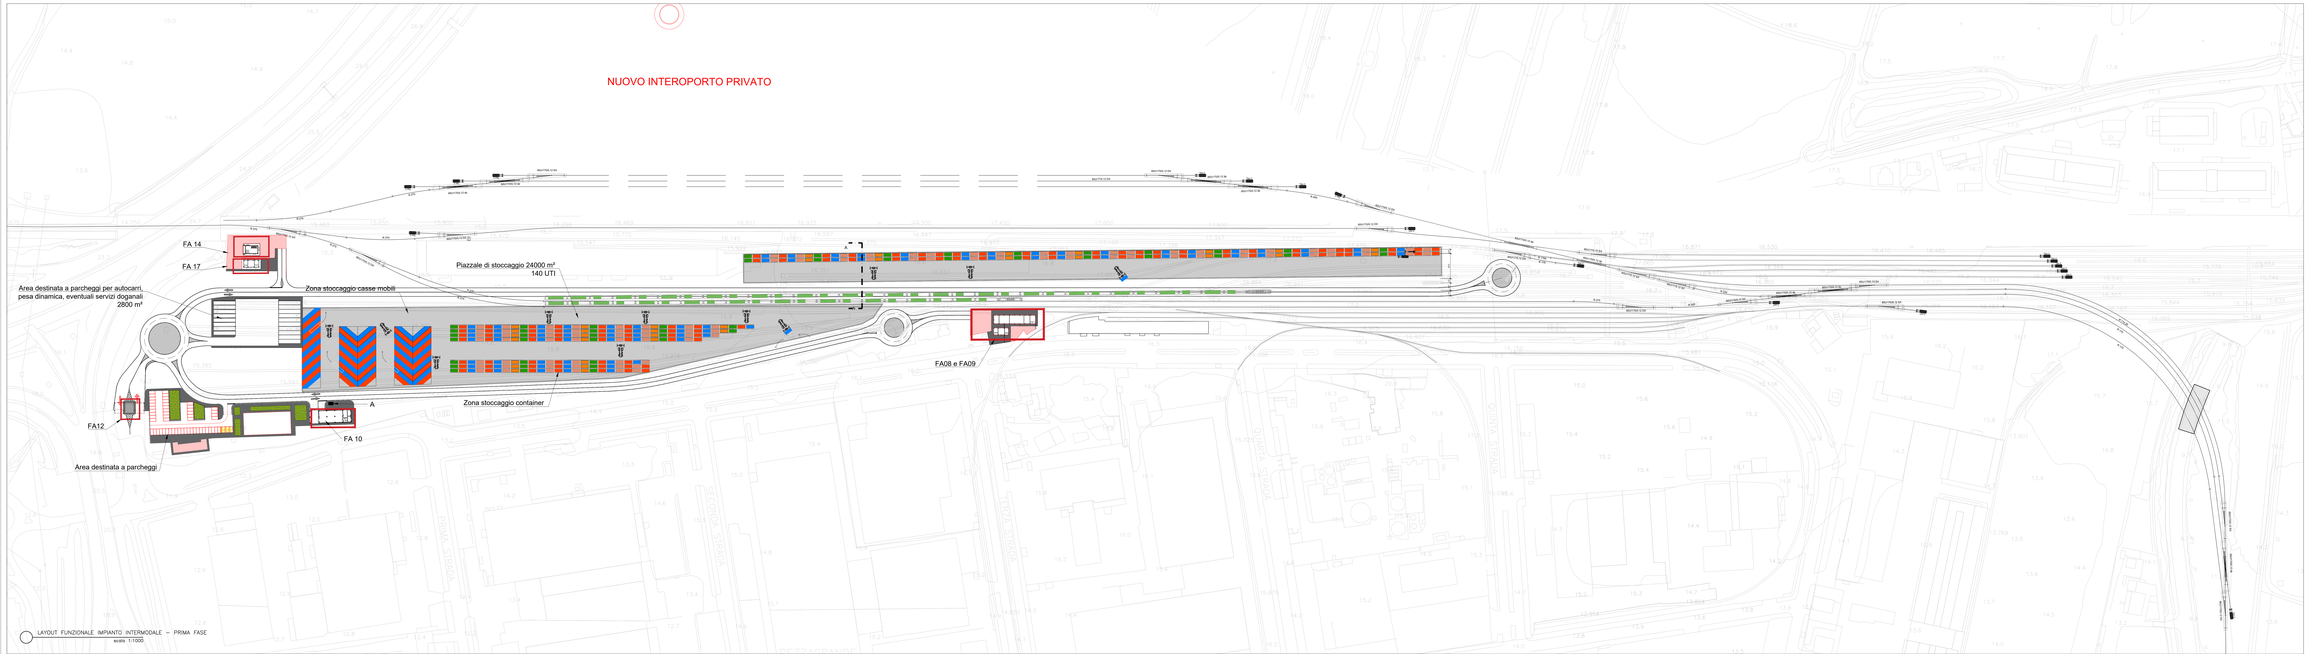

LAYOUT FUNZIONALE IMPIANTO INTERMODALE – PRIMA FASE
scala 1:1000

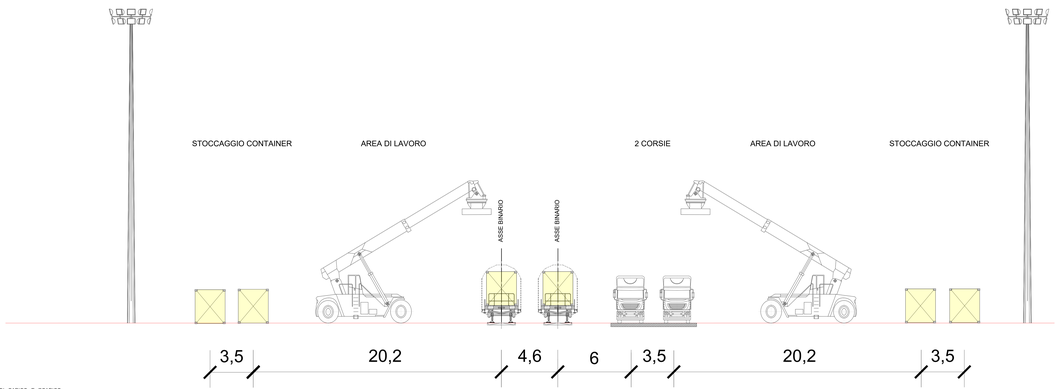

SEZIONE AA – SEZIONE FUNZIONALE AREA DI CARICO E SCARICO
scala 1:100

AREE FUNZIONALI INTERPORTO DI PRIMA FASE:

- FA12 - GATE DI ACCESSO
- FA14 - CENTRALE IMPIANTO IDRICO ANTINCENDIO
- FA17 - CABINA MT/BT
- ZONA PARCHEGGIO AUTOCARRI
- ZONA PARCHEGGIO DIPENDENTI
- FA10 - OFFICINA TECNICA
- FA08 + FA09 - LOCALI TECNOLOGICI
- PIAZZALE DI STOCCAGGIO CASSE MOBILI E CONTAINER
- PIAZZALE DI STOCCAGGIO SUPPLEMENTARE PER CONTAINER
- A - Serbatoio contenitore-distributore mobile per gasolio trazione a norma di legge DM 31/7/34 e DM 19/3/90

COMMITTENTE:

RFI RETE FERROVIARIA ITALIANA
GRUPPO FERROVIE DELLO STATO ITALIANE

PROGETTAZIONE:

ITALFERR
GRUPPO FERROVIE DELLO STATO ITALIANE

DIRETTRICE FERROVIARIA MESSINA-CATANIA-PALERMO
NODO DI CATANIA

U.O. IMPIANTI INDUSTRIALI E TECNOLOGICI

PROGETTO DEFINITIVO

INTERRAMENTO LINEA PER IL PROLUNGAMENTO DELLA PISTA DELL'AEROPORTO DI FONTANAROSSA E PER LA MESSA A STI DEL TRATTO DI LINEA INTERESSATO.

MACROFASE FUNZIONALE 1
IMPIANTI INDUSTRIALI, MERCI E MANUTENZIONE
IMPIANTO INTERMODALE DI BIOCCCA
LAYOUT FUNZIONALE IMPIANTO - PRIMA FASE

SCALA:

COMMESSA	LOTTO	FASE	ENTE	TIPO DOC.	OPERA/DISCIPLINA	PROGR.	REV.
R S 3 H	0 2	D	1 7	P X	I I 0 0 2 0	0 0 1	A

Rev.	Descrizione	Redatto	Data	Verificato	Data	Approvato	Data	Autorizzato Data
A	Emissione esecutiva	F.MATTACI	Gennaio 2020	M.CANDIDO	Gennaio 2020	G.CANTORE	Gennaio 2020	A.FALANGA Gennaio 2020

File: RS3H 0 2 D 17 PX I0 0 2 0 001 A.DWG

n. Elab.: 17_12