



FABBRICATO PRESSURIZZAZIONE ANTINCENDIO

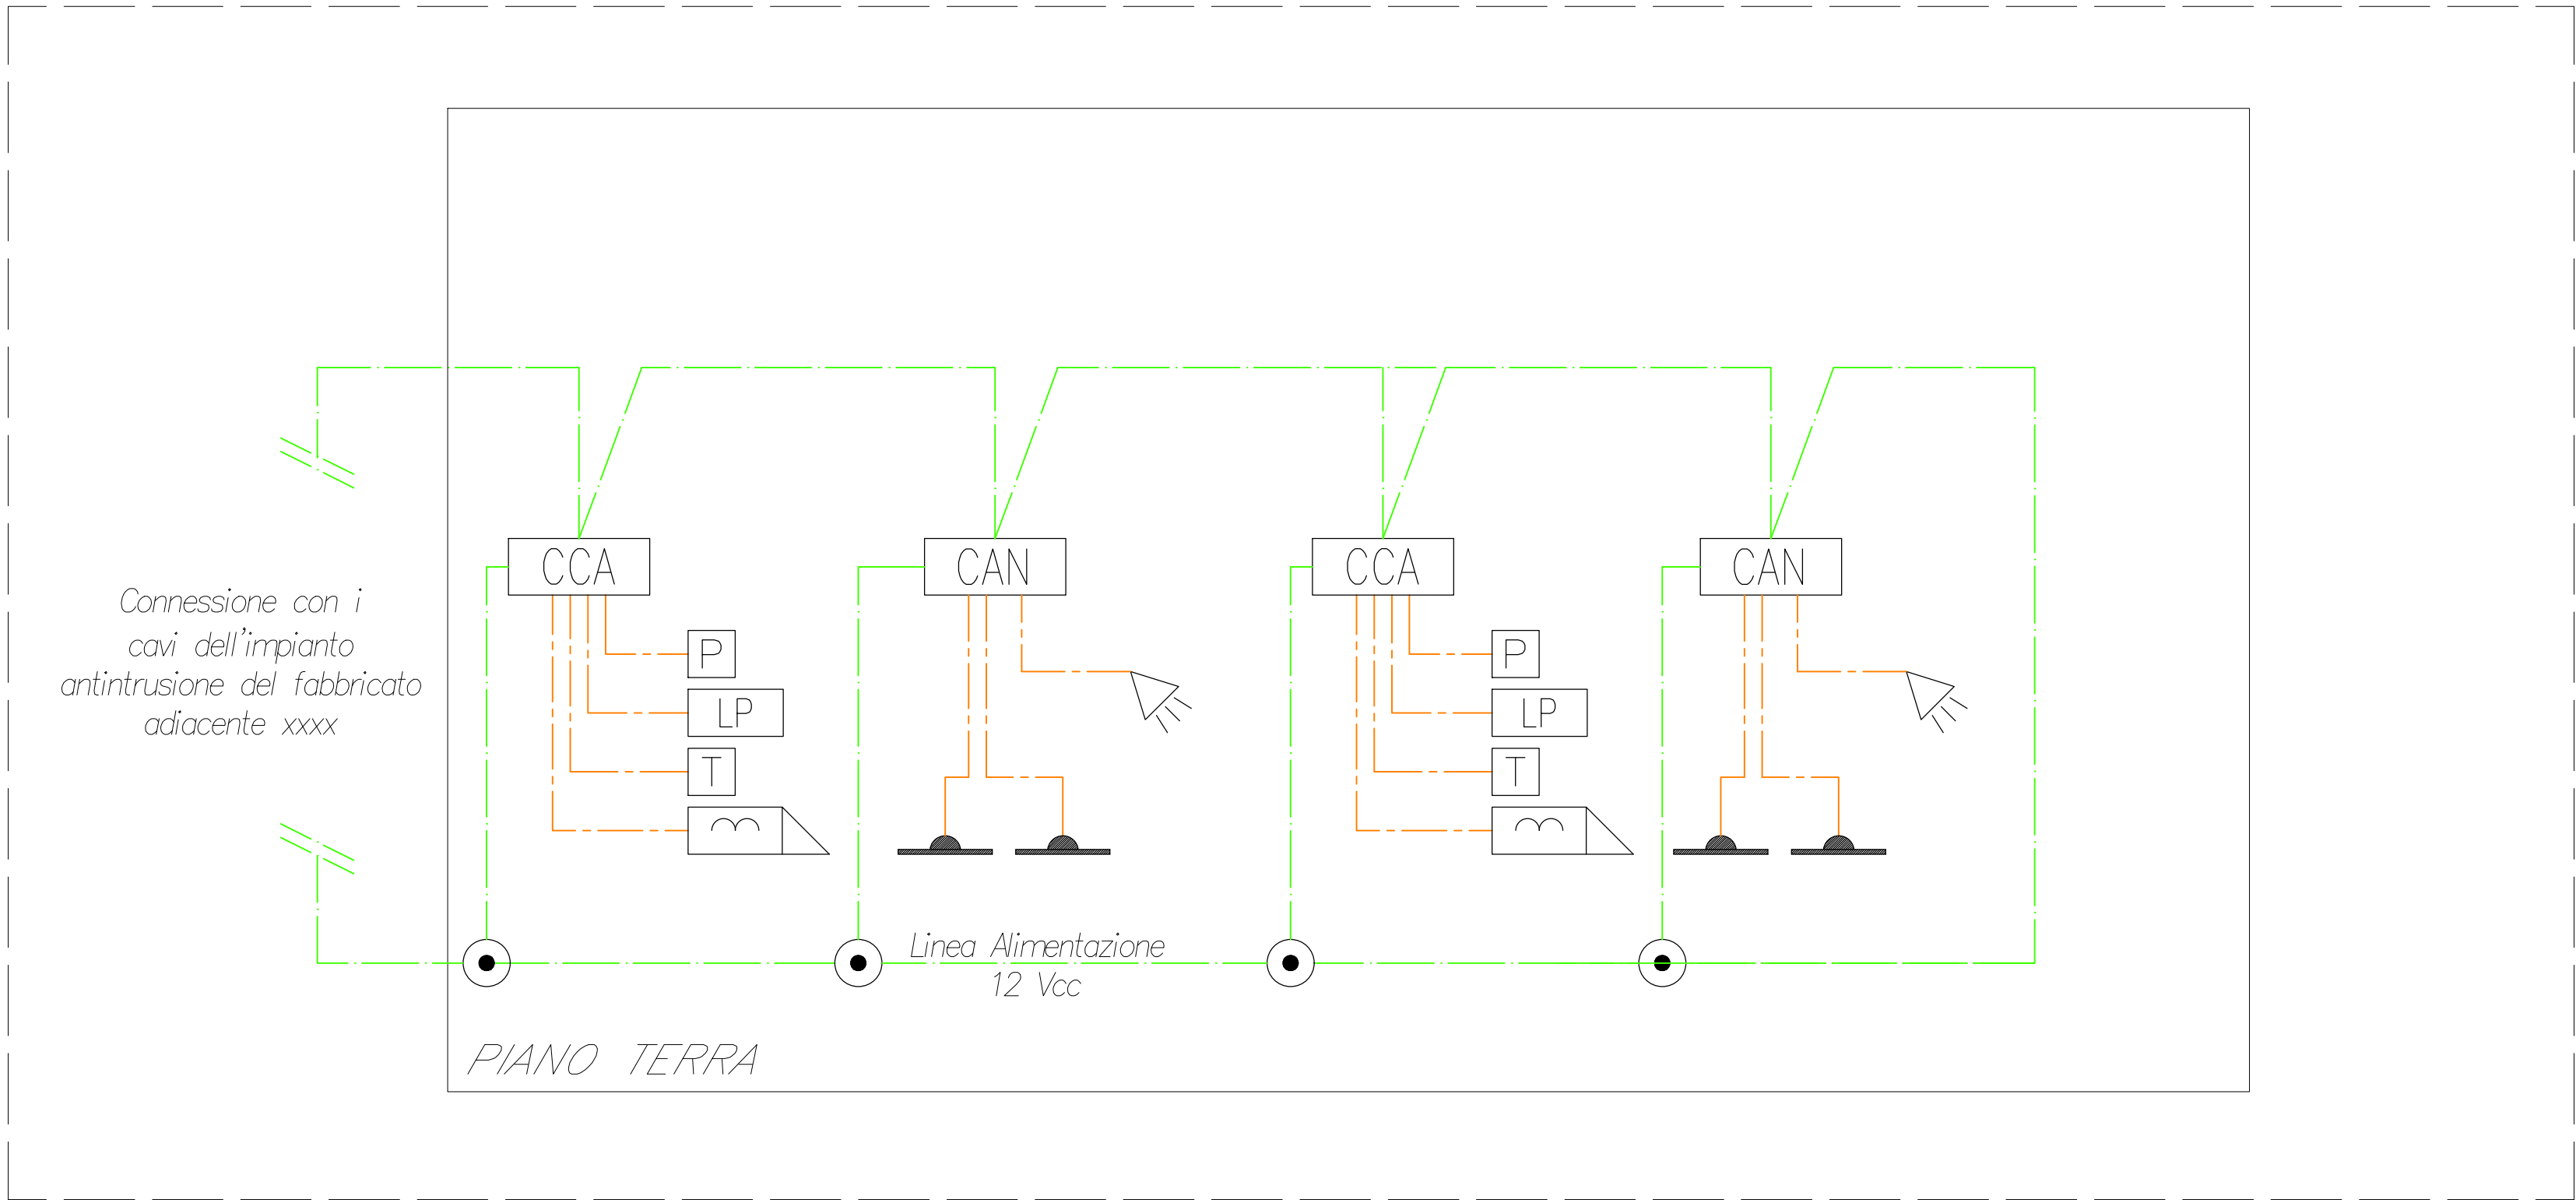

TIPOLOGICO PER IL CONTROLLO DELLE PORTE DI ACCESSO

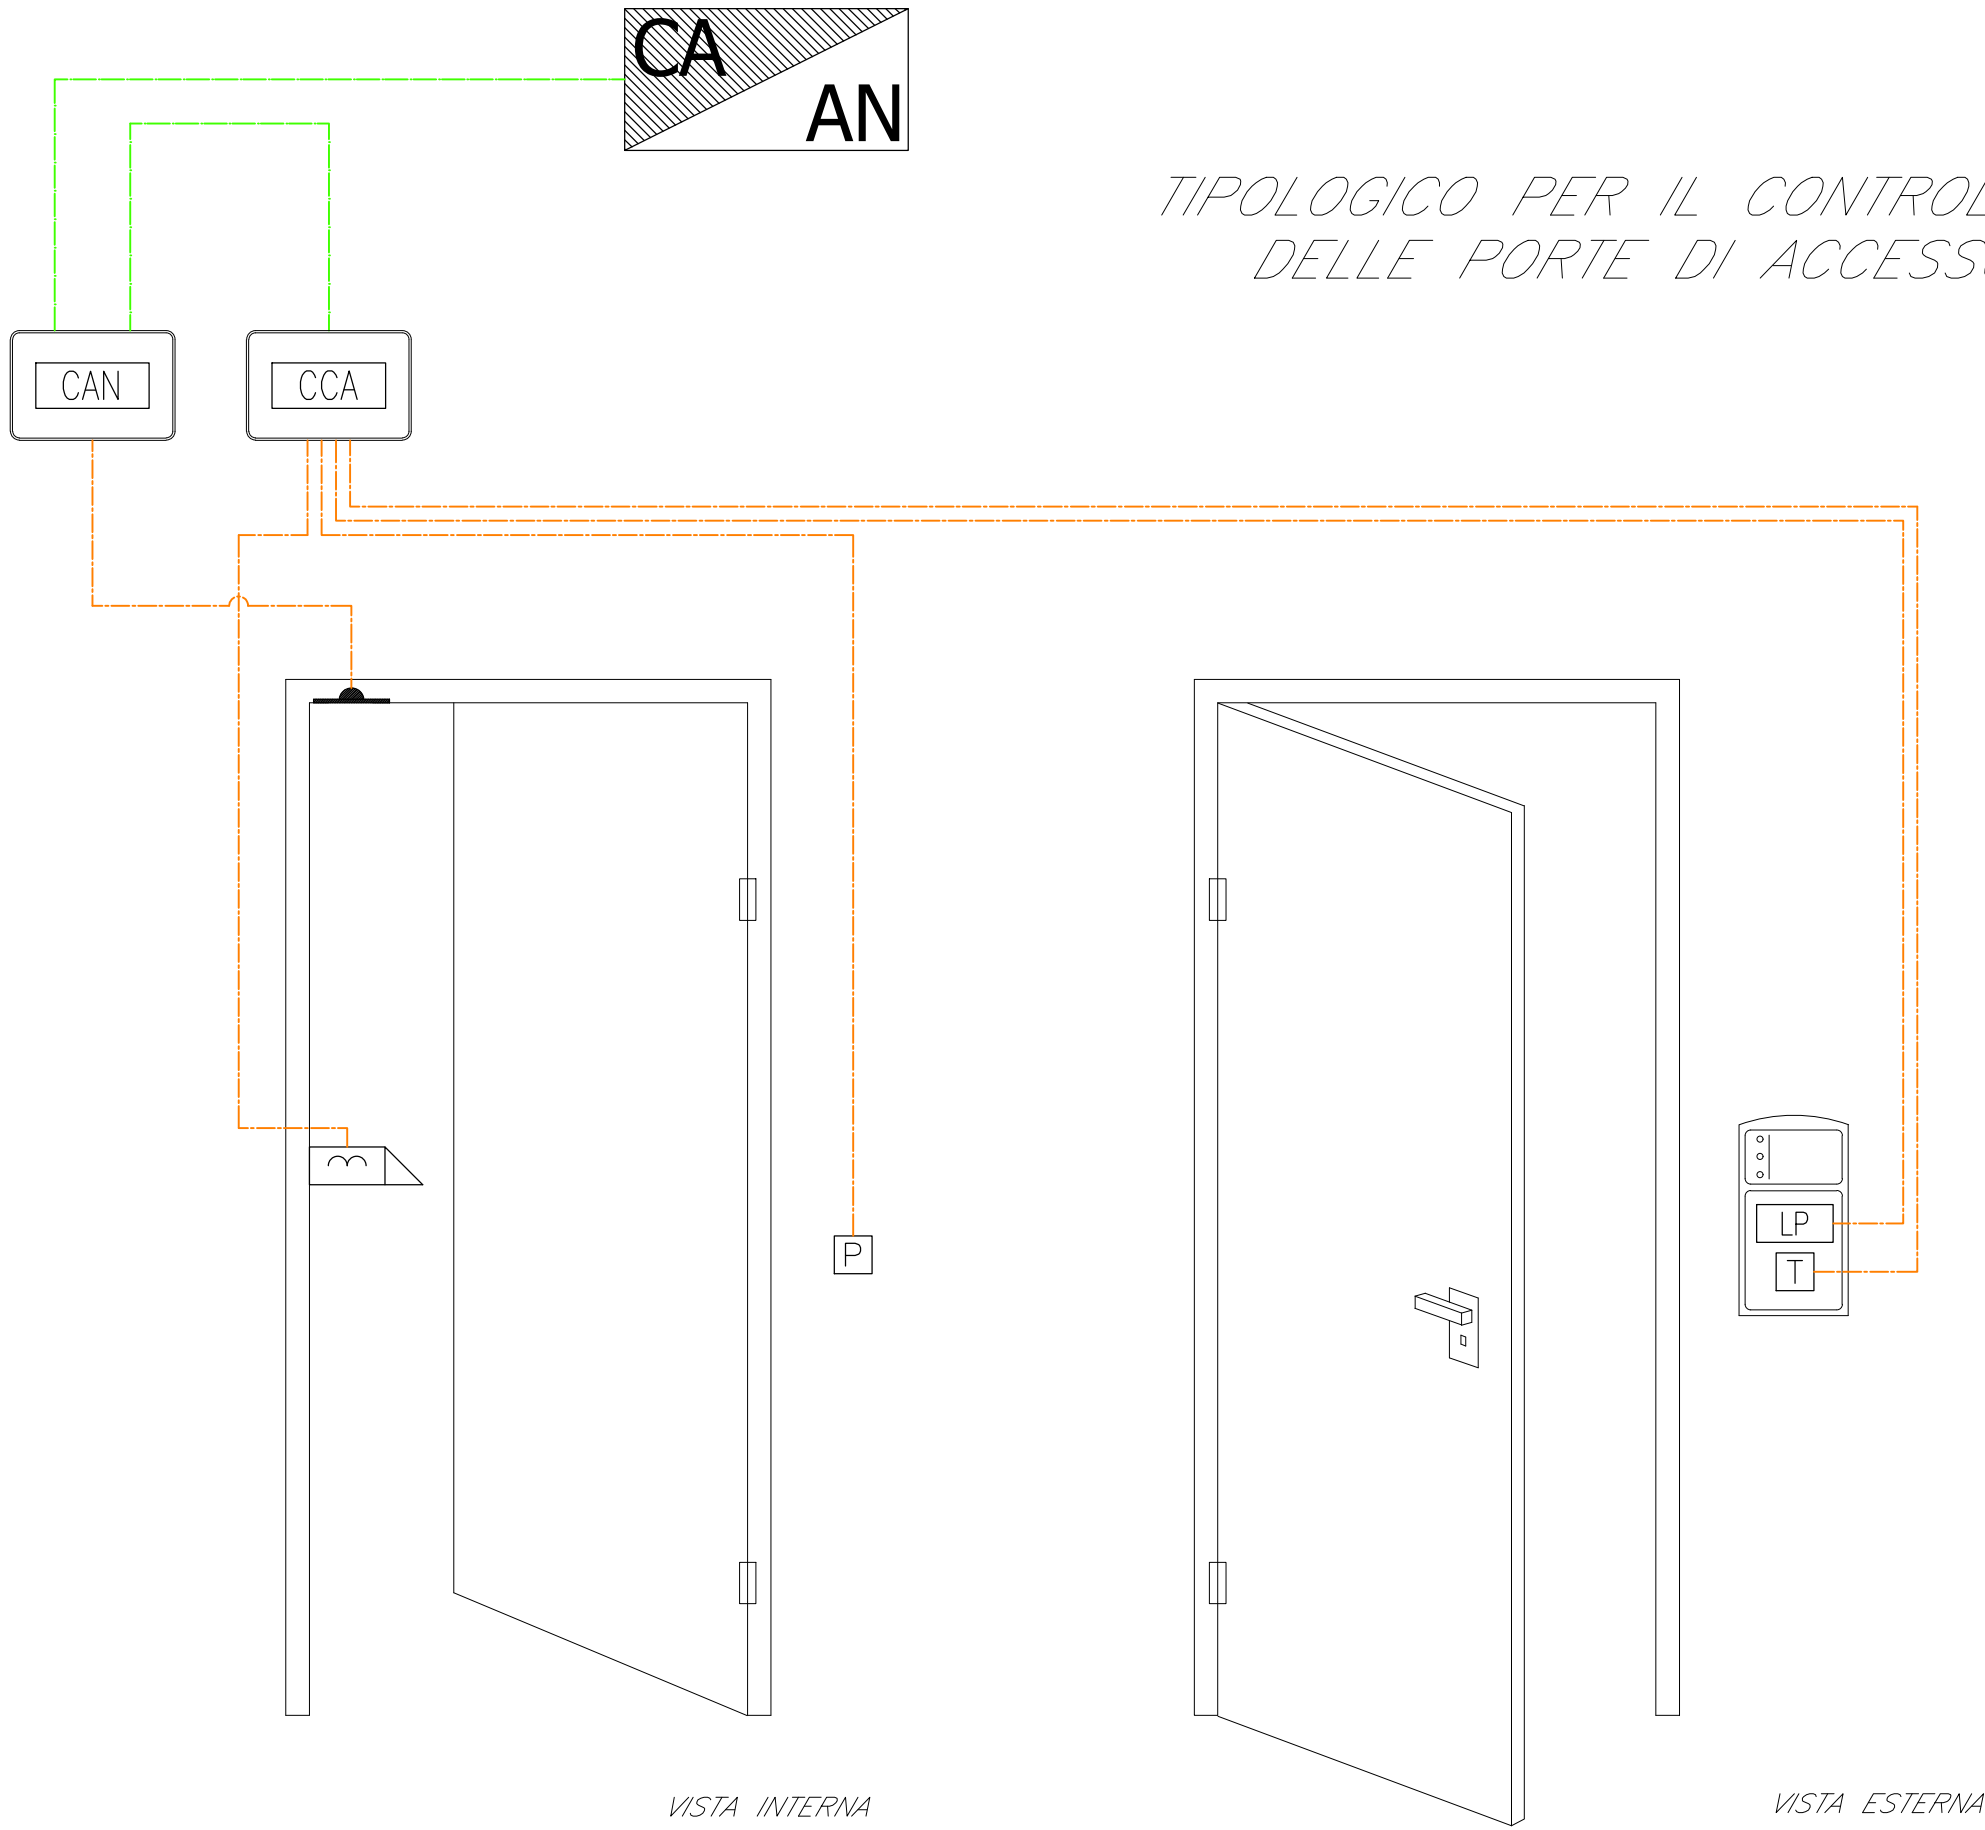

LEGENDA	
Elemento	Descrizione
	Centrale antintrusione e controllo accessi
	Modulo combinatorio telefonico installato a bordo
	Display / Pannello di gestione esterno alla centrale
	Rilevatore a contatto magnetico
	Rilevatore a contatto magnetico su finestra a bocca di lupo
	Lettore di prossimità
	Elettroserratura
	Pulsante apriporta
	Tastierino alfanumerico
	Sensore volumetrico
	Sirena di allarme
	Sensore di rottura vetro
	Concentratore di Varco
CCA	Concentratore di Varco
CAN	Concentratore I/O

TABELLA CAVI			
Elemento	Designazione	Formazione	Tipologia
	FM10HM1	2x0,75+4x0,22 mm ²	LSZH-TW/Sch
	FM10HM1	2x0,50+4x0,22 mm ²	LSZH-TW/Sch

NOTE

1. L'impianto si interfaccia con l'impianto TVCC mediante il sistema di supervisione.

2. Per distribuzioni molto estese si prevederà l'alimentazione in BT direttamente del concentratore, il quale sarà provvisto di alimentatore a 12Vdc integrato

COMMITTENTE:



PROGETTAZIONE:



DIRETTRICE FERROVIARIA MESSINA-CATANIA-PALERMO
NODO DI CATANIA

U.O.IMPIANTI INDUSTRIALI E TECNOLOGICI

PROGETTO DEFINITIVO

INTERRAMENTO LINEA PER IL PROLUNGAMENTO DELLA PISTA
DELL'AEROPORTO DI FONTANAROSSA E PER LA MESSA A STI DEL
TRATTO DI LINEA INTERESSATO.
MACROFASE FUNZIONALE 1
LOTTO 02

FA14 - Impianti Security
Impianto controllo accessi / Antintrusione - Schema funzionale

SCALA:

— : —

COMMESSA LOTTO FASE ENTE TIPO DOC. OPERA/DISCIPLINA PROGR. REV.

RS3H 02 D 17 DX AN0903 001 A

Rev.	Descrizione	Redatto	Data	Verificato	Data	Approvato	Data	Autorizzato Data
A	Emissione esecutiva	F.BUTTICCI	Gennaio 2020	M.DAMIANI	Gennaio 2020	S.VANFIORI	Gennaio 2020	A.FALASCHI Gennaio 2020

File: RS3H.0.2.D.17.DX.AN.09.0.3.001.A.DWG

n. Elab.: 17_109