PARTICOLARE FINE LOTTO

MILANO

ZORLESCO

PIACENZA

PROVINCIA: Lodi
COMUNE: Casalpusterlengo

PROVINCIA: Lodi
COMUNE: Casalpusterlengo

QUADRO D'UNIONE
1:20000

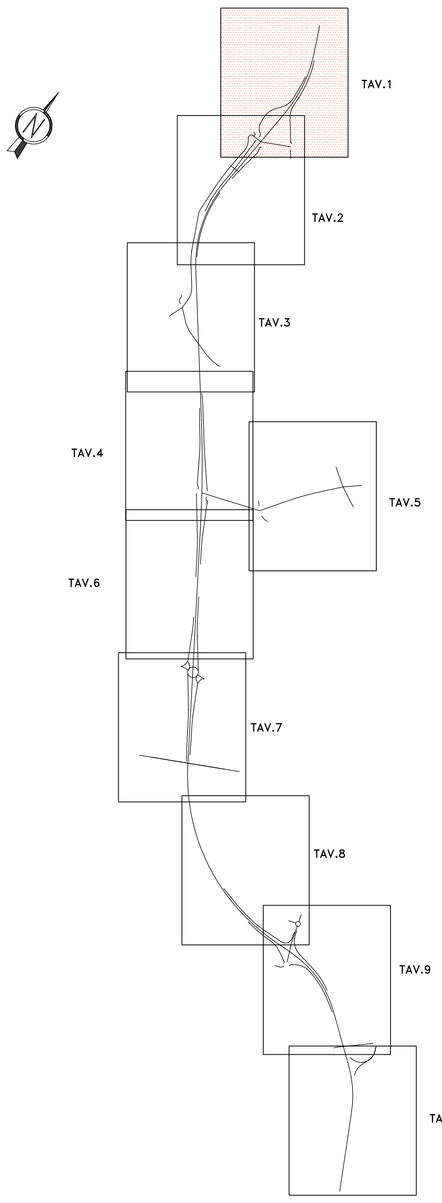

TABELLA COORDINATE

P1	1547855,026	5006670,235
P2	1547864,759	5006666,589
P3	1547867,356	5006667,771
P4	1547879,629	5006663,491
P5	1547875,210	5006661,173
P6	1547870,485	5006662,424
P7	1547866,573	5006650,619
P8	1547884,204	5006615,943
P9	1547942,254	5006501,771
P10	1547952,423	5006478,713
P11	1547959,113	5006462,682
P12	1547960,375	5006454,883
P13	1547904,539	5006339,688
P14	1547883,548	5006580,994
P15	1547875,503	5006598,381
P16	1547874,108	5006604,165
P17	1547850,704	5006658,748
P18	1547851,588	5006660,481
P19	1547846,437	5006654,959
P20	1547846,655	5006653,540
P21	1547851,560	5006650,127
P22	1547848,800	5006648,908
P23	1547842,240	5006645,946
P24	1547837,594	5006644,098
P25	1547842,412	5006656,421
P26	1547845,010	5006657,603
P27	1547848,655	5006667,335
P28	1547861,500	5006657,365
P29	1547864,727	5006663,377
P30	1547858,432	5006663,464
P31	1547858,815	5006653,458

PARTICOLARE TRACCIAMENTO FINE LOTTO

SCALA 1:200

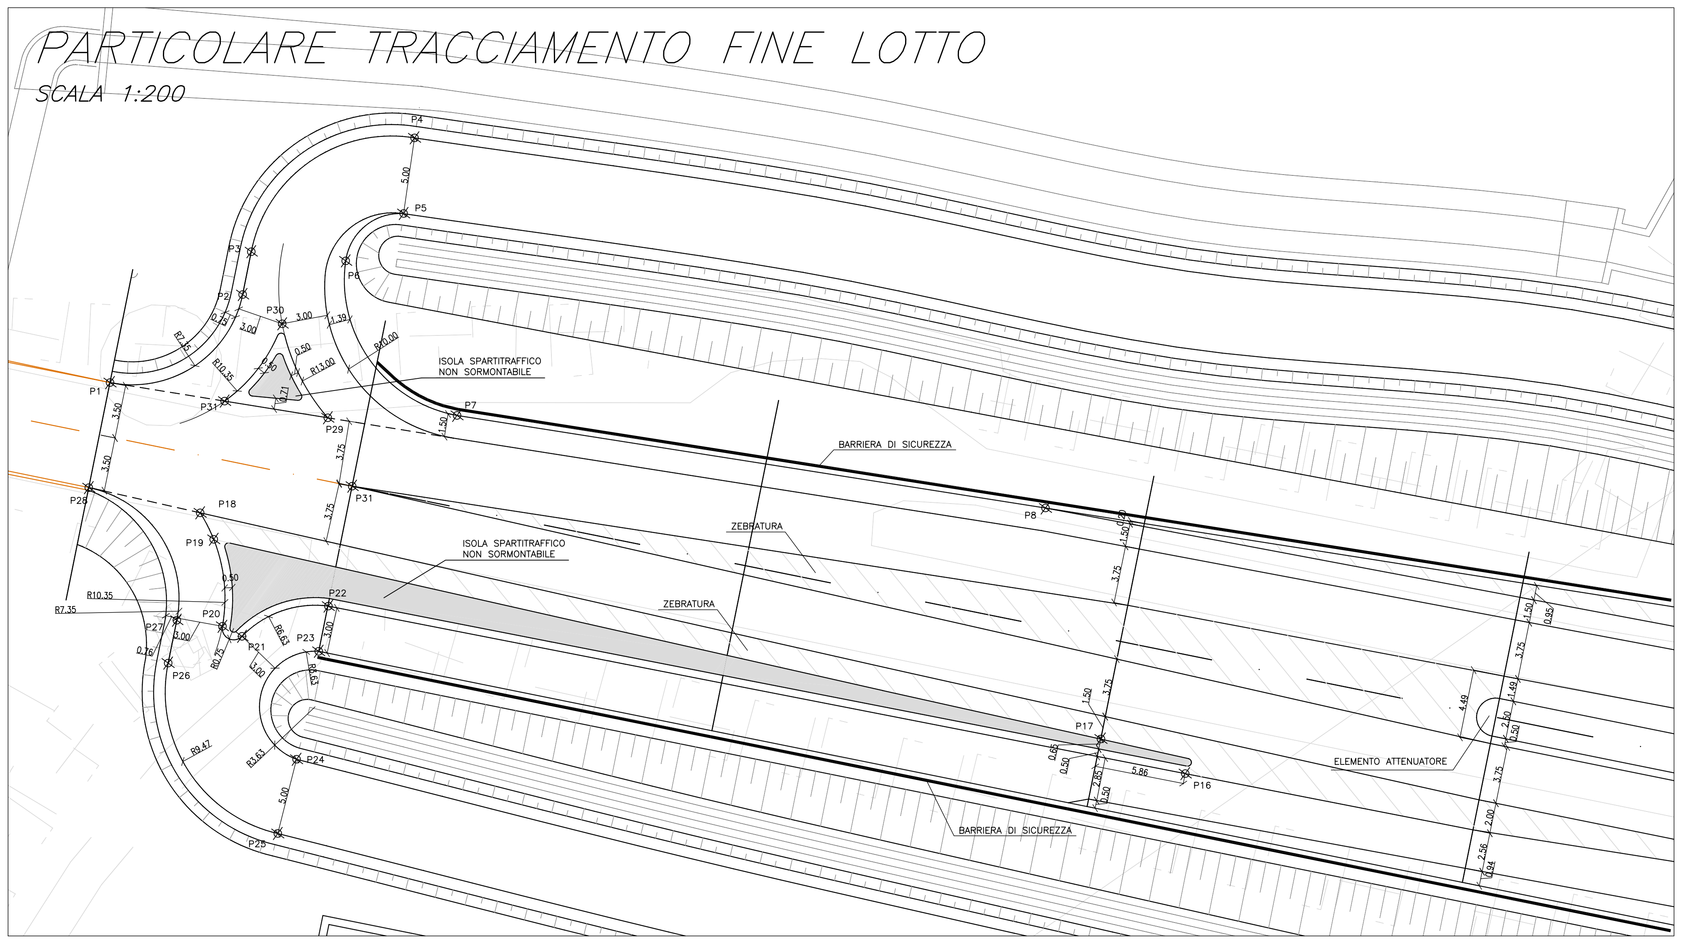

Anas SpA

DIREZIONE CENTRALE PROGETTAZIONE

S.S. N. 9 "Via Emilia"
Variante di Casalpusterlengo ed eliminazione passaggio a livello sulla SP ex S.S. N. 234

PROGETTO DEFINITIVO

CONTRIBUTI SPECIALISTICI

TECNOSTUDIO BIEFFE S.R.L. VIA MAZZETTI 7 FONTANELLATO (PR) — COMPONENTE STRADALE E STRUTTURALE: SICUREZZA, COORDINAMENTO, FASAGGI DI CANTIERE, MOVIMENTAZIONE DI CAVA; RILIEVI E COMPUTAZIONE

CONSORZIO MUZZA BASSA LODIGIANA VIA NINO DALL'ORO, 4 - LODI — COMPONENTE IDRAULICA

ARCH. MADDALENA GIOIA GIBELLI VIA SENATO, 45 MILANO — COMPONENTE PAESAGGISTICA ED AMBIENTALE

P I GIOVANNI PERRI VIA PROVINTO, 16 FONTANELLATO (PR) — COMPONENTE IMPIANTISTICA, TECNOLOGICA ED ILLUMINOTECNICA

CLTRA S.R.L. VIALE LOMBARDIA, 5 MILANO, in collaborazione con **L.C.E. SRL** VIA DEI PLATANI, 7 OPERA — COMPONENTE TRASPORTISTICA ED ACUSTICA

I PROGETTISTI
Arch. Savino GARILLI PROVINCIA DI LODI
Iscritto all'Ordine degli Architetti della Provincia di Piacenza al n° 280

Ing. Antonio SIMONE COMUNE DI CASALPUSTERLENGO
Iscritto all'ordine degli Ingegneri della provincia di Foggia al n° 1370

IL GEOLOGO
Dott. Geol. Gianluca CANTARELLI
Iscritto all'Ordine dei Geologi dell'Emilia Romagna al n° 359
c/o Maiguel, 2
FIDENZA (PR)

COORDINATORE PER LA SICUREZZA IN FASE DI PROGETTAZIONE
Geom. Fiorenzo BERGAMASCHI
Iscritto al Collegio dei Geometri della Provincia di Parma al n° 1606
c/o Muzzarelli, 7
FONTANELLATO (PR)

VISTO IL RESPONSABILE DEL PROCEDIMENTO
Ing Massimo SIMONINI

DATA

PROTOCOLLO

PLANIMETRIA DI DETTAGLIO TAVOLA 1 DI 10

CODICE PROGETTO

REV.	DESCRIZIONE	DATA	VERIFICATO RESP. TECNICO	CONTROLLATO RESP. ITINERARIO	APPROVATO RESP. DI SETTORE
D	RECEPIMENTO PRESCRIZIONI ISTRUTTORIA ANAS				
C	RECEPIMENTO PRESCRIZIONI CONFERENZA DEI SERVIZI	FEBBRAIO 2011			
B	VERIFICA DI OTTEMPERANZA AL DECRETO VIA	APRILE 2010			
A	PRIMA CONSEGNA PROGETTO	MARZO 2009			

Codice Elaborato: SA07 1631 — Data Revisione: FEBBRAIO 2011 — REV. C — FOGLIO 01 DI 10 — Scala: 1:1000

NOME FILE SA07-1631_01 PLAN DETTAGLIO TAV.1-10.dwg