


PROVINCIA: Lodi
 COMUNE: Casalpusterlengo

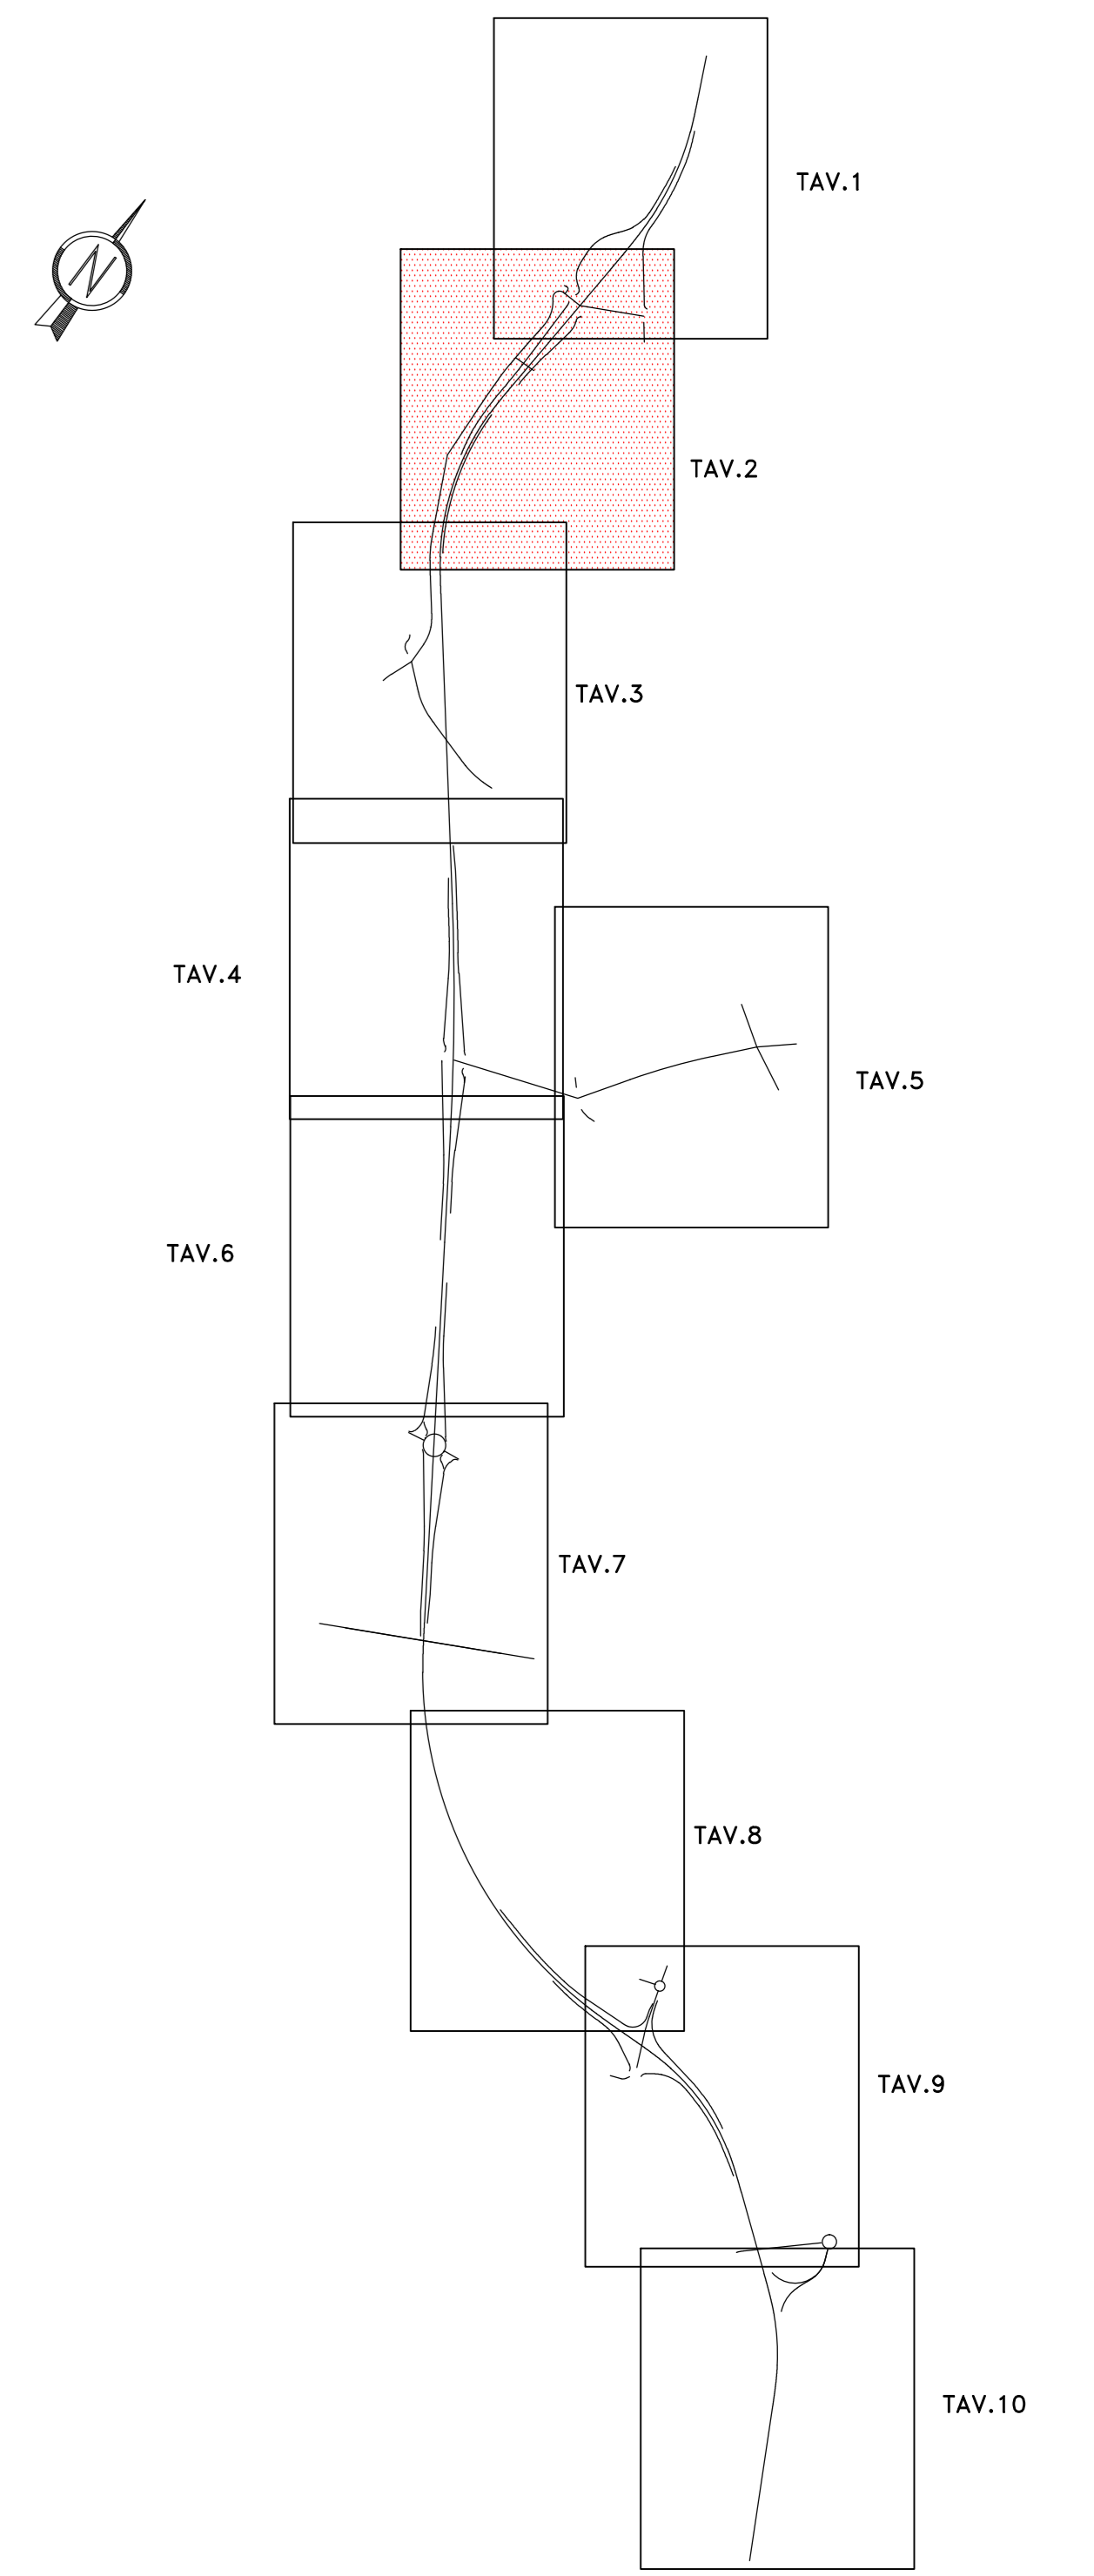

Anas SpA
 DIREZIONE CENTRALE PROGETTAZIONE

S.S. N. 9 "Via Emilia"
 Variante di Casalpusterlengo ed eliminazione
 passaggio a livello sulla SP ex S.S. N. 234

PROGETTO DEFINITIVO

CONTRIBUTI SPECIALISTICI		PROGETTISTI	
TECNOSTUDIO BIEFFE S.R.L. VIA MAZZETTI 1 FONTANELLO (PR)	CONSORZIO MUZZA BASSA LOGGIANA VIA VINO DALL'ORO, 4 LODI	ARCH. SERRI VIA SERRA, 45 MILANO	ARCH. SERRI VIA SERRA, 45 MILANO
P. GIOVANNI PERRI VIA PROPRATO, 16 FONTANELLO (PR)	CITRA S.R.L. VIALE LOMBARDA, 5 MILANO IN COLLABORAZIONE CON: L.E.E. SRL VIA DEI PLATANI, 7 GRENA	ING. ANTONIO SIMONE COMUNE DI CASALPUSTERLENGO Via S. Maria, 2 Fontanello (PR)	IL GEOLOGO Dot. Geol. Gianluca CANTARELLI Via S. Maria, 2 Fontanello (PR)
VISTO IL RESPONSABILE DEL PROCEDIMENTO Ing Massimo SIMONNI		DATA	PROTOCOLLO

COORDINATORE PER LA SICUREZZA IN FASE DI PROGETTAZIONE
 Geom. FIORINO BERGAMASCHI
 Via S. Maria, 2
 Fontanello (PR)

PLANIMETRIA DI DETTAGLIO TAVOLA 2 DI 10

CODICE PROGETTO: [] [] [] [] [] [] [] [] [] []			
D	RECEPIMENTO PRESCRIZIONI INDIRIZTORIA ANAS	FEBBRAIO 2011	
C	RECEPIMENTO PRESCRIZIONI CONFERENZA DEI SERVIZI	APRILE 2011	
B	VERIFICA DI OTTEMPERANZA AL DECRETO VIA	MARZO 2010	
A	PRIMA CONSEGNA PROGETTO		
REV.	DESCRIZIONE	DATA	VERIFICATO RESP. TECNICO
			CONTROLLATO RESP. OTTIMIZAZIONE
			APPROVATO RESP. DIREZIONE
Codice Esibito:	SA07 1632	Data Revisione:	FEBBRAIO 2011
		REV.	02/10
		FOGLIO	1/1000

Nome File: SA07-1632.PDF