




TIPOLOGICO SERBATOIO INTERRATO — SEZIONE LONGITUDINALE
fuori scala

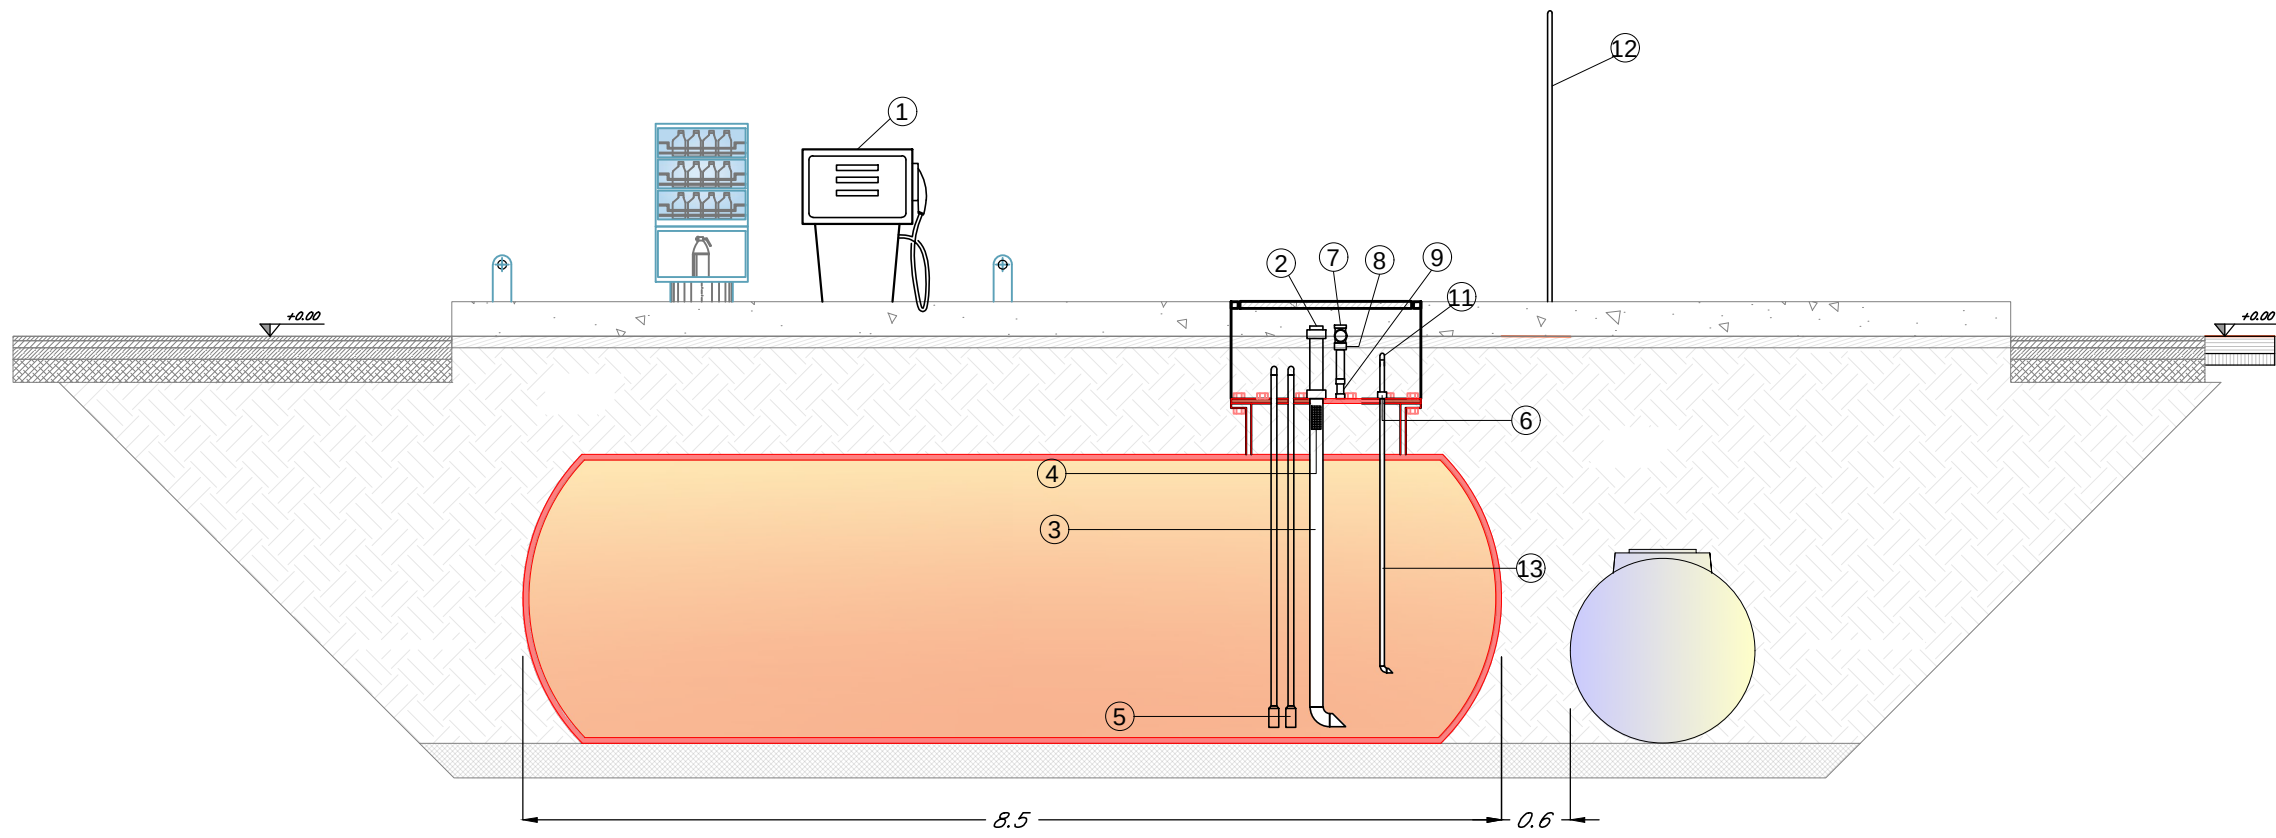


TIPOLOGICO SERBATOIO INTERRATO — SEZIONE TRASVERSALE
fuori scala

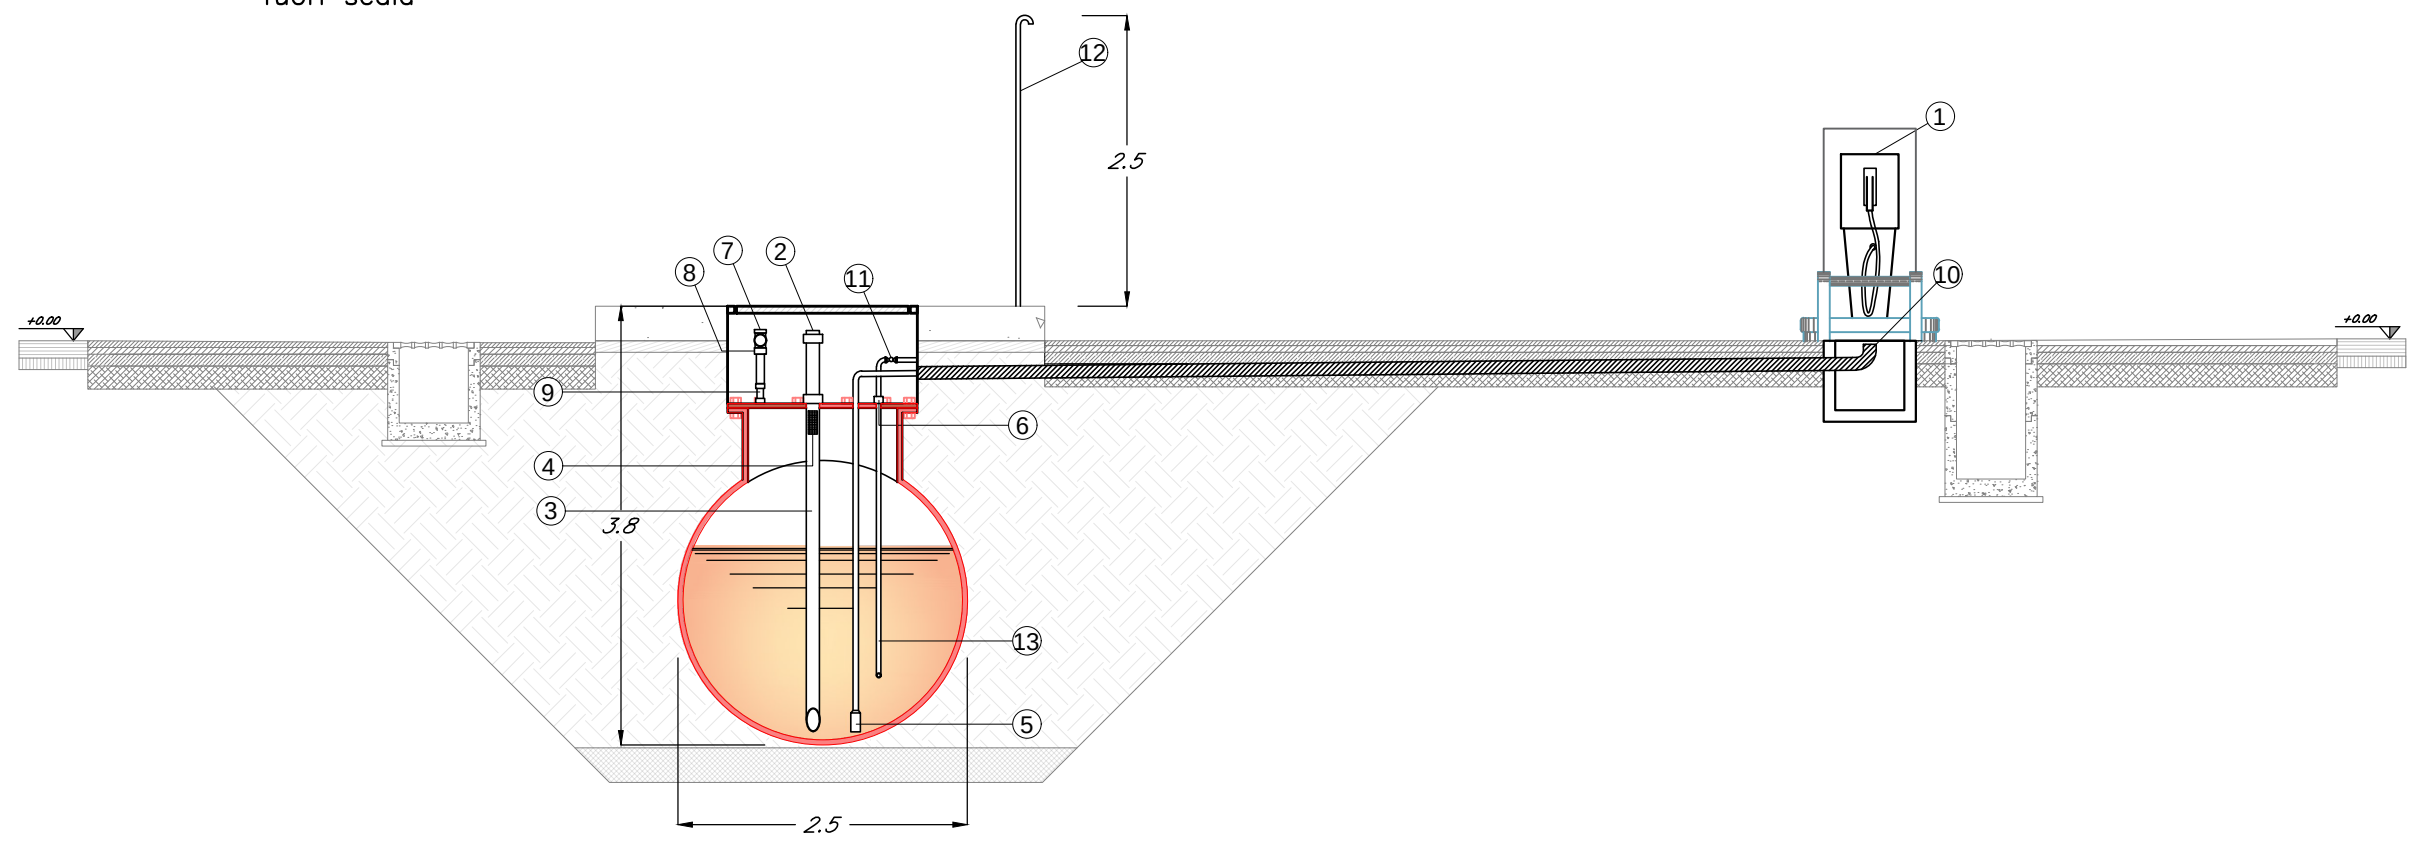

LEGENDA DISTRIBUTORE GASOLIO	
1	DISTRIBUTORE
2	BOCCA DI CARICO Ø 3"
3	TUBO DI CARICO Ø 3"
4	RETINA ROMPIFIAMMA
5	VALVOLA DI FONDO Ø 1 1/4"
6	TAPPO SATURATORE Ø 1" x 2 1/2" x 1 1/2"
7	RUBINETTO CICLO CHIUSO Ø 1 1/2"
8	ROMPIFIAMMA Ø 1 1/2" x 2"
9	TUBO DI AERAZIONE Ø 1 1/2"
10	TUBAZIONE DI ASPIRAZIONE Ø 1 1/2" ALL'INTERNO DI CORRUGATO Ø 110 MM, PENDENZA 1%, ACCIAIO PER IL CONTROTUBO E VALVOLA A CLAPET
11	RUBINETTO INTERCETTAZIONE TUBO D'AERAZIONE 1"
12	TUBAZIONE SFIATO 1"
13	TUBO SATURAZIONE 1"
NOTE	
- TUTTE LE TUBAZIONI INDICATE SONO INTERRATE E OPPORTUNAMENTE PROTETTE, POSATE SU LETTO DI SABBIA A COPRIRE INTEGRALMENTE LE TUBAZIONI - TUTTI I POZZETTI SONO A TENUTA STAGNA CON ALLOGGIAMENTO SENSORE DI RILEVAZIONE PERDITE	

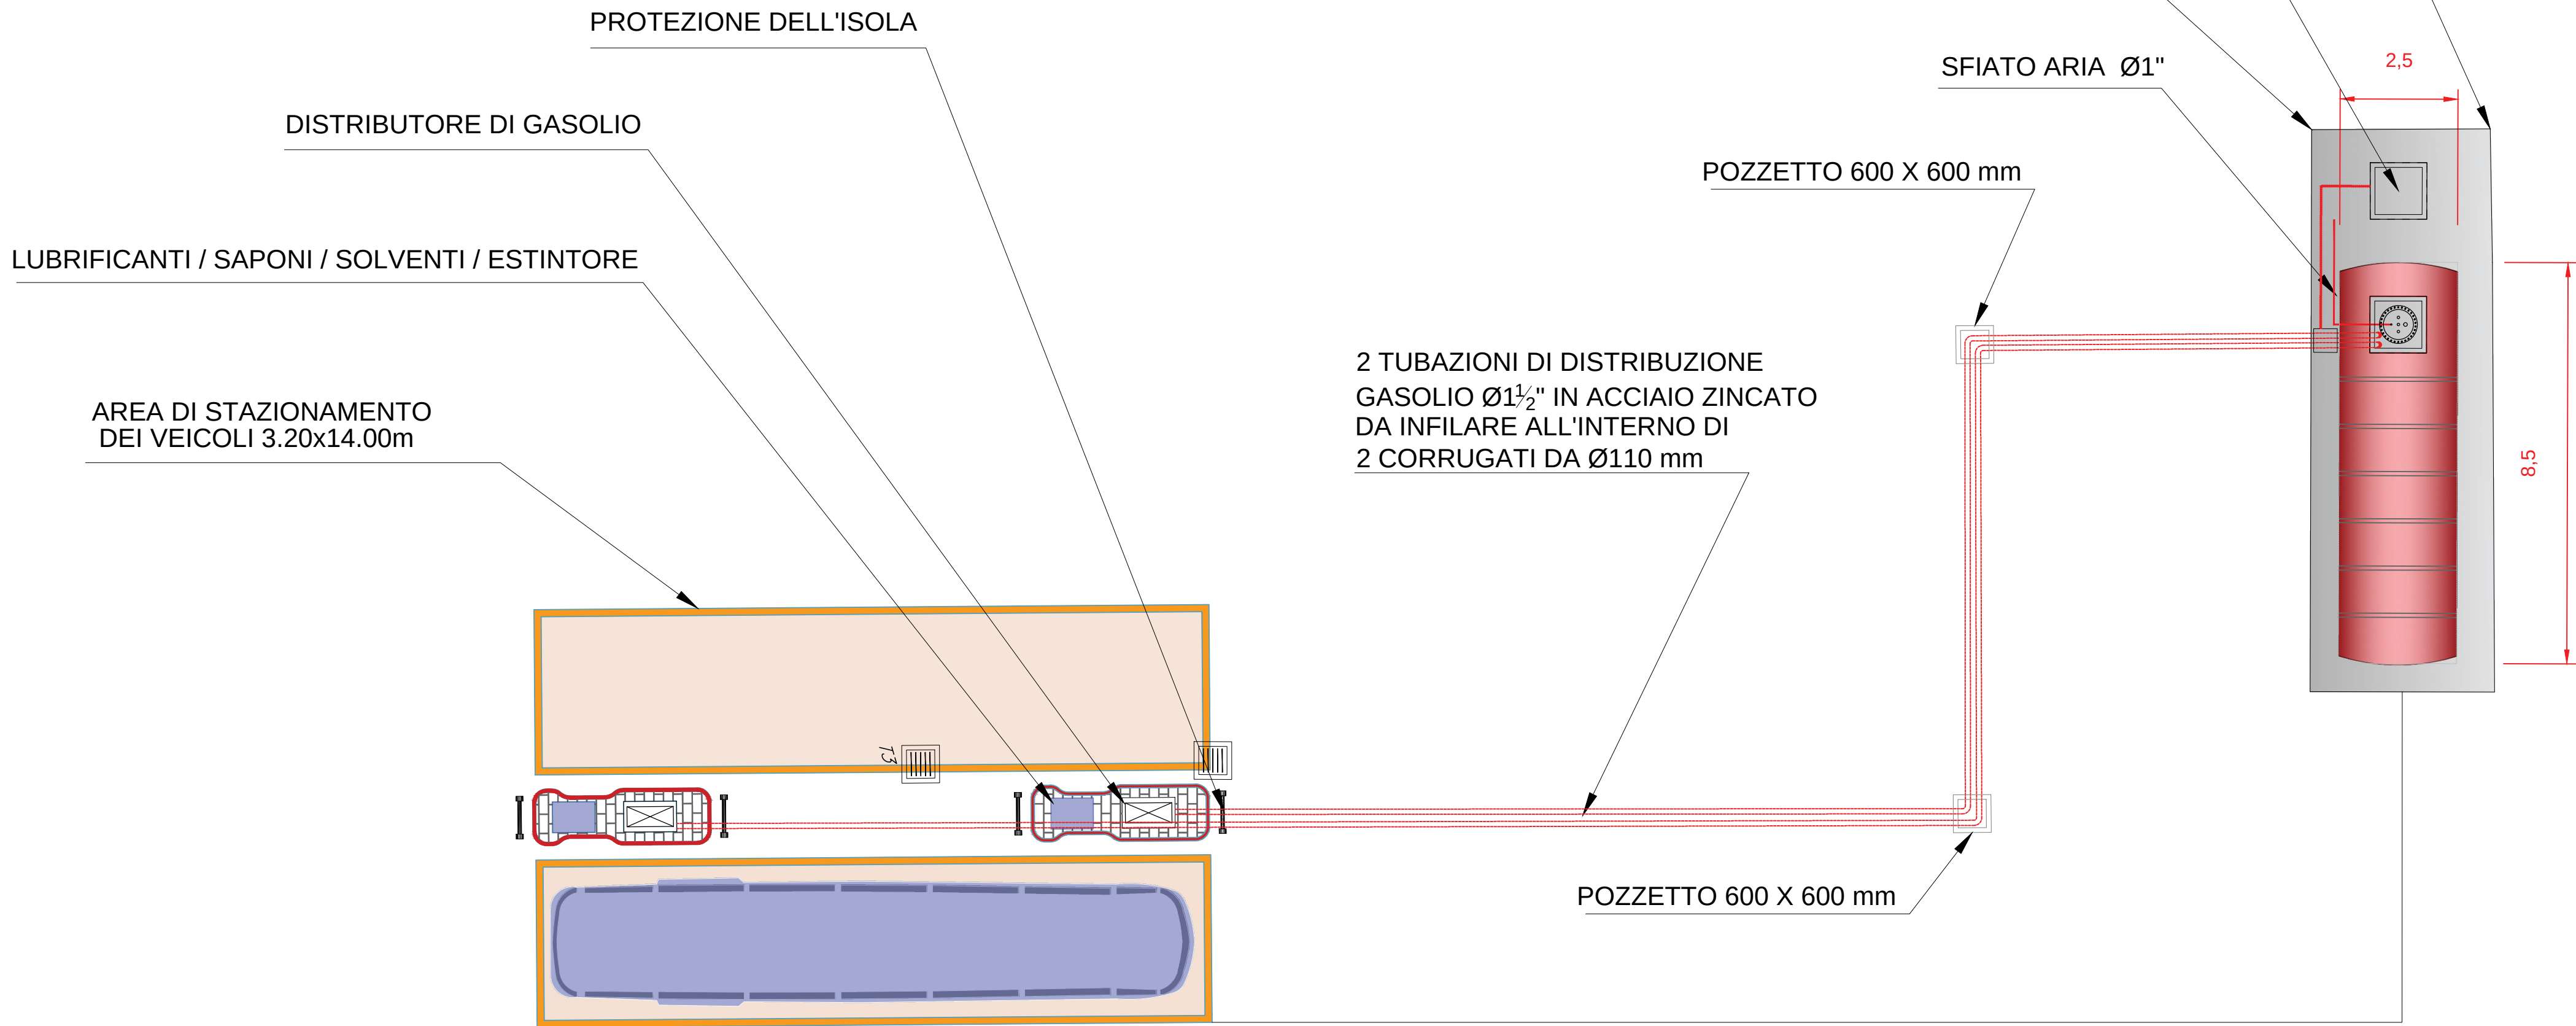

LAYOUT IMPIANTO RIFORMIMENTO GASOLIO
scala 1:100

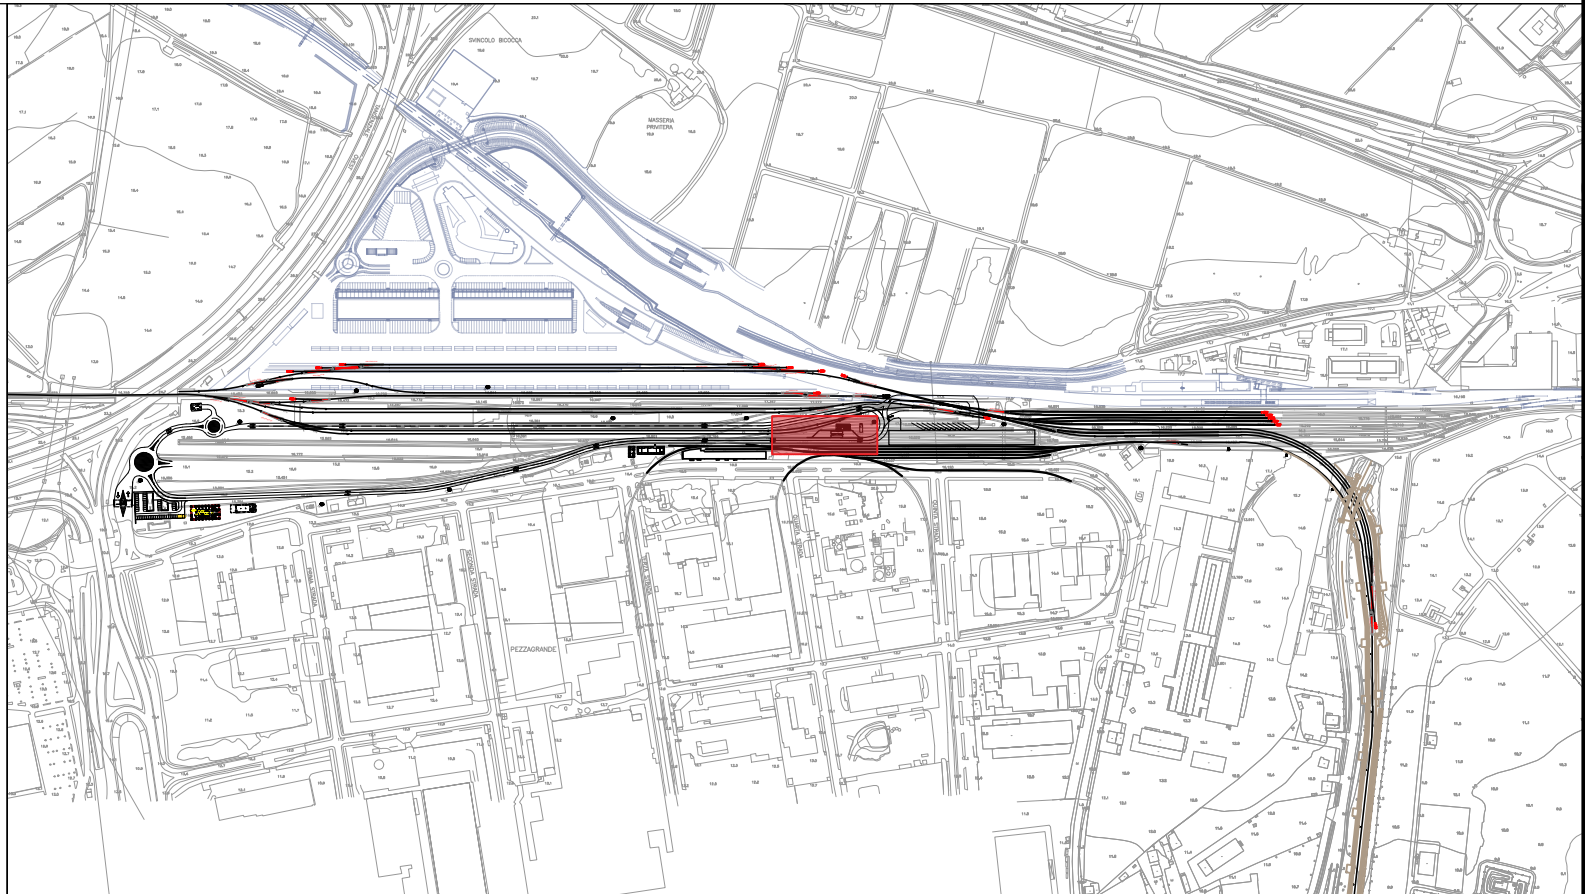

PLANIMETRIA GENERALE
scala 1:1000

COMMITTENTE:
RFI
RETE FERROVIARIA ITALIANA
GRUPPO FERROVIE DELLO STATO ITALIANE

PROGETTAZIONE:
ITALFERR
GRUPPO FERROVIE DELLO STATO ITALIANE

DIRETTRICE FERROVIARIA MESSINA-CATANIA-PALERMO
NODO DI CATANIA

U.O.IMPIANTI INDUSTRIALI E TECNOLOGICI

PROGETTO DEFINITIVO

INTERRAMENTO LINEA PER IL PROLUNGAMENTO DELLA PISTA
DELL'AEROPORTO DI FONTANAROSSA E PER LA MESSA A STI DEL
TRATTO DI LINEA INTERESSATO.

IMPIANTI INDUSTRIALI, MERCI E MANUTENZIONE - IMPIANTI SPECIALI
DISTRIBUTORE DI GASOLIO - LAYOUT

SCALA:
1 : 100

COMMESSA LOTTO FASE ENTE TIPO DOC. OPERA/DISCIPLINA PROGR. REV.

RS3H 03 D 17 PA I 10104 001 A

Rev.	Descrizione	Redatto	Data	Verificato	Data	Approvato	Data	Autorizzato Data
A	Emissione esecutiva	F.BUTTICI	Gennaio 2020	M.DAMIANI	Gennaio 2020	S.VANFIORE	Gennaio 2020	A.FALASCHI Gennaio 2020

File: RS3H.0.3.D.17.PA.II.01.0.4.001.A.DWG

n. Elab.: