


LEGENDA

Progetto

- Tratti allo scoperto
- Tratti in galleria
- Tratti in viadotto
- Opere oggetto di altro lotto funzionale (lotto 2)
- Opere oggetto di altro appalto

WBS DI PROGETTO

- IA01 da Km 0+390 a km 0+788
- IA02 - NV 11
- IA03 da Km 0+788 a km 1+270

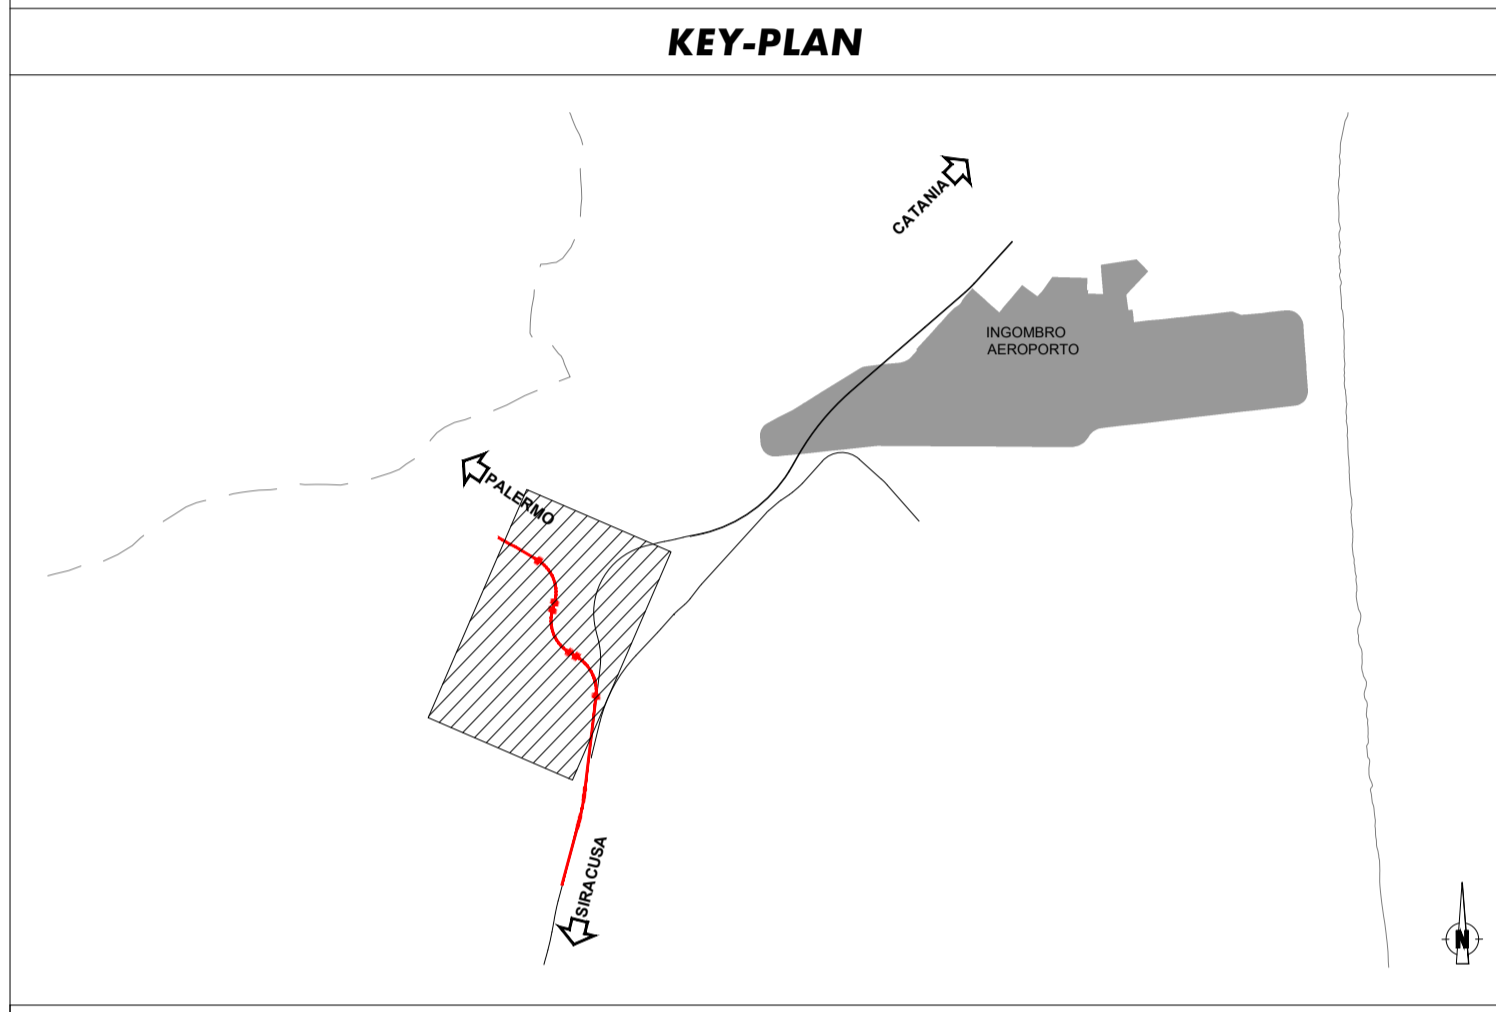

COMMITTENTE:

PROGETTAZIONE:

**DIRETTRICE FERROVIARIA MESSINA-CATANIA-PALERMO
NODO DI CATANIA**

U.O. AMBIENTE, ARCHITETTURA E TERRITORIO

PROGETTO DEFINITIVO

**INTERRAMENTO LINEA PER IL PROLUNGAMENTO DELLA PISTA
DELL'AEROPORTO DI FONTANAROSSA E PER LA MESSA A STI DEL
TRATTO DI LINEA INTERESSATO**

**MACROFASE FUNZIONALE 2
LOTTO 3**


OPERE A VERDE DI MITIGAZIONE E COMPENSAZIONE AMBIENTALE

Planimetria degli interventi di mitigazione e compensazione ambientale

SCALA:
1:2.000

COMMESSA	LOTTO	FASE	ENTE	TIPO DOC.	OPERA/DISCIPLINA	PROGR.	REV.
RS3H	03	D	22	P6	IA0000	001	B

Rev.	Descrizione	Redatto	Data	Verificato	Data	Approvato	Data	Autorizzato	Data
A	Emissione esecutiva	F. ROCCHI	MAR 2020	F. PETRELLI G. DAJELLI	MAR 2020	S. VANFIORI	MAR 2020	C. ERCOLANI	LUGLIO 2021
B	Emissione per CDS VIA	F. TAMBURINI	LUGLIO 2021	F. PETRELLI G. DAJELLI	LUGLIO 2021	S. VANFIORI	LUGLIO 2021		

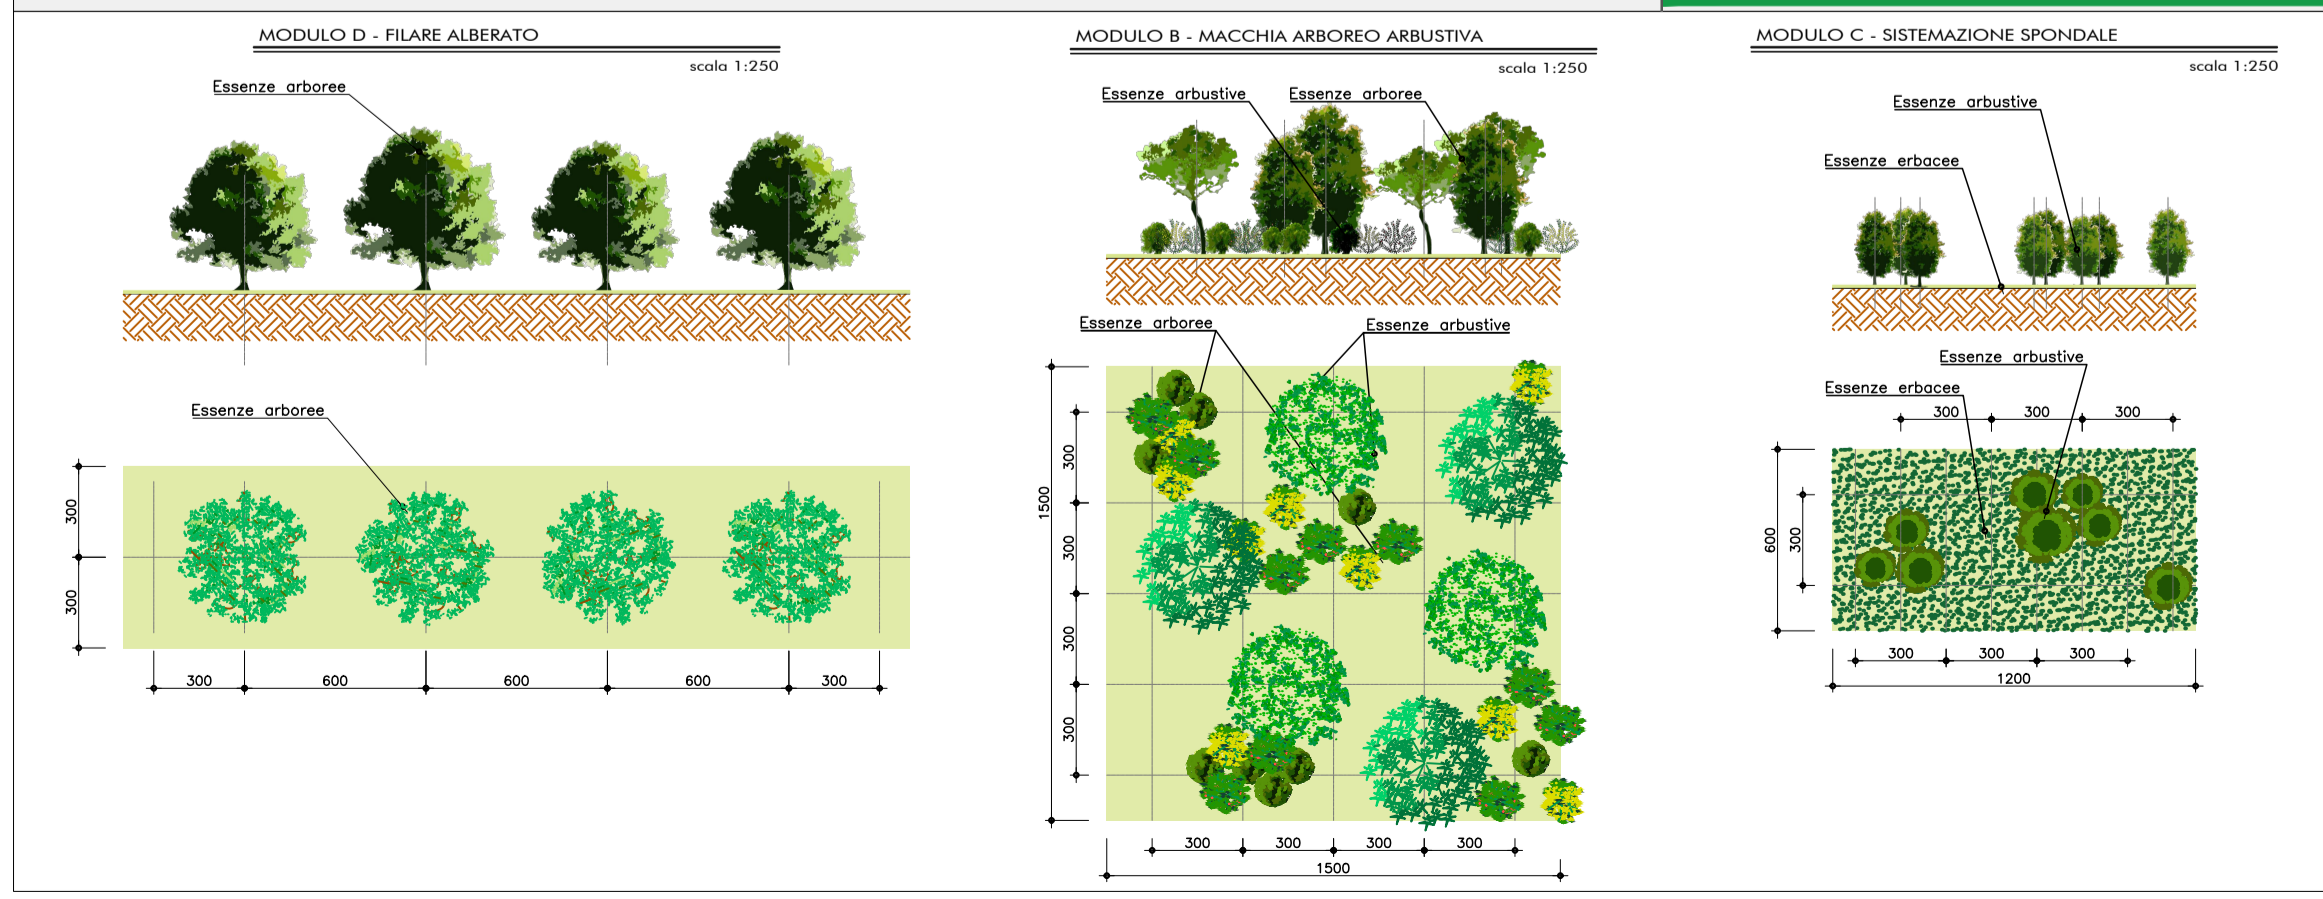

TIPOLOGIE di IMPIANTO	CARATTERISTICHE delle PIANTE		SPECIE UTILIZZATE		SESTO di IMPIANTO	
	Alberi	Arbusti	Arboree	Arbustive	Alberi	Arbusti
Mod. A	Ripristino uso ante operam	-	-	-	-	-
Mod. B	Idrosemina esclusiva	-	-	-	-	-
Mod. C	Macchia arborea arbustiva	h min - max 0.4 m - 0.8 m età min. 2 anni	h min - max 0.4 m - 0.8 m età min. 2 anni	<ul style="list-style-type: none"> • <i>Arbutus unedo</i> • <i>Quercus coccifera</i> 	<ul style="list-style-type: none"> • <i>Ampelodesmos mauritanicus</i> • <i>Festuca rubra</i> • <i>Festuca pratensis</i> • <i>Festuca heterophylla</i> • <i>Lotus corniculatus</i> • <i>Poa pratensis</i> • <i>Potentilla recta</i> • <i>Trifolium campestre</i> • <i>Trifolium pratense</i> • <i>Vicia cracca</i> 	<ul style="list-style-type: none"> n° 6 alberi ogni 225 mq n° 28 arbusti ogni 225 mq
Mod. D	Sistemazione spondale	-	h min - max 0.4 m - 0.8 m età min. 2 anni	-	<ul style="list-style-type: none"> • <i>Laurus nobilis</i> • <i>Vitex agnus-castus</i> 	<ul style="list-style-type: none"> n° 4 plantule ogni 36 mq
Mod. E	Filare alberato	h min - max 0.6 m - 0.8 m età min. 2 anni	-	<ul style="list-style-type: none"> • <i>Ceratonia siliqua</i> • <i>Olea europea var. sylvestris</i> 	<ul style="list-style-type: none"> specifiche per il Mod. C • <i>Rubia perigrina</i> • <i>Smilax aspera</i> • <i>Salvia triloba</i> rip. 16 sp./mq 	<ul style="list-style-type: none"> n° 4 alberi ogni 144 mq