

**LEGENDA**

Progetto

- Tratti allo scoperto
- Tratti in galleria
- Tratti in viadotto
- Ingombro Aeroporto Fontanarossa
- Confini Comunali
- Opere oggetto di altro appalto

- C.B. Cantiere Base
- C.O. Cantiere operativo
- A.T. Area Tecnica
- A.S. Area Stoccaggio
- D.D. Deposito Definitivo
- Area di lavoro
- Accesso cantieri
- Pista di cantiere

Piano Paesaggistico  
 Ambiti regionali 8, 11, 12, 13, 14, 16 e 17 ricadenti nella provincia di Catania  
 REGIMI NORMATIVI

**Legenda**

Aree soggette a prescrizioni aventi diretta efficacia nei confronti di tutti i soggetti pubblici e privati

- Aree con livello di tutela 1 - art.20 delle N.d.A.
- Aree con livello di tutela 2 - art.20 delle N.d.A.
- Aree con livello di tutela 3 - art.20 delle N.d.A.
- Aree soggette a recupero - art.20 delle N.d.A.

Aree di indirizzo e conoscenza per la pianificazione territoriale urbanistica di livello regionale, provinciale e comunale e per tutti gli altri atti aventi carattere di programmazione sul territorio


- Aree di indirizzo - Titolo III, Paesaggi Locali delle N.d.A.

Contesti Paesaggistici

- Perimetro dei contesti
- Contesto paesaggistico - Titolo III, Paesaggi Locali delle N.d.A.

Paesaggi Locali

Limiti comunali

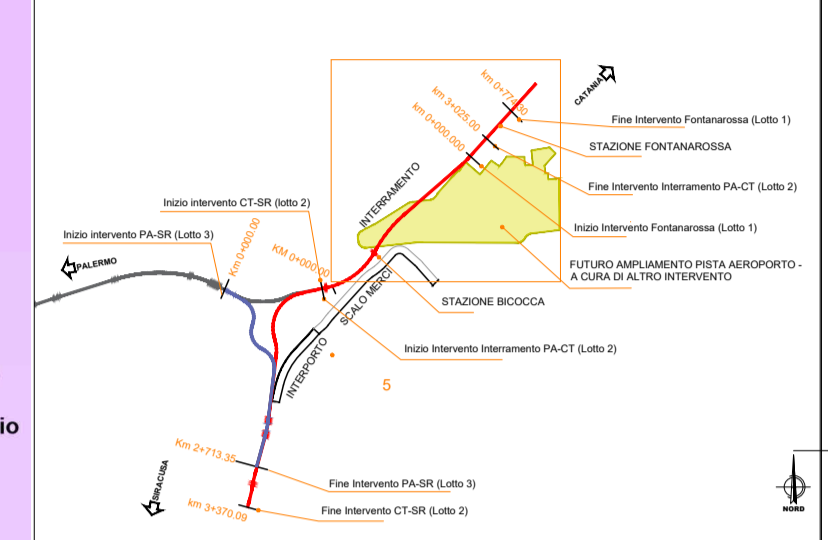

Fonte: Elaborato allegato al Piano Paesaggistico ricadente nella provincia di Catania adottato con Decreto n.31 del 03/10/2018

COMMITTENTE:

PROGETTAZIONE:

**DIRETTRICE FERROVIARIA MESSINA-CATANIA-PALERMO  
 NODO DI CATANIA**

**U.O. AMBIENTE, ARCHITETTURA E TERRITORIO  
 S.O. AMBIENTE**

**PROGETTO DEFINITIVO**

**INTERRAMENTO LINEA PER IL PROLUNGAMENTO DELLA PISTA  
 DELL'AEROPORTO DI FONTANAROSSA E PER LA MESSA A STI DEL  
 TRATTO DI LINEA INTERESSATO.**

STUDIO DI IMPATTO AMBIENTALE  
 Carta della programmazione territoriale paesistica - Ambiti 8, 11, 12, 13, 14, 16, 17 ricadenti nella provincia Catania - Regimi Normativi - Tav. 1 di 3

SCALA:  
 1:5000

COMMESSA LOTTO FASE ENTE TIPO DOC. OPERA/DISCIPLINA PROGR. REV.

RS3H 00 D 22 N5 SA0001 007 A

Rev.	Descrizione	Redatto	Data	Verificato	Data	Approvato	Data	Autorizzato Data
A	Emissione esecutiva	F. F. F.	LUGLIO 2021	F. F. F.	LUGLIO 2021	F. F. F.	LUGLIO 2021	C. Ermani Luglio 2021

File: RS3H00D22N5SA0001007A n. Elab.: