



**LEGENDA**

Progetto

- Tratti allo scoperto
- Tratti in galleria
- Tratti in viadotto
- Ingombro Aeroporto Fontanarossa
- Confini Comunali
- Opere oggetto di altro appalto
- C.B. Cantiere Base
- C.O. Cantiere operativo
- A.T. Area Tecnica
- A.S. Area Stoccaggio
- D.D. Deposito Definitivo
- Area di lavoro
- Accesso cantieri
- Pista di cantiere

**RETE NATURA 2000**


- ZPS ITA070029 - Biviere di Lentini, tratto mediano e foce del Fiume Simeto e area antistante la foce
- ZSC ITA070001 - Foce del Fiume Simeto e Lago Gornalunga

Fonte: [http://ip.minambiente.it/PNM/Natura2000/TrasmissioneCE\\_dicembre2017/](http://ip.minambiente.it/PNM/Natura2000/TrasmissioneCE_dicembre2017/)

**ZONE ECOLOGICHE - aggiornato 2008**

- Corridoi lineari
- Corridoi diffusi
- Corridoi zone umide

Fonte: <https://artcloud.regione.sicilia.it/s/77BC2NXsXD2YE34>

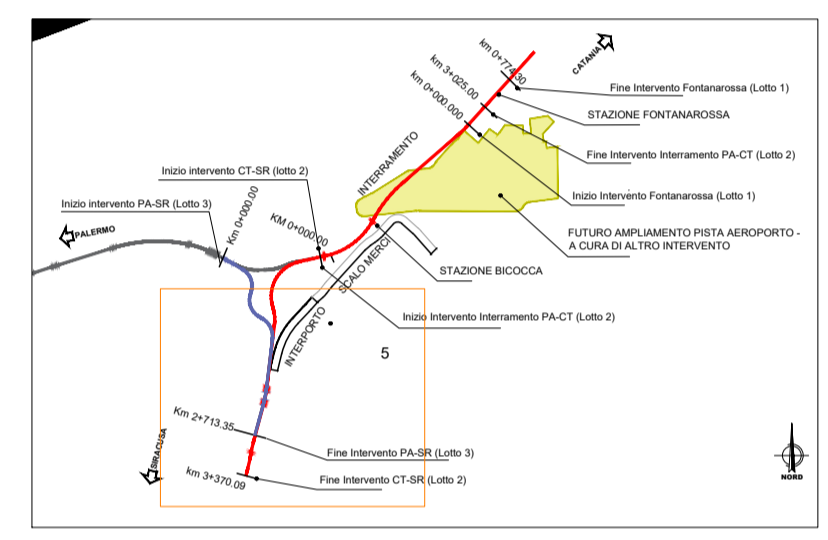

COMMITTENTE:

**RFI**  
RETE FERROVIARIA ITALIANA  
GRUPPO FERROVIE DELLO STATO ITALIANE

PROGETTAZIONE:

**ITALFERR**  
GRUPPO FERROVIE DELLO STATO ITALIANE

**DIRETTRICE FERROVIARIA MESSINA-CATANIA-PALERMO  
NODO DI CATANIA**

**U.O. ARCHITETTURA, AMBIENTE E TERRITORIO  
S.O. AMBIENTE**

**PROGETTO DEFINITIVO**

**INTERRAMENTO LINEA PER IL PROLUNGAMENTO DELLA PISTA  
DELL'AEROPORTO DI FONTANAROSSA E PER LA MESSA A STI DEL  
TRATTO DI LINEA INTERESSATO.**

**STUDIO DI IMPATTO AMBIENTALE**  
Carta degli ecosistemi e delle connessioni ecologiche - Tav. 1 di 2

SCALA:  
**1:10000**

COMMESSA	LOTTO	FASE	ENTE	TIPO DOC.	OPERA/DISCIPLINA	PROGR.	REV.
RS3H	00	D	22	P4	SA0001	001	A

Rev.	Descrizione	Redatto	Data	Verificato	Data	Approvato	Data	Autorizzato	Data
A	Emissione esecutiva	F. Tiburini	LUGLIO 2021		LUGLIO 2021		LUGLIO 2021	C. Eggenari	LUGLIO 2021