

LEGENDA

Progetto


- Tratti allo scoperto
- Tratti in galleria
- Tratti in viadotto
- Ingombro Aeroporto Fontanarossa
- Confini Comunali
- Opere oggetto di altro appalto
- C.B. Cantiere Base
- C.O. Cantiere operativo
- A.T. Area Tecnica
- A.S. Area Stoccaggio
- D.D. Deposito Definitivo
- Area di lavoro
- Accesso cantieri
- Pista di cantiere

RETE NATURA 2000

- ZPS ITA070029 - Biviere di Lentini, tratto mediano e foce del Fiume Simeto e area antistante la foce
- ZSC ITA070001 - Foce del Fiume Simeto e Lago Gornalunga

ZONE ECOLOGICHE - aggiornato 2008

- Corridoi lineari
- Corridoi diffusi
- Corridoi zone umide

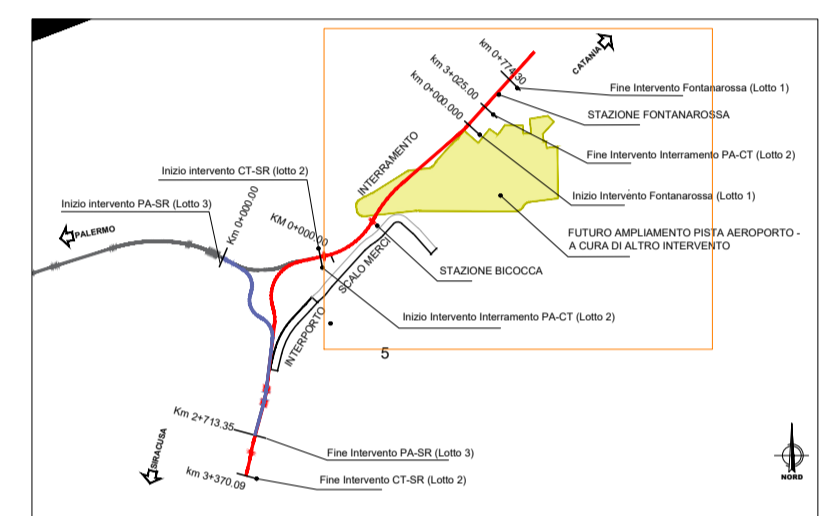

COMMITTENTE: **RFI** RETE FERROVIARIA ITALIANA GRUPPO FERROVIE DELLO STATO ITALIANE

PROGETTAZIONE: **ITALFERR** GRUPPO FERROVIE DELLO STATO ITALIANE

DIRETTRICE FERROVIARIA MESSINA-CATANIA-PALERMO NODO DI CATANIA

U.O. ARCHITETTURA, AMBIENTE E TERRITORIO S.O. AMBIENTE

PROGETTO DEFINITIVO

INTERRAMENTO LINEA PER IL PROLUNGAMENTO DELLA PISTA DELL'AEROPORTO DI FONTANAROSSA E PER LA MESSA A STI DEL TRATTO DI LINEA INTERESSATO.

STUDIO DI IMPATTO AMBIENTALE
Carta degli ecosistemi e delle connessioni ecologiche - Tav. 2 di 2

SCALA: 1:10000

COMMESSA	LOTTO	FASE	ENTE	TIPO DOC.	OPERA/DISCIPLINA	PROGR.	REV.
RS3H	00	D	22	P4	SA0001	002	A

Rev.	Descrizione	Redatto	Data	Verificato	Data	Approvato	Data	Autorizzato Data
A	Emissione esecutiva	F. Tiburini	LUGLIO 2021	[Signature]	LUGLIO 2021	[Signature]	LUGLIO 2021	C. Crociani Luglio 2021

File: RS3H00D22P4SA0001002A n. Elab.: