

LEGENDA

Progetto

- Tratti allo scoperto
- Tratti in galleria
- Tratti in viadotto
- Ingombro Aeroporto Fontanarossa
- Confini Comunali
- Opere oggetto di altro appalto
- C.B. Cantiere Base
- C.O. Cantiere operativo
- A.T. Area Tecnica
- A.S. Area Stoccaggio
- D.D. Deposito Definitivo
- Area di lavoro
- Accesso cantieri
- Pista di cantiere

Ambiti regionali 8, 11, 12, 13, 14, 16 e 17 ricadenti nella provincia di Catania

STRUTTURA DEL PAESAGGIO
ELEMENTI SISTEMA IDRO-GEOMORFOLOGICO

- Vallone
- Fosso
- Greti dei torrenti mediterranei
- Cave

ELEMENTI SISTEMA NATURALE


- Prati mediterranei
- Prati aridi mediterranei

ELEMENTI SISTEMA AGRICOLO

- Agrumeti
- Oliveti
- Culture estensive e sistema agricolo complesso

ELEMENTI SISTEMA INSEDIATIVO

- Siti industriali attivi
- Centri abitati

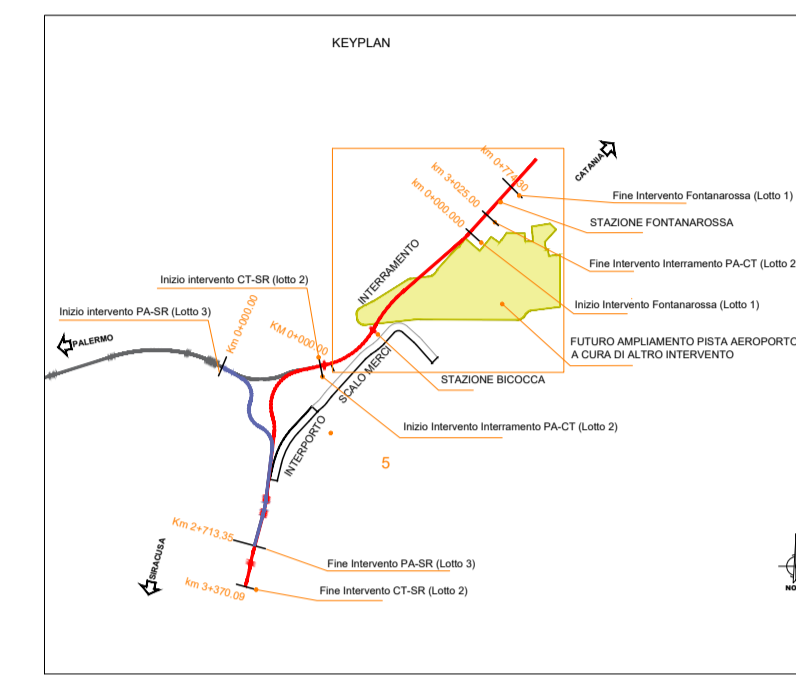

Fonte: <https://www.isprambiente.gov.it/it/servizi/sistema-carta-della-natura>

COMMITTENTE:

PROGETTAZIONE:

**DIRETTRICE FERROVIARIA MESSINA-CATANIA-PALERMO
NODO DI CATANIA**

**U.O. AMBIENTE, ARCHITETTURA E TERRITORIO
S.O. AMBIENTE**

PROGETTO DEFINITIVO

**INTERRAMENTO LINEA PER IL PROLUNGAMENTO DELLA PISTA
DELL'AEROPORTO DI FONTANAROSSA E PER LA MESSA A STI DEL
TRATTO DI LINEA INTERESSATO.**

STUDIO DI IMPATTO AMBIENTALE
Carta della struttura del paesaggio - Tav. 1 di 3

SCALA:
1:5000

COMMESSA	LOTTO	FASE	ENTE	TIPO DOC.	OPERA/DISCIPLINA	PROGR.	REV.
RS3H	00	D	22	N5	SA0001	013	A

Rev.	Descrizione	Redatto	Data	Verificato	Data	Approvato	Data	Autorizzato Data
A	Emissione esecutiva	F. Famburini	LUGLIO 2021	[Signature]	LUGLIO 2021	[Signature]	LUGLIO 2021	C. Scrozzari Luglio 2021