



**LEGENDA**

**Progetto**

- Tratti allo scoperto
- Tratti in galleria
- Tratti in viadotto
- Ingombro Aeroporto Fontanarossa
- Confini Comunali
- Opere oggetto di altro appalto
- C.B. Cantiere Base
- C.O. Cantiere operativo
- A.T. Area Tecnica
- A.S. Area Stoccaggio
- D.D. Deposito Definitivo
- Accesso cantieri
- Pista di cantiere

Piano Paesaggistico  
Ambiti regionali 8, 11, 12, 13, 14, 16 e 17 ricadenti nella provincia di Catania  
**BENI PAESAGGISTICI**  
Vincoli Archeologici art.10 D.lgs. 42/2004 (ex1089/39)

**D.lgs. 42/2004 e s.m.i., art.134, lett. a)**

- Immobili ed aree di notevole interesse pubblico sottoposte a vincolo paesaggistico ex art. 136, D.lgs. 42/2004 e s.m.i.

**D.lgs. 42/2004 e s.m.i., art.134, lett. b) - aree di cui all'art. 142**

- Territori costieri compresi entro i 300 m. dalla battigia - comma 1, lett. a)
- Territori contermini ai laghi compresi in una fascia di 300 m. dalla battigia - comma 1, lett. b)
- Fiumi, torrenti e corsi d'acqua e relative sponde per una fascia di 150 m. - comma 1, lett. c)
- Montagne per la parte eccedente i 200 metri sul livello del mare - comma 1, lett. d)
- Aree protette (Parchi e Riserve) - comma 1, lett. f)
- Territori ricoperti da boschi o sottoposti a vincolo di rimboscimento - comma 1, lett. g)
- Vulcani - comma 1, lett. l)
- Aree e siti di interesse archeologico - comma 1, lett. m)


**D.lgs. 42/2004 e s.m.i., art. 134, lett. c)**

- Uteriori immobili ed aree specificatamente individuati a tutela dell'art. 136 e sottoposti a tutela dal Piano Paesaggistico

**Paesaggi Locali**

- Beni isolati - Masserie

Fonte: Elaborato allegato al Piano Paesaggistico ricadente nella provincia di Catania adottato con Decreto n.31 del 03/10/2016

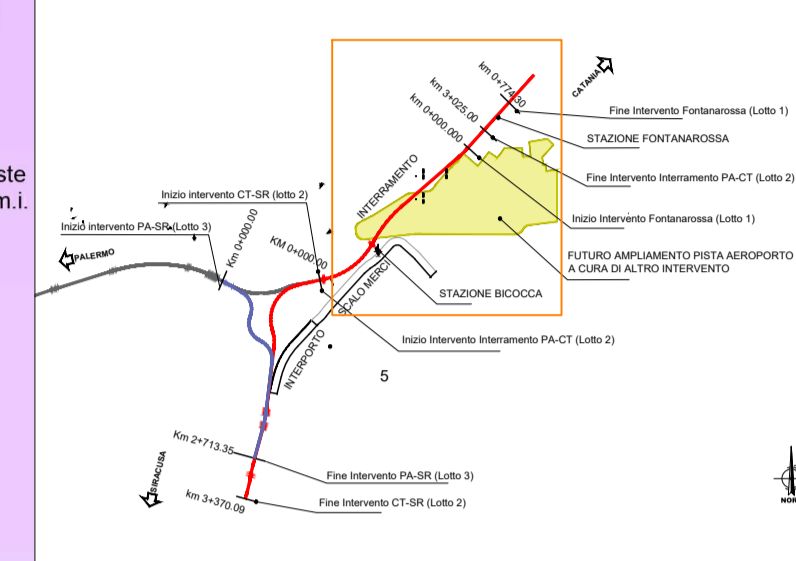

COMMITTENTE:

**RFI**  
RETE FERROVIARIA ITALIANA  
GRUPPO FERROVIE DELLO STATO ITALIANE

PROGETTAZIONE:

**ITALFERR**  
GRUPPO FERROVIE DELLO STATO ITALIANE

**DIRETTRICE FERROVIARIA MESSINA-CATANIA-PALERMO**  
**NODO DI CATANIA**

**U.O. AMBIENTE, ARCHITETTURA E TERRITORIO**  
**S.O. AMBIENTE**

**PROGETTO DEFINITIVO**

**INTERRAMENTO LINEA PER IL PROLUNGAMENTO DELLA PISTA DELL'AEROPORTO DI FONTANAROSSA E PER LA MESSA A STI DEL TRATTO DI LINEA INTERESSATO.**

RELAZIONE PAESAGGISTICA  
Carta dei vincoli - tav. 1/2

SCALA:  
1:10000

COMMESSA LOTTO FASE ENTE TIPO DOC. OPERA/DISCIPLINA PROGR. REV.

RS3H 00 D 22 N4 IM0004 001 A

Rev.	Descrizione	Redatto	Data	Verificato	Data	Approvato	Data	Autorizzato Data
A	Emissione esecutiva	F. Tamburri	LUGLIO 2021	G. Davoli	LUGLIO 2021	[Signature]	LUGLIO 2021	C. Biolani LUGLIO 2021

File: RS3H00D22N4IM0004001A n. Elab.: