



LEGENDA

Progetto

- Tratti allo scoperto
- Opere oggetto di altro appalto
- Tratti in galleria
- Confini Comunali
- Tratti in viadotto

Regie Trazere

Linea Storica

CARATTERI DEL PAESAGGIO

- Fondovalle
- Paesaggio Agrario
 - Paesaggio delle colture erbacee
 - Paesaggio dei mosaici colturali
 - Paesaggio delle colture arboree
 - Paesaggio del vigneto
 - Paesaggio dell'agrumeto
 - Paesaggio del ficodindieto, consociazione ficodindia olivo
 - Paesaggio del pistacchieto
 - Paesaggio del nocciolato
 - Paesaggio delle colture in serra

PERCETTORI


- Masserie
- Ville e palazzi
- Cimiteri
- Fondaci, alberghi
- Aeroporti e servizi aeroportuali
- Fronti di percezione
- Tratti panoramici

CARATTERI MORFOLOGICI

- Acque superficiali

INTENSITA' DEGLI EFFETTI DELL'OPERA CLASSIFICAZIONE

- Nulla
- Basso
- Medio

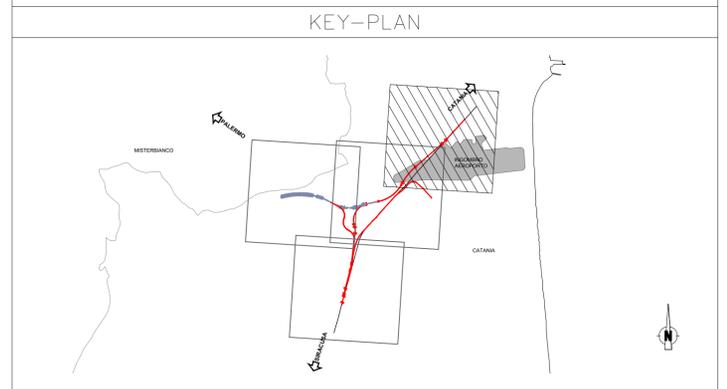

COMMITTENTE: **RFI RETE FERROVIARIA ITALIANA**
GRUPPO FERROVIE DELLO STATO ITALIANE

PROGETTAZIONE: **ITALFERR**
GRUPPO FERROVIE DELLO STATO ITALIANE

DIRETTRICE FERROVIARIA MESSINA-CATANIA-PALERMO
NODO DI CATANIA

U.O. AMBIENTE, ARCHITETTURA E TERRITORIO
S.O. AMBIENTE

PROGETTO DEFINITIVO

INTERRAMENTO LINEA PER IL PROLUNGAMENTO DELLA PISTA DELL'AEROPORTO DI FONTANAROSSA E PER LA MESSA A STI DEL TRATTO DI LINEA INTERESSATO.

RELAZIONE PAESAGGISTICA
Carta dei caratteri del paesaggio e visualità - tav.1/4

SCALA: **1:5000**

COMMESSA	LOTTO	FASE	ENTE	TIPO DOC.	OPERA/DISCIPLINA	PROGR.	REV.
RS3H	00	D	22	N5	IM0004	008	A

Rev.	Descrizione	Redatto	Data	Verificato	Data	Approvato	Data	Autorizzato Data
A	Emissione esecutiva	F. Tarpuntini	LUGLIO 2021	[Signature]	LUGLIO 2021	[Signature]	LUGLIO 2021	C. Egidio LUGLIO 2021

File: RS3H00D22N5IM0004008A n. Elab.: