


LEGENDA

- Progetto
- Tratti allo scoperto
 - Tratti in galleria
 - Tratti in viadotto
 - Opere oggetto di altro appalto
 - Confini Comunali
- Regie Trazere
 Linea Storica
- CARATTERI DEL PAESAGGIO**
- Fondovalle
 - Paesaggio Agrario
 - Paesaggio delle colture erbacee
 - Paesaggio dei mosaici colturali
 - Paesaggio delle colture arboree
 - Paesaggio del vigneto
 - Paesaggio dell'agrumeto
 - Paesaggio del ficodindieto, consociazione ficodindia olivo
 - Paesaggio del pistacchieto
 - Paesaggio del nocciolato
 - Paesaggio delle colture in serra
- PERCETTORI**
- Masserie
 - Ville e palazzi
 - Cimiteri
 - Fondaci, alberghi
 - Aeroporti e servizi aeroportuali
 - Fronti di percezione
 - Tratti panoramici
- CARATTERI MORFOLOGICI**
- Acque superficiali
- INTENSITA' DEGLI EFFETTI DELL'OPERA CLASSIFICAZIONE**
- Nullo
 - Basso
 - Medio

KEY-PLAN

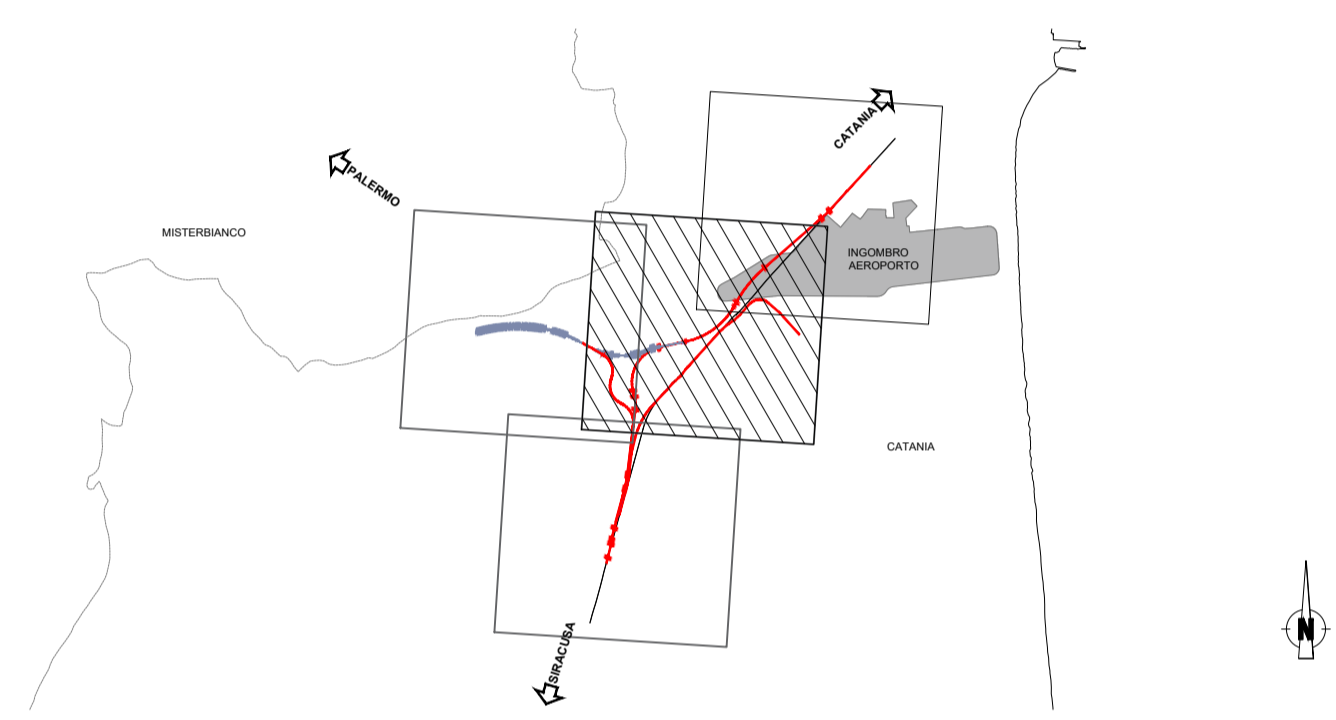

COMMITTENTE:

PROGETTAZIONE:

**DIRETTRICE FERROVIARIA MESSINA-CATANIA-PALERMO
NODO DI CATANIA**

**U.O. AMBIENTE, ARCHITETTURA E TERRITORIO
S.O. AMBIENTE**

PROGETTO DEFINITIVO

**INTERRAMENTO LINEA PER IL PROLUNGAMENTO DELLA PISTA
DELL'AEROPORTO DI FONTANAROSSA E PER LA MESSA A STI DEL
TRATTO DI LINEA INTERESSATO.**

RELAZIONE PAESAGGISTICA
Carta dei caratteri del paesaggio e visualità - tav.2/4

SCALA:
1:5000

COMMESSA LOTTO FASE ENTE TIPO DOC. OPERA/DISCIPLINA PROGR. REV.

RS3H 00 D 22 N5 IM0004 008 A

Rev.	Descrizione	Redatto	Data	Verificato	Data	Approvato	Data	Autorizzato Data
A	Emissione esecutiva	F. Tamburini	LUGLIO 2021	G. Pappalardo	LUGLIO 2021	S. Vianori	LUGLIO 2021	C. Egitario LUGLIO 2021