



LEGENDA

Progetto

- Tratti allo scoperto
- Opere oggetto di altro appalto
- Tratti in galleria
- Confini Comunali
- Tratti in viadotto

Regie Trazere

Linea Storica

CARATTERI DEL PAESAGGIO

Fondovalle

Paesaggio Agrario

- Paesaggio delle colture erbacee
- Paesaggio dei mosaici colturali
- Paesaggio delle colture arboree
- Paesaggio del vigneto
- Paesaggio dell'agrumeto
- Paesaggio del ficodindieto, consociazione ficodindia olivo
- Paesaggio del pistacchieto
- Paesaggio del nocciolo
- Paesaggio delle colture in serra

PERCETTORI


- Masserie
- Ville e palazzi
- Cimiteri
- Fondaci, alberghi
- Aeroporti e servizi aeroportuali
- Fronti di percezione
- Tratti panoramici

CARATTERI MORFOLOGICI

- Acque superficiali

INTENSITA' DEGLI EFFETTI DELL'OPERA CLASSIFICAZIONE

- Nulla
- Basso
- Medio

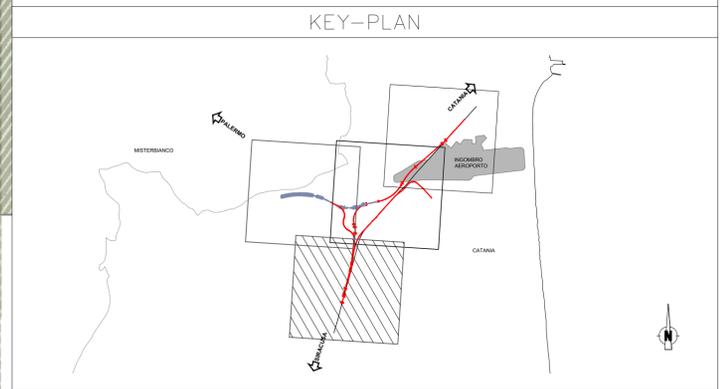

COMMITTENTE:

PROGETTAZIONE:

**DIRETTRICE FERROVIARIA MESSINA-CATANIA-PALERMO
NODO DI CATANIA**

**U.O. AMBIENTE, ARCHITETTURA E TERRITORIO
S.O. AMBIENTE**

PROGETTO DEFINITIVO

**INTERRAMENTO LINEA PER IL PROLUNGAMENTO DELLA PISTA
DELL'AEROPORTO DI FONTANAROSSA E PER LA MESSA A STI DEL
TRATTO DI LINEA INTERESSATO.**

RELAZIONE PAESAGGISTICA
Carta dei caratteri del paesaggio e visualità - tav.3/4

SCALA:
1:5000

COMMESSA LOTTO FASE ENTE TIPO DOC. OPERA/DISCIPLINA PROGR. REV.

RS3H 00 D 22 N5 IM0004 010 A

Rev.	Descrizione	Redatto	Data	Verificato	Data	Approvato	Data	Autorizzato Data
A	Emissione esecutiva	F. Tamburini	LUGLIO 2021	S. Viorio	LUGLIO 2021	S. Viorio	LUGLIO 2021	C. Egitario LUGLIO 2021

File: RS3H00D22N5IM0004010A n. Elab.: