

**LEGENDA**


Tratti allo scoperto	C.B. Cantiere Base	Accesso cantieri
Tratti in galleria	C.O. Cantiere operativo	Pista di cantiere
Tratti in viadotto	A.T. Area Tecnica	Viabilità locale
Ingombro Aeroporto Fontanarossa	A.S. Area Stoccaggio	Viabilità secondaria
Confini Comunali	D.D. Deposito Definitivo	Viabilità principale
Opere oggetto di altro appalto	Area di lavoro	Autostrada
	Demolizioni	Linea ferroviaria esistente
		Linea ferroviaria provvisoria
		Opere e linea ferroviaria di progetto già realizzate ed attivate nel precedente appalto di raddoppio Bicocca-Catania

**MITIGAZIONI**

Simbolo	Descrizione	Simbolo	Descrizione
	BAGNATURA PIAZZALE		BARRIERE ANTIRUMORE DI CANTIERE LUNGO AVANZAMENTO LAVORI H=3m
	SPAZZOLATURA PISTE		BARRIERE ANTIRUMORE DI CANTIERE H=5m
	BAGNATURA PISTE		

**RICETTORI**

Colore	Descrizione
	RESIDENZIALE
	ARTIGIANALE, COMMERCIALE E SERVIZI
	RUDERI, DISMESSI, BOX E DEPOSITI
	MUNICIPALE E RELIGIOSO
	PERTINENZA FS
	ASILI, SCUOLE ED UNIVERSITA'

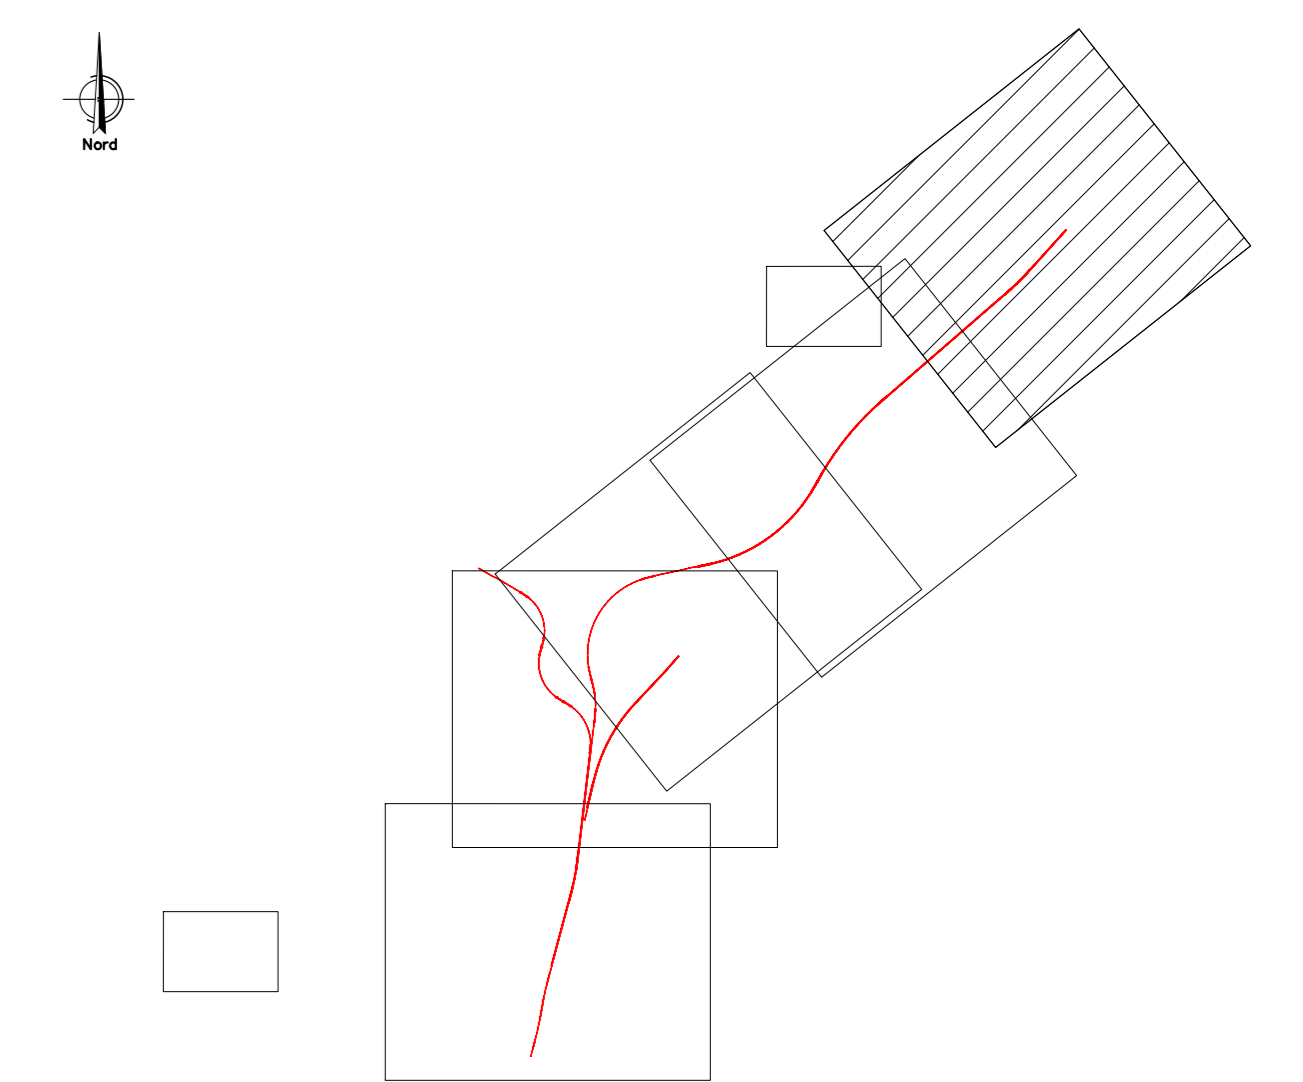

COMMITTENTE: **RFI**  
**RETE FERROVIARIA ITALIANA**  
 GRUPPO FERROVIE DELLO STATO ITALIANE

PROGETTAZIONE: **ITALFER**  
 GRUPPO FERROVIE DELLO STATO ITALIANE

**DIRETTRICE FERROVIARIA MESSINA-CATANIA-PALERMO**  
**NODO DI CATANIA**

**U.O. GEOLOGIA TECNICA, DELL'AMBIENTE E DEL TERRITORIO**

**PROGETTO DEFINITIVO**

**INTERRAMENTO LINEA PER IL PROLUNGAMENTO DELLA PISTA DELL'AEROPORTO DI FONTANAROSSA E PER LA MESSA A STI DEL TRATTO DI LINEA INTERESSATO.**

**PIANO AMBIENTALE DI CANTIERIZZAZIONE**  
 Planimetria di localizzazione interventi di mitigazione Tav. 5/5

SCALA: **1:2000**

COMMESSA	LOTTO	FASE	ENTE	TIPO DOC.	OPERA/DISCIPLINA	PROGR.	REV.
RS3H	00	D	69	P6	CA0000	005	B

Rev.	Descrizione	Redatto	Data	Verificato	Data	Approvato	Data	Autorizzato Data
A	Emissione esecutiva	F.ROGOSI	Novembre 2020	S. VITALETTI	Novembre 2020	S. VITALETTI	Novembre 2020	S. PAGGIOSI
B	Emissione per C/O.V.A.	S. VITALETTI	Luglio 2021	S. VITALETTI	Luglio 2021	S. VITALETTI	Luglio 2021	S. PAGGIOSI

File: RS3H00D69P6CA000005B n. Elab.: