

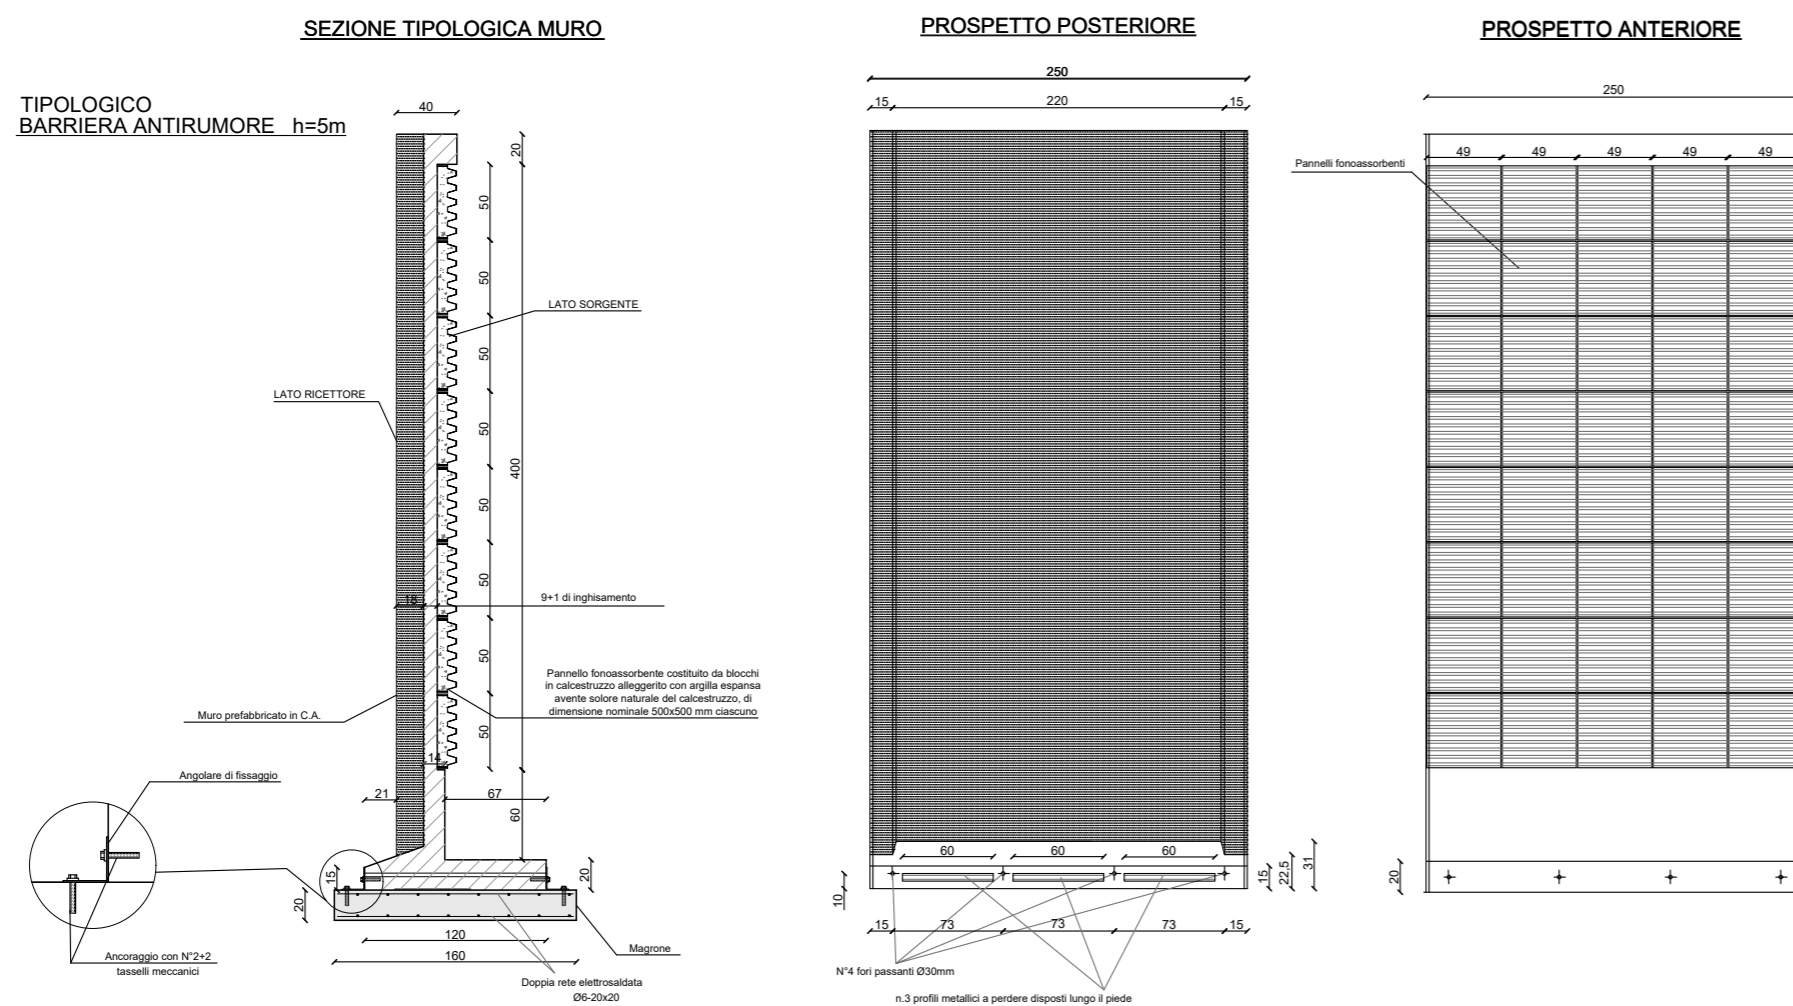


# BARRIERE DI CANTIERE

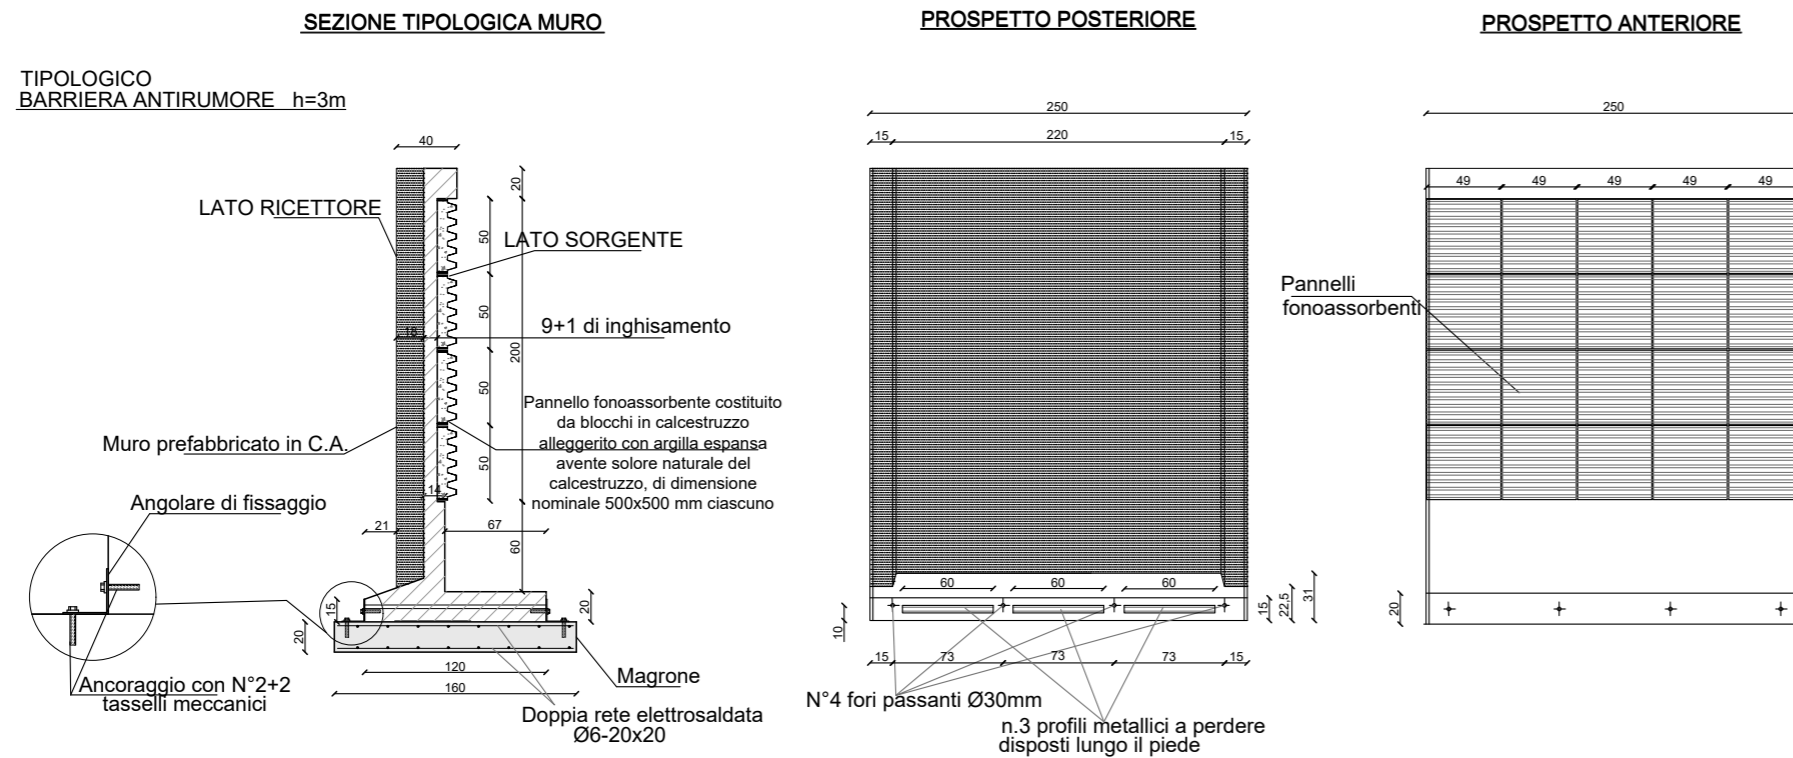

COMMITTENTE:

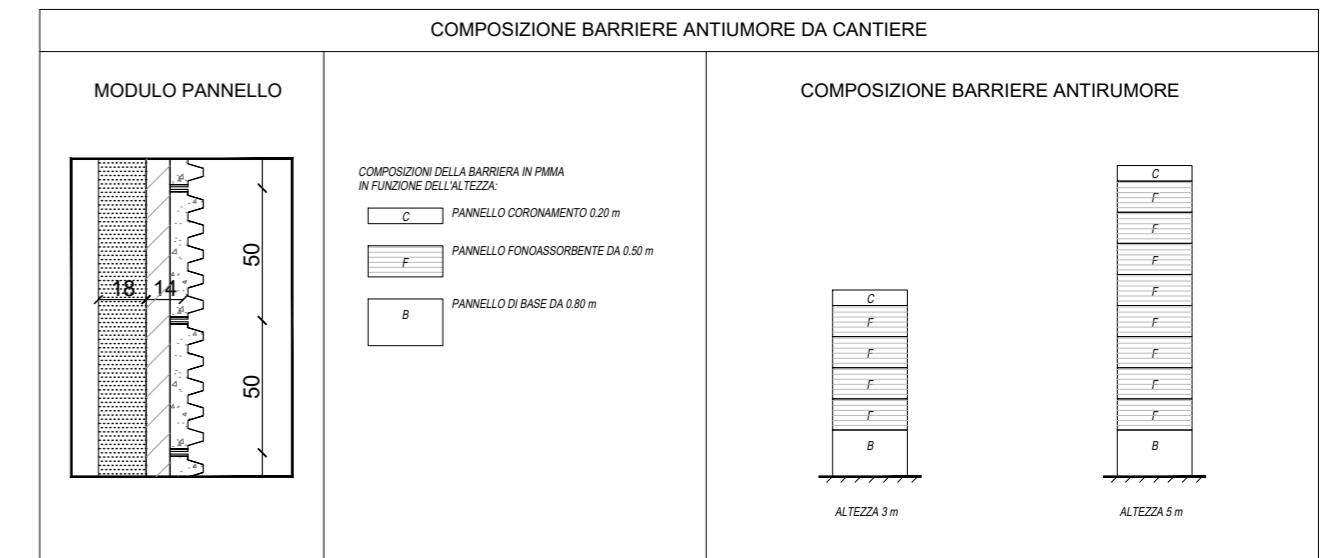

PROGETTAZIONE:



DIRETTRICE FERROVIARIA MESSINA-CATANIA-PALERMO  
NODO DI CATANIA

U.O. GEOLOGIA TECNICA, DELL'AMBIENTE E DEL TERRITORIO

PROGETTO DEFINITIVO

INTERRAMENTO LINEA PER IL PROLUNGAMENTO DELLA PISTA  
DELL'AEROPORTO DI FONTANAROSSA E PER LA MESSA A STI DEL  
TRATTO DI LINEA INTERESSATO.

PROGETTO AMBIENTALE DELLA CANTIERIZZAZIONE  
Tipologico interventi di mitigazione - Barriere antirumore di cantiere

SCALA:

1:5.000

COMMESSA LOTTO FASE ENTE TIPO DOC. OPERA/DISCIPLINA Progr. REV.

RS5H 00 D 69 PZ CA0000 001 B

Rev.	Descrizione	Redatto	Data	Verificato	Data	Approvato	Data	Autorizzato Data
A	Emissione esecutiva	F. Rocchi	Aprile 2021	M. Filippone	Aprile 2021	T. Paoletti	Aprile 2021	S. Pagulosi
B	Emissione per Cds VIA	ATI Siragusa - Ambiente - ARCA - Tullio Gonnella - Francesco Tamburini	Luglio 2021	S. VITALITI	Luglio 2021	S. VANFIORI	Luglio 2021	ITALFERR S.p.A. Ing. S. Pagulosi Ordine degli Ingegneri di Siragusa n. 25827 sez. A

File: RS5H00D69PZCA0000001B

## NOTA BENE :

LE DIMENSIONI DEI PANNELLI E LE RELATIVE CONNESSIONI AI MONTANTI RIPORTATE SUGLI ELABORATI GRAFICI SONO PURAMENTE INDICATIVE; SARÀ CURA E ONERE DELL'APPALTATORE, UNA VOLTA DEFINITO IL PRODUTTORE, FORNIRE LE VERIFICHE DEGLI STESSI CONFORMEMENTE A QUANTO INDICATO NELLE SUDETTE PRESCRIZIONI E FORNIRNE GLI ELABORATI DI DETTAGLIO PRIMA DELLA LORO MESSA IN OPERA.