PLANIMETRIA - Scala 1:1000

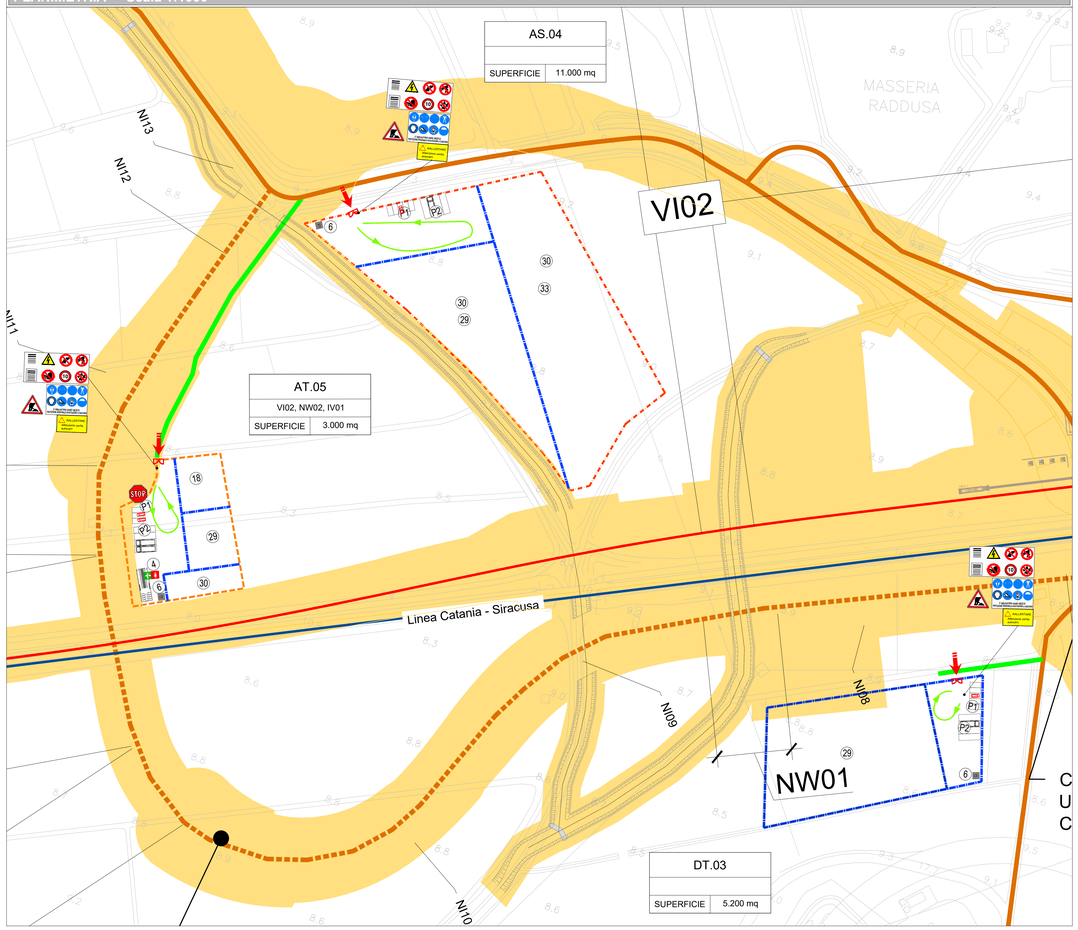

PLANIMETRIA - Scala 1:1000

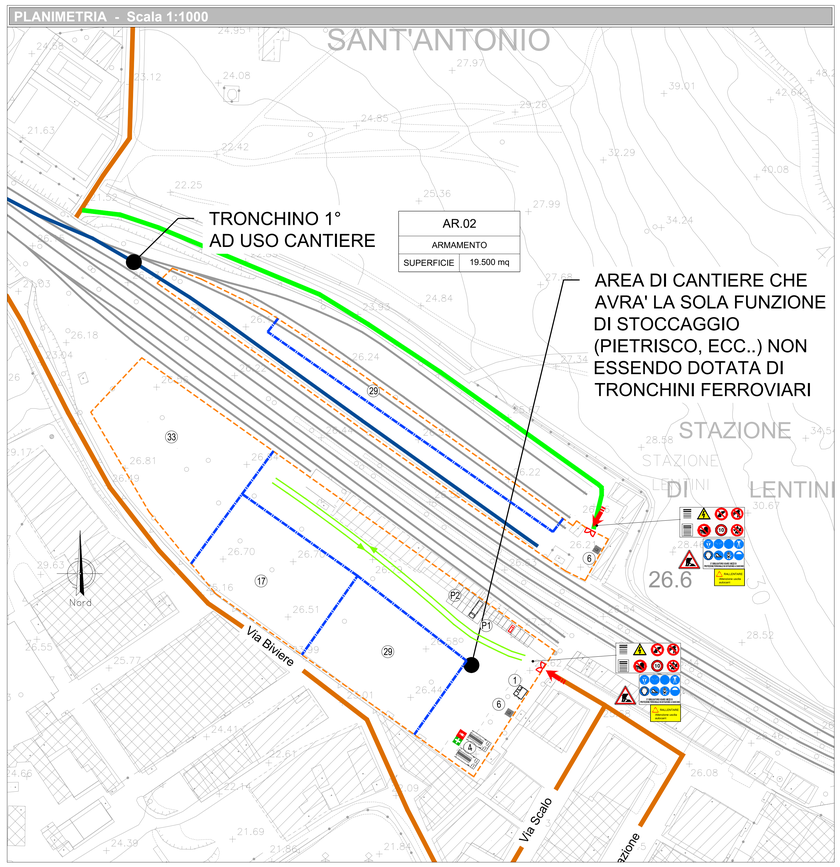

LEGENDA

1	GUARDIANIA
2	UFFICI
3	PRESIDIO SANITARIO
4	SPOGLIATOIO / SERVIZI IGIENICI
5	LOCALE REFETTORIO / MENSA
6	WC CHIMICO
7	DORMITORI
8	AREA RACCOLTA RIFIUTI
9	VASCA LAVAGGIO RUOTE
10	CABINA ELETTRICA
11	GENERATORE ELETTRICO DI EMERGENZA
12	LABORATORIO PROVE TERRE E MATERIALI
13	OFFICINA
14	BARACCAMENTI AD USO RICOVERO
15	MAGAZZINO
16	DEPOSITO OLI E CARBURANTI
17	MAGAZZINO DI RICOVERO MATERIALI MINUTI
18	AREA LAVORAZIONE FERRO E ARMATURE
19	AREA RICOVERO MEZZI E ATTREZZATURE
20	AREA MONTAGGIO FRESA
21	AREA LAVORAZIONE FERRI E ASSEMBLAGGIO CARPENTERIA
22	IMPIANTO DI TRATTAMENTO ACQUE DI GALLERIA
23	IMPIANTO DI VENTILAZIONE
24	IMPIANTO DI BETONAGGIO
25	IMPIANTO ARIA COMPRESSA
26	IMPIANTO DI MISCELAZIONE MALTA
27	IMPIANTO DI PREFABBRICAZIONE CONCI
28	IMPIANTO DI DEPURAZIONE ACQUE INDUSTRIALI
29	AREA STOCCAGGIO MATERIALI DA COSTRUZIONE/ TECNOLOGIE
30	AREA STOCCAGGIO MATERIALI DI RISULTA (TERRE E/O DEMOLIZIONI)
31	AREA STOCCAGGIO DI MATERIALI DA ELETTRIFICAZIONE
32	AREA DI STOCCAGGIO DELLE GABBIE D'ARMATURA
33	AREA STOCCAGGIO PIETRISCO, TRAVERSE
34	AREA STOCCAGGIO E MOVIMENTAZIONE CONCI
35	TRONCHINO PER RICOVERO TRENO CANTIERE

- ACCESSO CARRABILE
- ACCESSO PEDONALE
- RECINZIONE DI CANTIERE PANNELLI IN LEGNO
- RECINZIONE MODULARE DA CANTIERE IN PANNELLI METALLICI
- DELIMITAZIONE NEW-YERSEY
- RECINZIONE IN PLASTICA STAMPATA H=2.00 m
- PERCORSO PEDONALE
- VIABILITA' DI CANTIERE
- TORRE FARO
- POSTI PER LE AUTO
- POSTI MEZZI OPERATIVI
- PARCHEGGIO MEZZI DI SOCCORSO
- PRESIDIO DI PRONTO SOCCORSO
- ESTINTORE
- SERBATOIO IDRICO

LEGENDA CARTELLONISTICA D.LGS 81/08 E S.M.I.

PERICOLO GENERICO (FORMA TRIANGOLARE - PITTOGRAMMA NERO SU FONDO GIALLO - BORDO NERO)	DIVIETO DI ACCESSO ALLE PERSONE NON AUTORIZZATE (FORMA ROTONDA - PITTOGRAMMA BIANCO SU FONDO ROSSO)
CADUTA MATERIALI (FORMA TRIANGOLARE - PITTOGRAMMA NERO SU FONDO GIALLO - BORDO NERO)	DIVIETO DI PASSARE SOTTO I CARICHI SOSPESI (FORMA ROTONDA - PITTOGRAMMA NERO SU FONDO BIANCO - BORDO E BANDA ROSSI)
TENSIONE ELETTRICA PERICOLOSA (FORMA TRIANGOLARE - PITTOGRAMMA NERO SU FONDO GIALLO - BORDO NERO)	DIVIETO DI SOSTARE NEL RAGGIO D' AZIONE DELL' ESCAVATORE (FORMA ROTONDA - PITTOGRAMMA NERO SU FONDO BIANCO - BORDO E BANDA ROSSI)
PERICOLO DI MORTE (FORMA TRIANGOLARE - PITTOGRAMMA NERO SU FONDO GIALLO - BORDO NERO)	CONTROLLO TRIMESTRALE DELLE FUNI (FORMA ROTONDA - PITTOGRAMMA BIANCO SU FONDO AZZURRO)
CARICHI SOSPESI (FORMA TRIANGOLARE - PITTOGRAMMA NERO SU FONDO GIALLO - BORDO NERO)	CASCO DI PROTEZIONE OBBLIGATORIO (FORMA ROTONDA - PITTOGRAMMA BIANCO SU FONDO AZZURRO)
MATERIALE INFIAMMABILE O ALTA TEMPERATURA (FORMA TRIANGOLARE - PITTOGRAMMA NERO SU FONDO GIALLO - BORDO NERO)	PROTEZIONE OBBLIGATORIA DELL'UDITO (FORMA ROTONDA - PITTOGRAMMA BIANCO SU FONDO AZZURRO)
SOSTANZE NOCIVE IRRITANTI (FORMA TRIANGOLARE - PITTOGRAMMA NERO SU FONDO GIALLO - BORDO NERO)	PROTEZIONE OBBLIGATORIA DEGLI OCCHI (FORMA ROTONDA - PITTOGRAMMA BIANCO SU FONDO AZZURRO)
SCHIACCIAMENTO DELLE MANI (FORMA TRIANGOLARE - PITTOGRAMMA NERO SU FONDO GIALLO - BORDO NERO)	PROTEZIONE OBBLIGATORIA DEL VISO (FORMA ROTONDA - PITTOGRAMMA BIANCO SU FONDO AZZURRO)
PERICOLO SCHEGGE (FORMA TRIANGOLARE - PITTOGRAMMA NERO SU FONDO GIALLO - BORDO NERO)	GUANTI DI PROTEZIONE OBBLIGATORI (FORMA ROTONDA - PITTOGRAMMA BIANCO SU FONDO AZZURRO)
PERICOLO DI INCIAMPO (FORMA TRIANGOLARE - PITTOGRAMMA NERO SU FONDO GIALLO - BORDO NERO)	PROTEZIONE OBBLIGATORIA DEL CORPO (FORMA ROTONDA - PITTOGRAMMA BIANCO SU FONDO AZZURRO)
CARRELLO DI MOVIMENTAZIONE (FORMA TRIANGOLARE - PITTOGRAMMA NERO SU FONDO GIALLO - BORDO NERO)	CALZATURE DI SICUREZZA OBBLIGATORIE (FORMA ROTONDA - PITTOGRAMMA BIANCO SU FONDO AZZURRO)
DIVIETO DI AVVICINARSI ALLE PERSONE NON AUTORIZZATE (FORMA ROTONDA - PITTOGRAMMA NERO SU FONDO BIANCO - BORDO E BANDA ROSSI)	PROTEZIONE OBBLIGATORIA DELLE VIE RESPIRATORIE (FORMA ROTONDA - PITTOGRAMMA BIANCO SU FONDO AZZURRO)
DIVIETO DI PASSARE E SOSTARE NEL RAGGIO DI AZIONE DELL'AUTOGRU (FORMA ROTONDA - PITTOGRAMMA NERO SU FONDO BIANCO - BORDO E BANDA ROSSI)	USO OBBLIGATORIO DELLA CINTURA DI SICUREZZA (FORMA ROTONDA - PITTOGRAMMA BIANCO SU FONDO AZZURRO)
VIETATO FUMARE O USARE FIAMME LIBERE (FORMA ROTONDA - PITTOGRAMMA NERO SU FONDO BIANCO - BORDO E BANDA ROSSI)	PRONTO SOCCORSO (FORMA QUADRATA - PITTOGRAMMA BIANCO SU FONDO VERDE)
DIVIETO DI SPEGNERE CON ACQUA (FORMA ROTONDA - PITTOGRAMMA NERO SU FONDO BIANCO - BORDO E BANDA ROSSI)	PERCORSO / USCITA DI EMERGENZA (FORMA QUADRATA - PITTOGRAMMA BIANCO SU FONDO VERDE)
DIVIETO DI RIMUOVERE LE PROTEZIONI E I DISPOSITIVI DI SICUREZZA (FORMA ROTONDA - PITTOGRAMMA NERO SU FONDO BIANCO - BORDO E BANDA ROSSI)	ESTINTORE (FORMA QUADRATA - PITTOGRAMMA BIANCO SU FONDO ROSSO)
DIVIETO DI INQUINARE (FORMA ROTONDA - PITTOGRAMMA NERO SU FONDO BIANCO - BORDO E BANDA ROSSI)	CARTELLO STOP (FORMA OTTAGONALE - PITTOGRAMMA BIANCO SU FONDO ROSSO)
CARTELLO LIMITE DI VELOCITA' (FORMA ROTONDA - PITTOGRAMMA NERO SU FONDO BIANCO - BORDO E BANDA ROSSI)	LAVORI IN CORSO (FORMA TRIANGOLARE - PITTOGRAMMA NERO SU FONDO GIALLO - BORDO E BANDA ROSSI)
CARTELLO LIMITE DI VELOCITA' POSIZIONAMENTO: in prossimità di spazi in realizzazione poste in adiacenza alla strada	PERICOLO RESTRINGIMENTO DI CORSIA (FORMA TRIANGOLARE - PITTOGRAMMA NERO SU FONDO GIALLO - BORDO E BANDA ROSSI)
PERICOLO RESTRINGIMENTO DI CORSIA POSIZIONAMENTO: in prossimità di svincoli e/o in realizzazione poste in adiacenza alla strada.	CARTELLO DI GRANDE FORMATO DATI DI CANTIERE (FORMA TRIANGOLARE - PITTOGRAMMA NERO SU FONDO GIALLO)
SEMAFORO POSIZIONAMENTO: in prossimità di incroci e/o intersezioni stradali e regolazioni della viabilità in caso di lavoro cosi alternati.	CARTELLO DI GRANDE FORMATO NORME DI SICUREZZA (FORMA TRIANGOLARE - PITTOGRAMMA NERO SU FONDO GIALLO)

PLANIMETRIA - Scala 1:1000

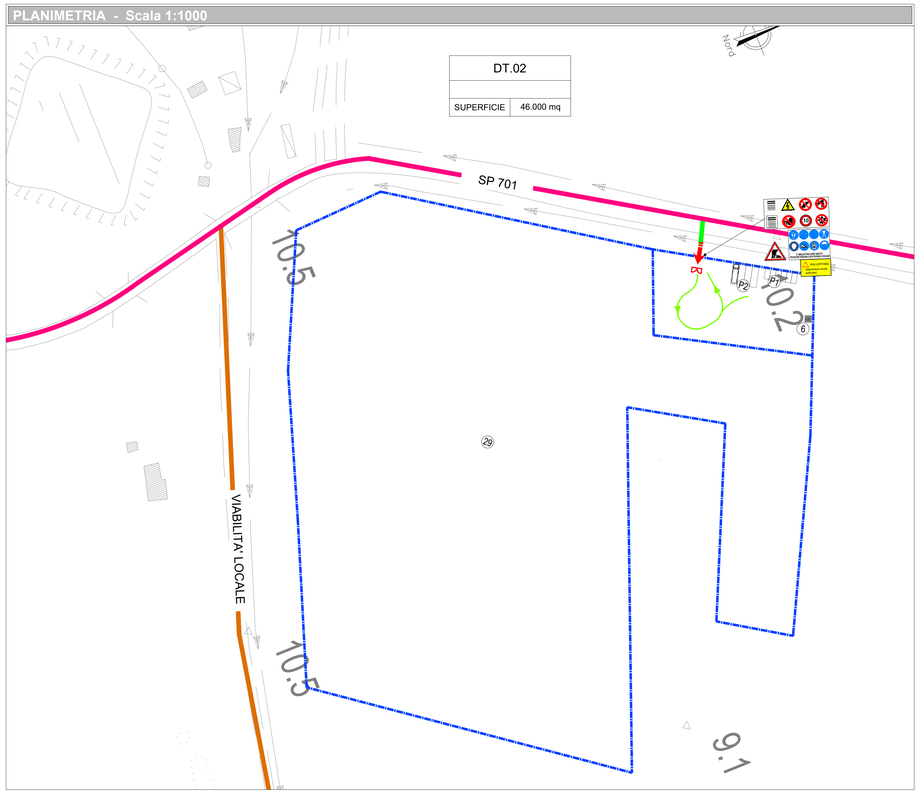

PLANIMETRIA - Scala 1:1000

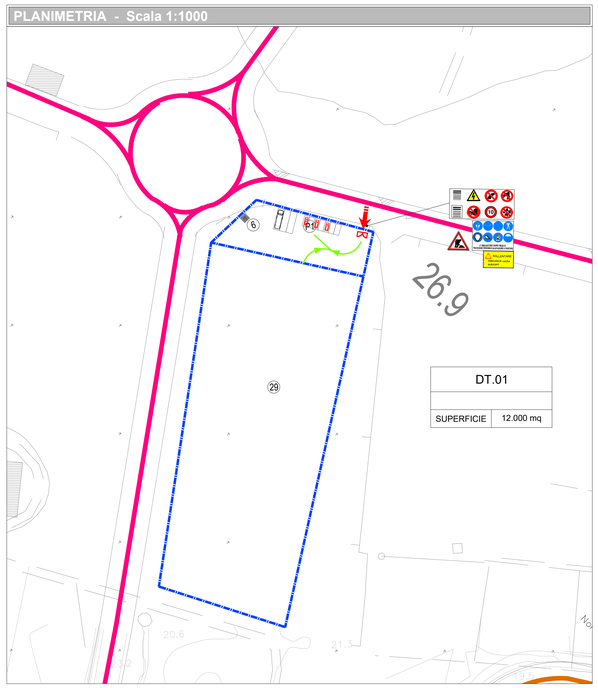

LEGENDA

		AUTOSTRADA
		VIABILITA' PRINCIPALE
		VIABILITA' SECONDARIA
		VIABILITA' LOCALE
		PISTA DI CANTIERE
		ACCESSO AI CANTIERI
AREE DI CANTIERE A CURA ALTRO APPALTO - RADDOPPIO BICOCCA-CATENANUOVA	CATANIA	DIREZIONI
AREE DI CANTIERE A CURA ALTRO APPALTO - MACROFASE 2		
OPERE DI PROGETTO E AREA DI LAVORO		LINEA FERROVIARIA DI PROGETTO
AREE DI LAVORO OPERE IN SOTTERRANEO		LINEA FERROVIARIA PROGETTO IN SOTTERRANEO
DIREZIONE DI AVANZAMENTO SCAVO A FORO CIECO GALLERIA ARTIFICIALE		LINEA FERROVIARIA ESISTENTE
FUTURO AMPLIAMENTO PISTA AEROPORTO - A CURA ALTRO INTERVENTO		OPERE E LINEA FERROVIARIA DI PROGETTO A CURA ALTRO APPALTO - RADDOPPIO BICOCCA-CATENANUOVA
DEMOLIZIONI		OPERE E LINEA FERROVIARIA DI PROGETTO A CURA ALTRO APPALTO - MACROFASE 2

NOTE:
1) PRELIMINARMENTE ALLE ATTIVITA' DI CANTIERIZZAZIONE, IN TUTTE LE AREE, DOVRA' ESSERE EFFETTUATA LA BONIFICA DA ORDIGNI BELLICI SUPERFICIALE E PROFONDA
2) L'ORGANIZZAZIONE INTERNE DELLE AREE DI CANTIERE E' INDICATIVA, LA STESSA POTRA' ESSERE RIVISTA DALL'APPALTATORE IN FASE DI PROGETTO ESECUTIVO SULLA BASE DELLA PROPRIA ESPERIENZA, ORGANIZZAZIONE, MEZZI E APPRESTAMENTI A DISPOSIZIONE
3) LE AREE DI LAVORO DOVRANNO ESSERE TUTTE DELIMITATE MEDIANTE RECINZIONE IN PLASTICA STAMPATA, SE NON DIVERSAMENTE INDICATO NEGLI ELABORATI GRAFICI
4) LA RAPPRESENTAZIONE GRAFICA DEGLI ALLESTIMENTI DI CANTIERE * (BARACCHE, ECC.) E' PURAMENTE INDICATIVA MA LA QUANTIFICAZIONE ECONOMICA DELLE STRUTTURE A SERVIZIO E' COERENTE CON LA PRESENZA MEDIA IN CANTIERE.

* Il dimensionamento delle aree è stato determinato all'interno del progetto di cantierizzazione

COMMITTENTE: RFI RETE FERROVIARIA ITALIANA — GRUPPO FERROVIE DELLO STATO ITALIANE

PROGETTAZIONE: ITALFERR — GRUPPO FERROVIE DELLO STATO ITALIANE

DIREZIONE GESTIONE COMMESSE
FIELD OPERATIONS SICUREZZA E MESSA IN SERVIZIO

PROGETTO DEFINITIVO

IL RESPONSABILE DEI LAVORI (ai sensi del D. Lgs. 81/08 e s.m.i.)		Ing.	Salvatore Vanadia	DATA 11/2020	FIRMA
Incarico con lettera	RFI-DIN-DIS.CTA0011P20181E0000046 del 21.02.18				
Enessa da	Ref. progetto: Ing. Salvatore Leocata				

COORDINATORE PER LA PROGETTAZIONE in materia di sicurezza (ai sensi del D. Lgs. 81/08 e s.m.i.)		PI	Sergio Luci	DATA 11/2020	FIRMA
Incarico con lettera	AGCS.CPM.0029598.20 U del 21.04.2020				
Enessa da	Resp. dei lavori: Ing. Salvatore Vanadia				

DIRETTRICE FERROVIARIA MESSINA-CATANIA-PALERMO

NODO DI CATANIA

Interramento linea per il prolungamento della pista dell'aeroporto di Fontanarossa e per la messa a STI del tratto di linea interessato

MACROFASE FUNZIONALE 1

PIANO DI SICUREZZA E COORDINAMENTO

Planimetria aree di cantiere: AT.05, AS.04, DT.03, AR.02, DT.02, DT.01

SCALA: 1:1000

COMMESSA	LOTTO	FASE	ENTE	TIPO DOC.	OPERA/DISCIPLINA	PROGR.	REV.
RS3H	00	D	72	PU	SZ0102	007	A

Rev.	Descrizione	Redatto	Data	Verificato	Data	Approvato	Data	Autorizzato Data
A	Emissione Definitiva	LUCI	11/2020	BARTO	11/2020	VANFIORI	11/2020	FORESTA 11/2020

File: RS3H 00 D 72 PU SZ0102 007 A — n. Elab.: