PLANIMETRIA - Scala 1:1000

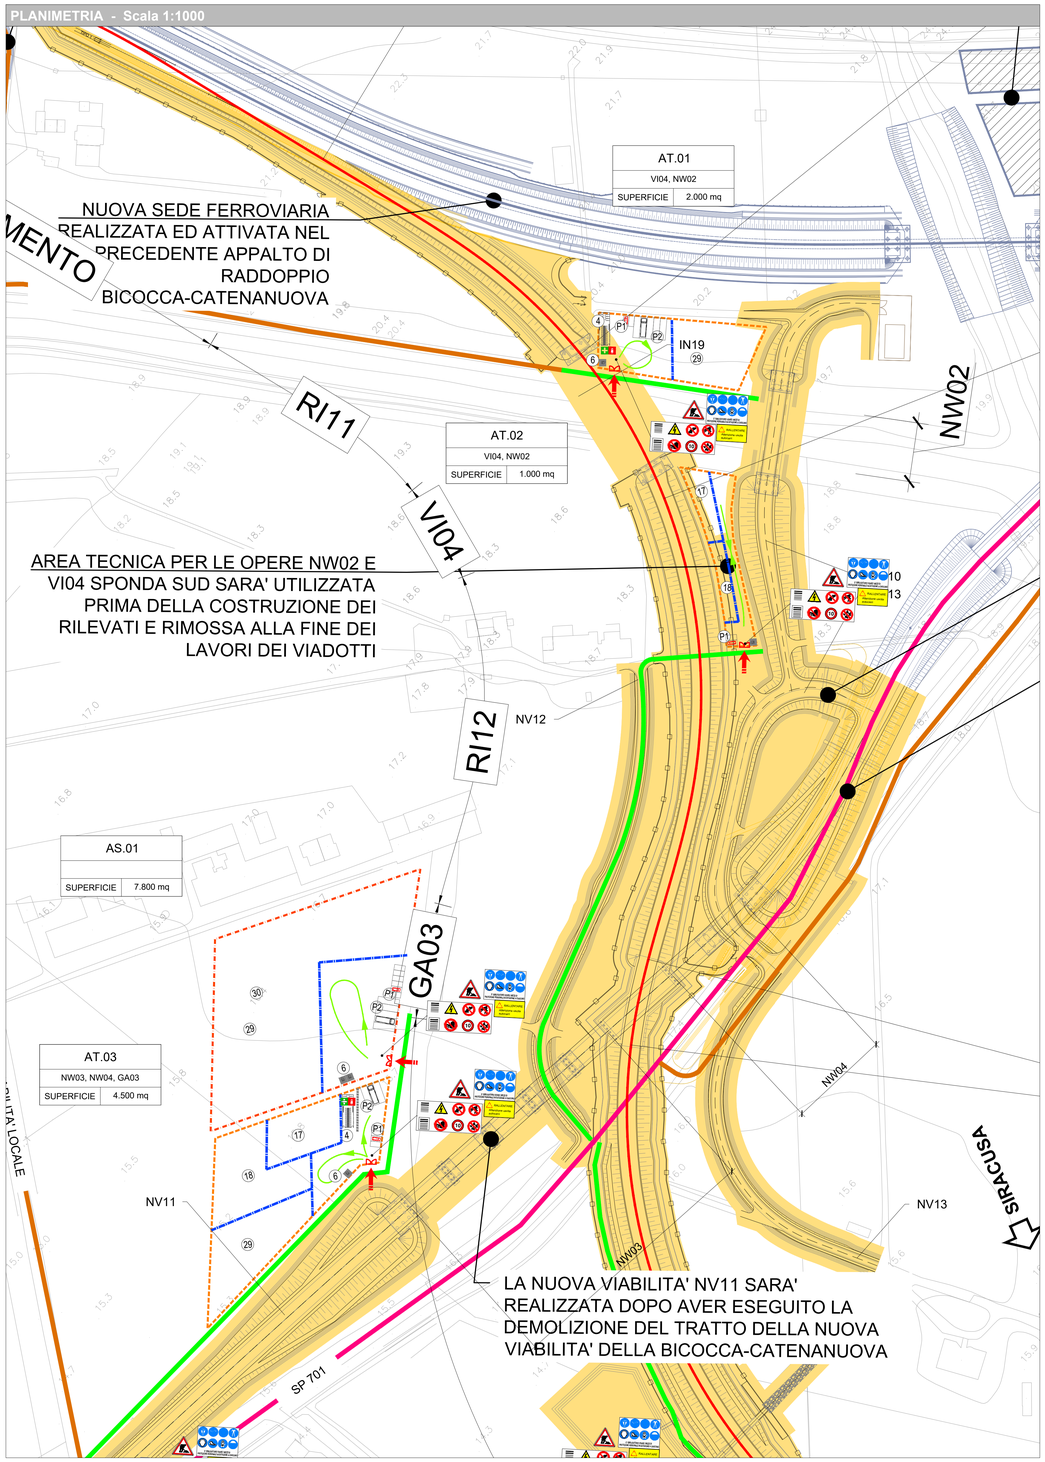

PLANIMETRIA - Scala 1:1000

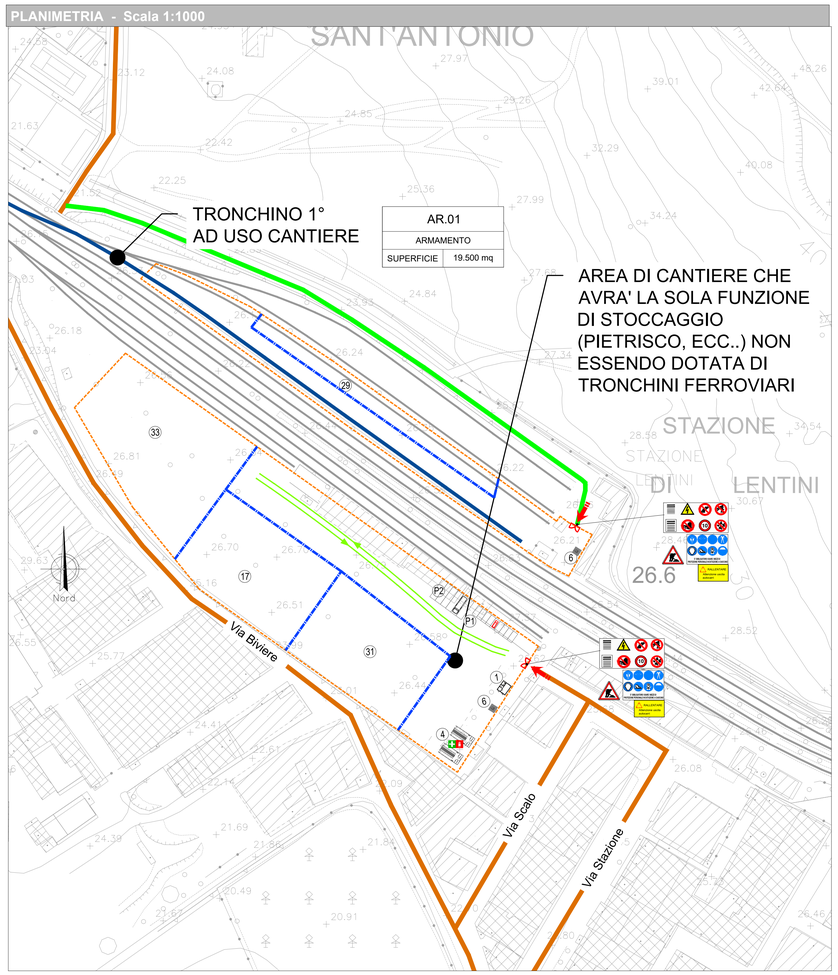

LEGENDA

1	GUARDIANIA	
2	UFFICI	
3	PRESIDIO SANITARIO	
4	SPOGLIATOIO / SERVIZI IGIENICI	
5	LOCALE REFETTORIO / MENSA	
6	WC CHIMICO	
7	DORMITORI	
8	AREA RACCOLTA RIFIUTI	
9	VASCA LAVAGGIO RUOTE	
10	CABINA ELETTRICA	
11	GENERATORE ELETTRICO DI EMERGENZA	
12	LABORATORIO PROVE TERRE E MATERIALI	
13	OFFICINA	
14	BARACCAMENTI AD USO RICOVERO	
15	MAGAZZINO	
16	DEPOSITO OLI E CARBURANTI	
17	MAGAZZINO DI RICOVERO MATERIALI MINUTI	
18	AREA LAVORAZIONE FERRO E ARMATURE	
19	AREA RICOVERO MEZZI E ATTREZZATURE	
20	AREA MONTAGGIO FRESA	
21	AREA LAVORAZIONE FERRI E ASSEMBLAGGIO CARPENTERIA	
22	IMPIANTO DI TRATTAMENTO ACQUE DI GALLERIA	
23	IMPIANTO DI VENTILAZIONE	
24	IMPIANTO DI BETONAGGIO	
25	IMPIANTO ARIA COMPRESSA	
26	IMPIANTO DI MISCELAZIONE MALTA	
27	IMPIANTO DI PREFABBRICAZIONE CONCI	
28	IMPIANTO DI DEPURAZIONE ACQUE INDUSTRIALI	
29	AREA STOCCAGGIO MATERIALI DA COSTRUZIONE/ TECNOLOGIE	
30	AREA STOCCAGGIO MATERIALI DI RISULTA (TERRE E/O DEMOLIZIONI)	
31	AREA STOCCAGGIO DI MATERIALI DA ELETTRIFICAZIONE	
32	AREA DI STOCCAGGIO DELLE GABBIE D'ARMATURA	
33	AREA STOCCAGGIO PIETRISCO, TRAVERSE	
34	AREA STOCCAGGIO E MOVIMENTAZIONE CONCI	
35	TRONCHINO PER RICOVERO TRENO CANTIERE	

	ACCESSO CARRABILE
	ACCESSO PEDONALE
	RECINZIONE DI CANTIERE PANNELLI IN LEGNO
	RECINZIONE MODULARE DA CANTIERE IN PANNELLI METALLICI
	DELIMITAZIONE NEW-YERSEY
	RECINZIONE IN PLASTICA STAMPATA H=2.00 m
	PERCORSO PEDONALE
	VIABILITA' DI CANTIERE
	TORRE FARO
P1	POSTI PER LE AUTO
P2	POSTI MEZZI OPERATIVI
Pb	PARCHEGGIO MEZZI DI SOCCORSO
	PRESIDIO DI PRONTO SOCCORSO
	ESTINTORE
	SERBATOIO IDRICO

NOTE:
1) PRELIMINARMENTE ALLE ATTIVITA' DI CANTIERIZZAZIONE, IN TUTTE LE AREE, DOVRA' ESSERE EFFETTUATA LA BONIFICA DA ORDIGNI BELLICI SUPERFICIALE E PROFONDA.
2) L'ORGANIZZAZIONE INTERNE DELLE AREE DI CANTIERE E' INDICATIVA. LA STESSA POTRA' ESSERE RIVISTA DALL'APPALTATORE IN FASE DI PROGETTO ESECUTIVO SULLA BASE DELLA PROPRIA ESPERIENZA, ORGANIZZAZIONE, MEZZI E APPRESTAMENTI A DISPOSIZIONE.
3) LE AREE DI LAVORO DOVRANNO ESSERE TUTTE DELIMITATE MEDIANTE RECINZIONE IN PLASTICA STAMPATA, SE NON DIVERSAMENTE INDICATO NEGLI ELABORATI GRAFICI
4) LA RAPPRESENTAZIONE GRAFICA DEGLI ALLESTIMENTI DI CANTIERE * (BARACCHE, ECC.) E' PURAMENTE INDICATIVA MA LA QUANTIFICAZIONE ECONOMICA DELLE STRUTTURE A SERVIZIO E' COERENTE CON LA PRESENZA MEDIA IN CANTIERE.

* Il dimensionamento delle aree è stato determinato all'interno del progetto di cantierizzazione

LEGENDA CARTELLONISTICA D.LGS 81/08 E S.M.I.

PERICOLO GENERICO (FORMA TRIANGOLARE - PITTOGRAMMA NERO SU FONDO GIALLO - BORDO NERO)	DIVIETO DI ACCESSO ALLE PERSONE NON AUTORIZZATE (FORMA ROTONDA - PITTOGRAMMA BIANCO SU FONDO BLU - BORDO E BARRA ROSSI)
CADUTA MATERIALI (FORMA TRIANGOLARE - PITTOGRAMMA NERO SU FONDO GIALLO - BORDO NERO)	DIVIETO DI PASSARE SOTTO I CARICHI SOSPESI (FORMA ROTONDA - PITTOGRAMMA NERO SU FONDO BIANCO - BORDO E BARRA ROSSI)
TENSIONE ELETTRICA PERICOLOSA (FORMA TRIANGOLARE - PITTOGRAMMA NERO SU FONDO GIALLO - BORDO NERO)	DIVIETO DI SOSTARE NEL RAGGIO D' AZIONE DELL' ESCAVATORE (FORMA ROTONDA - PITTOGRAMMA NERO SU FONDO BIANCO - BORDO E BARRA ROSSI)
PERICOLO DI MORTE (FORMA TRIANGOLARE - PITTOGRAMMA NERO SU FONDO GIALLO - BORDO NERO)	CONTROLLO TRIMESTRALE DELLE FUNI (FORMA ROTONDA - PITTOGRAMMA BIANCO SU FONDO AZZURRO)
CARICHI SOSPESI (FORMA TRIANGOLARE - PITTOGRAMMA NERO SU FONDO GIALLO - BORDO NERO)	CASCO DI PROTEZIONE OBBLIGATORIO (FORMA ROTONDA - PITTOGRAMMA BIANCO SU FONDO AZZURRO)
MATERIALE INFIAMMABILE O ALTA TEMPERATURA (FORMA TRIANGOLARE - PITTOGRAMMA NERO SU FONDO GIALLO - BORDO NERO)	PROTEZIONE OBBLIGATORIA DELL'UDITO (FORMA ROTONDA - PITTOGRAMMA BIANCO SU FONDO AZZURRO)
SOSTANZE NOCIVE IRRITANTI (FORMA TRIANGOLARE - PITTOGRAMMA NERO SU FONDO GIALLO - BORDO NERO)	PROTEZIONE OBBLIGATORIA DEGLI OCCHI (FORMA ROTONDA - PITTOGRAMMA BIANCO SU FONDO AZZURRO)
SCHIACCIAMENTO DELLE MANI (FORMA TRIANGOLARE - PITTOGRAMMA NERO SU FONDO GIALLO - BORDO NERO)	PROTEZIONE OBBLIGATORIA DEL VISO (FORMA ROTONDA - PITTOGRAMMA BIANCO SU FONDO AZZURRO)
PERICOLO SCHIEGGE (FORMA TRIANGOLARE - PITTOGRAMMA NERO SU FONDO GIALLO - BORDO NERO)	GUANTI DI PROTEZIONE OBBLIGATORI (FORMA ROTONDA - PITTOGRAMMA BIANCO SU FONDO AZZURRO)
PERICOLO DI INCIAMPO (FORMA TRIANGOLARE - PITTOGRAMMA NERO SU FONDO GIALLO - BORDO NERO)	PROTEZIONE OBBLIGATORIA DEL CORPO (FORMA ROTONDA - PITTOGRAMMA BIANCO SU FONDO AZZURRO)
CARRELLO DI MOVIMENTAZIONE (FORMA TRIANGOLARE - PITTOGRAMMA NERO SU FONDO GIALLO - BORDO NERO)	CALZATURE DI SICUREZZA OBBLIGATORIE (FORMA ROTONDA - PITTOGRAMMA BIANCO SU FONDO AZZURRO)
DIVIETO DI AVVICINARSI ALLE PERSONE NON AUTORIZZATE (FORMA ROTONDA - PITTOGRAMMA NERO SU FONDO BIANCO - BORDO E BARRA ROSSI)	PROTEZIONE OBBLIGATORIA DELLE VIE RESPIRATORIE (FORMA ROTONDA - PITTOGRAMMA BIANCO SU FONDO AZZURRO)
DIVIETO DI PASSARE E SOSTARE NEL RAGGIO DI AZIONE DELL'AUTOGRU (FORMA ROTONDA - PITTOGRAMMA NERO SU FONDO BIANCO - BORDO E BARRA ROSSI)	USO OBBLIGATORIO DELLA CINTURA DI SICUREZZA (FORMA ROTONDA - PITTOGRAMMA BIANCO SU FONDO AZZURRO)
VIETATO FUMARE O USARE FIAMME LIBERE (FORMA ROTONDA - PITTOGRAMMA NERO SU FONDO BIANCO - BORDO E BARRA ROSSI)	PRONTO SOCCORSO (FORMA QUADRATA - PITTOGRAMMA BIANCO SU FONDO VERDE)
DIVIETO DI SPEGNERE CON ACQUA (FORMA ROTONDA - PITTOGRAMMA NERO SU FONDO BIANCO - BORDO E BARRA ROSSI)	PERCORSO / USCITA DI EMERGENZA (FORMA QUADRATA - PITTOGRAMMA BIANCO SU FONDO VERDE)
DIVIETO DI RIMUOVERE LE PROTEZIONI E I DISPOSITIVI DI SICUREZZA (FORMA ROTONDA - PITTOGRAMMA NERO SU FONDO BIANCO - BORDO E BARRA ROSSI)	ESTINTORE (FORMA QUADRATA - PITTOGRAMMA BIANCO SU FONDO ROSSO)
DIVIETO DI INQUINARE (FORMA ROTONDA - PITTOGRAMMA NERO SU FONDO BIANCO - BORDO E BARRA ROSSI)	CARTELLO STOP (FORMA OTTAGONALE - PITTOGRAMMA BIANCO SU FONDO ROSSO)
CARTELLO LIMITE DI VELOCITA' (FORMA CIRCOLARE - PITTOGRAMMA NERO SU FONDO BIANCO - BORDO E BARRA ROSSI)	LAVORI IN CORSO (FORMA TRIANGOLARE - PITTOGRAMMA NERO SU FONDO BIANCO - BORDO E BARRA ROSSI)
CARTELLO LIMITE DI VELOCITA' POSIZIONAMENTO: in prossimità di opere in realizzazione poste in adiacenza alla strada	PERICOLO RESTRINGIMENTO DI CORSIA (FORMA TRIANGOLARE - PITTOGRAMMA NERO SU FONDO BIANCO - BORDO E BARRA ROSSI)
PERICOLO RESTRINGIMENTO DI CORSIA POSIZIONAMENTO: in prossimità di variazioni di larghezza della corsia (restringimento)	CARTELLO DI GRANDE FORMATO DATI DI CANTIERE (FORMA RETTANGOLARE - PITTOGRAMMA NERO SU FONDO BIANCO)
SEMAFORO POSIZIONAMENTO: in prossimità di incroci e/o intersezioni stradali e segnalazioni della viabilità in caso di senso unico alternato	CARTELLO DI GRANDE FORMATO NORME DI SICUREZZA (FORMA RETTANGOLARE - PITTOGRAMMA NERO SU FONDO BIANCO)

LEGENDA

	AUTOSTRADA
	VIABILITA' PRINCIPALE
	VIABILITA' SECONDARIA
	VIABILITA' LOCALE
	PISTA DI CANTIERE
	ACCESSO AI CANTIERI
CATANIA	DIREZIONI
AREE DI CANTIERE A CURA ALTRO APPALTO - RADDOPPIO BICOCCA-CATENANUOVA	
AREE DI CANTIERE A CURA ALTRO APPALTO - MACROFASE 1	
OPERE DI PROGETTO E AREA DI LAVORO	LINEA FERROVIARIA DI PROGETTO
DEMOLIZIONI	LINEA FERROVIARIA ESISTENTE
FUTURO AMPLIAMENTO PISTA AEROPORTO - A CURA ALTRO INTERVENTO	OPERE E LINEA FERROVIARIA DI PROGETTO GIA' REALIZZATE ED ATTIVATE NEL PRECEDENTE APPALTO DI RADDOPPIO BICOCCA-CATENANUOVA
	OPERE E LINEA FERROVIARIA DI PROGETTO GIA' REALIZZATE ED ATTIVATE NEL PRECEDENTE APPALTO DI INTERRAMENTO PER PROLUNGAMENTO PISTA AEROPORTO - MACROFASE 1

Nota: I lavori della presente macrofase 2 inizieranno quando risulteranno già attivate sia la nuova sede ferroviaria del Raddoppio Bicocca-Catenanuova sia le opere realizzate nella precedente macrofase 1 di Interramento per prolungamento pista aeroporto.

COMMITTENTE:

RFI RETE FERROVIARIA ITALIANA
GRUPPO FERROVIE DELLO STATO ITALIANE

PROGETTAZIONE:

ITALFERR
GRUPPO FERROVIE DELLO STATO ITALIANE

DIREZIONE GESTIONE COMMESSE
FIELD OPERATIONS SICUREZZA E MESSA IN SERVIZIO

PROGETTO DEFINITIVO

IL RESPONSABILE DEI LAVORI (ai sensi del D. Lgs. 81/08 e s.m.i.)			DATA	FIRMA
Incarico con lettera RFI-DIN-DIS.CTA0011P2015I0000046 del 21.02.18	Ing.	Salvatore Vanadia	11/2020	
Emessa da Ref. progetto: Ing. Salvatore Leocata				

COORDINATORE PER LA PROGETTAZIONE in materia di sicurezza (ai sensi del D. Lgs. 81/08 e s.m.i.)			DATA	FIRMA
Incarico con lettera AGCS CPM 0028596.20.U del 21.04.2020	PI	Sergio Luci	11/2020	
Emessa da Resp. dei lavori: Ing. Salvatore Vanadia				

DIRETTRICE FERROVIARIA MESSINA-CATANIA-PALERMO

NODO DI CATANIA

Interramento linea per il prolungamento della pista dell'aeroporto di Fontanarossa e per la messa a STI del tratto di linea interessato

MACROFASE FUNZIONALE 2

PIANO DI SICUREZZA E COORDINAMENTO

Planimetria aree di cantiere: AT.01, AT.02, AT.03, AS.01, AR.01

SCALA: 1:1000

COMMESSA	LOTTO	FASE	ENTE	TIPO DOC.	OPERA/DISCIPLINA	PROGR.	REV.
RS3H	00	D	72	PU	SZ0202	004	A

Rev.	Descrizione	Redatto	Data	Verificato	Data	Approvato	Data	Autorizzato Data
A	Emissione Definitiva	LUCI	11/2020	TANTO	11/2020	VANFIORI	11/2020	FORESTA 11/2020

File: RS3H 00 D 72 PU SZ0202 004 A

n. Elab.: