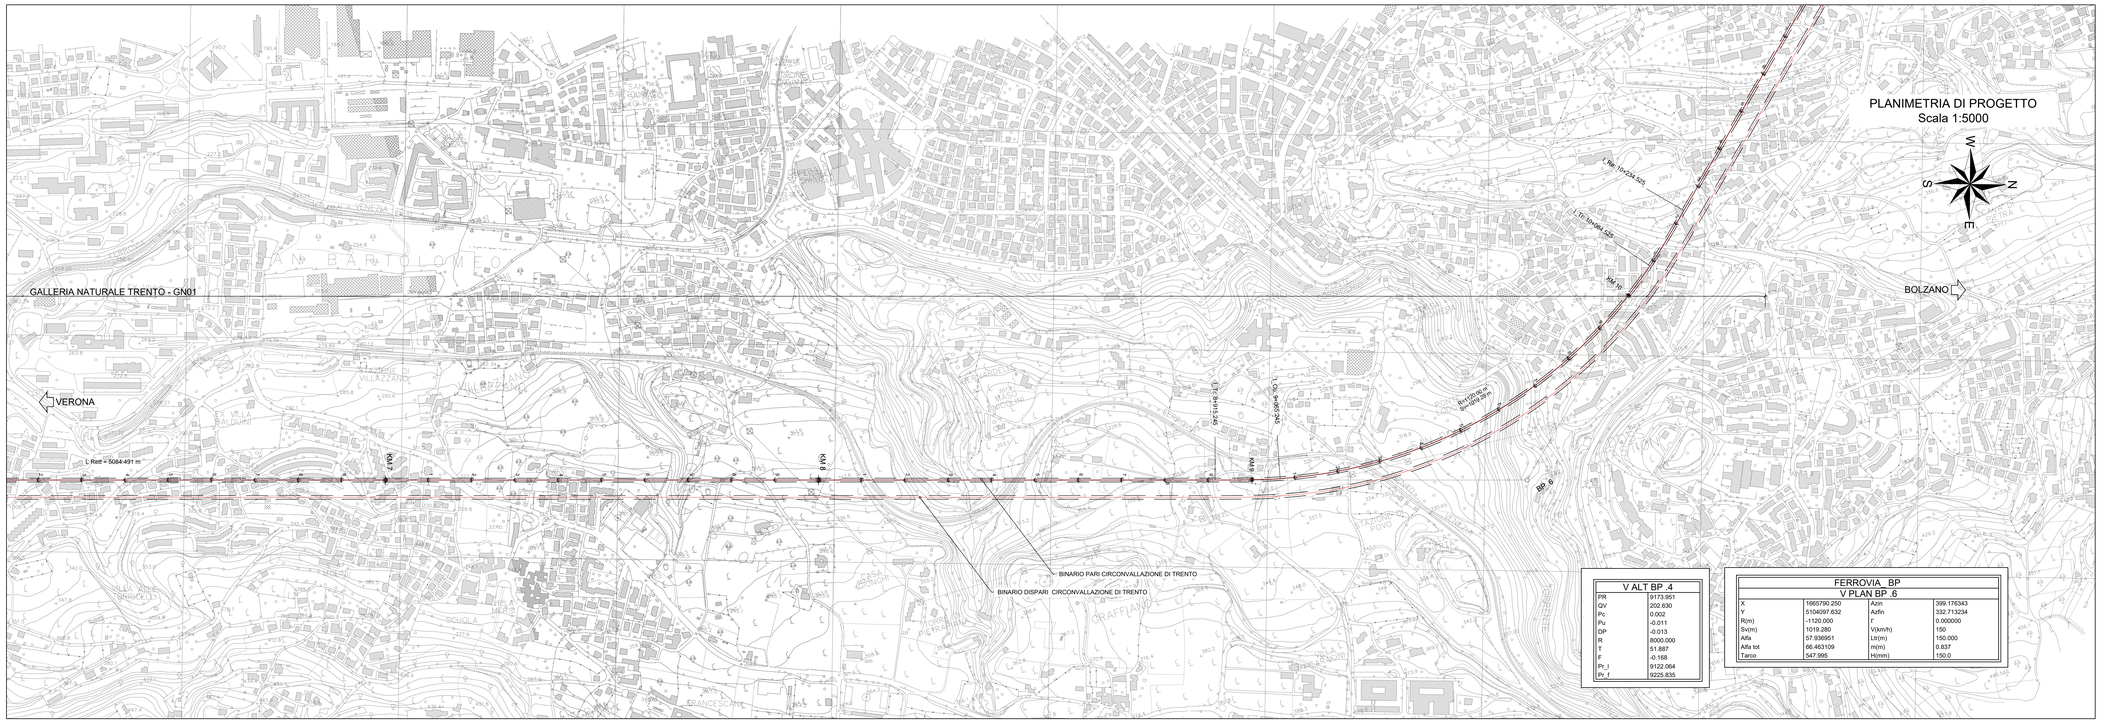

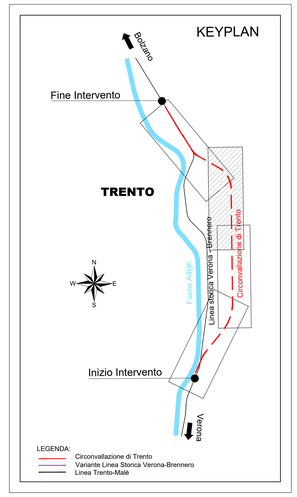

LUNGHEZZE		1932.049
DISLIVELLO		-21.178
PENDENZA		10.961
PROGRESSIVE	9173.951	

PR =	9173.951
QV =	202.630
DP =	-1.297
R =	8000.000
T =	51.887
F =	-0.168

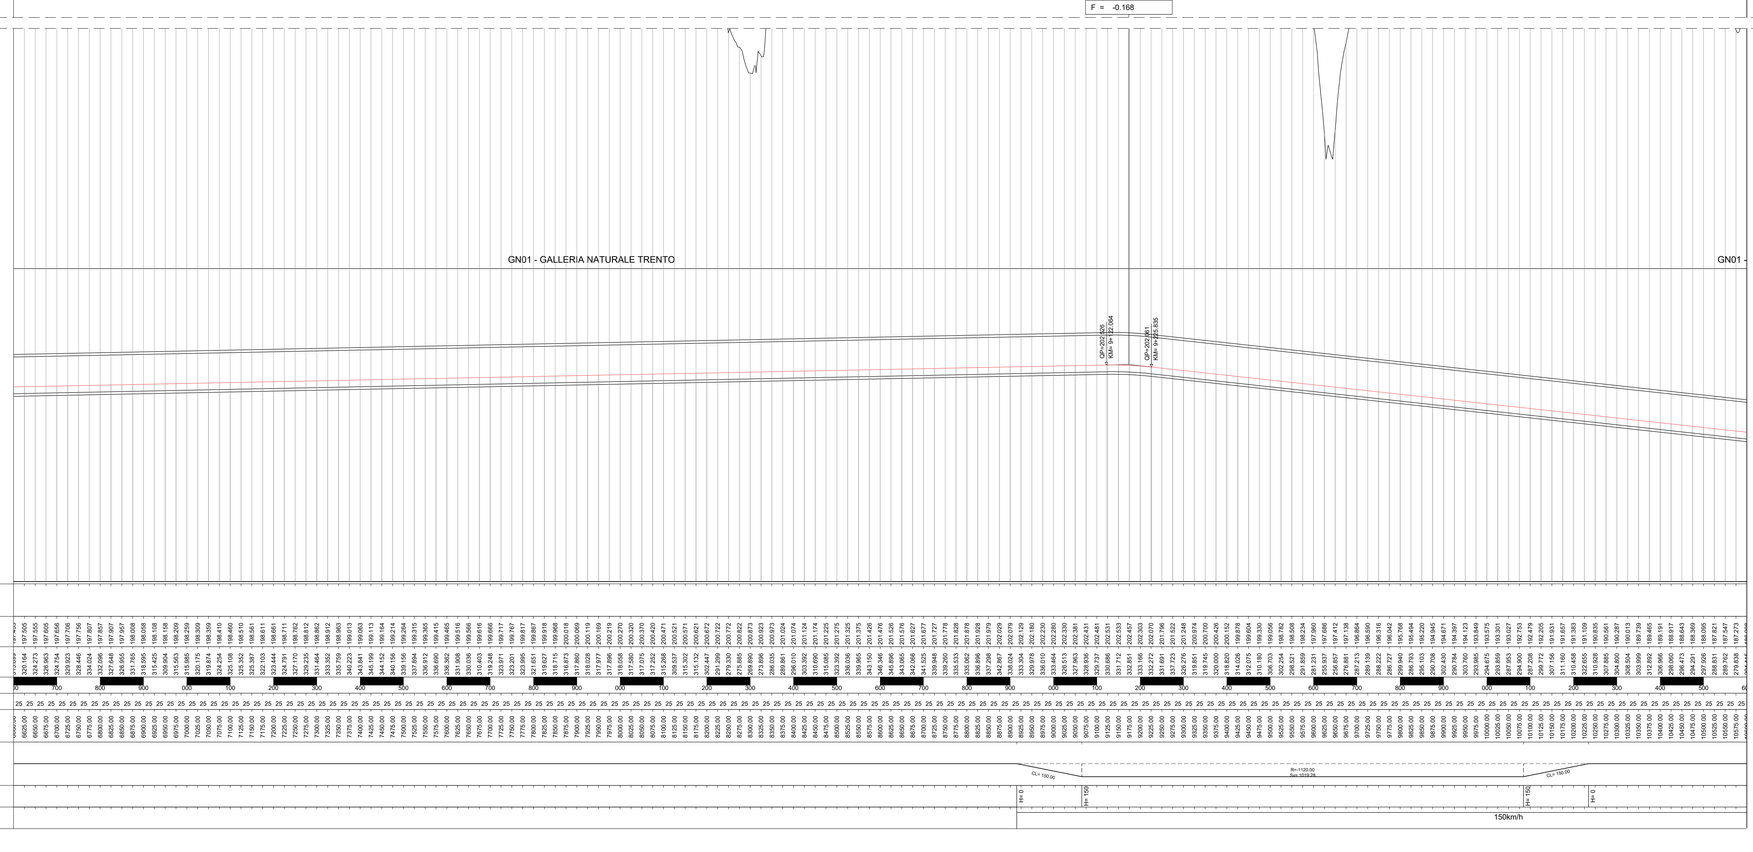

COMMITTENTE:

RFI RETE FERROVIARIA ITALIANA
GRUPPO FERROVIE DELLO STATO ITALIANE

PROGETTAZIONE:

ITALFERR
GRUPPO FERROVIE DELLO STATO ITALIANE

CUP: J41C09000000005

U.O. COORDINAMENTO NO CAPTIVE E INGEGNERIA DI SISTEMA

PROGETTO DI FATTIBILITÀ TECNICA ED ECONOMICA

ASSE FERROVIARIO MONACO - VERONA

ACCESSO SUD ALLA GALLERIA DI BASE DEL BRENNERO QUADRUPLICAMENTO DELLA LINEA FORTEZZA - VERONA

LOTTO 3A: CIRCONVALLAZIONE DI TRENTO

INFRASTRUTTURA

Circonvallazione di Trento - Planoprofilo su cartografia

Tavola 3 di 4

SCALA : 1:5000/500

COMMESSA	LOTTO	FASE	ENTE	TIPO DOC.	OPERA/DISCIPLINA	PROGR.	REV.
IB0Q	3A	R	10	L5	IF0001	003	C

Revis.	Descrizione	Redatto	Data	Verificato	Data	Approvato	Data	Autorizzato / Data
A	Emissione esecutiva	L.Dinelli	Dicembre 2020	P.Di Gennaro	Dicembre 2020	C.Mazzocchi	Dicembre 2020	G.Ingrosso Giugno 2021
B	Emissione esecutiva	L.Dinelli	Gennaio 2021	P.Di Gennaro	Gennaio 2021	C.Mazzocchi	Gennaio 2021	
C	Aggiornamento a seguito richieste RFI	L.Dinelli	Giugno 2021	P.Di Gennaro	Giugno 2021	C.Mazzocchi	Giugno 2021	

File: IB0Q3AR10L5IF0001003C.dwg

n. Elab.: