


LEGENDA STUDIO ARCHEOLOGICO

TIPI DI PRESENZE ARCHEOLOGICHE

	AREA DI MATERIALE MOBILE		CANTIERIZZAZIONE
	NECROPOLI/AREA AD USO FUNERARIO		CB - CANTIERE BASE
	STRUTTURA ABITATA		CO - CANTIERE OPERATIVO
	LUOGO DI ATTIVITA' PRODUTTIVA		AT - AREA TECNICA
	STRUTTURA PER IL CULTO		AS - AREA DI STOCCAGGIO
	EDIFICIO TERMAL		AR - CANTIERE DI ARMAMENTO
	STRUTTURA FORTIFICATA		
	TORNICINO		
	VIABILITA' EPOCA ROMANA		

CRONOLOGIA (applicato al simbolo)

	Età preistorica		grado alto
	Età protoistorica		grado medio
	Età romana		grado basso
	Età medievale		
	Età moderna		
	Età non determinata		

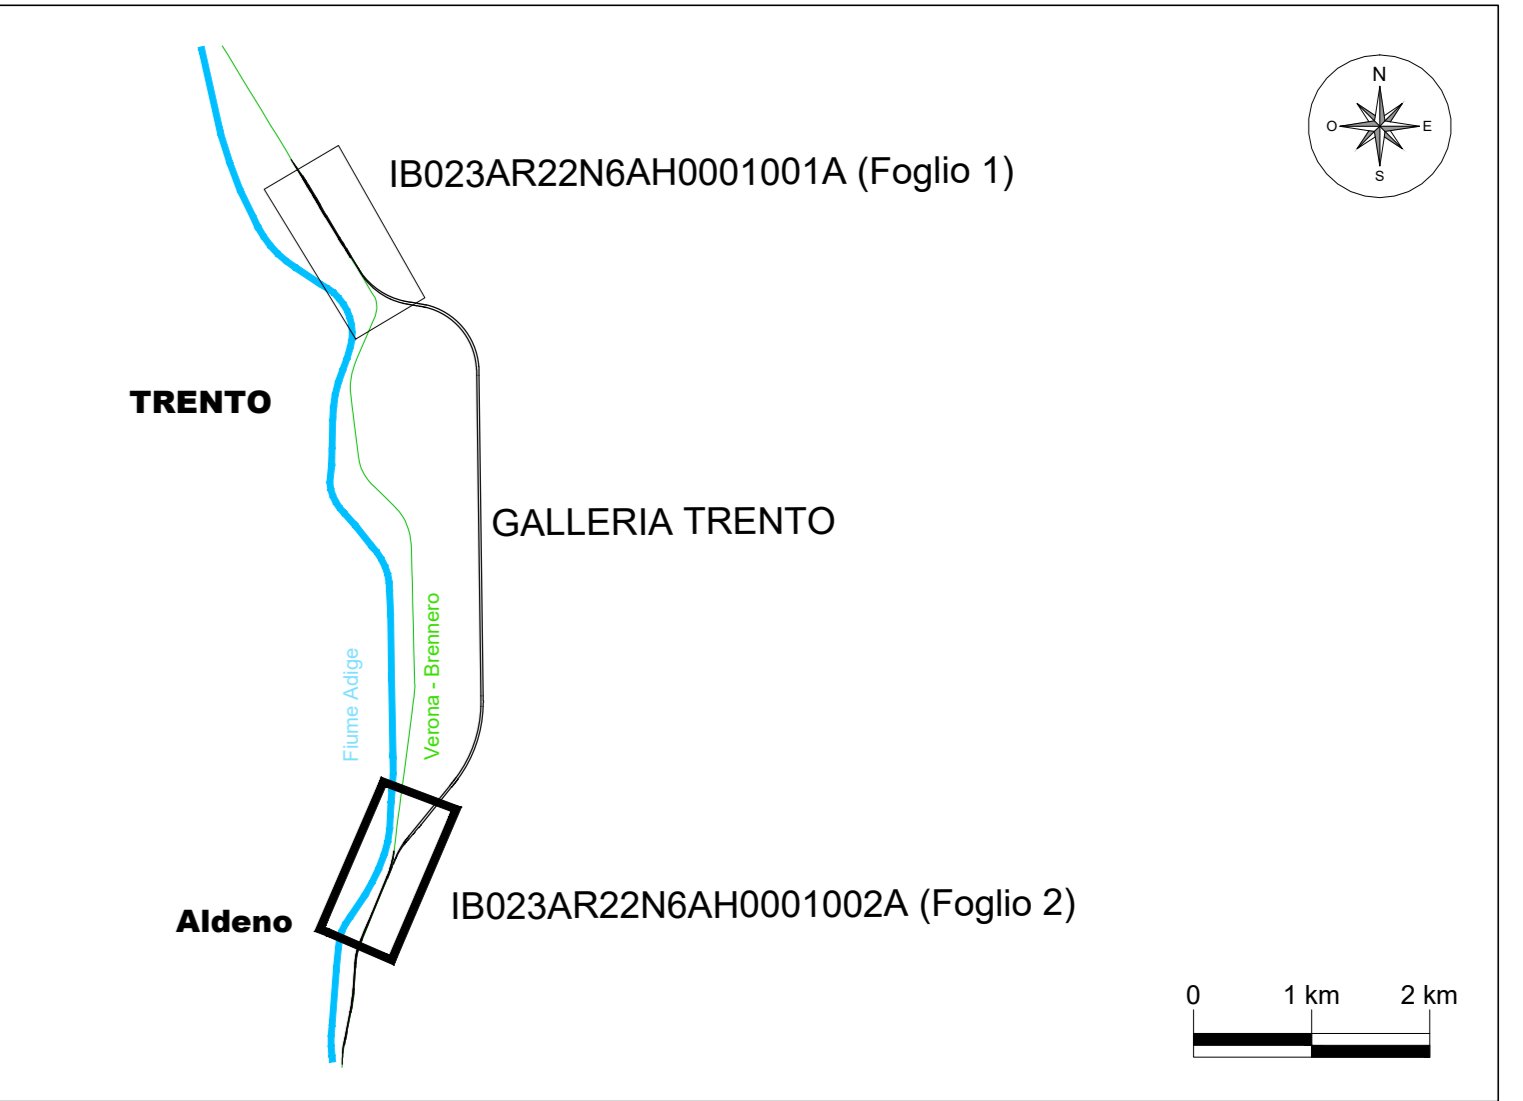

PROGETTAZIONE:

CUP: J41C0000000005

U.O. ARCHITETTURA, AMBIENTE E TERRITORIO
PROGETTO DI FATTIBILITA' TECNICA ED ECONOMICA
ASSE FERROVIARIO MONACO - VERONA
ACCESSO SUD ALLA GALLERIA DI BASE DEL BRENNERO
QUADRUPPLICAMENTO DELLA LINEA FORTEZZA - VERONA
LOTTO 3 A: CIRCONVALLAZIONE DI TRENTO

CARTA DEL RISCHIO ARCHEOLOGICO RELATIVO (TAV. 2/2) SCALA: 1:2000

COMMESSA	LOTTO	FASE	ENTE	TIPO DOC.	OPERA/DISCIPLINA	PROGR.	REV.
IB00Q	3A	R	22	N6	AH0001	002	B

Rev.	Descrizione	Redatto	Data	Verificato	Data	Approvato	Data	Autorezzato / Data
A	Emissione esecutiva	C. Angeli	01/2021	P. Barina	01/2021	C. Mazzocchi	01/2021	
B	Aggiornamento a seguito richiesta RTI	C. Angeli	06/2021	P. Barina	06/2021	C. Mazzocchi	06/2021	

File: IB023AR22N6AH0001002B in Elaborazione