




PLANIMETRIA DI TRACCIAMENTO
SCALA 1:1000

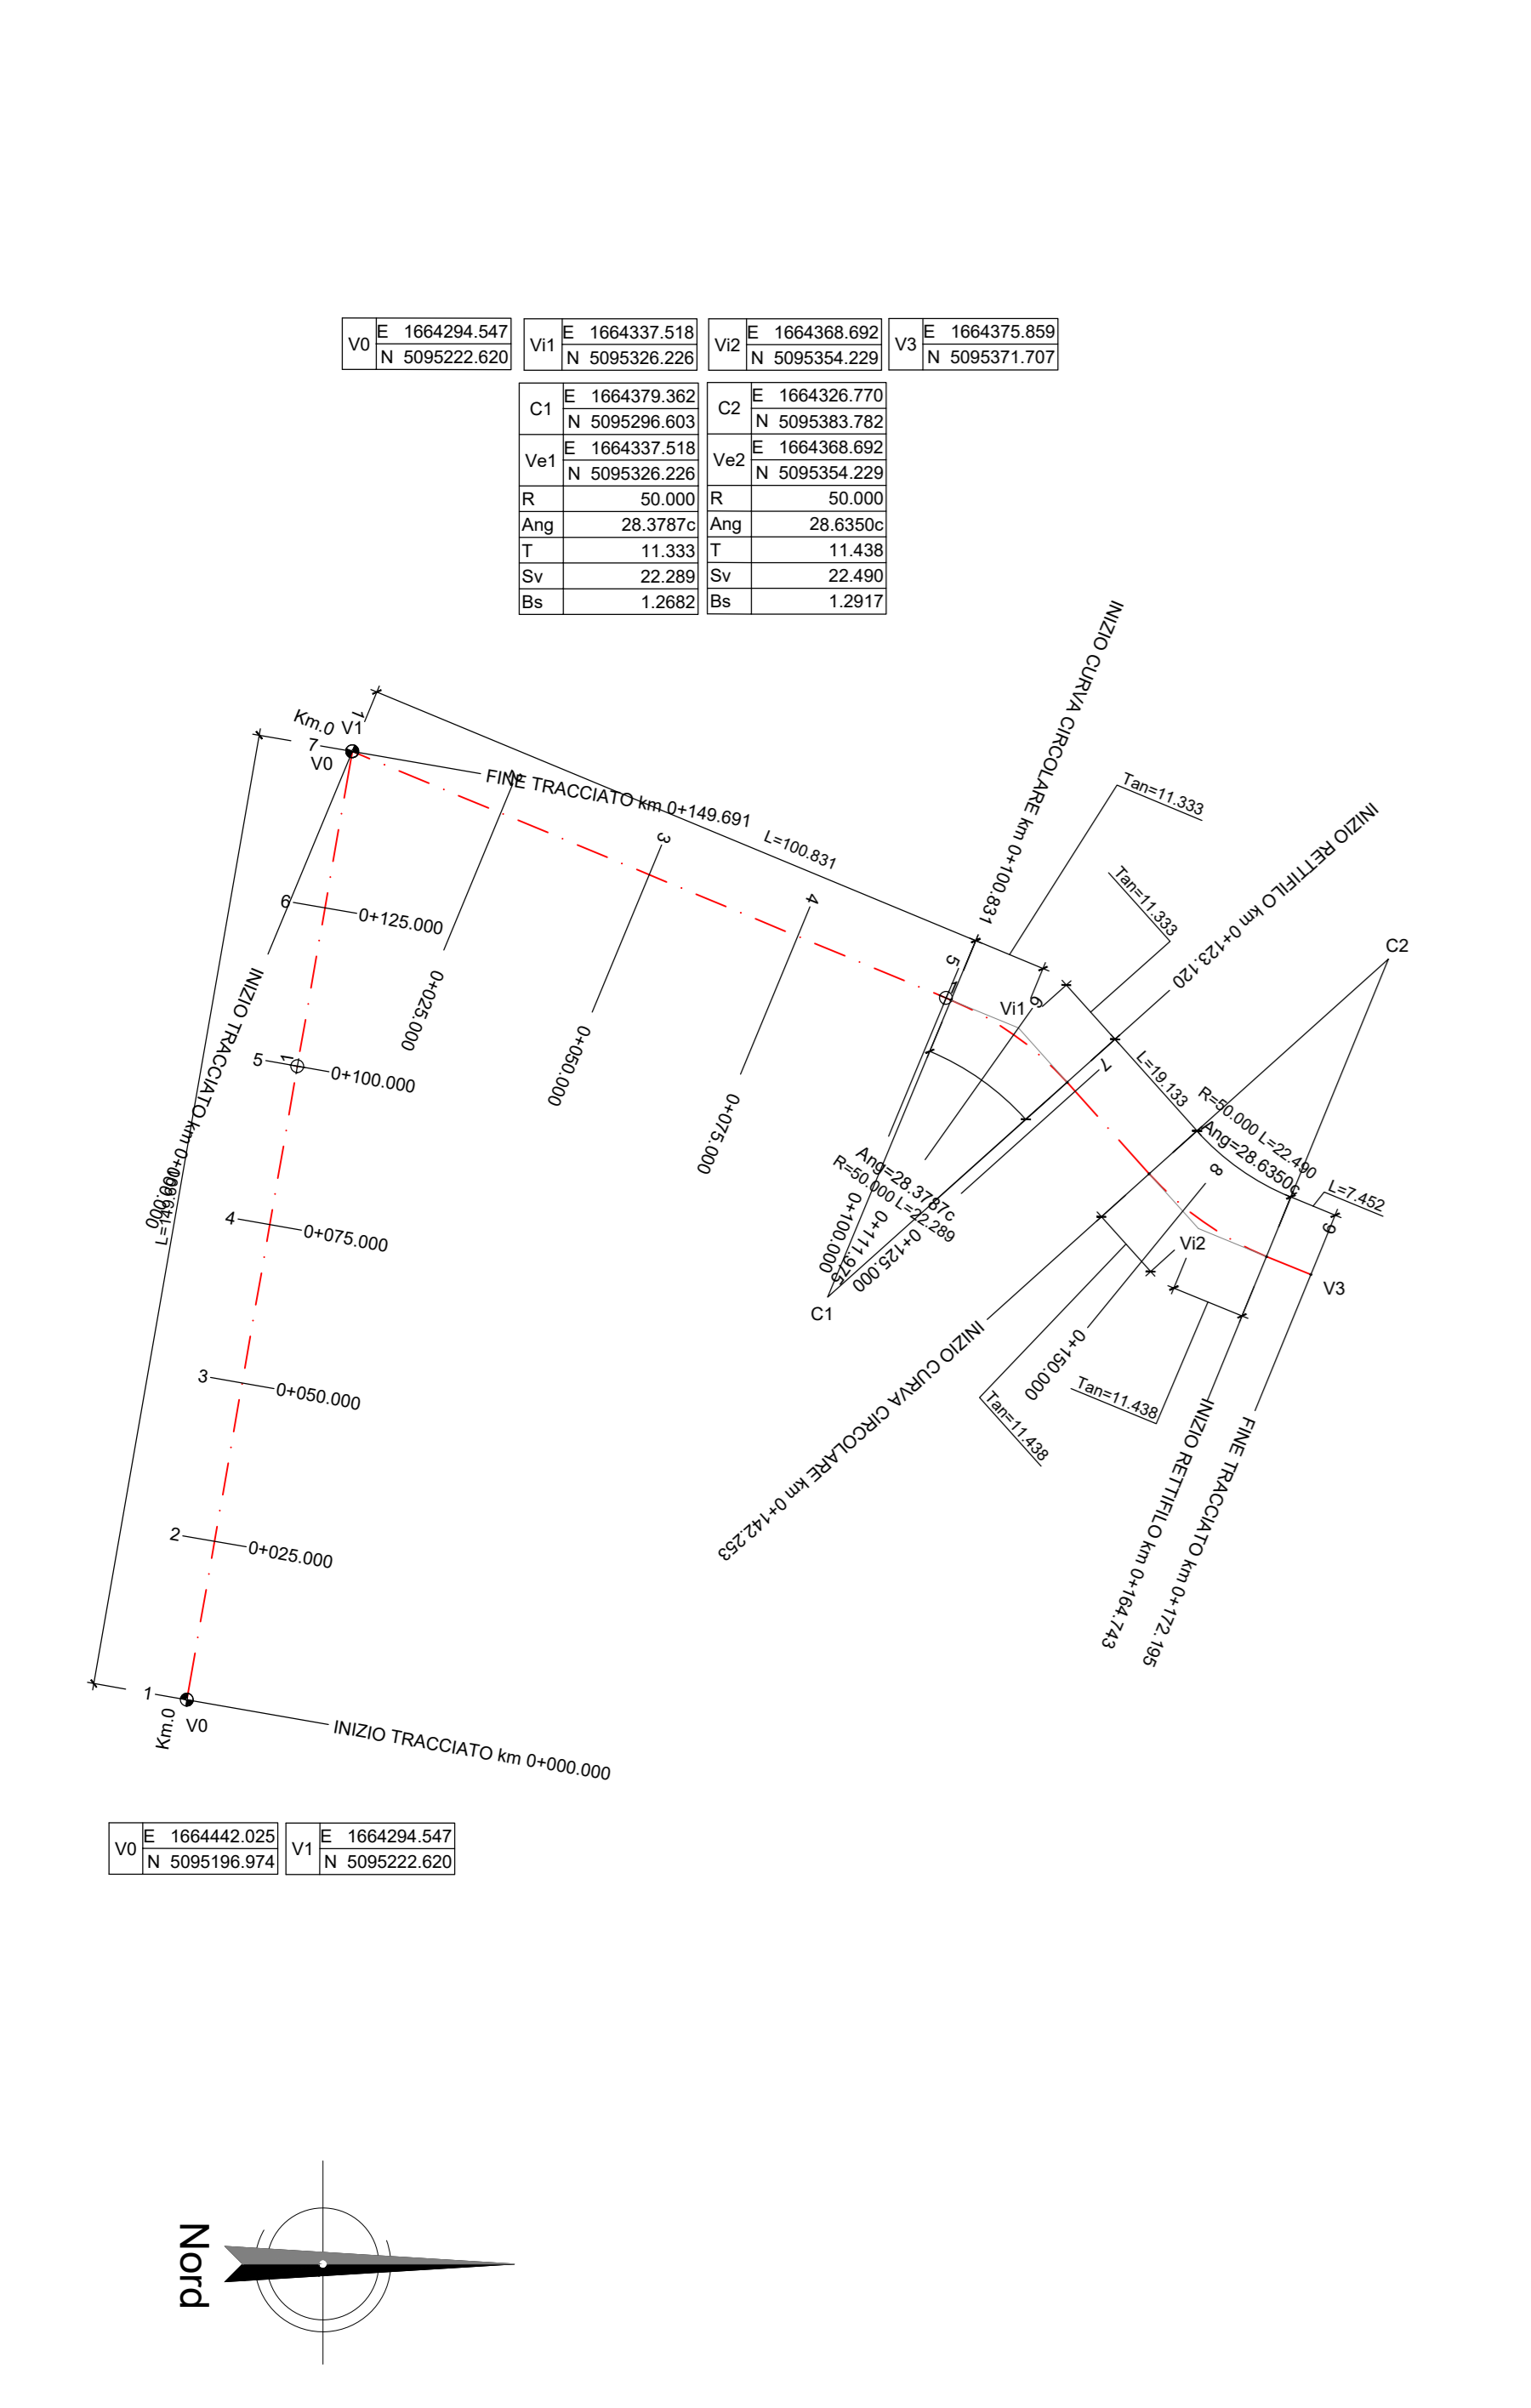


LEGENDA TABELLINE VERTICI PLANIMETRICI

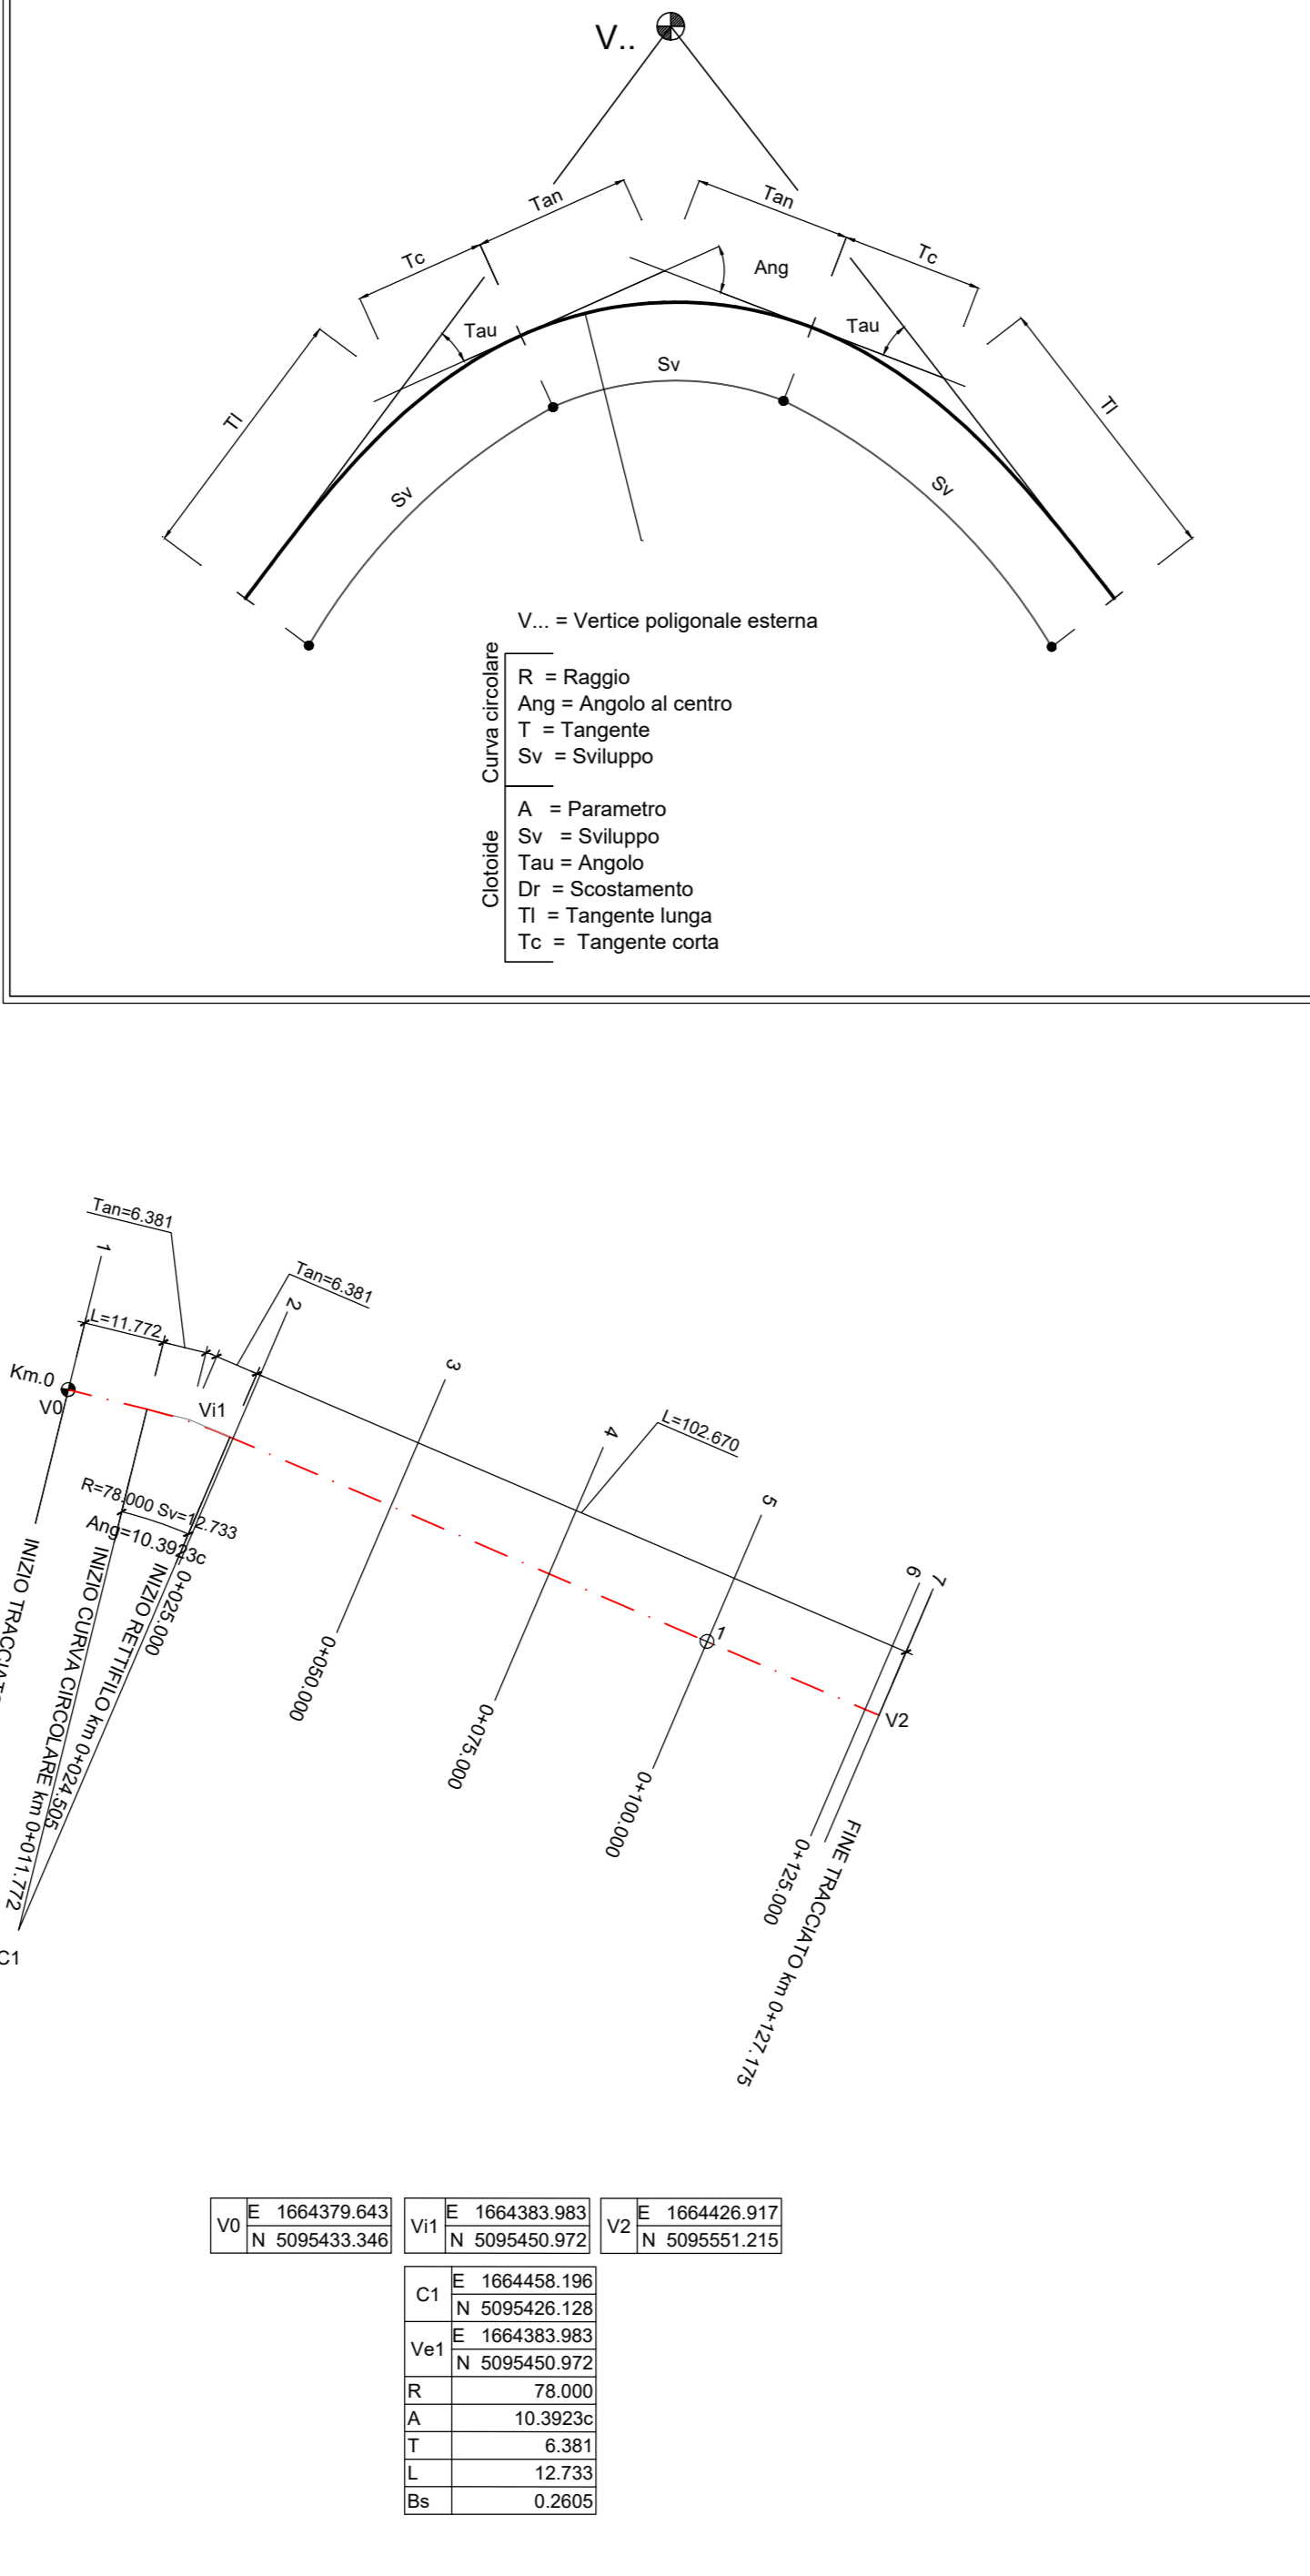


PLANIMETRIA DI PROGETTO
SCALA 1:1000

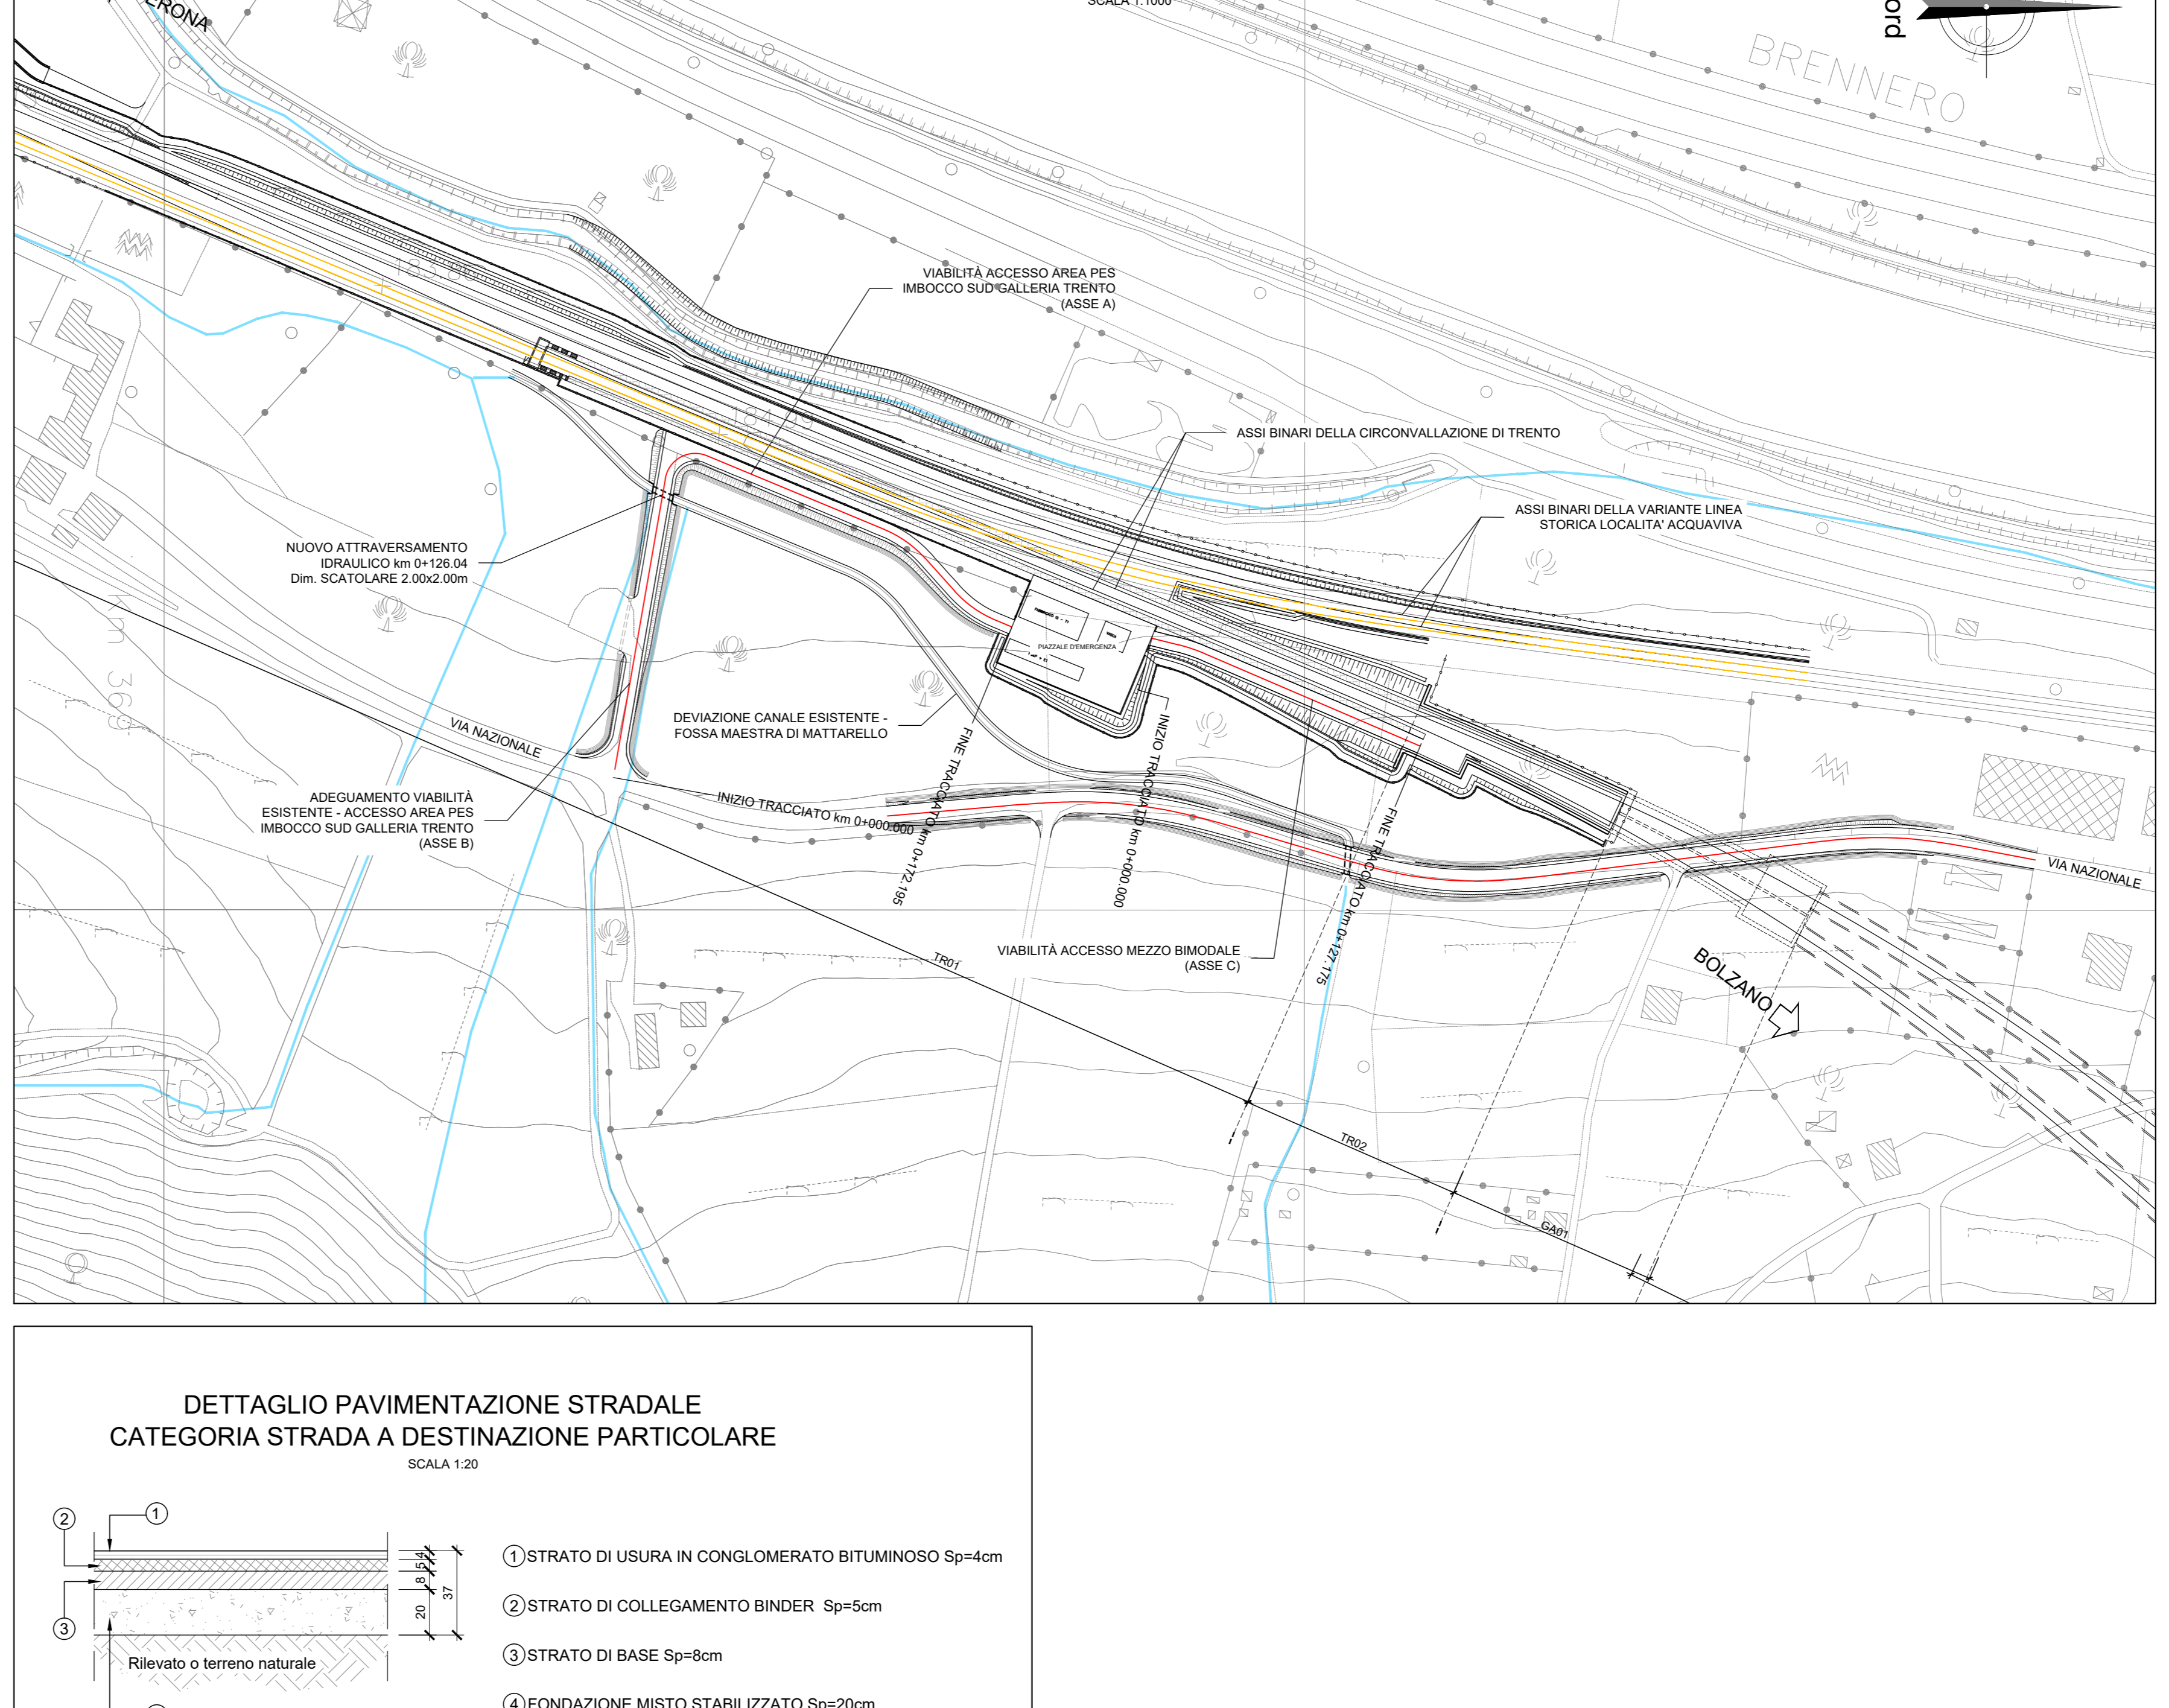


STRADA A DESTINAZIONE PARTICOLARE 6.50m
SEZIONE TIPO IN RILEVATO ASSE (NV03_B)

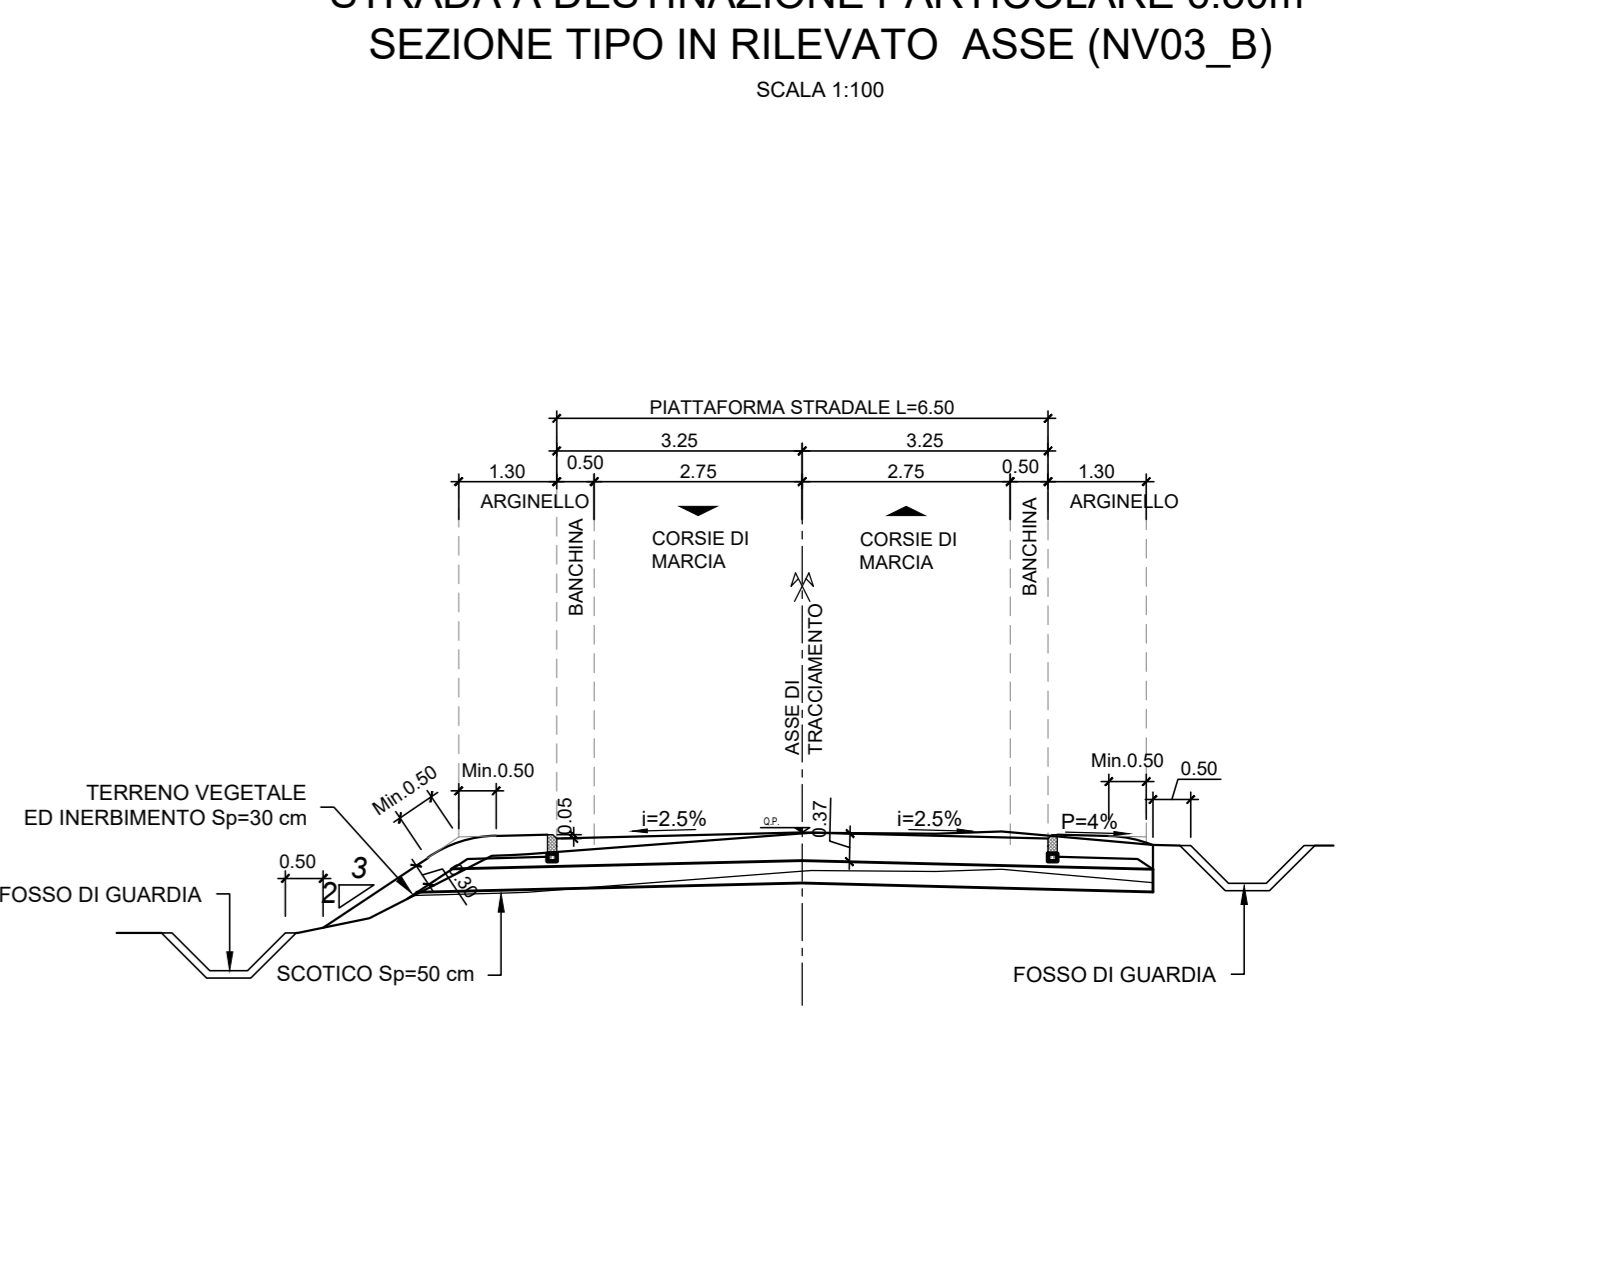


STRADA A DESTINAZIONE PARTICOLARE 6.50m
SEZIONE TIPO IN RILEVATO ASSE (NV03_A)

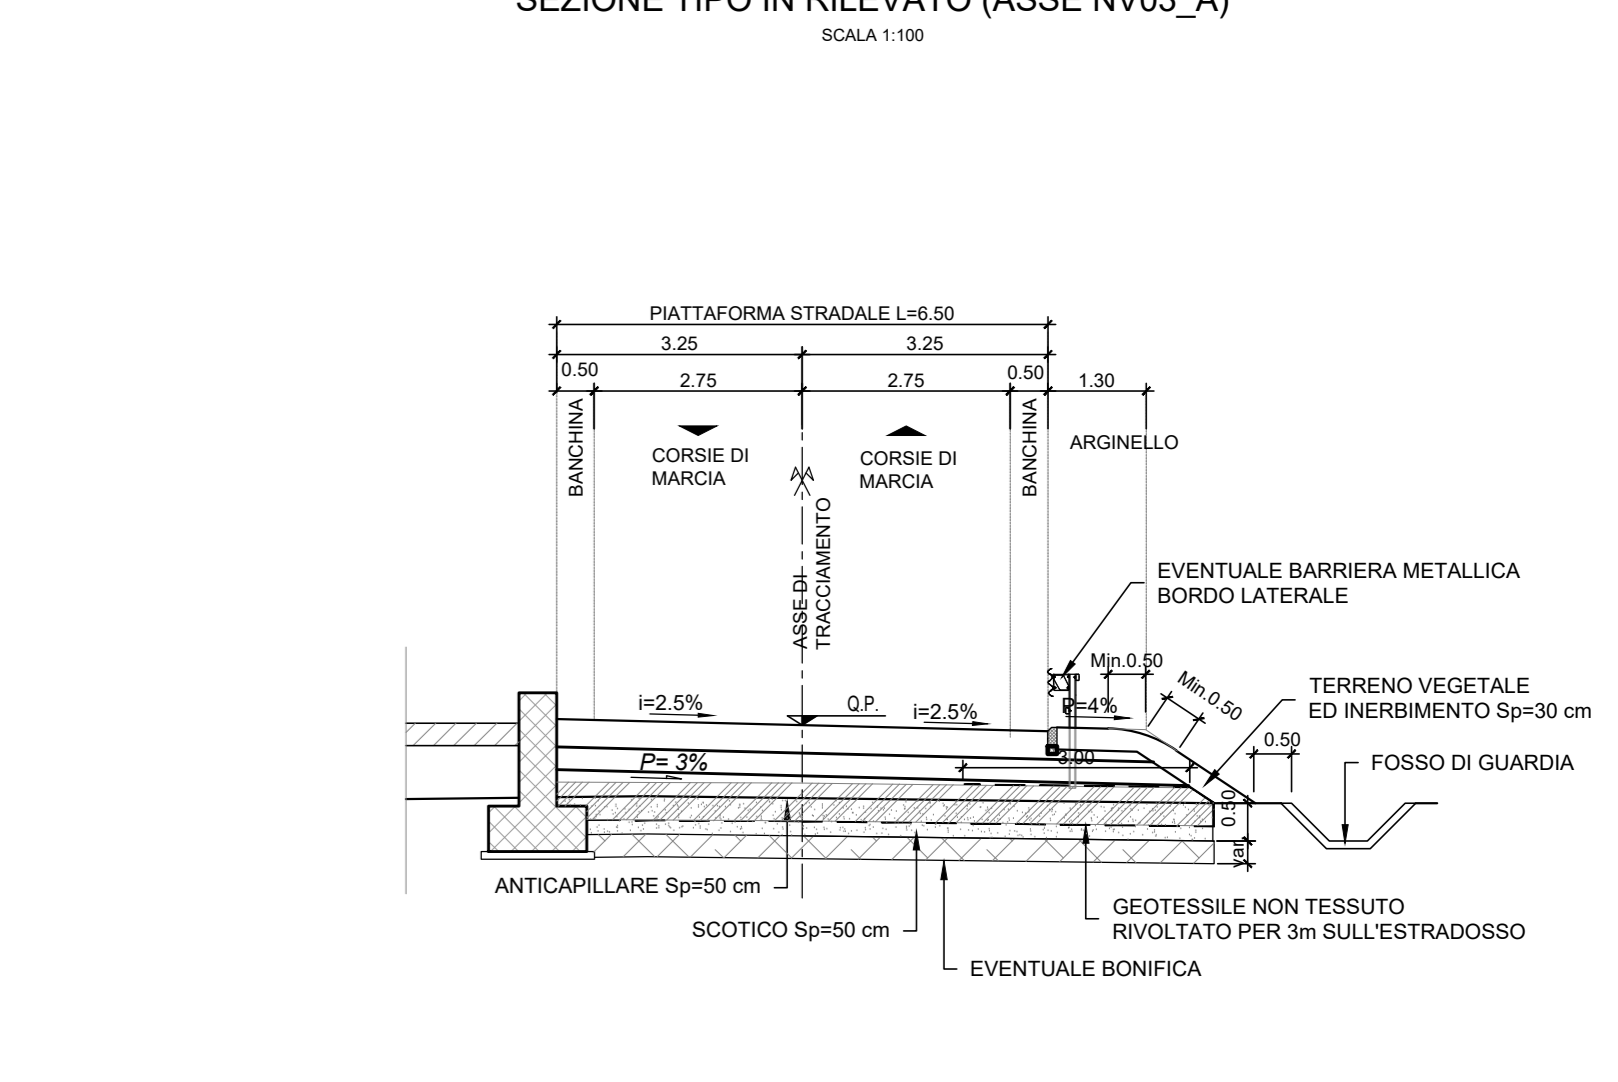


DETTAGLIO PAVIMENTAZIONE STRADALE
CATEGORIA STRADA A DESTINAZIONE PARTICOLARE
SCALA 1:20

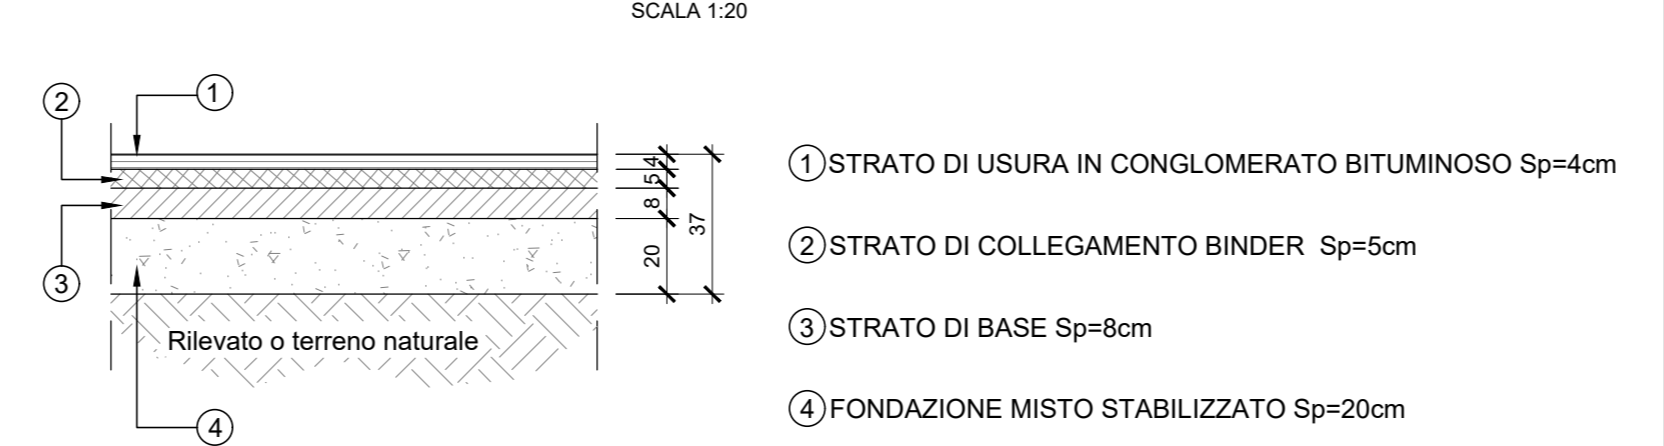


PROFILO LONGITUDINALE ASSE NV03_B
SCALA 1:1000/100

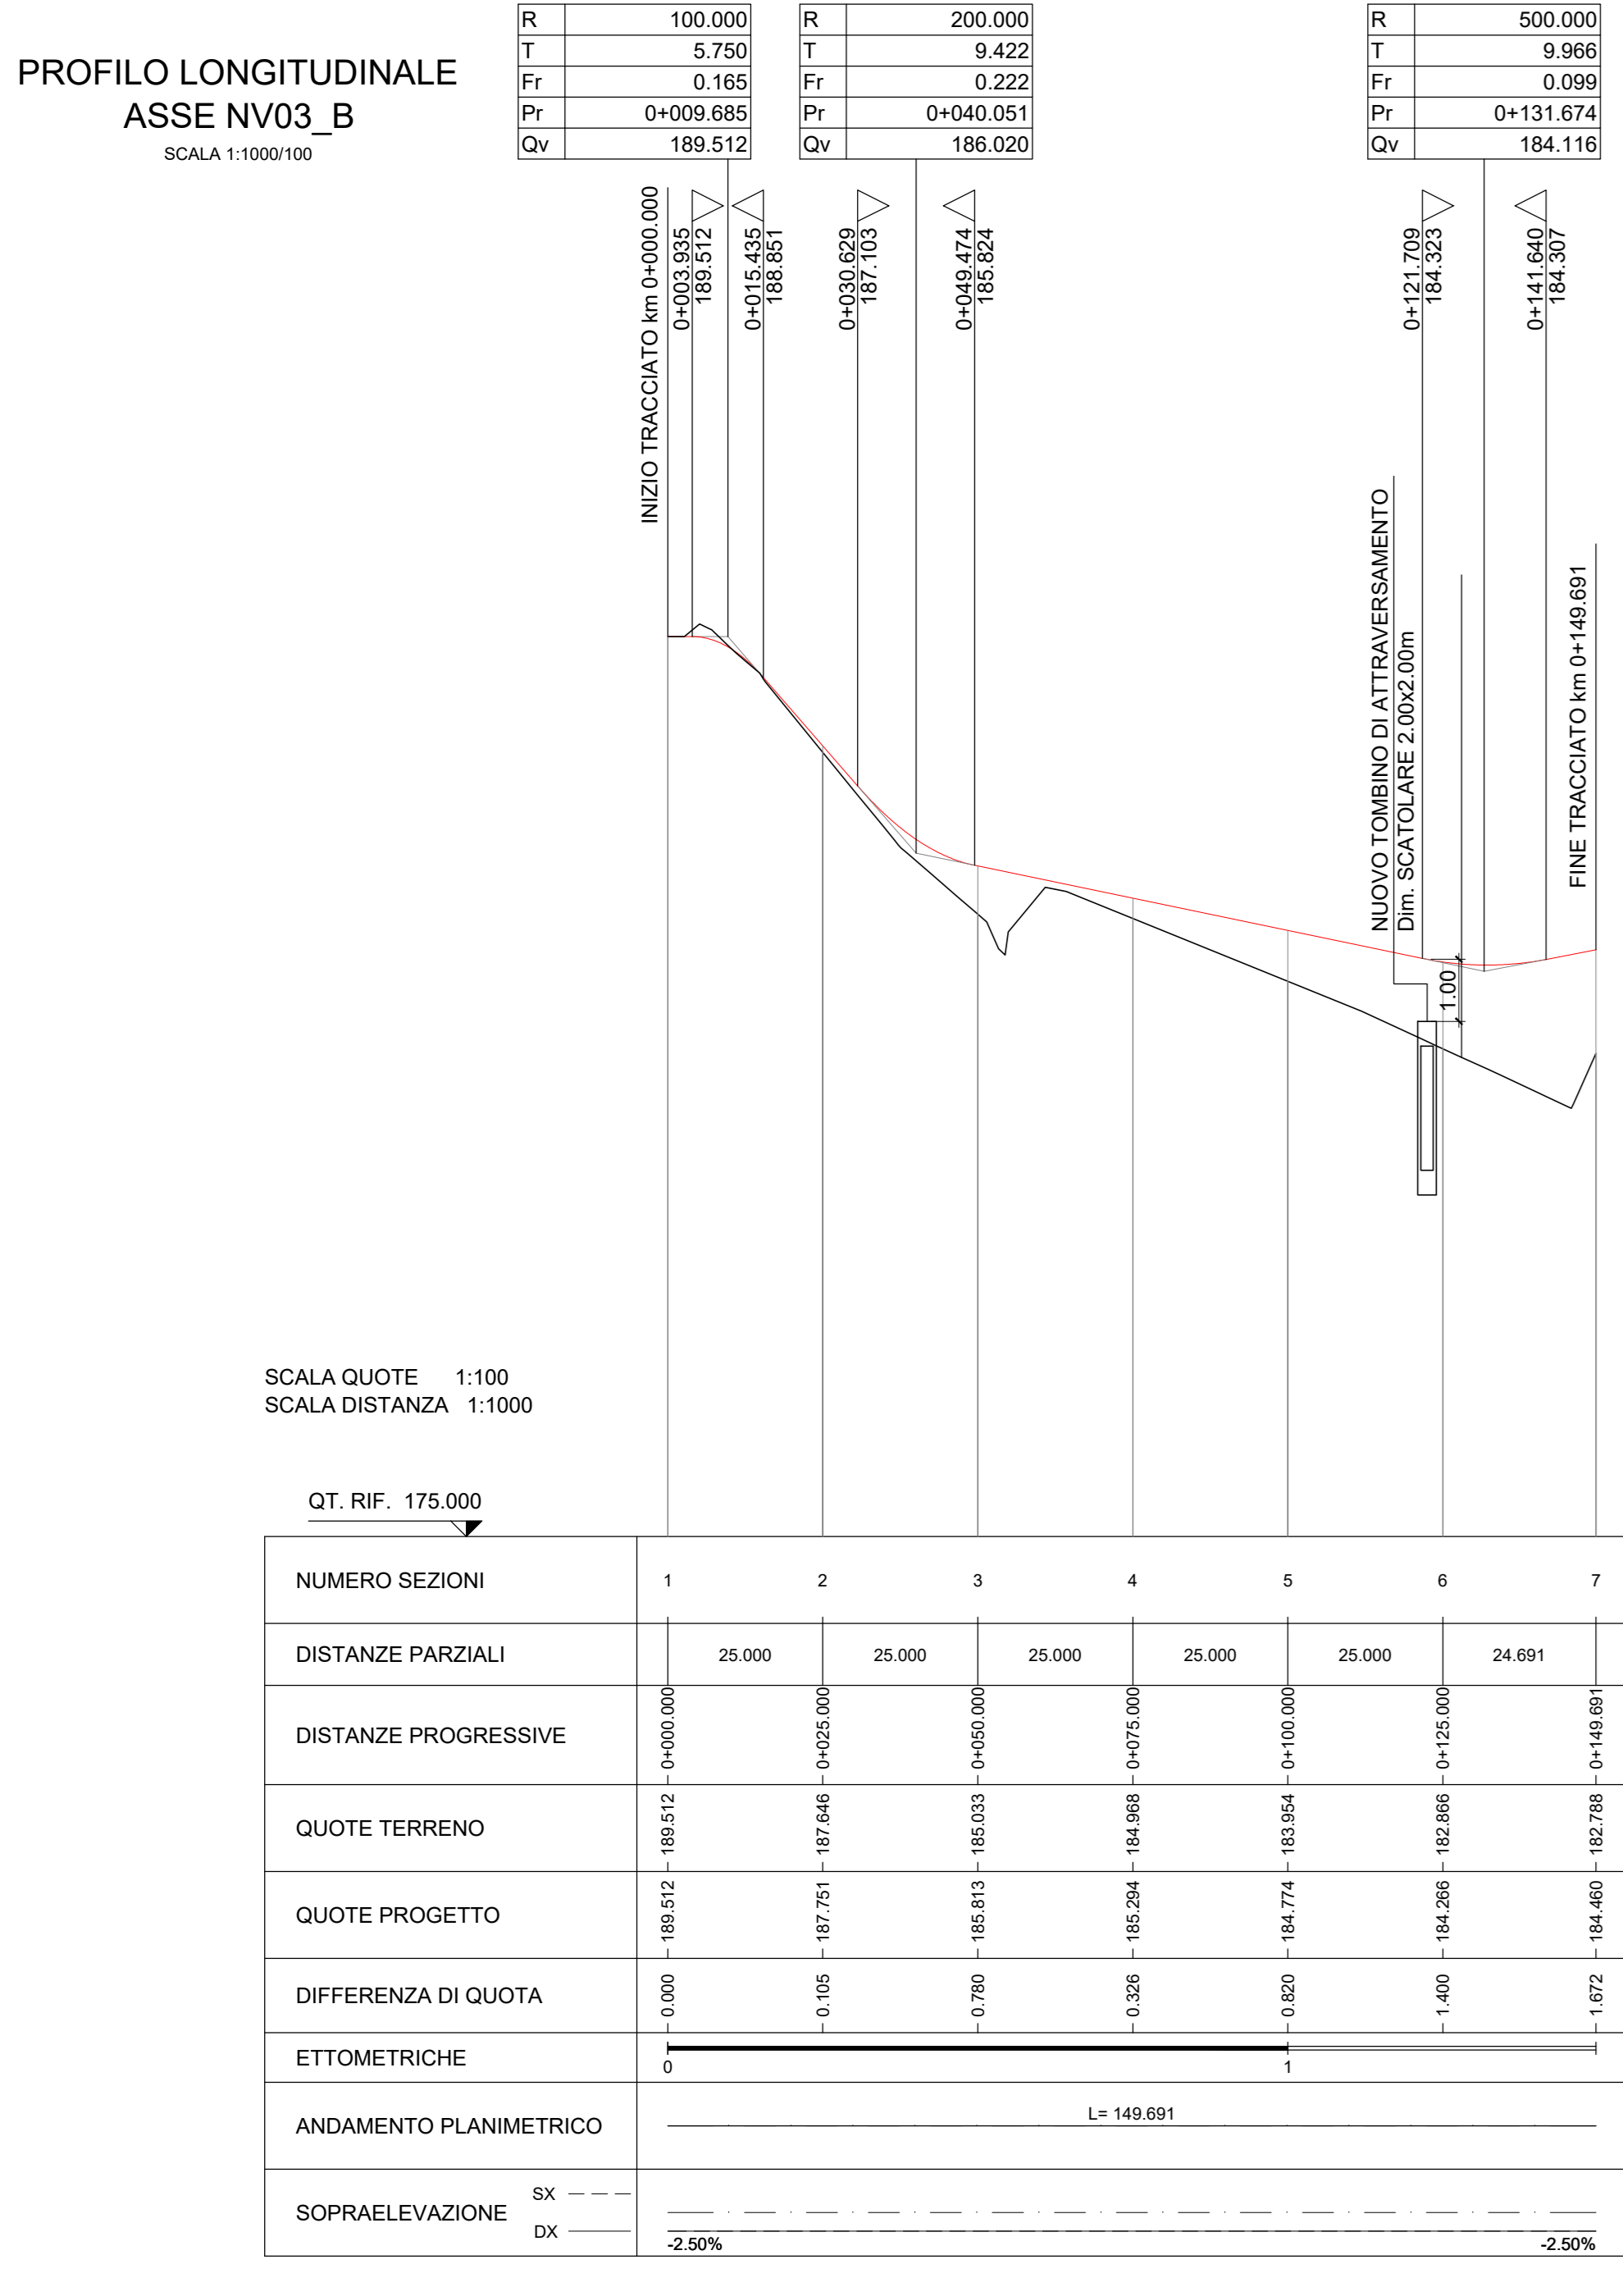



PROFILO LONGITUDINALE ASSE NV03_A
SCALA 1:1000/100

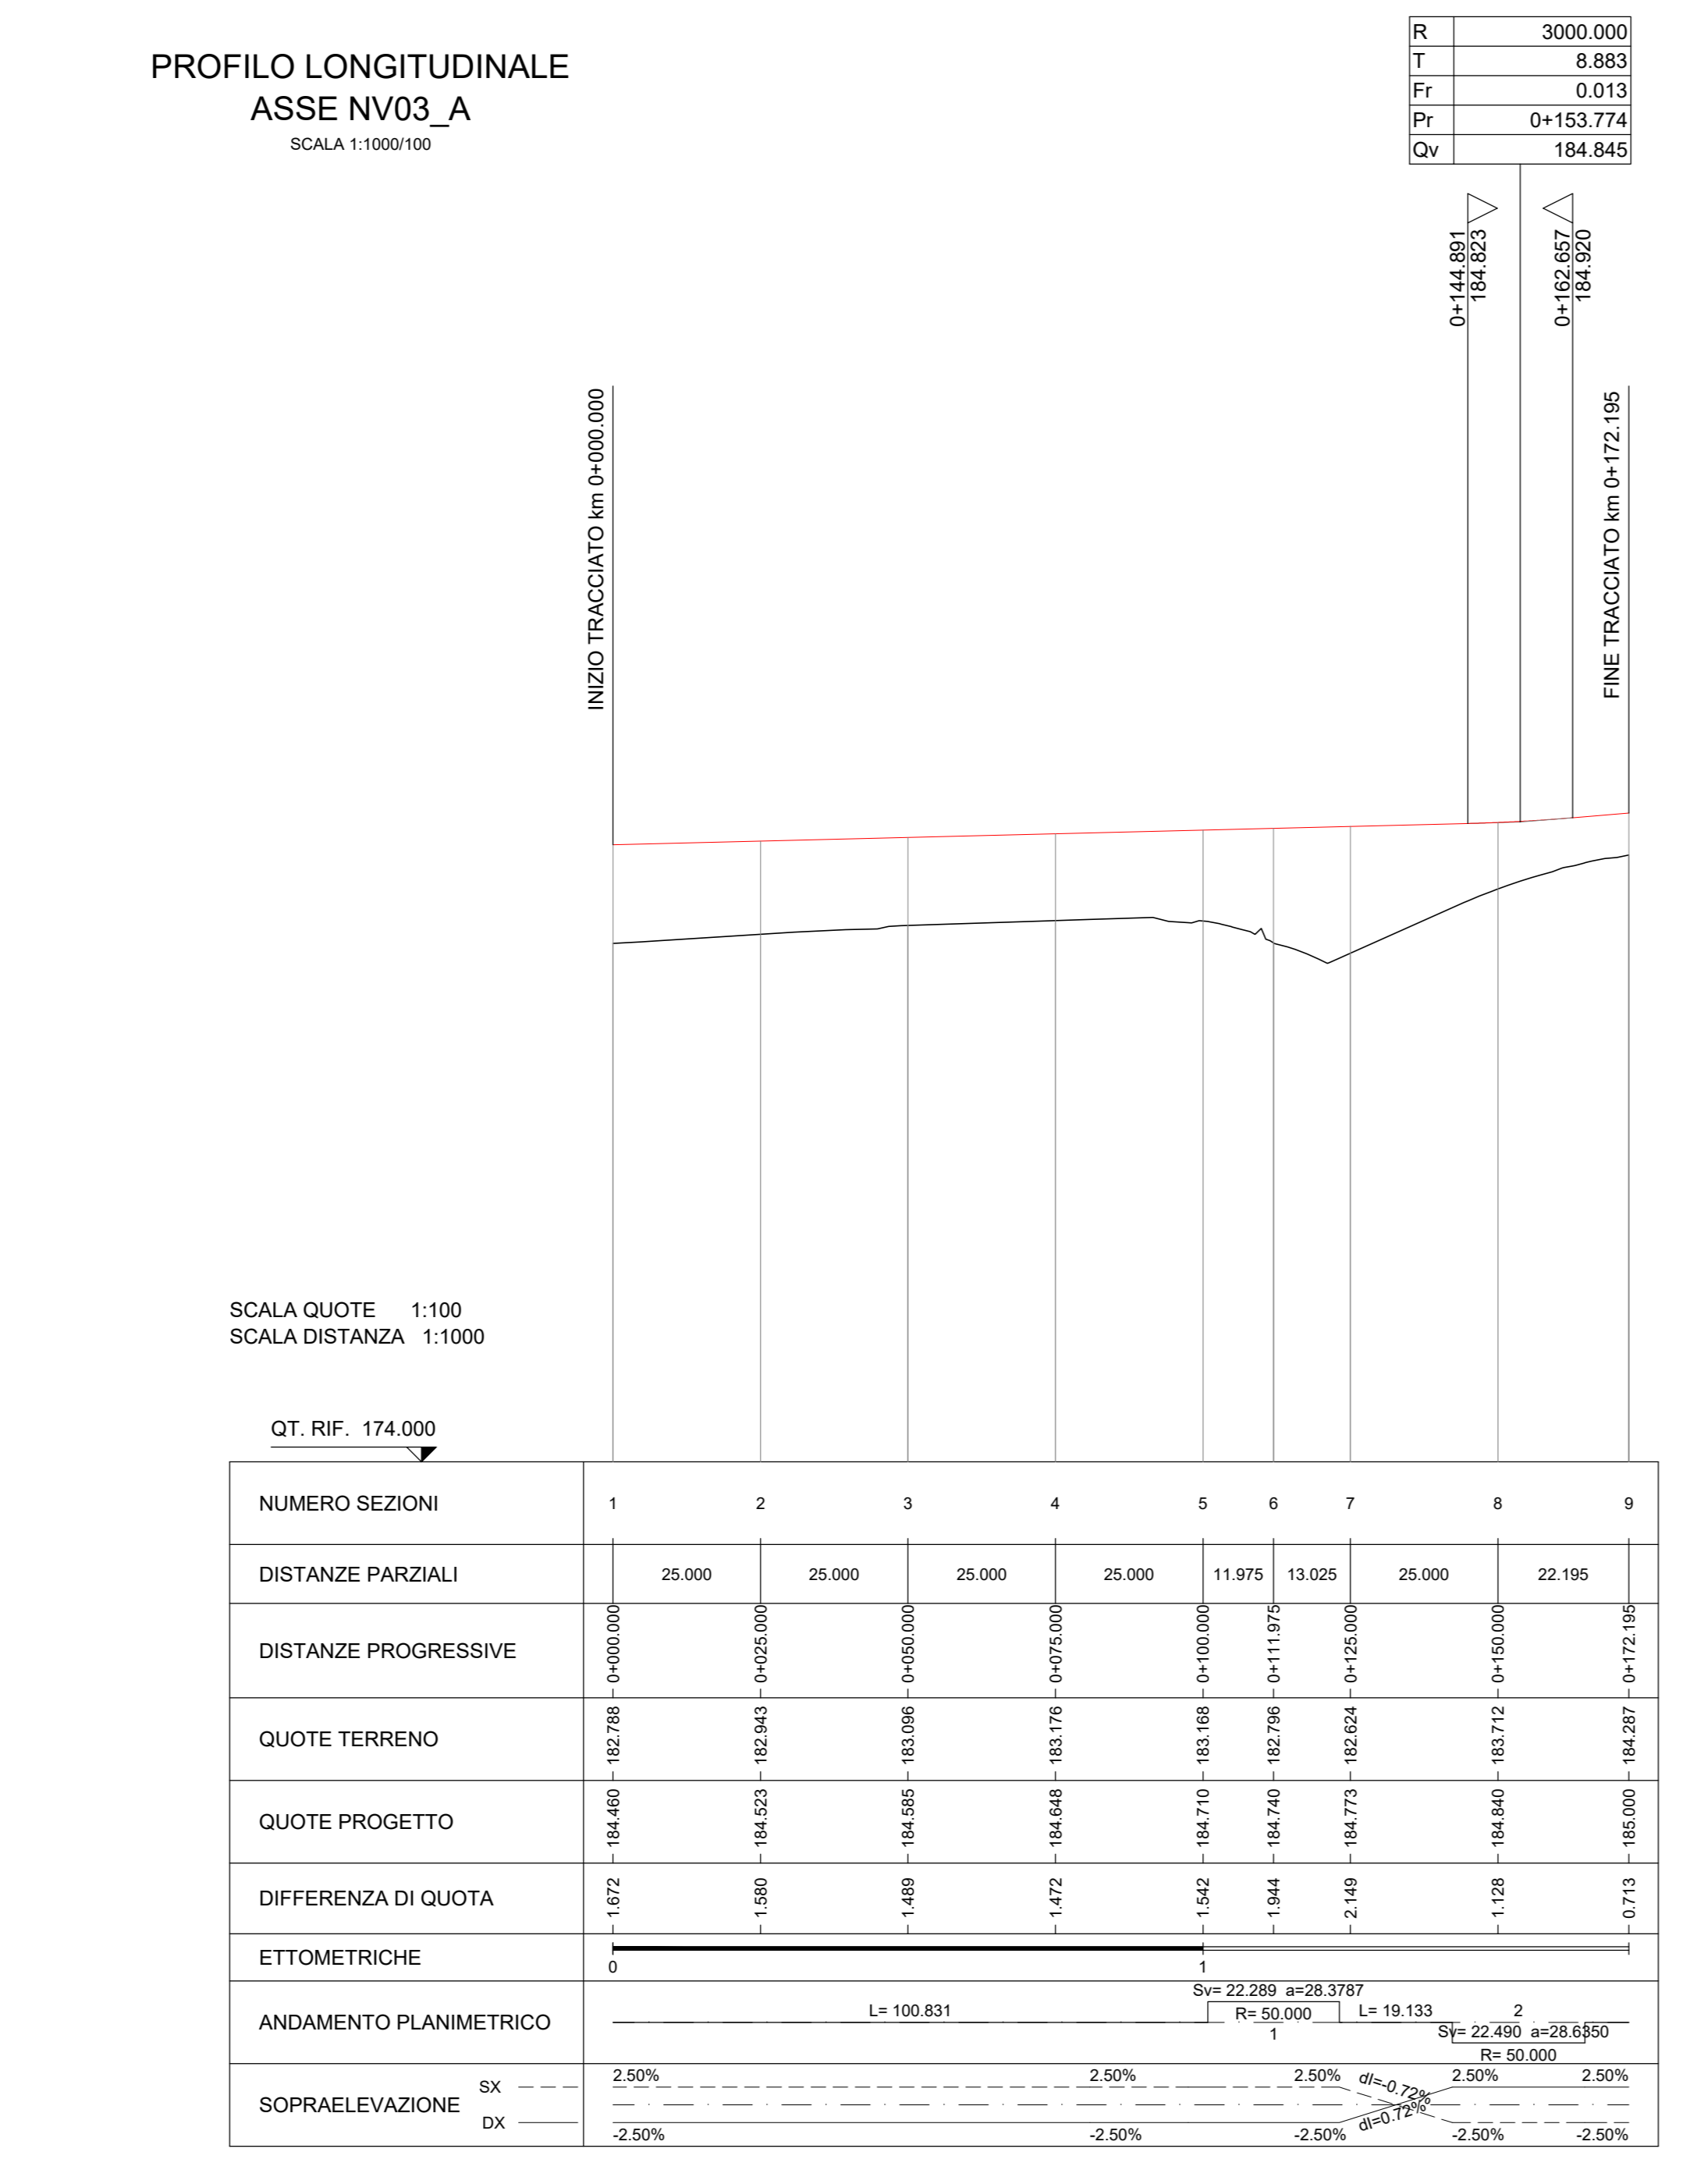

PROFILO LONGITUDINALE ASSE NV03_NORD (ACCESSO MEZZO BIMODALE)
SCALA 1:1000/100

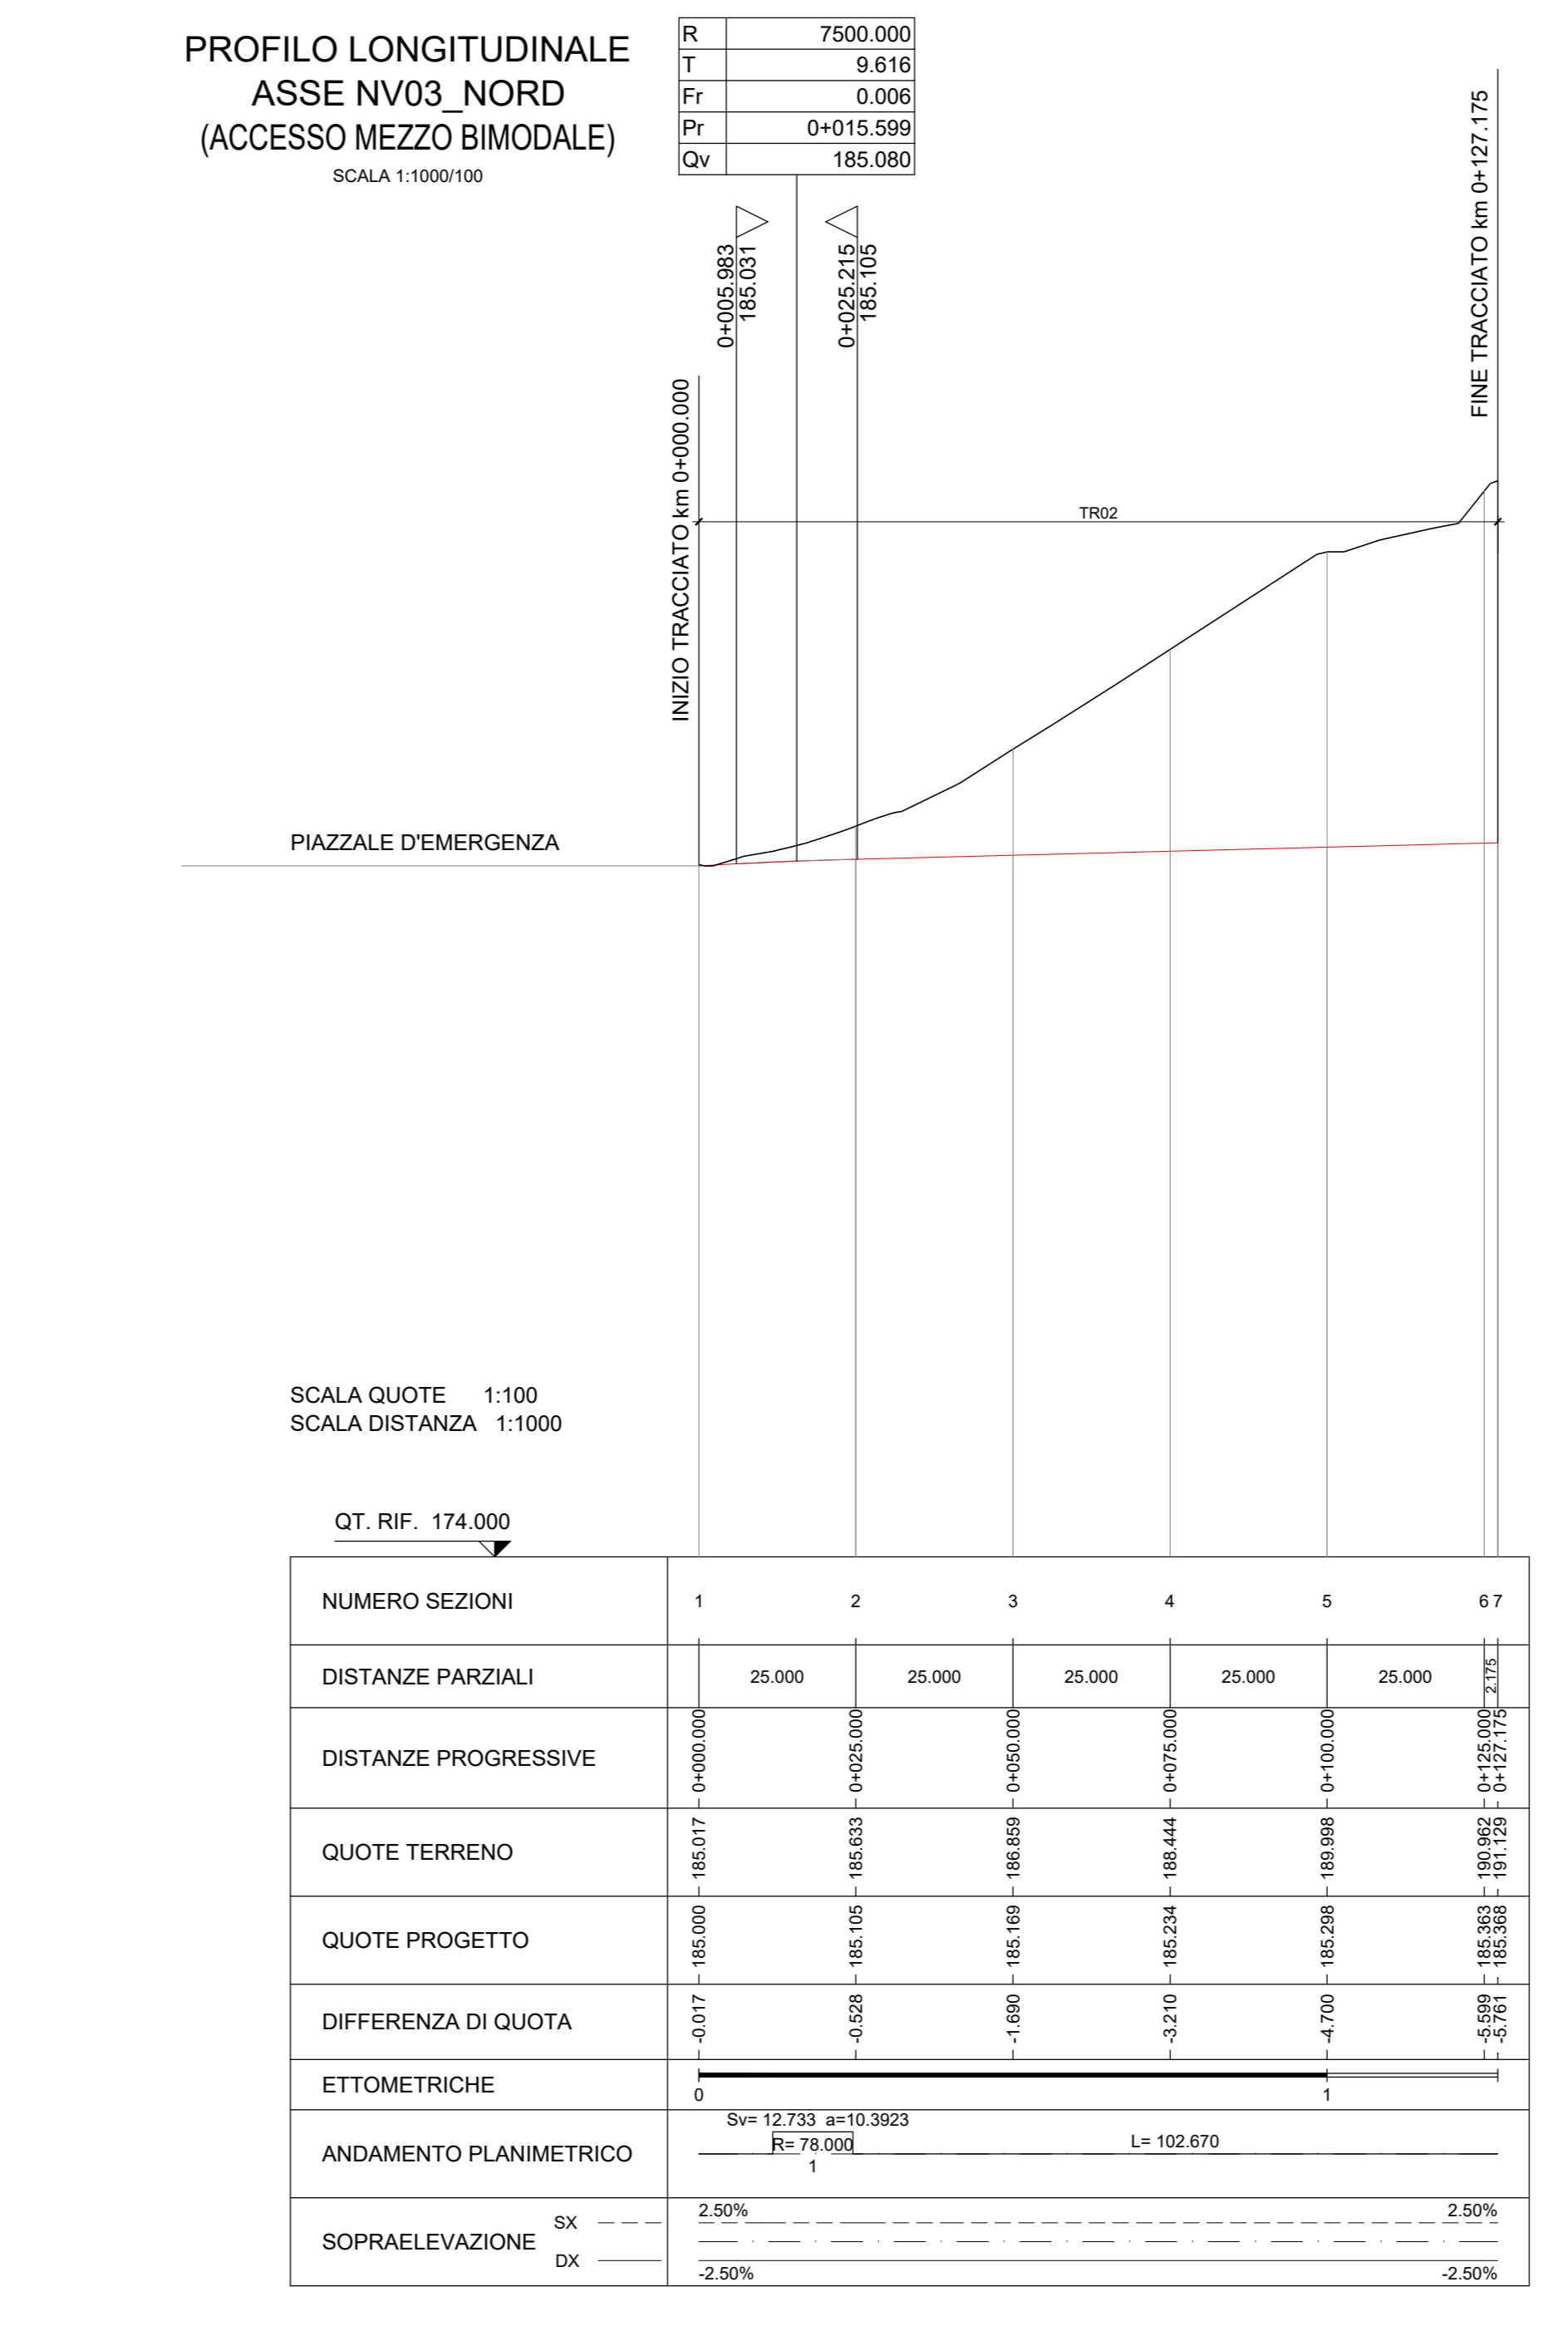

STRADA A DESTINAZIONE PARTICOLARE 6.50m
SEZIONE TIPO IN TRINCEA
SCALA 1:100

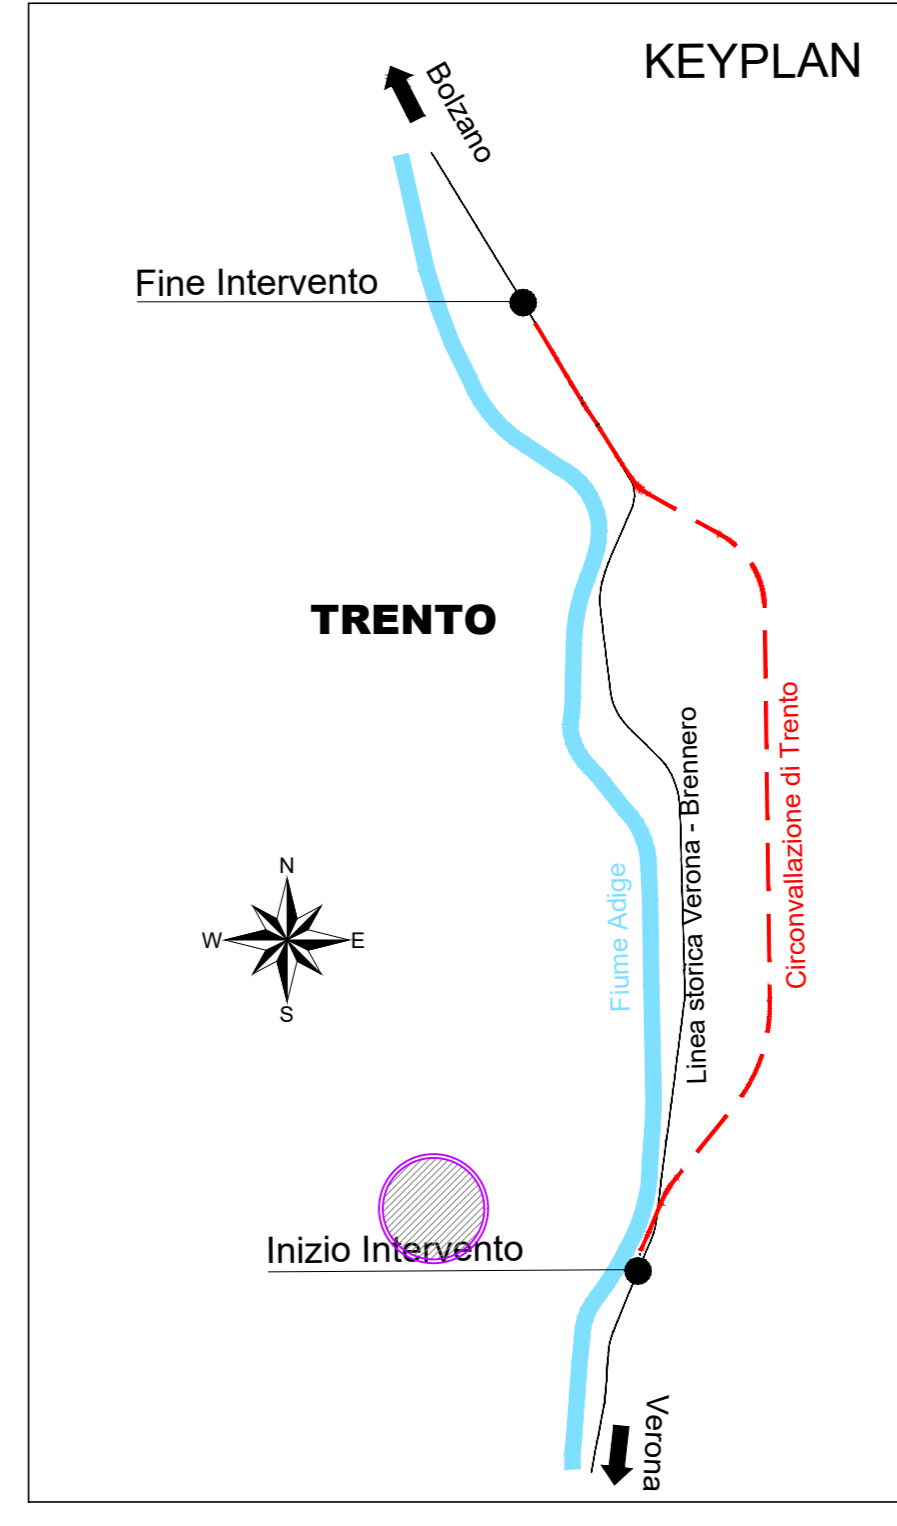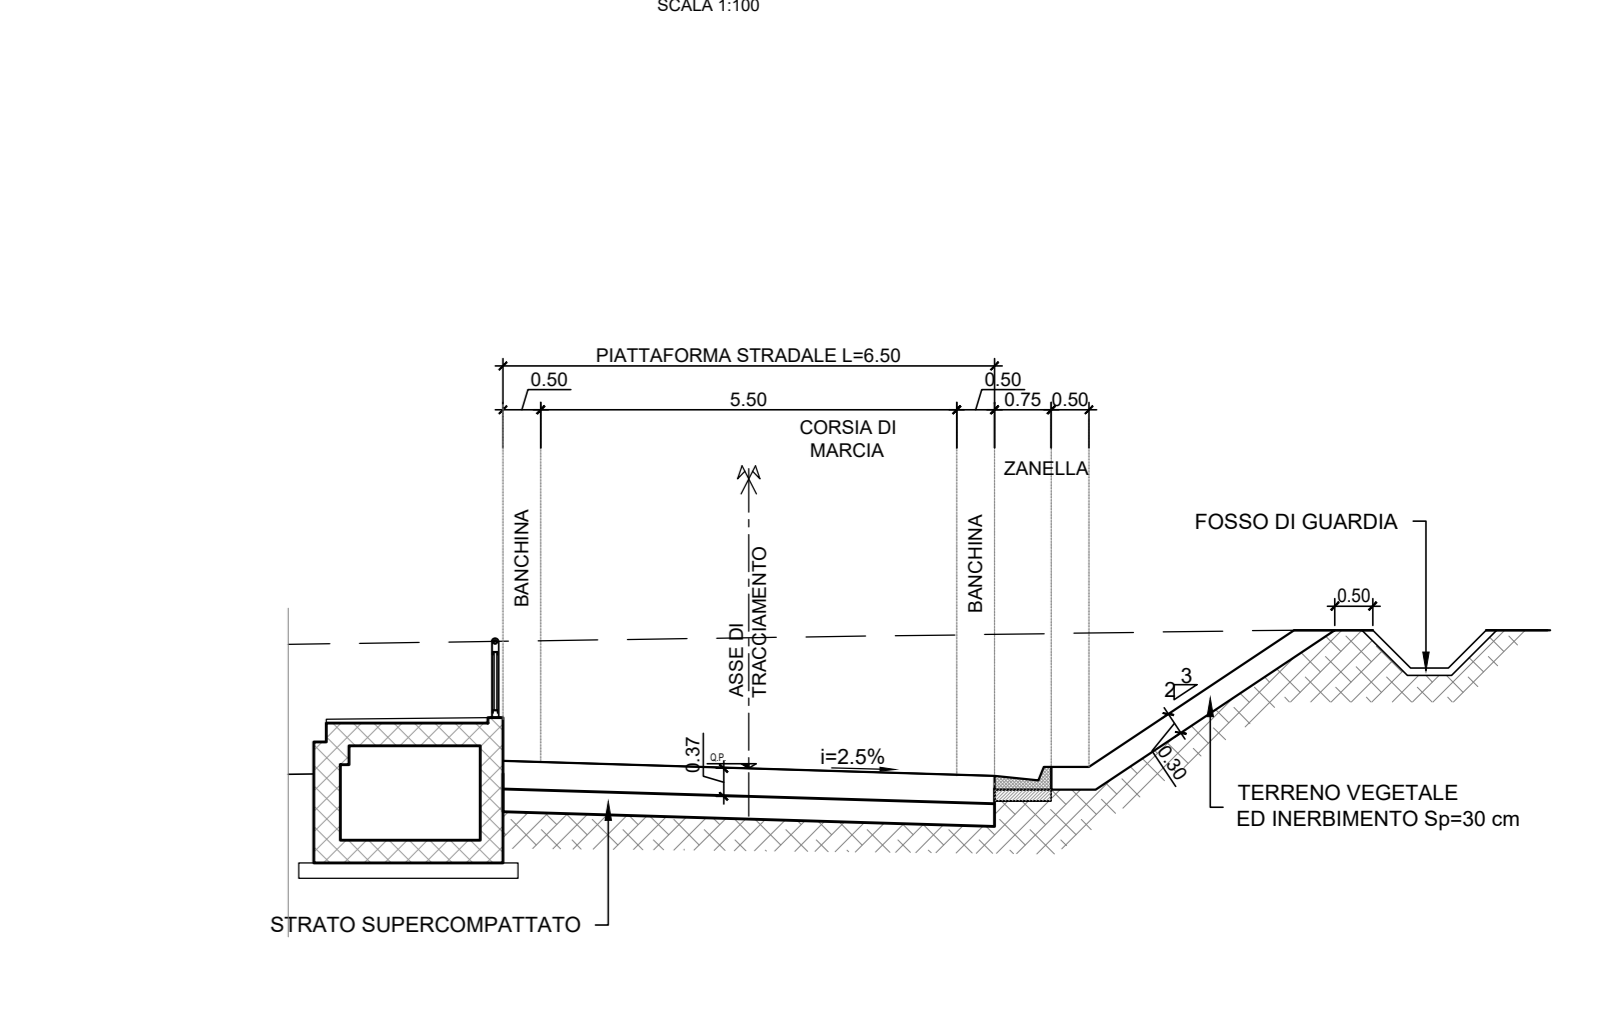

COMMITTENTE: **RFI** - INFRASTRUTTURE FERROVIARIE ITALIANE - GRUPPO FERROVIE DELLO STATO ITALIANE

PROGETTAZIONE: **ITALFERR** - GRUPPO FERROVIE DELLO STATO ITALIANE

U.O. COORDINAMENTO NO CAPTIVE E INGEGNERIA DI SISTEMA

PROGETTO DI FATTIBILITÀ TECNICA ED ECONOMICA

ASSE FERROVIARIO MONACO - VERONA

ACCESSO SUD ALLA GALLERIA DI BASE DEL BRENNERO QUADRUPPLICAZIONE DELLA LINEA FORTEZZA - VERONA

LOTTO 3A: CIRCONVALLAZIONE DI TRENTO

VIABILITÀ NV03 - Viabilità accesso area PES imbocco Sud Galleria Trento

Planimetria, profilo e sezione tipo

SCALA: varie

Rev.	Descrizione	Redatto	Data	Verificato	Data	Approvato	Data	Autore/Disegnato / Data
A	Emissione esecutiva	L.Diretti	Gennaio 2021	P.Di Genova	Gennaio 2021	C.Mazzocchi	Gennaio 2021	G. Iggero / G. G. 2021

File: IBO03AR10LZN030001A.dwg n. Ebb: