PLANIMETRIA DI TRACCIAMENTO
1/4

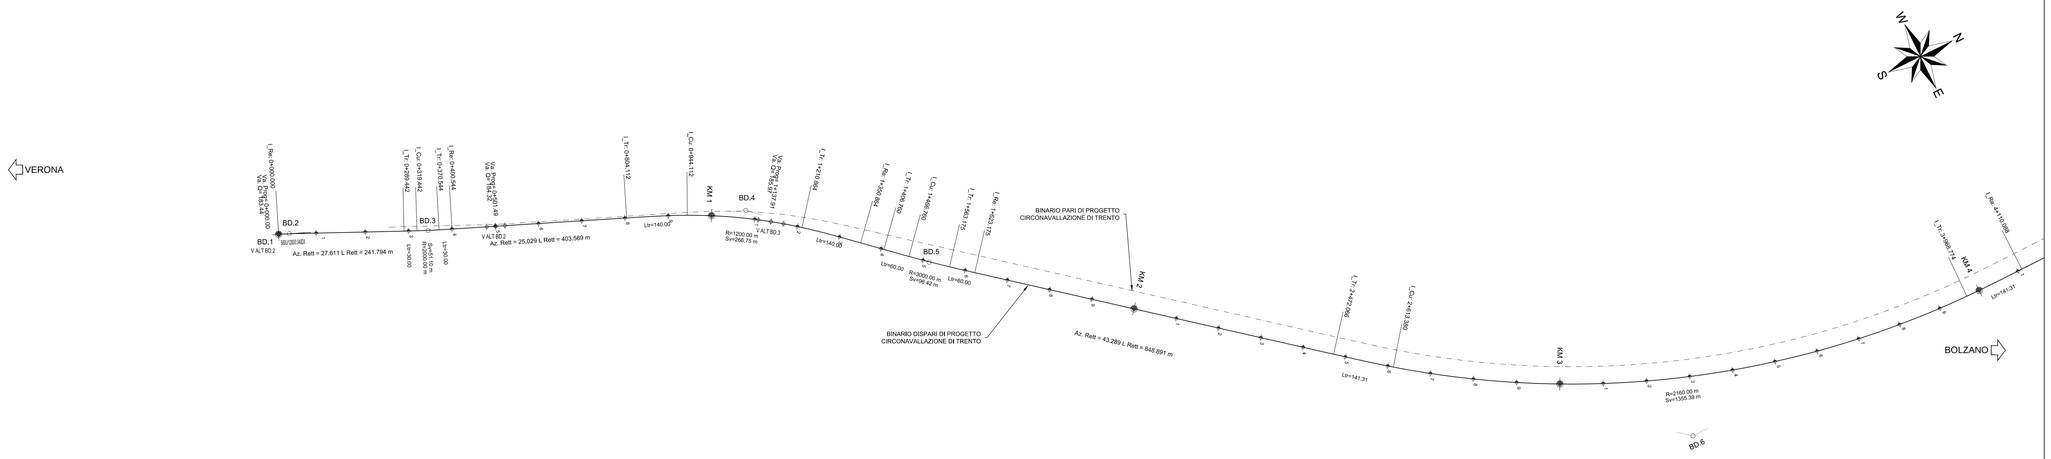

V ALT BD.1	
PR	0.000
QV	183.440

V ALT BD.2	
PR	501.491
QV	184.316
Pc	0.00175
Pu	0.00259
DP	0.00084
R	-50000.000
T	21.107
F	0.004
Pr_I	480.384
Pr_f	522.598

V ALT BD.3	
PR	1137.907
QV	185.965
Pc	0.00259
Pu	0.00200
DP	-0.00059
R	100000.000
T	29.500
F	-0.004
Pr_I	1108.407
Pr_f	1167.407

FERROVIA_ BD	
V PLAN BD.1	
X	1664060,337
Y	5094719,971
Azin	25,029408

FERROVIA_ BD			
V PLAN BD.2 - C.G.S. S60U/1200/0.040DX			
X	1664069,660	Azin	25,029408
Y	5094742,448	Azfin	27,610971
R(m)	1200,000	V(km/h)	100
Alfa	2,581564		
Alfa tot	2,581564		

FERROVIA_ BD			
V PLAN BD.3			
X	1664204,420	Azin	27,610971
Y	5095033,429	Azfin	25,029408
R(m)	-2000,000	V(km/h)	100
Sv(m)	51,102	Lt(m)	30,000
Alfa	1,629634	m(m)	0,019
Alfa tot	2,581564	H(mm)	40,0
Tarco	25,552		

FERROVIA_ BD			
V PLAN BD.4			
X	1664485,845	Azin	25,029408
Y	5095711,962	Azfin	46,608267
R(m)	1200,000	V(km/h)	150
Sv(m)	266,752	Lt(m)	140,000
Alfa	14,151628	m(m)	0,660
Alfa tot	21,578859	H(mm)	140,0
Tarco	133,928		

FERROVIA_ BD			
V PLAN BD.5			
X	1664779,679	Azin	46,608267
Y	5096038,901	Azfin	43,289033
R(m)	-3000,000	V(km/h)	150
Sv(m)	96,415	Lt(m)	60,000
Alfa	2,045994	m(m)	0,050
Alfa tot	3,319234	H(mm)	60,0
Tarco	48,212		

FERROVIA_ BD			
V PLAN BD.6			
X	1665916,335	Azin	43,289033
Y	5097444,554	Azfin	399,176343
R(m)	-2160,000	V(km/h)	200
Sv(m)	1355,394	Lt(m)	141,314
Alfa	39,947723	m(m)	0,385
Alfa tot	44,112690	H(mm)	140,0
Tarco	700,846		

KEYPLAN

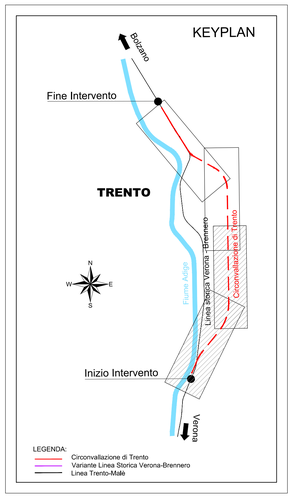

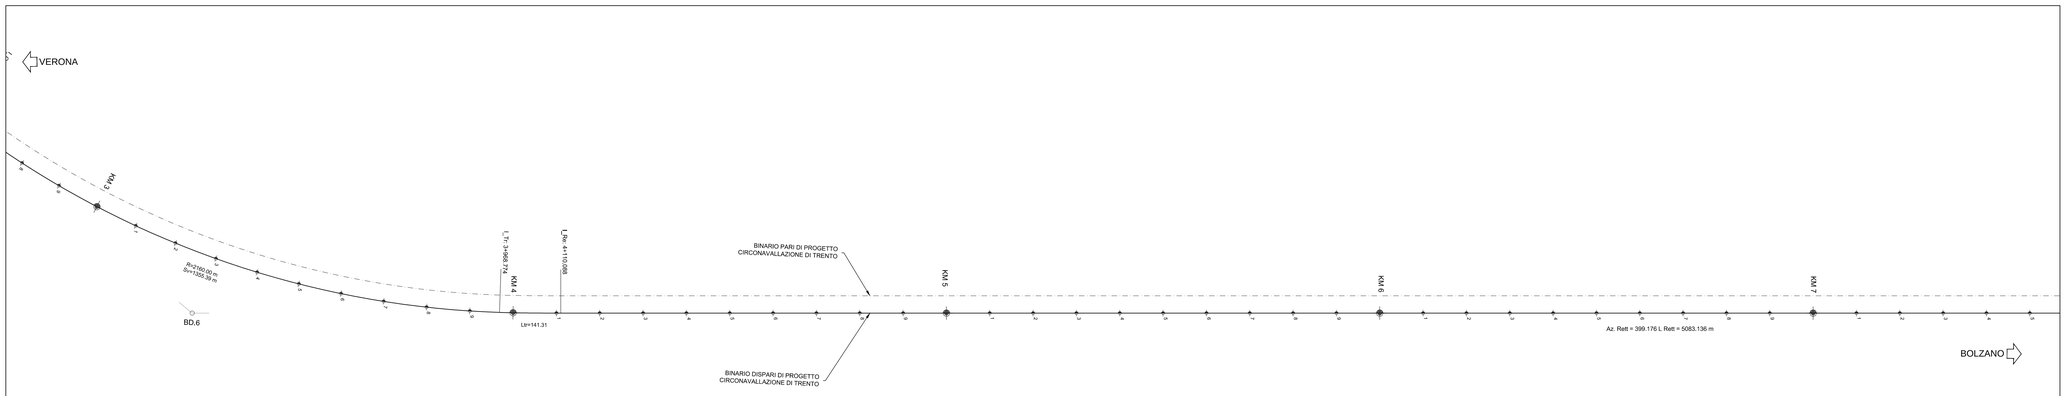

FERROVIA_ BD			
V PLAN BD.6			
X	1665916,335	Azin	43,289033
Y	5097444,554	Azfin	399,176343
R(m)	-2160,000	V(km/h)	200
Sv(m)	1355,394	Lt(m)	141,314
Alfa	39,947723	m(m)	0,385
Alfa tot	44,112690	H(mm)	140,0
Tarco	700,846		

PLANIMETRIA DI TRACCIAMENTO
2/4

COMMITTENTE:

RFI RETE FERROVIARIA ITALIANA
GRUPPO FERROVIE DELLO STATO ITALIANE

PROGETTAZIONE:

ITALFERR
GRUPPO FERROVIE DELLO STATO ITALIANE

CUP: J41C09000000005

U.O. COORDINAMENTO NO CAPTIVE E INGEGNERIA DI SISTEMA

PROGETTO DI FATTIBILITÀ TECNICA ED ECONOMICA

ASSE FERROVIARIO MONACO - VERONA

ACCESSO SUD ALLA GALLERIA DI BASE DEL BRENNERO
QUADRUPLICAMENTO DELLA LINEA FORTEZZA - VERONA

LOTTO 3A: CIRCONVALLAZIONE DI TRENTO

INFRASTRUTTURA
Circonvallazione di Trento Binario Dispari - Planimetria di tracciamento
Tavola 1 di 2

SCALA :
1:5000

COMMESSA	LOTTO	FASE	ENTE	TIPO DOC.	OPERA/DISCIPLINA	PROGR.	REV.
IB0Q	3A	R	10	P5	IF0008	003	A

Revis.	Descrizione	Redatto	Data	Verificato	Data	Approvato	Data	Autorizzato / Data
A	Emissione esecutiva	L.Dinelli	Gennaio 2021	P.Cordaro	Gennaio 2021	C.Mazzocchi	Gennaio 2021	G.Ingrosso Gennaio 2021

File: IB0Q3AR10P5IF0008003A.dwg

n. Elab.: