LEGENDA

LINEA STORICA

CIRCONVALLAZIONE DI TRENTO

TRENTO MALE'

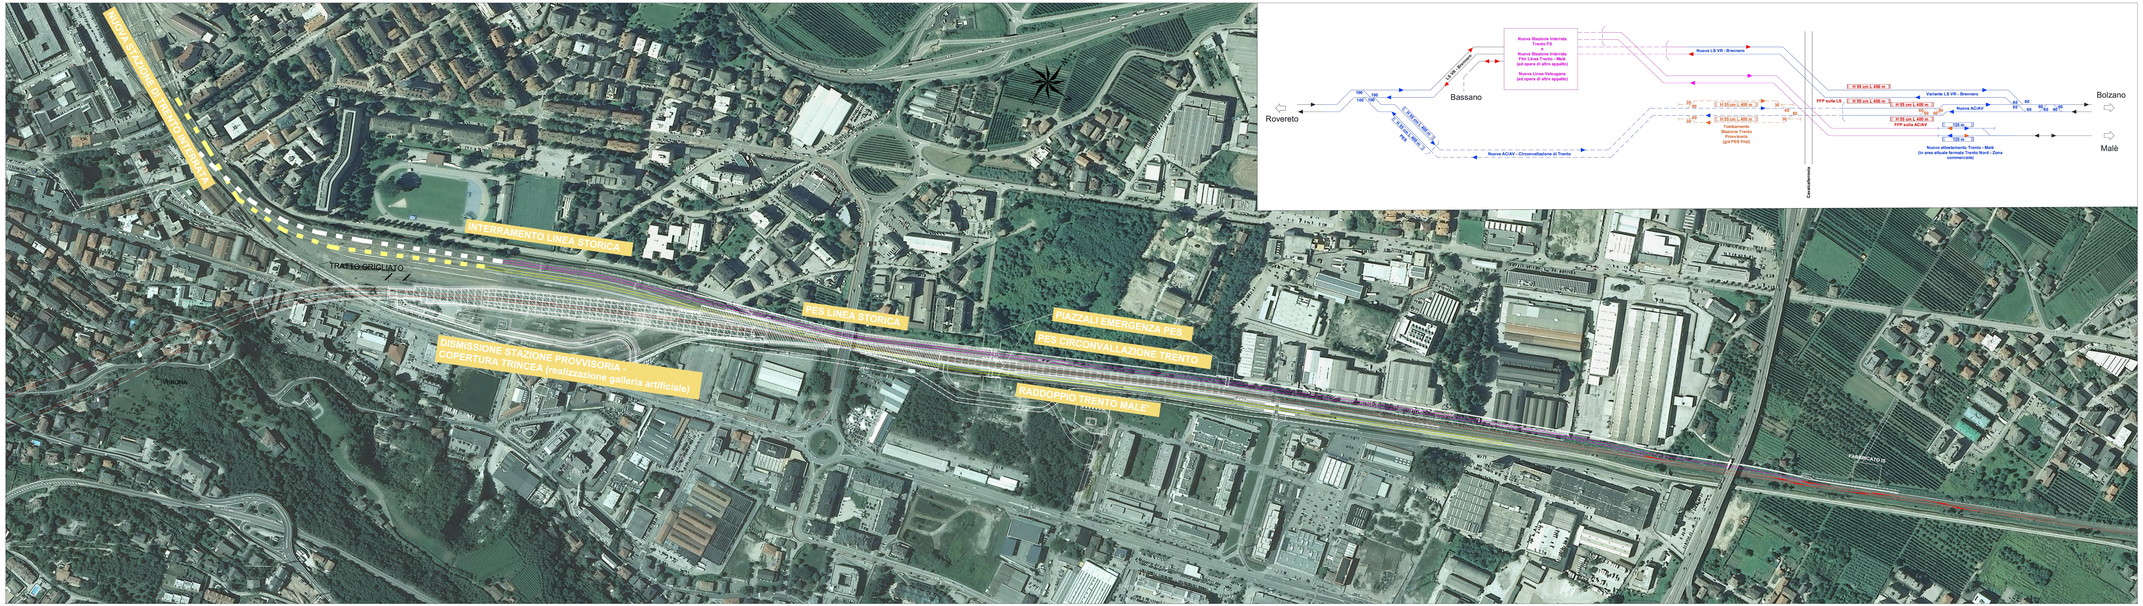

COMMITTENTE:

RFI RETE FERROVIARIA ITALIANA
GRUPPO FERROVIE DELLO STATO ITALIANE

PROGETTAZIONE:

ITALFERR
GRUPPO FERROVIE DELLO STATO ITALIANE

CUP: M1C0000000000

U.O. COORDINAMENTO NO CAPTIVE E INGEGNERIA DI SISTEMA

PROGETTO DI FATTIBILITÀ TECNICA ED ECONOMICA

ASSE FERROVIARIO MONACO - VERONA

ACCESSO SUD ALLA GALLERIA DI BASE DEL BRENNERO QUADRUPLICAMENTO DELLA LINEA FORTEZZA - VERONA

LOTTO 3A: CIRCONVALLAZIONE DI TRENTO

INFRASTRUTTURA

Planimetria illustrativa Lotto Funzionale C

SCALA: 1:2000

COMMESSA	LOTTO	FASE	ENTE	TIPO DOC.	OPERA/DISCIPLINA	PROGR.	REV.
IB0Q	3A	R	1.0	P6	IF0001	002	B

Rev.	Descrizione	Redatto	Data	Verificato	Data	Approvato	Data	Autorizzato / Data
A	Emissione esecutiva	L.Chiodi	Giugno 2021	P.Di Giorgio	Giugno 2021	C.Mazzocchi	Giugno 2021	G.Ingrassia Giugno 2021
B	Aggiornamento a seguito Tecnaria RFI	L.Chiodi	Giugno 2021	P.Di Giorgio	Giugno 2021	C.Mazzocchi	Giugno 2021	G.Ingrassia Giugno 2021

File: IB0Q3AR10RHF0001002B.dwg

n. Elab.: