ZONA ACQUAVIVA
PLANIMETRIA MACROFASE 1

SCALA 1:2000

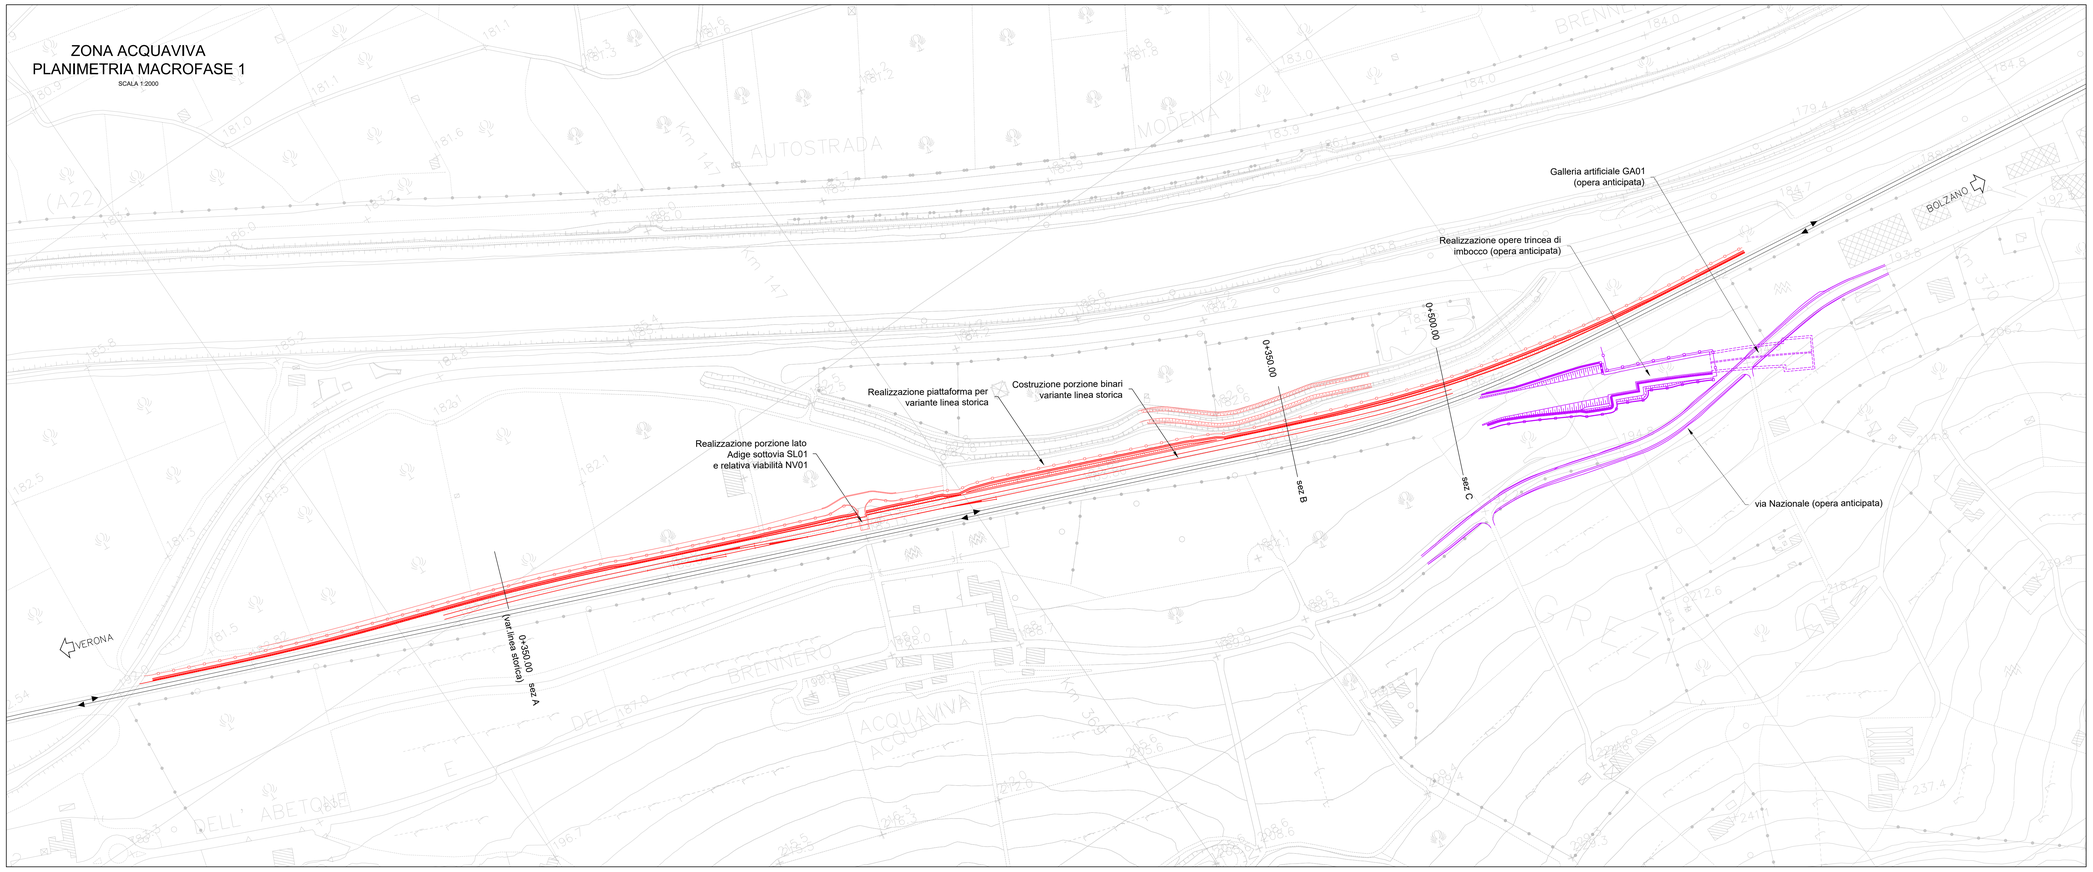

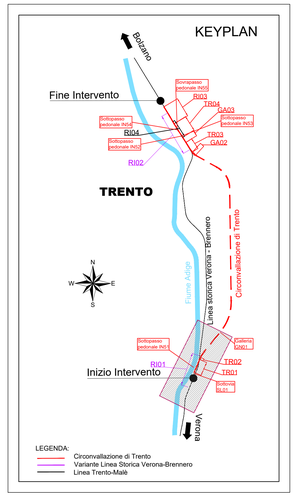

- BINARI ESISTENTI
- BINARI IN COSTRUZIONE
- OPERE IN COSTRUZIONE
- BINARI/OPERE IN DEMOLIZIONE
- BINARI COSTRUITI IN FASI PRECEDENTI
- OPERE COSTRUITE IN FASI PRECEDENTI
- BINARI PROVVISORI
- BINARI PROVVISORI COSTRUITI IN FASI PRECEDENTI
- OPERE ANTICIPATE

ZONA ACQUAVIVA
SEZIONI ILLUSTRATIVE MACROFASE 1

SCALA 1:200

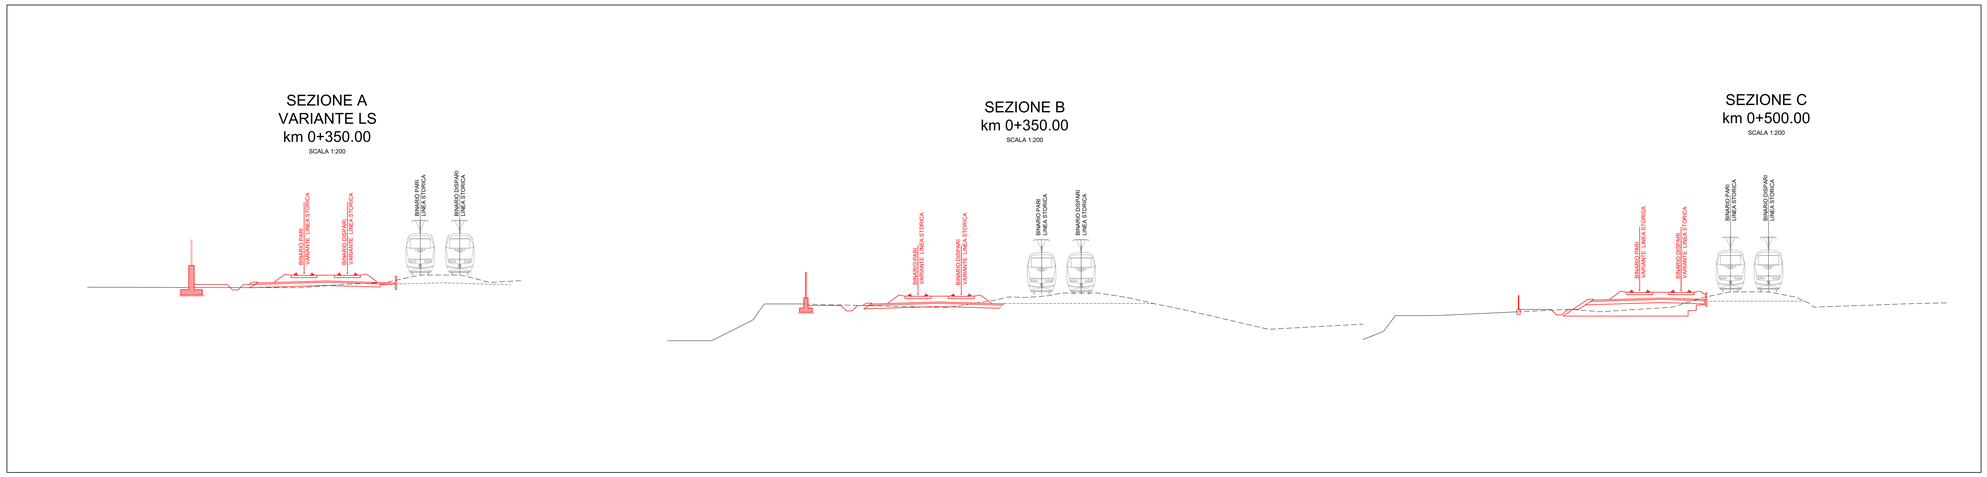

COMMITTENTE:

RFI RETE FERROVIARIA ITALIANA
GRUPPO FERROVIE DELLO STATO ITALIANE

PROGETTAZIONE:

ITALFERR
GRUPPO FERROVIE DELLO STATO ITALIANE

CUP: J41C09000000005

U.O. COORDINAMENTO NO CAPTIVE E INGEGNERIA DI SISTEMA

PROGETTO DI FATTIBILITÀ TECNICA ED ECONOMICA

ASSE FERROVIARIO MONACO - VERONA

ACCESSO SUD ALLA GALLERIA DI BASE DEL BRENNERO QUADRUPLICAMENTO DELLA LINEA FORTEZZA - VERONA

LOTTO 3A: CIRCONVALLAZIONE DI TRENTO

INFRASTRUTTURA
Macrofasi realizzative - Località Acquaviva
Planimetria macrofase 1

SCALA : 1:2000

COMMESSA	LOTTO	FASE	ENTE	TIPO DOC.	OPERA/DISCIPLINA	PROGR.	REV.
IB0Q	3A	R	10	P6	IF0004	001	B

Revis.	Descrizione	Redatto	Data	Verificato	Data	Approvato	Data	Autorizzato / Data
A	Emissione esecutiva	L.Dinelli	Gennaio 2021	P.Di Gennaro	Gennaio 2021	C.Mazzocchi	Gennaio 2021	G.Ingrosso Giugno 2021
B	Aggiornamento a seguito richiesta RFI	L.Dinelli	Giugno 2021	P.Di Gennaro	Giugno 2021	C.Mazzocchi	Giugno 2021	Ordine degli Ingegneri della Provincia di Roma n. 8788 Sez. A Settore Ingegneria Civile e Ambientale Dott. Ing. Giovanni Ingrosso

File: IB0Q3AR10P6IF0004001B.dwg | n. Elab.: