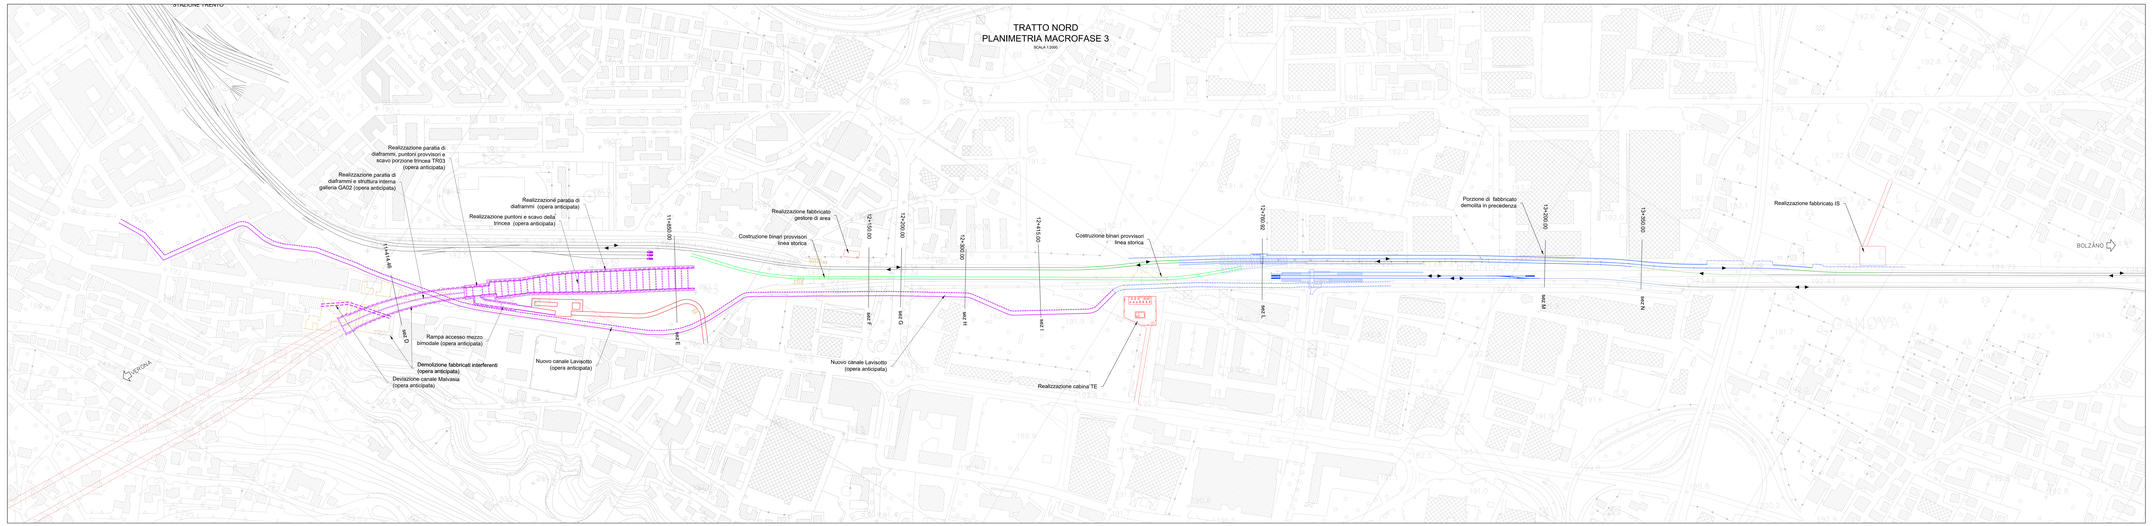
TRATTO NORD
PLANIMETRIA MACROFASE 3
SCALA 1:2000
STAZIONE TRENTO
Realizzazione paratia di diaframmi, puntoni provvisori e scavo porzione trincea TR03 (opera anticipata)
Realizzazione paratia di diaframmi e strutture interne galleria GA02 (opera anticipata)
Realizzazione paratia di diaframmi (opera anticipata)
Realizzazione puntoni e scavo della trincea (opera anticipata)
Realizzazione fabbricato gestore di area
Costruzione binari provvisori linea storica
Costruzione binari provvisori linea storica
Porzione di fabbricato demolita in precedenza
Realizzazione fabbricato IS
Rampa accesso mezzo bimodale (opera anticipata)
Demolizione fabbricati interferenti (opera anticipata).
Deviazione canale Malvasia (opera anticipata)
Nuovo canale Lavisotto (opera anticipata)
Nuovo canale Lavisotto (opera anticipata)
Realizzazione cabina TE
VERONA
BOLZANO
PALOMARA
km 11+400.00
km 11+600.00
km 11+800.00
km 12+000.00
km 12+200.00
km 12+400.00
km 12+600.00
km 12+800.00
km 13+000.00
km 13+200.00
km 13+400.00
km 13+600.00
km 13+800.00
km 14+000.00
km 14+200.00
km 14+400.00
km 14+600.00
km 14+800.00
km 15+000.00
km 15+200.00
km