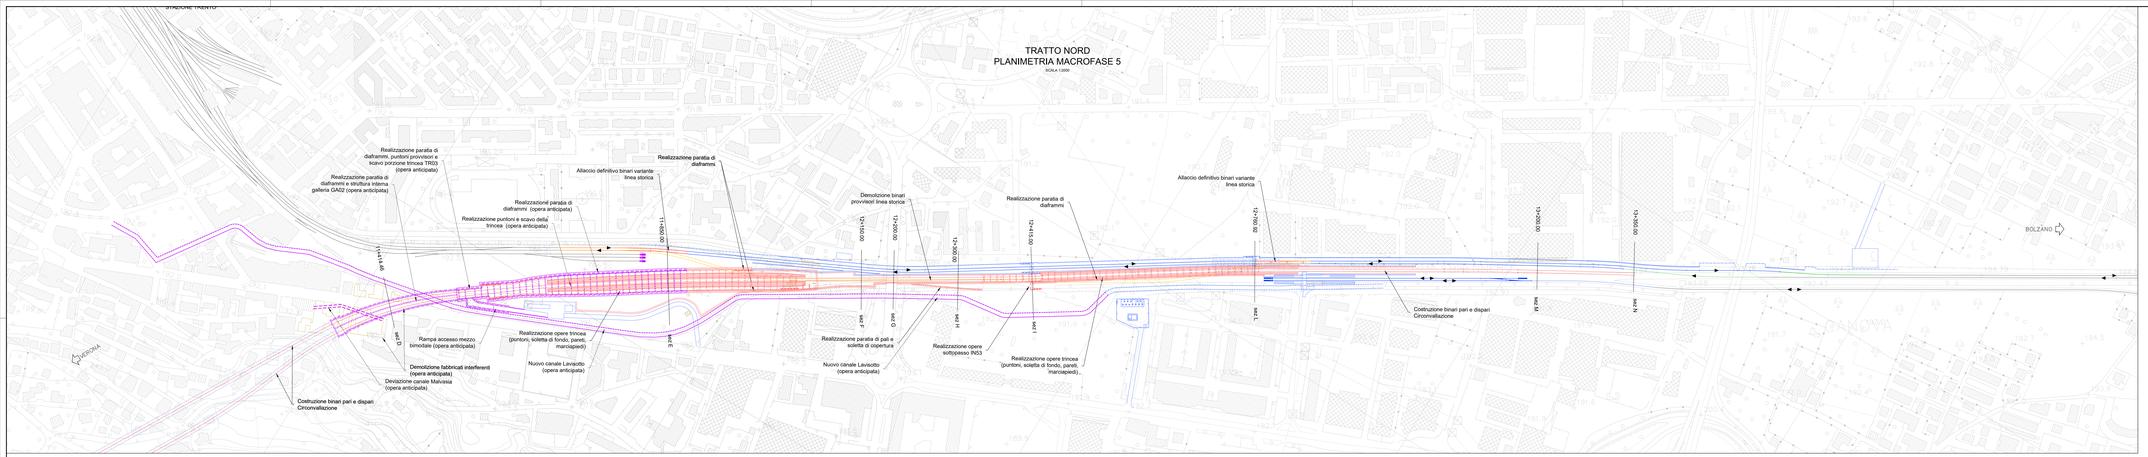

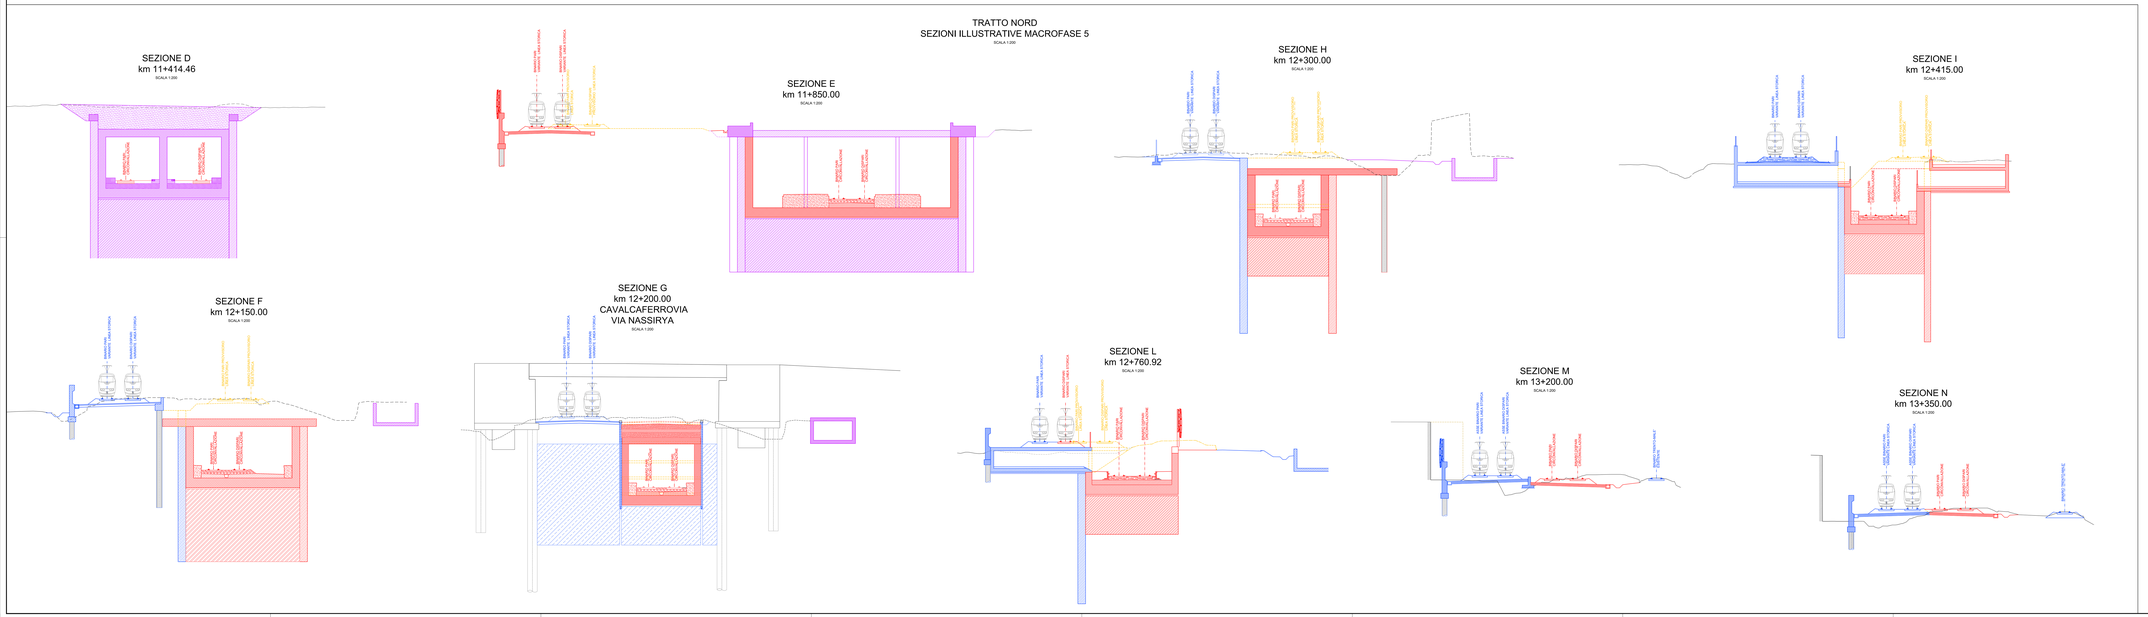

- BINARI ESISTENTI
- BINARI IN COSTRUZIONE
- OPERE IN COSTRUZIONE
- BINARI/OPERE IN DEMOLIZIONE
- BINARI COSTRUITI IN FASI PRECEDENTI
- OPERE COSTRUITE IN FASI PRECEDENTI
- BINARI PROVVISORI
- BINARI PROVVISORI COSTRUITI IN FASI PRECEDENTI
- OPERE ANTICIPATE

COMMITTENTE:

RFI RETE FERROVIARIA ITALIANA
GRUPPO FERROVIE DELLO STATO ITALIANE

PROGETTAZIONE:

ITALFERR
GRUPPO FERROVIE DELLO STATO ITALIANE

CUP: J41C89000000005

U.O. COORDINAMENTO NO CAPTIVE E INGEGNERIA DI SISTEMA

PROGETTO DI FATTIBILITÀ TECNICA ED ECONOMICA

ASSE FERROVIARIO MONACO - VERONA

ACCESSO SUD ALLA GALLERIA DI BASE DEL BRENNERO QUADRUPLICAMENTO DELLA LINEA FORTEZZA - VERONA

LOTTO 3A: CIRCONVALLAZIONE DI TRENTO

INFRASTRUTTURA
Macrofasi realizzative - Tratto Nord
Planimetria macrofase 5

SCALA: 1:2000

COMMESSA	LOTTO	FASE	ENTE	TIPO DOC.	OPERA/DISCIPLINA	PROGR.	REV.
IB0Q	3A	R	10	P6	IF0004	01D	B

Rev.	Descrizione	Redatto	Data	Verificato	Data	Approvato	Data	Autorizzato	Data
A	Emissione esecutiva	L.Cinelli	Gennaio 2021	P.Di Germanio	Gennaio 2021	C.Mastrorilli	Gennaio 2021	G.Di Giuseppe	Gennaio 2021
B	Aggiornamento a seguito rilascio NT	L.Cinelli	Giugno 2021	P.Di Germanio	Giugno 2021	C.Mastrorilli	Giugno 2021	G.Di Giuseppe	Giugno 2021

File: IB0Q04F10PRF0004001B.dwg

n. Elab.: