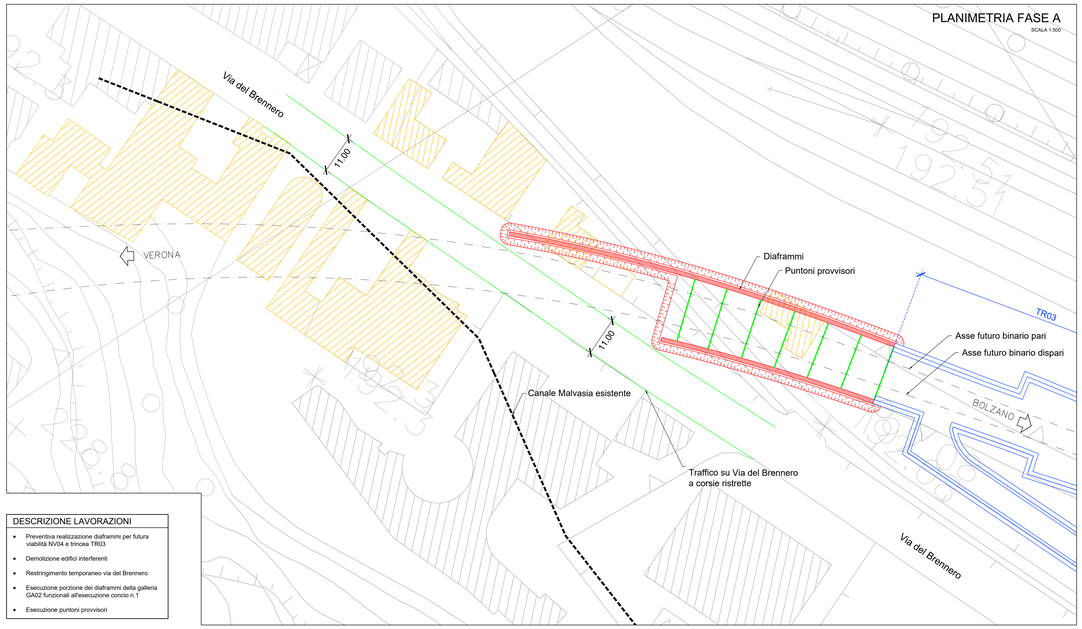

DESCRIZIONE LAVORAZIONI

- Preventiva realizzazione diaframmi per futura viabilità NV04 e trincea TR03
- Demolizione edifici interferenti
- Restringimento temporaneo via del Brennero
- Esecuzione porzione dei diaframmi della galleria GA02 funzionali all'esecuzione concio n.1
- Esecuzione puntoni provvisori

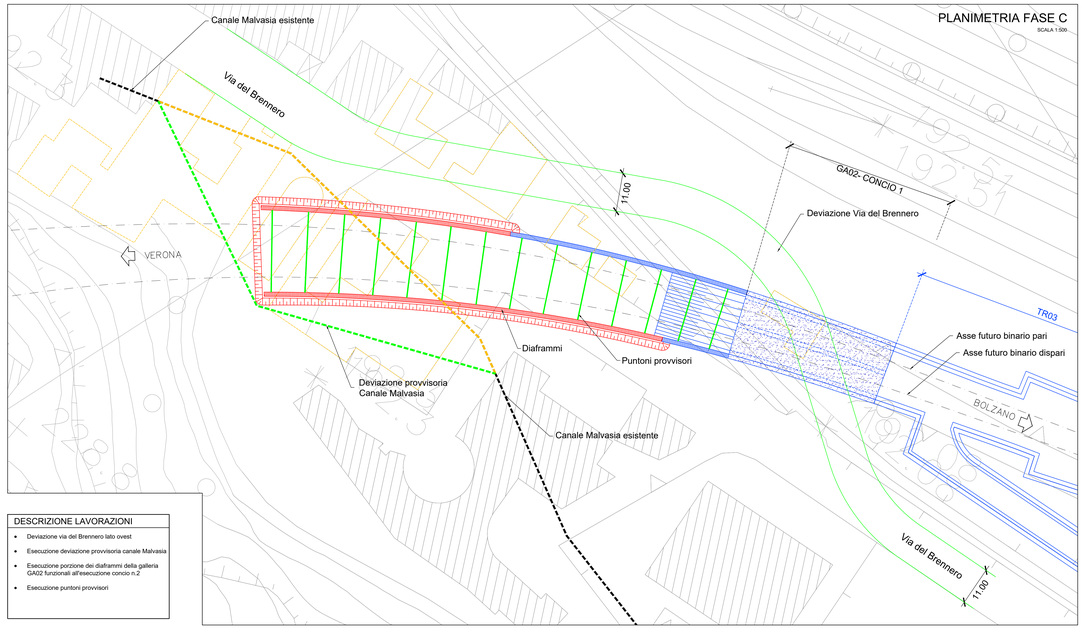

DESCRIZIONE LAVORAZIONI

- Deviazione via del Brennero lato ovest
- Esecuzione deviazione provvisoria canale Malvasia
- Esecuzione porzione dei diaframmi della galleria GA02 funzionali all'esecuzione concio n.2
- Esecuzione puntoni provvisori

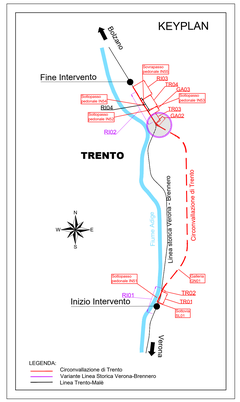

LEGENDA

- OPERE ESISTENTI
- OPERE IN COSTRUZIONE
- OPERE PROVVISORIE
- OPERE COSTRUITE NELLA FASE PRECEDENTE
- OPERE DEMOLITE

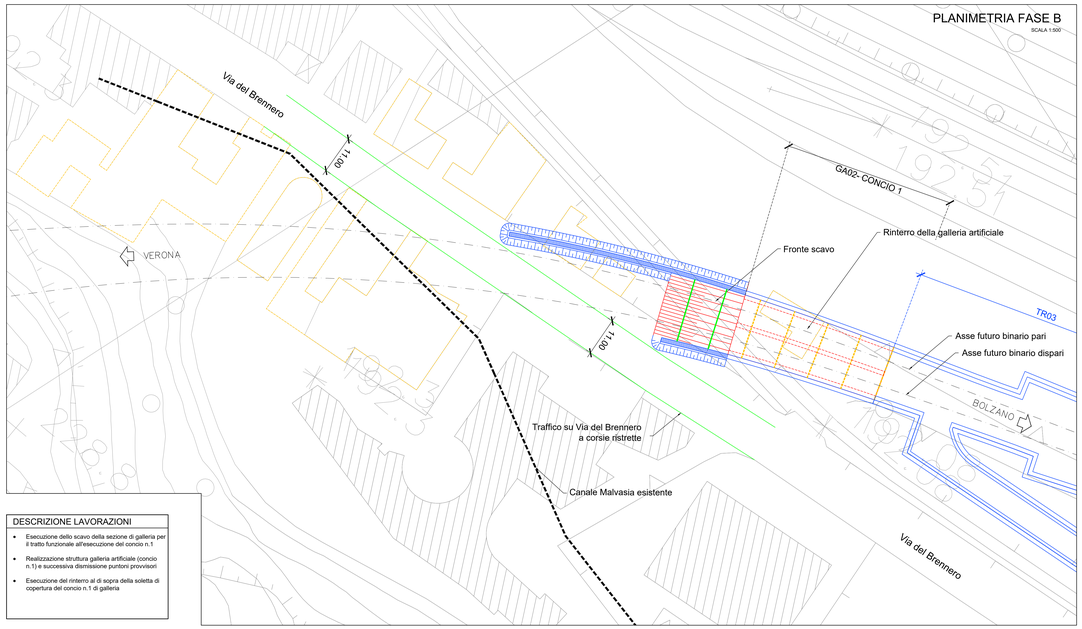

DESCRIZIONE LAVORAZIONI

- Esecuzione dello scavo della sezione di galleria per il tratto funzionale all'esecuzione del concio n.1
- Realizzazione struttura galleria artificiale (concio n.1) e successiva dismissione puntoni provvisori
- Esecuzione del rinterro al di sopra della soletta di copertura del concio n.1 di galleria

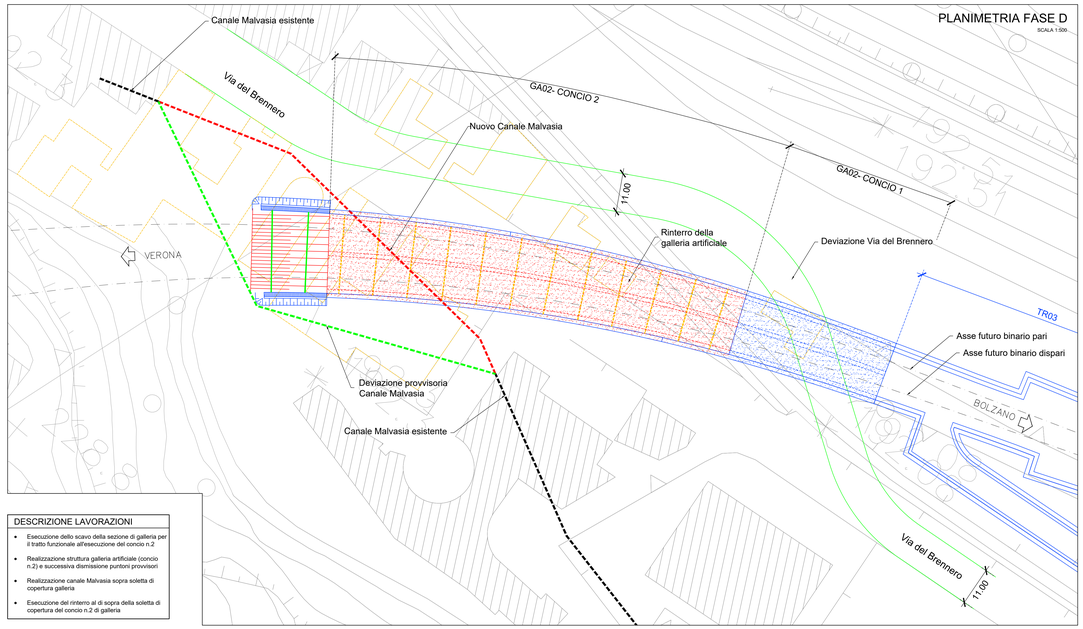

DESCRIZIONE LAVORAZIONI

- Esecuzione dello scavo della sezione di galleria per il tratto funzionale all'esecuzione del concio n.2
- Realizzazione struttura galleria artificiale (concio n.2) e successiva dismissione puntoni provvisori
- Realizzazione canale Malvasia sopra soletta di copertura galleria
- Esecuzione del rinterro al di sopra della soletta di copertura del concio n.2 di galleria

NOTA: Per la sequenza delle lavorazioni relative ad una singola sezione di galleria, vedasi schema di fasi in sezione trasversale riportata nel documento IB0Q.3A.R.10.PZ.GA.02.0.0.003

COMMITTENTE:

RFI RETE FERROVIARIA ITALIANA
GRUPPO FERROVIE DELLO STATO ITALIANE

PROGETTAZIONE:

ITALFERR
GRUPPO FERROVIE DELLO STATO ITALIANE

CUP: J41C09000000005

U.O. COORDINAMENTO NO CAPTIVE E INGEGNERIA DI SISTEMA

PROGETTO DI FATTIBILITÀ TECNICA ED ECONOMICA

ASSE FERROVIARIO MONACO - VERONA

ACCESSO SUD ALLA GALLERIA DI BASE DEL BRENNERO QUADRUPLICAMENTO DELLA LINEA FORTEZZA - VERONA

LOTTO 3A: CIRCONVALLAZIONE DI TRENTO

OPERE CIVILI
Galleria GA02: fasi costruttive
Tavola 1

SCALA : 1:500/200

COMMESSA	LOTTO	FASE	ENTE	TIPO DOC.	OPERA/DISCIPLINA	PROGR.	REV.
IB0Q	3A	R	10	PZ	GA0200	00 2	B

Revis.	Descrizione	Redatto	Data	Verificato	Data	Approvato	Data	Autorizzato / Data
A	Emissione esecutiva	P.Quadrino	Gennaio 2021	D.Petrucci	Gennaio 2021	C.Mazzocchi	Gennaio 2021	L.Berardi Giugno 2021
B	Aggiornamento a seguito richieste RFI	P.Quadrino	Giugno 2021	G.Creta	Giugno 2021	C.Mazzocchi	Giugno 2021	

File: IB0Q3AR10PZGA0200002B.dwg

n. Elab.: