




SEZIONE A  
VARIANTE LINEA STORICA  
km 0+350.00  
SCALA 1:200

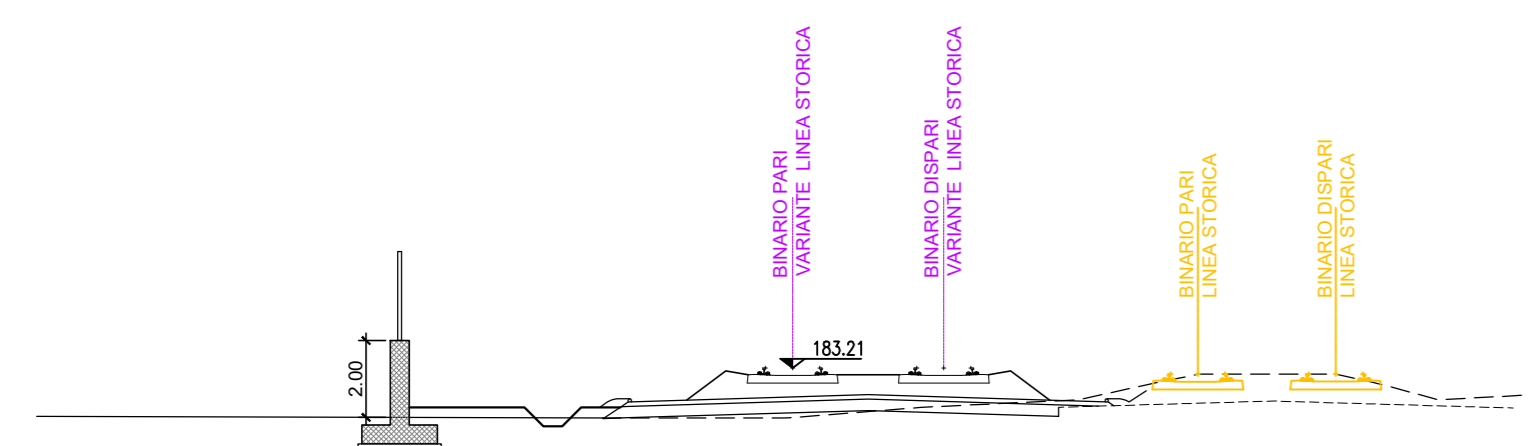

SEZIONE B  
km 0+350.00  
SCALA 1:200

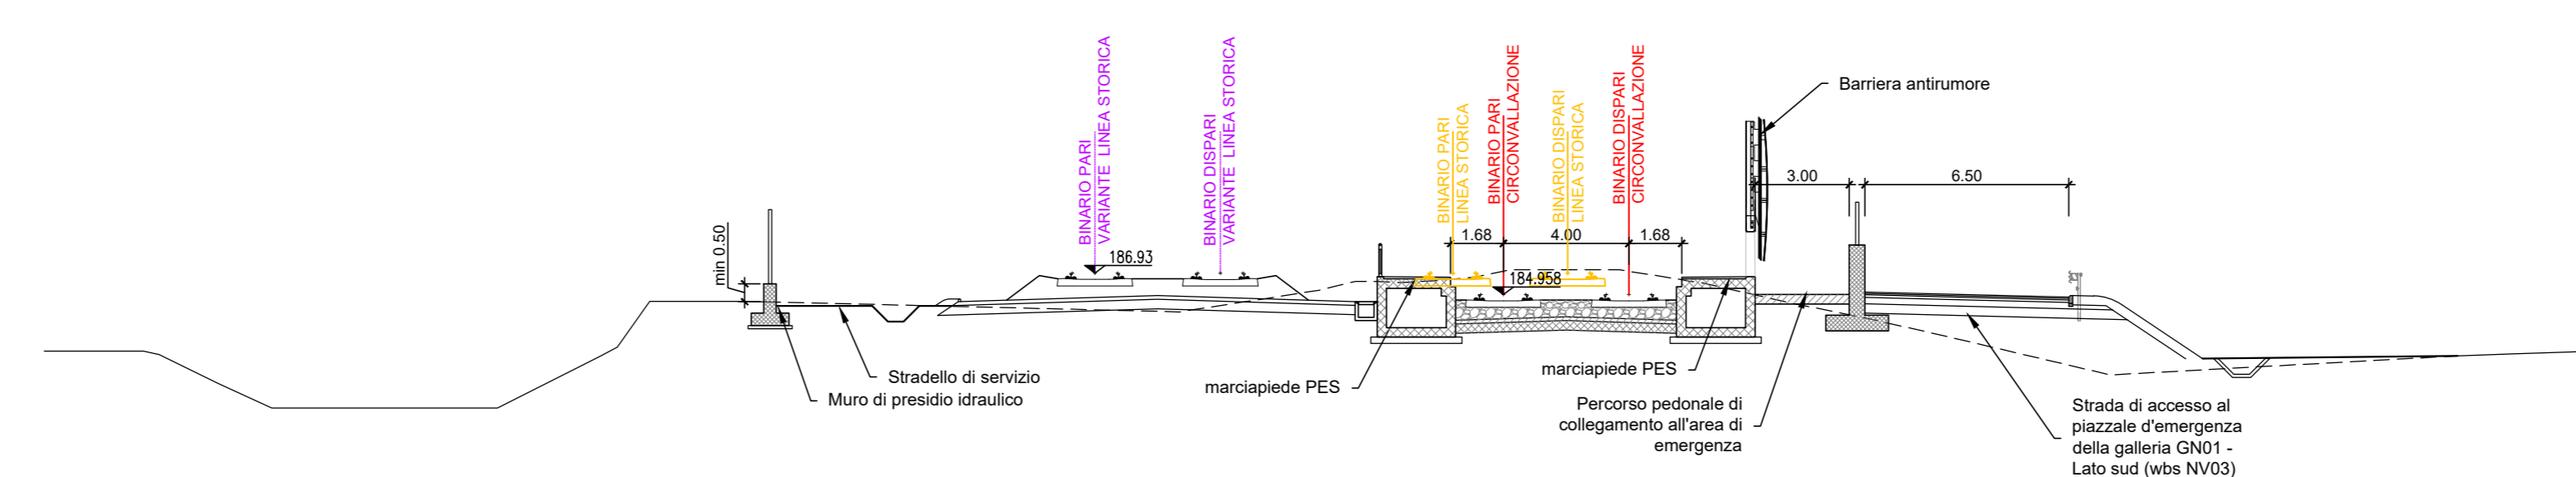

SEZIONE C  
km 0+500.00  
SCALA 1:200

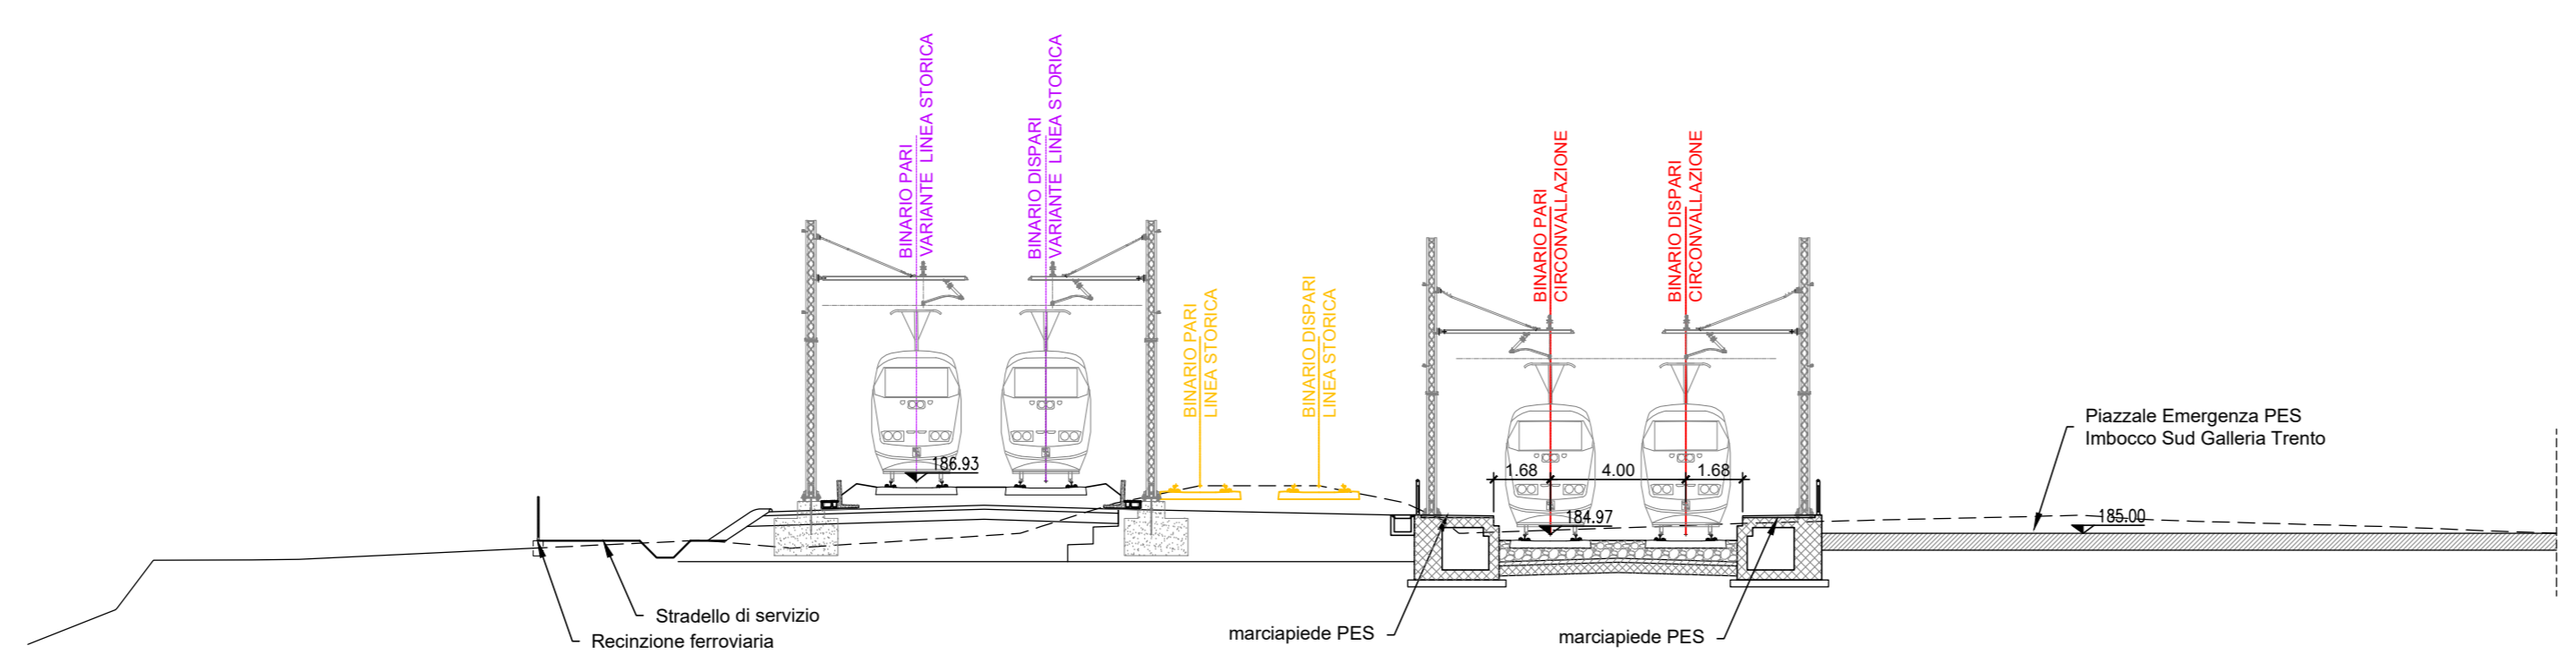

COMMITTENTE:  
  
 RETE FERROVIARIA ITALIANA  
 GRUPPO FERROVIE DELLO STATO ITALIANE

PROGETTAZIONE:  
  
 GRUPPO FERROVIE DELLO STATO ITALIANE

CUP: J41C0000000005

**U.O. COORDINAMENTO NO CAPTIVE E INGEGNERIA DI SISTEMA**

**PROGETTO DI FATTIBILITÀ TECNICA ED ECONOMICA**

**ASSE FERROVIARIO MONACO - VERONA**

**ACCESSO SUD ALLA GALLERIA DI BASE DEL BRENNERO**  
**QUADRUPPLICAMENTO DELLA LINEA FORTEZZA - VERONA**

**LOTTO 3A: CIRCONVALLAZIONE DI TRENTO**  
 Infrastruttura  
 Circonvallazione di Trento - Sezioni trasversali caratteristiche  
 Tavola 1

SCALA: 1:200

Rev.	Descrizione	Redatto	Data	Verificato	Data	Approvato	Data	Autorizzato / Data
A	Emissione esecutiva	L. Delli	Gennaio 2021	P. Di Giovanni	Gennaio 2021	C. Mazzocchi	Gennaio 2021	G. Scarpato Gennaio 2021

File: IBO03AR10W9F001001A.dwg n. Elab.: