
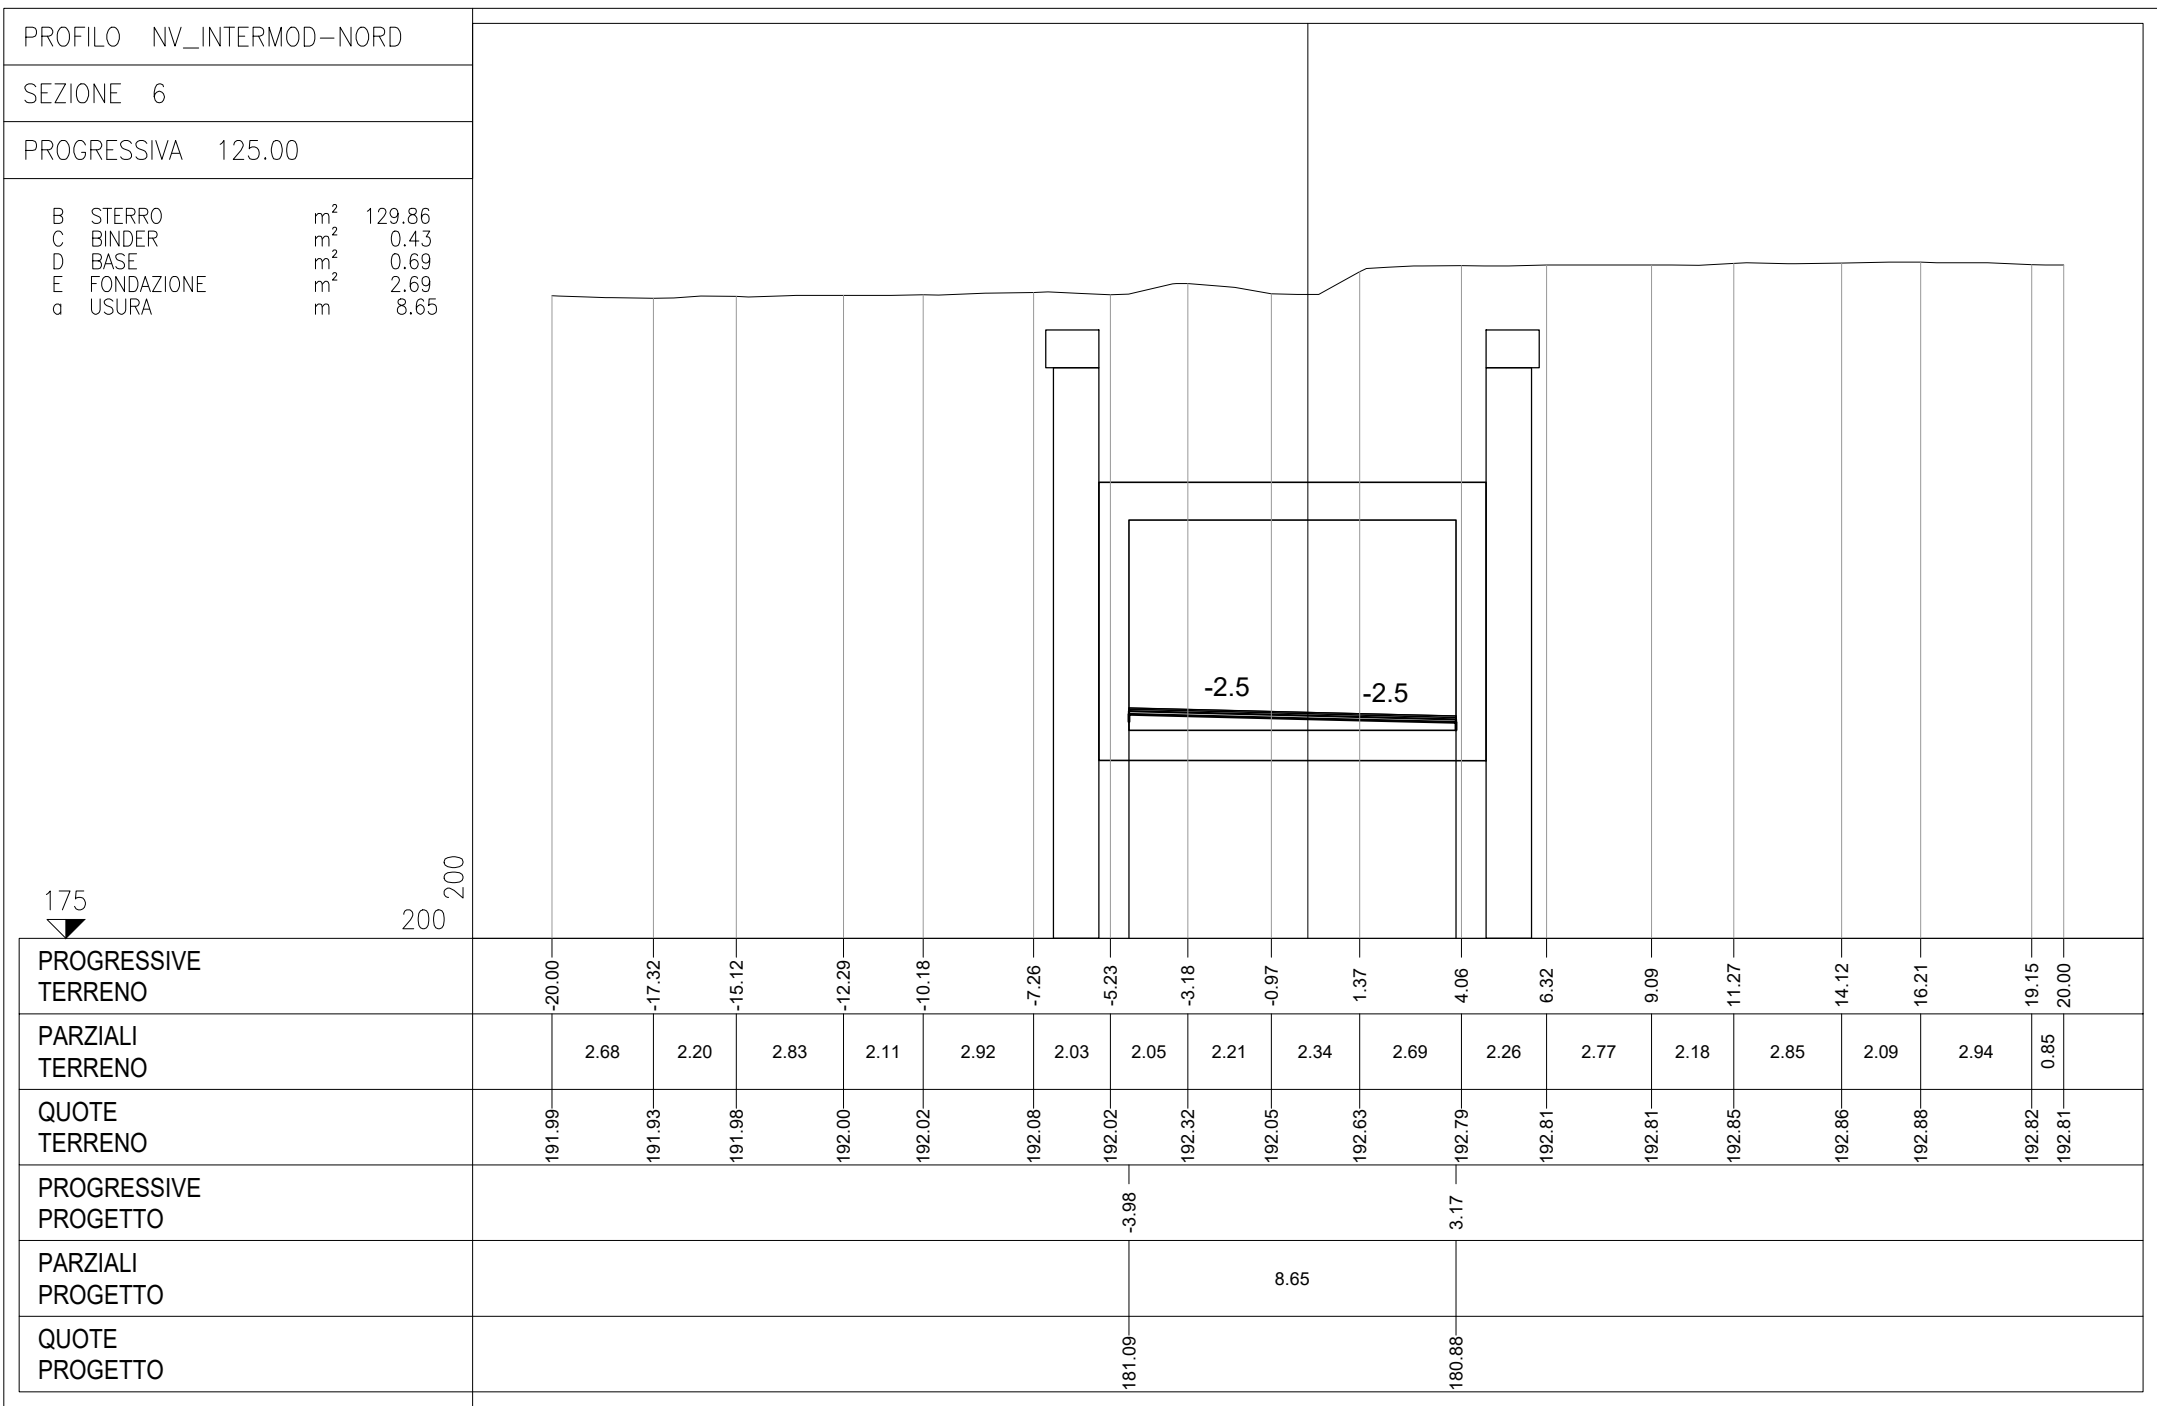
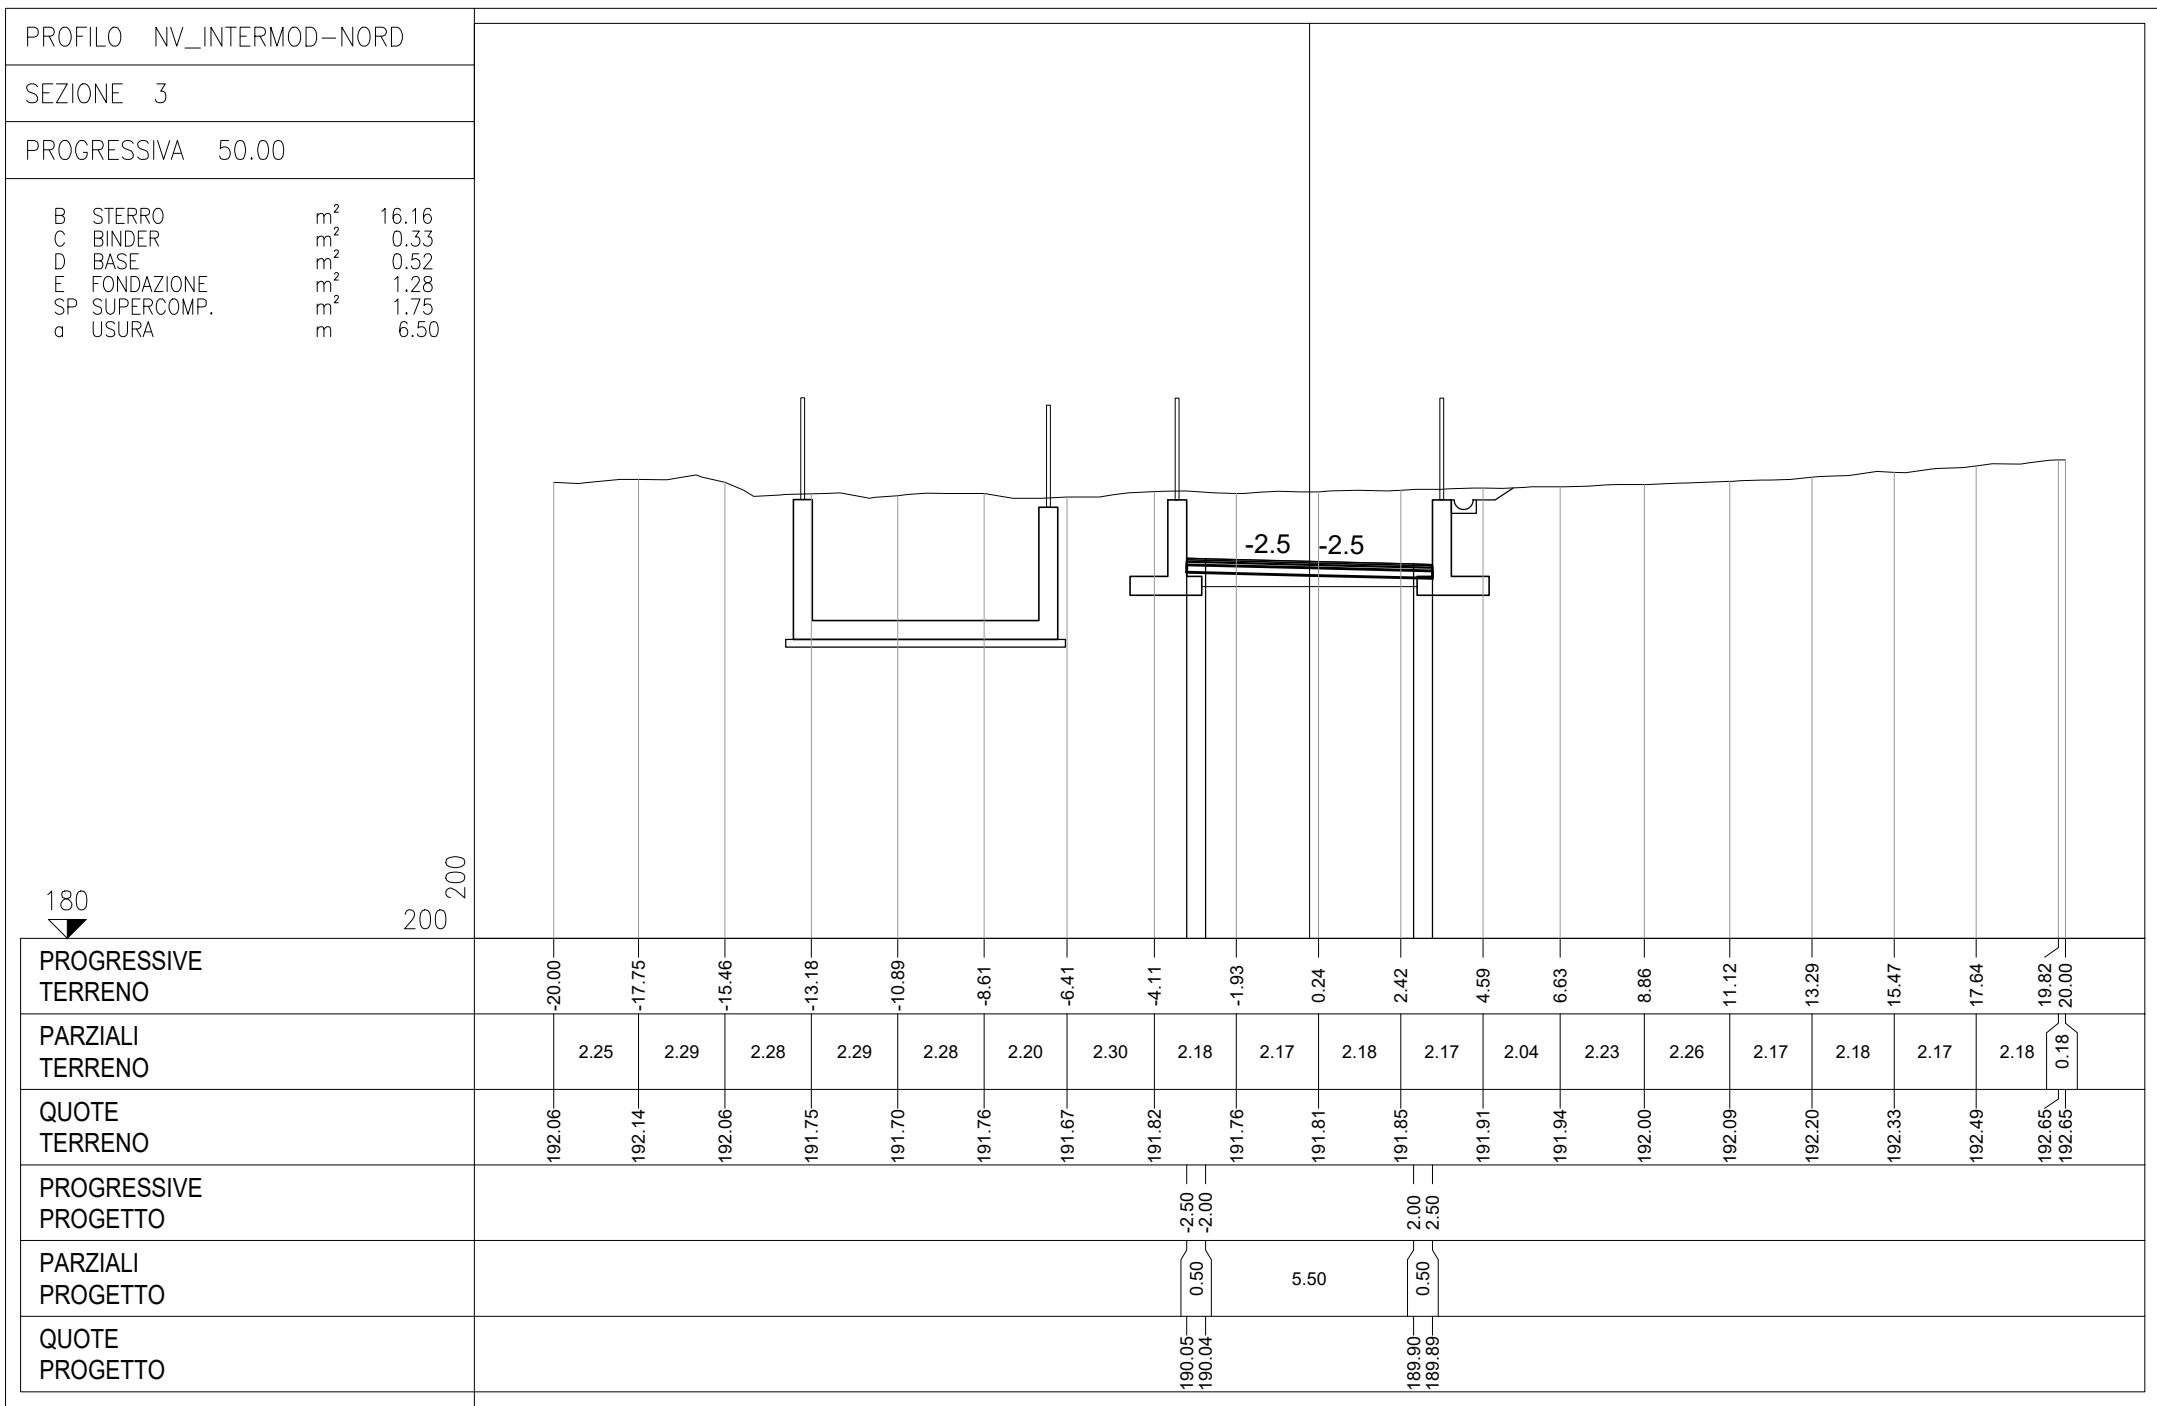
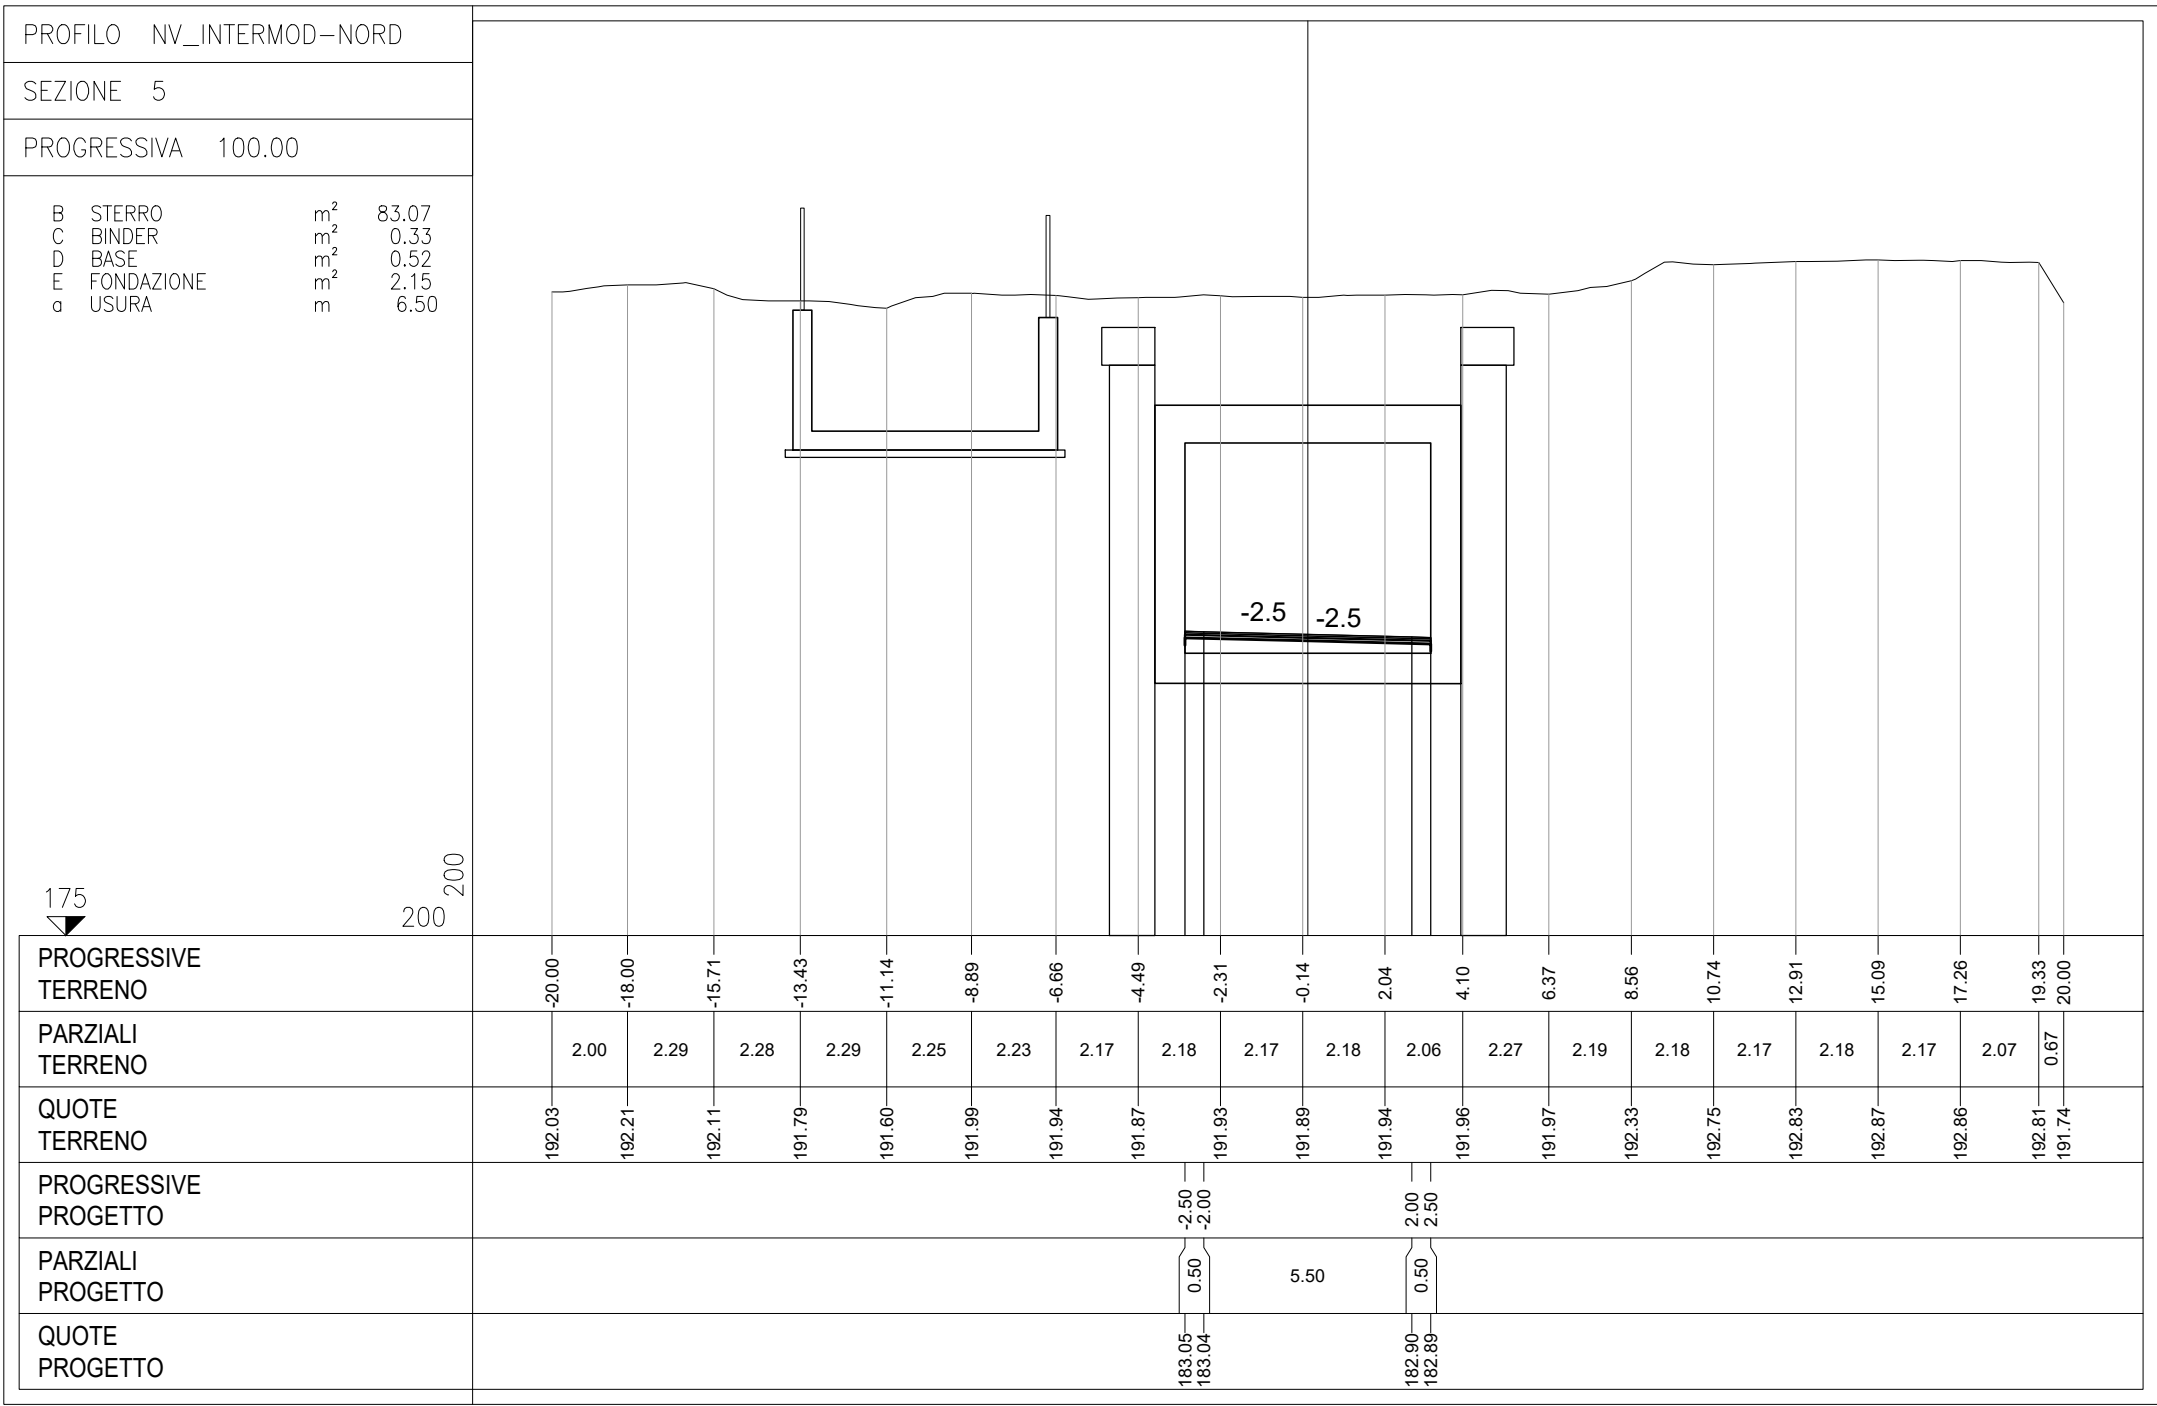
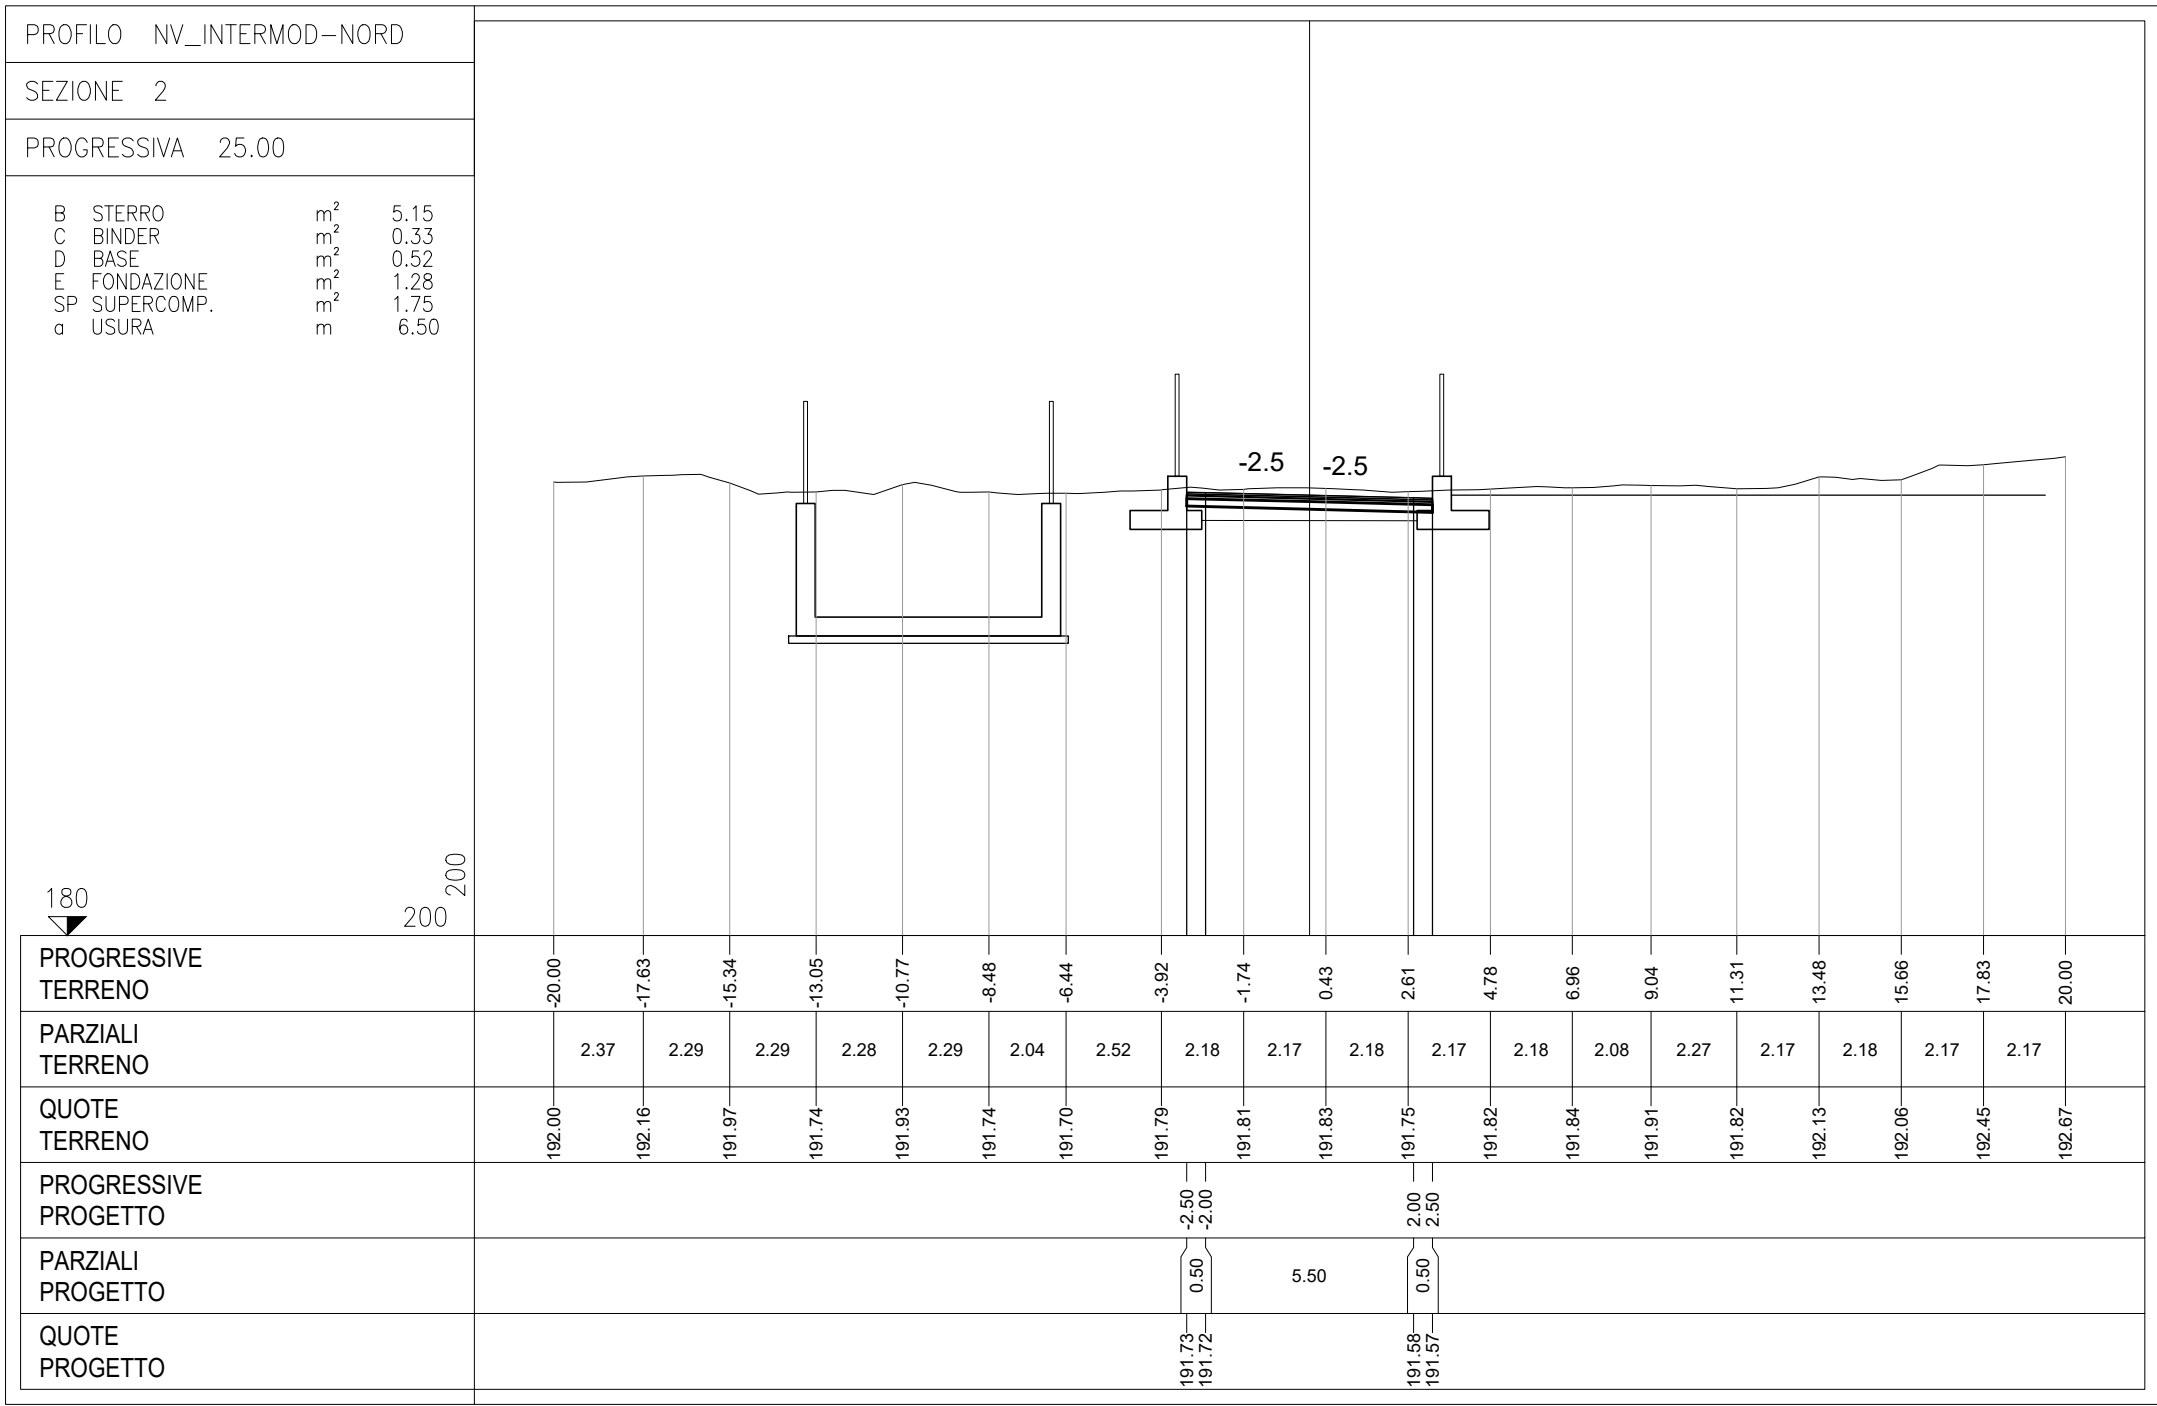
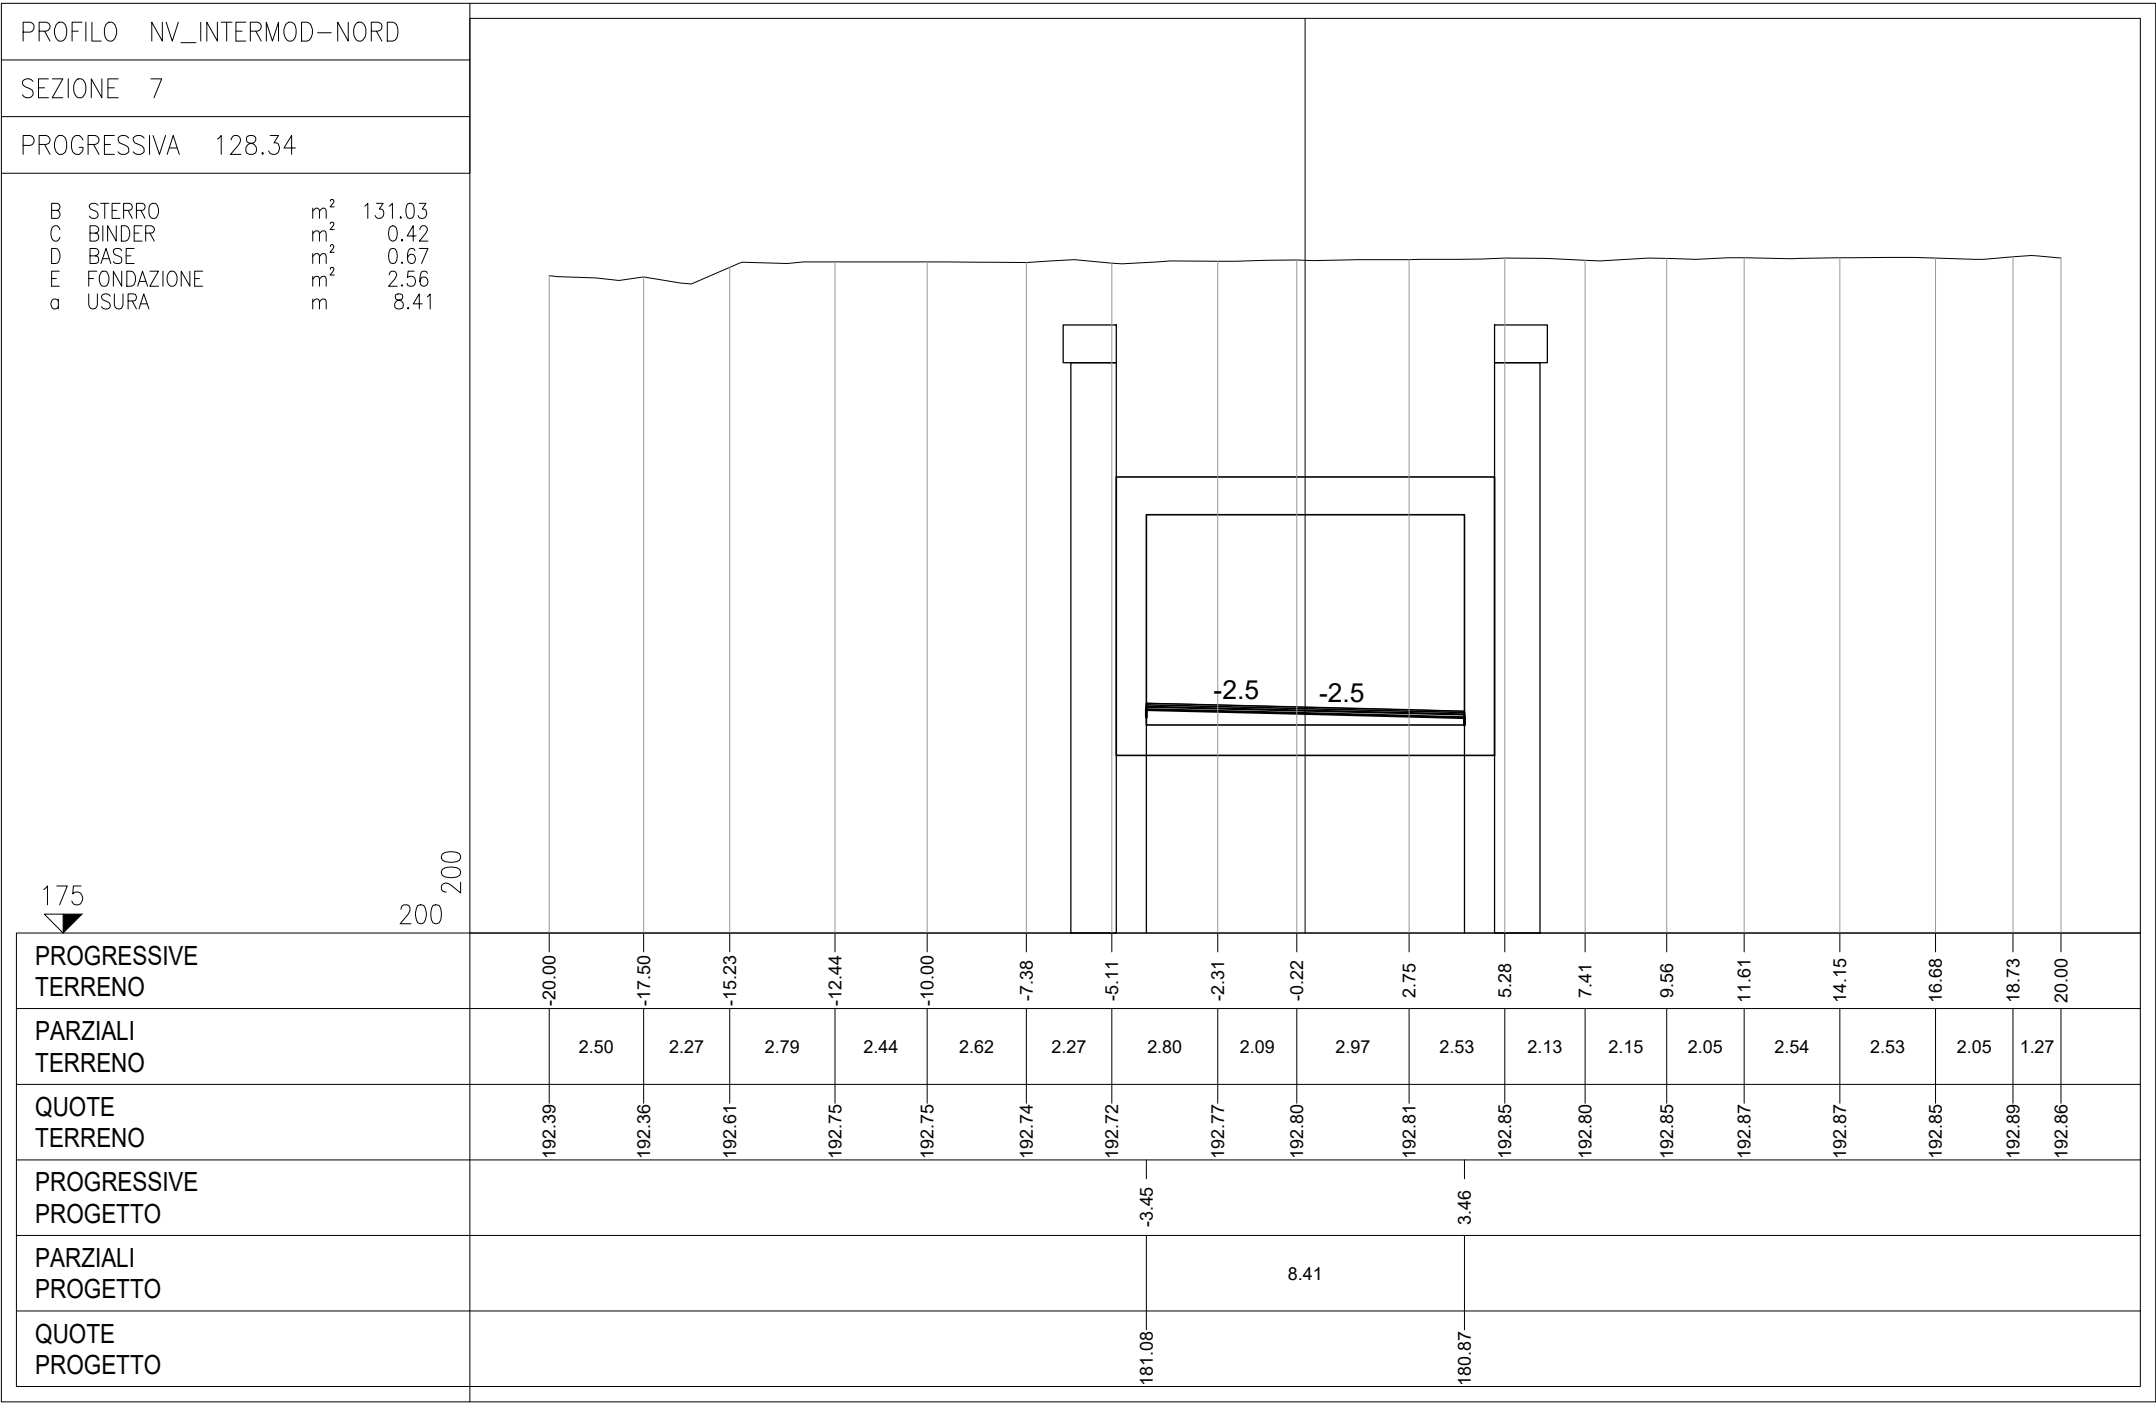
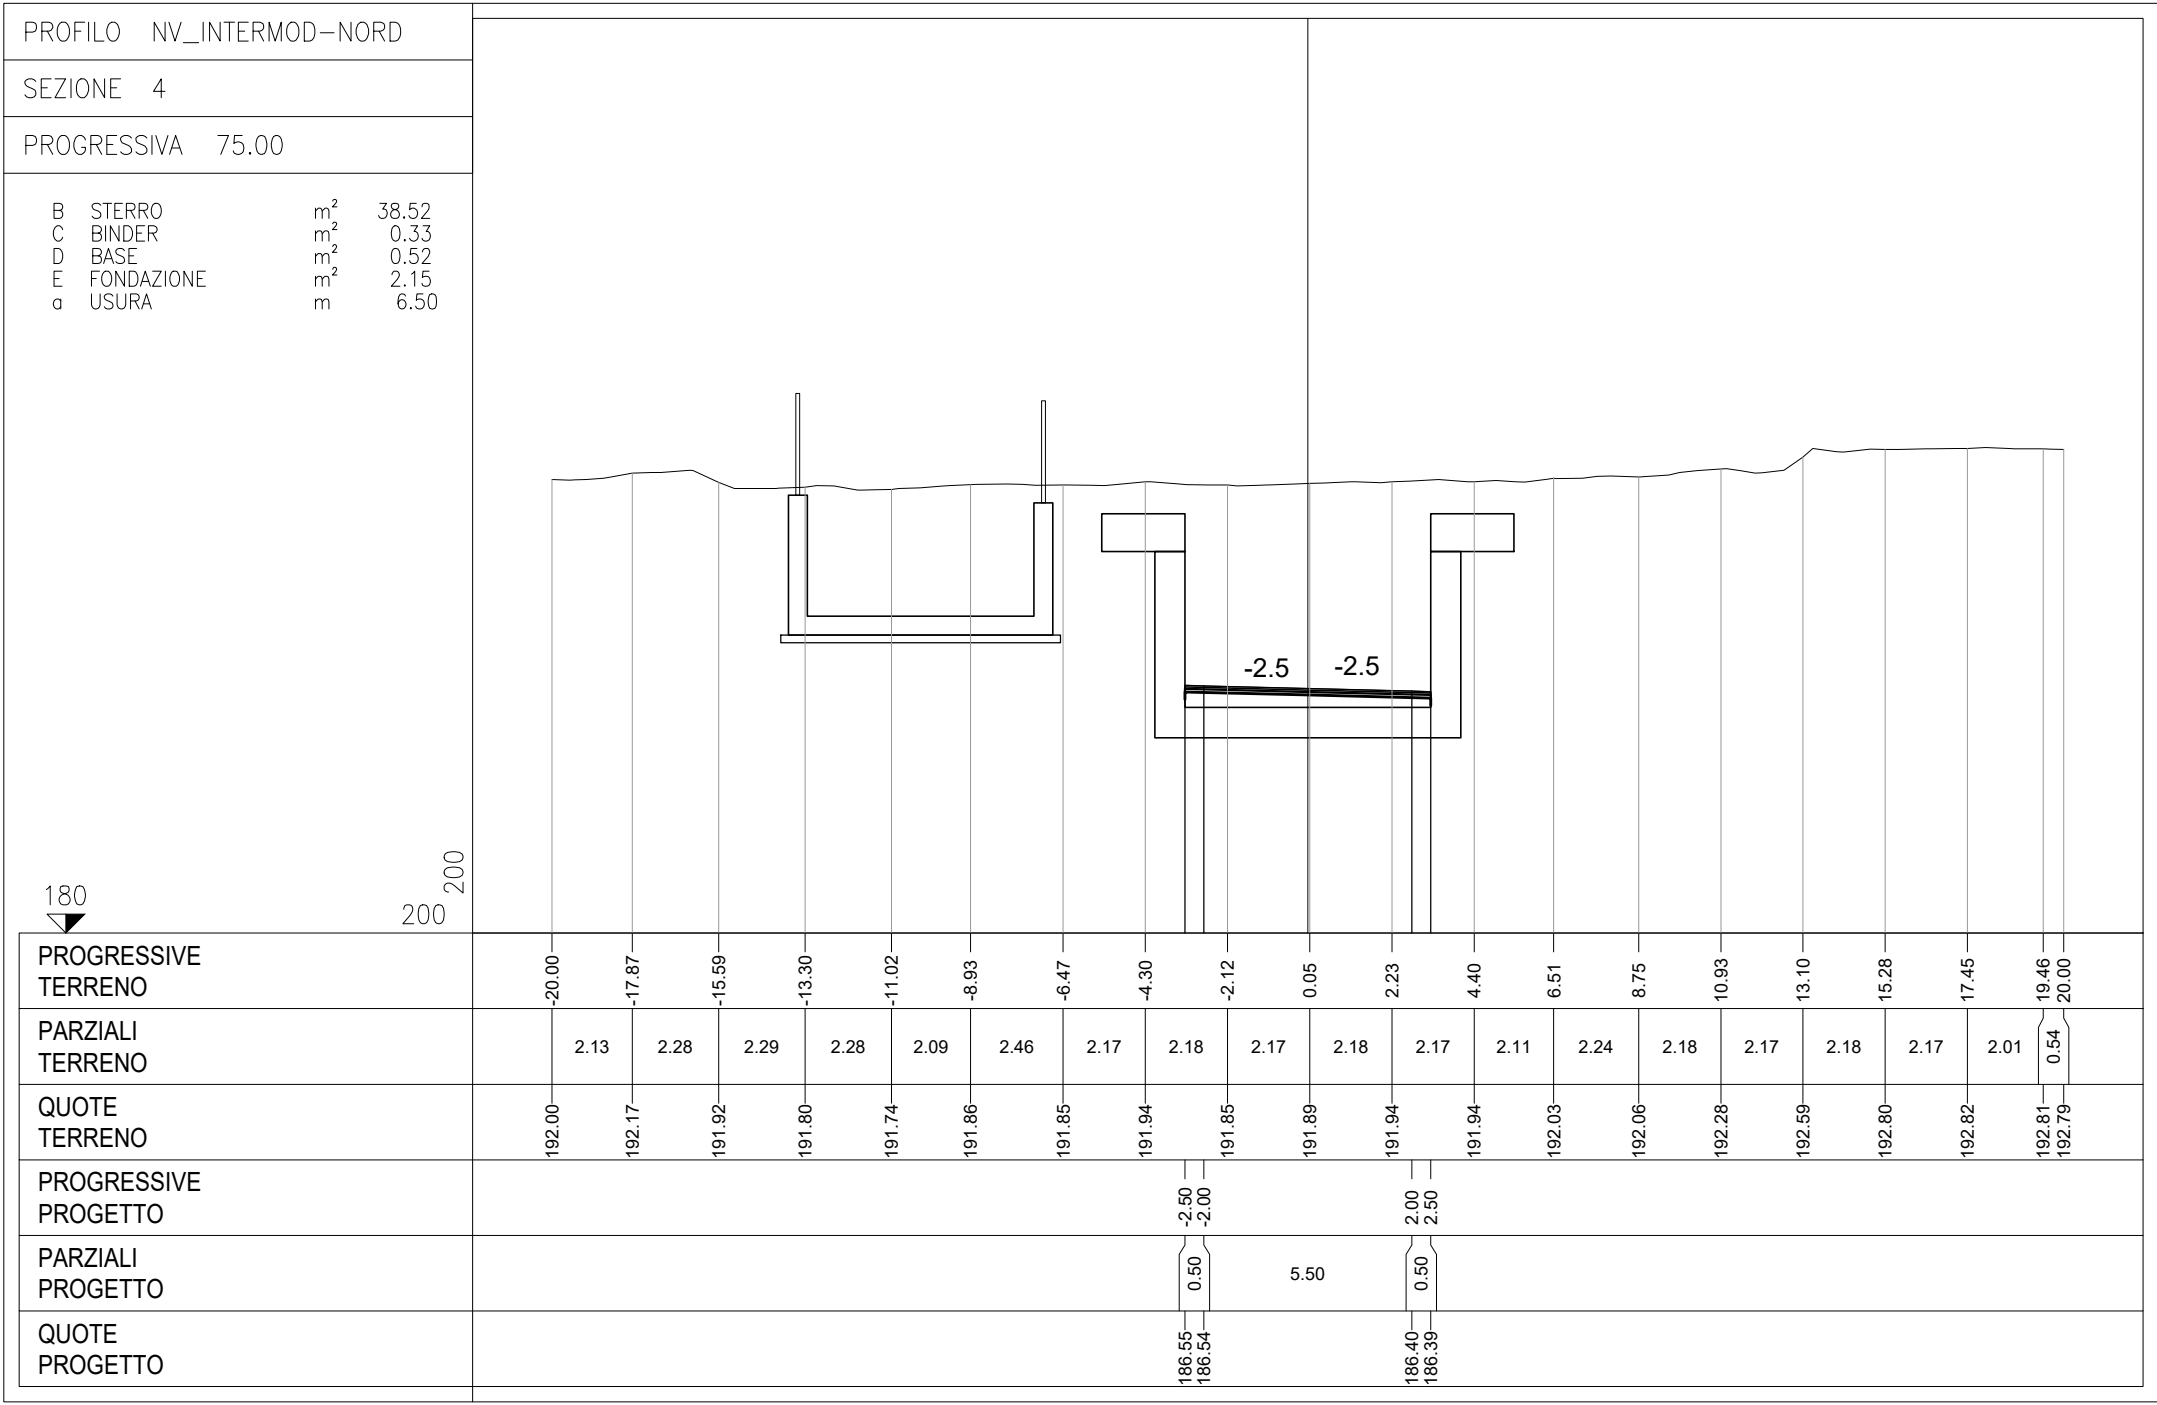


SEZIONI ASSE NV04 LATO SUD

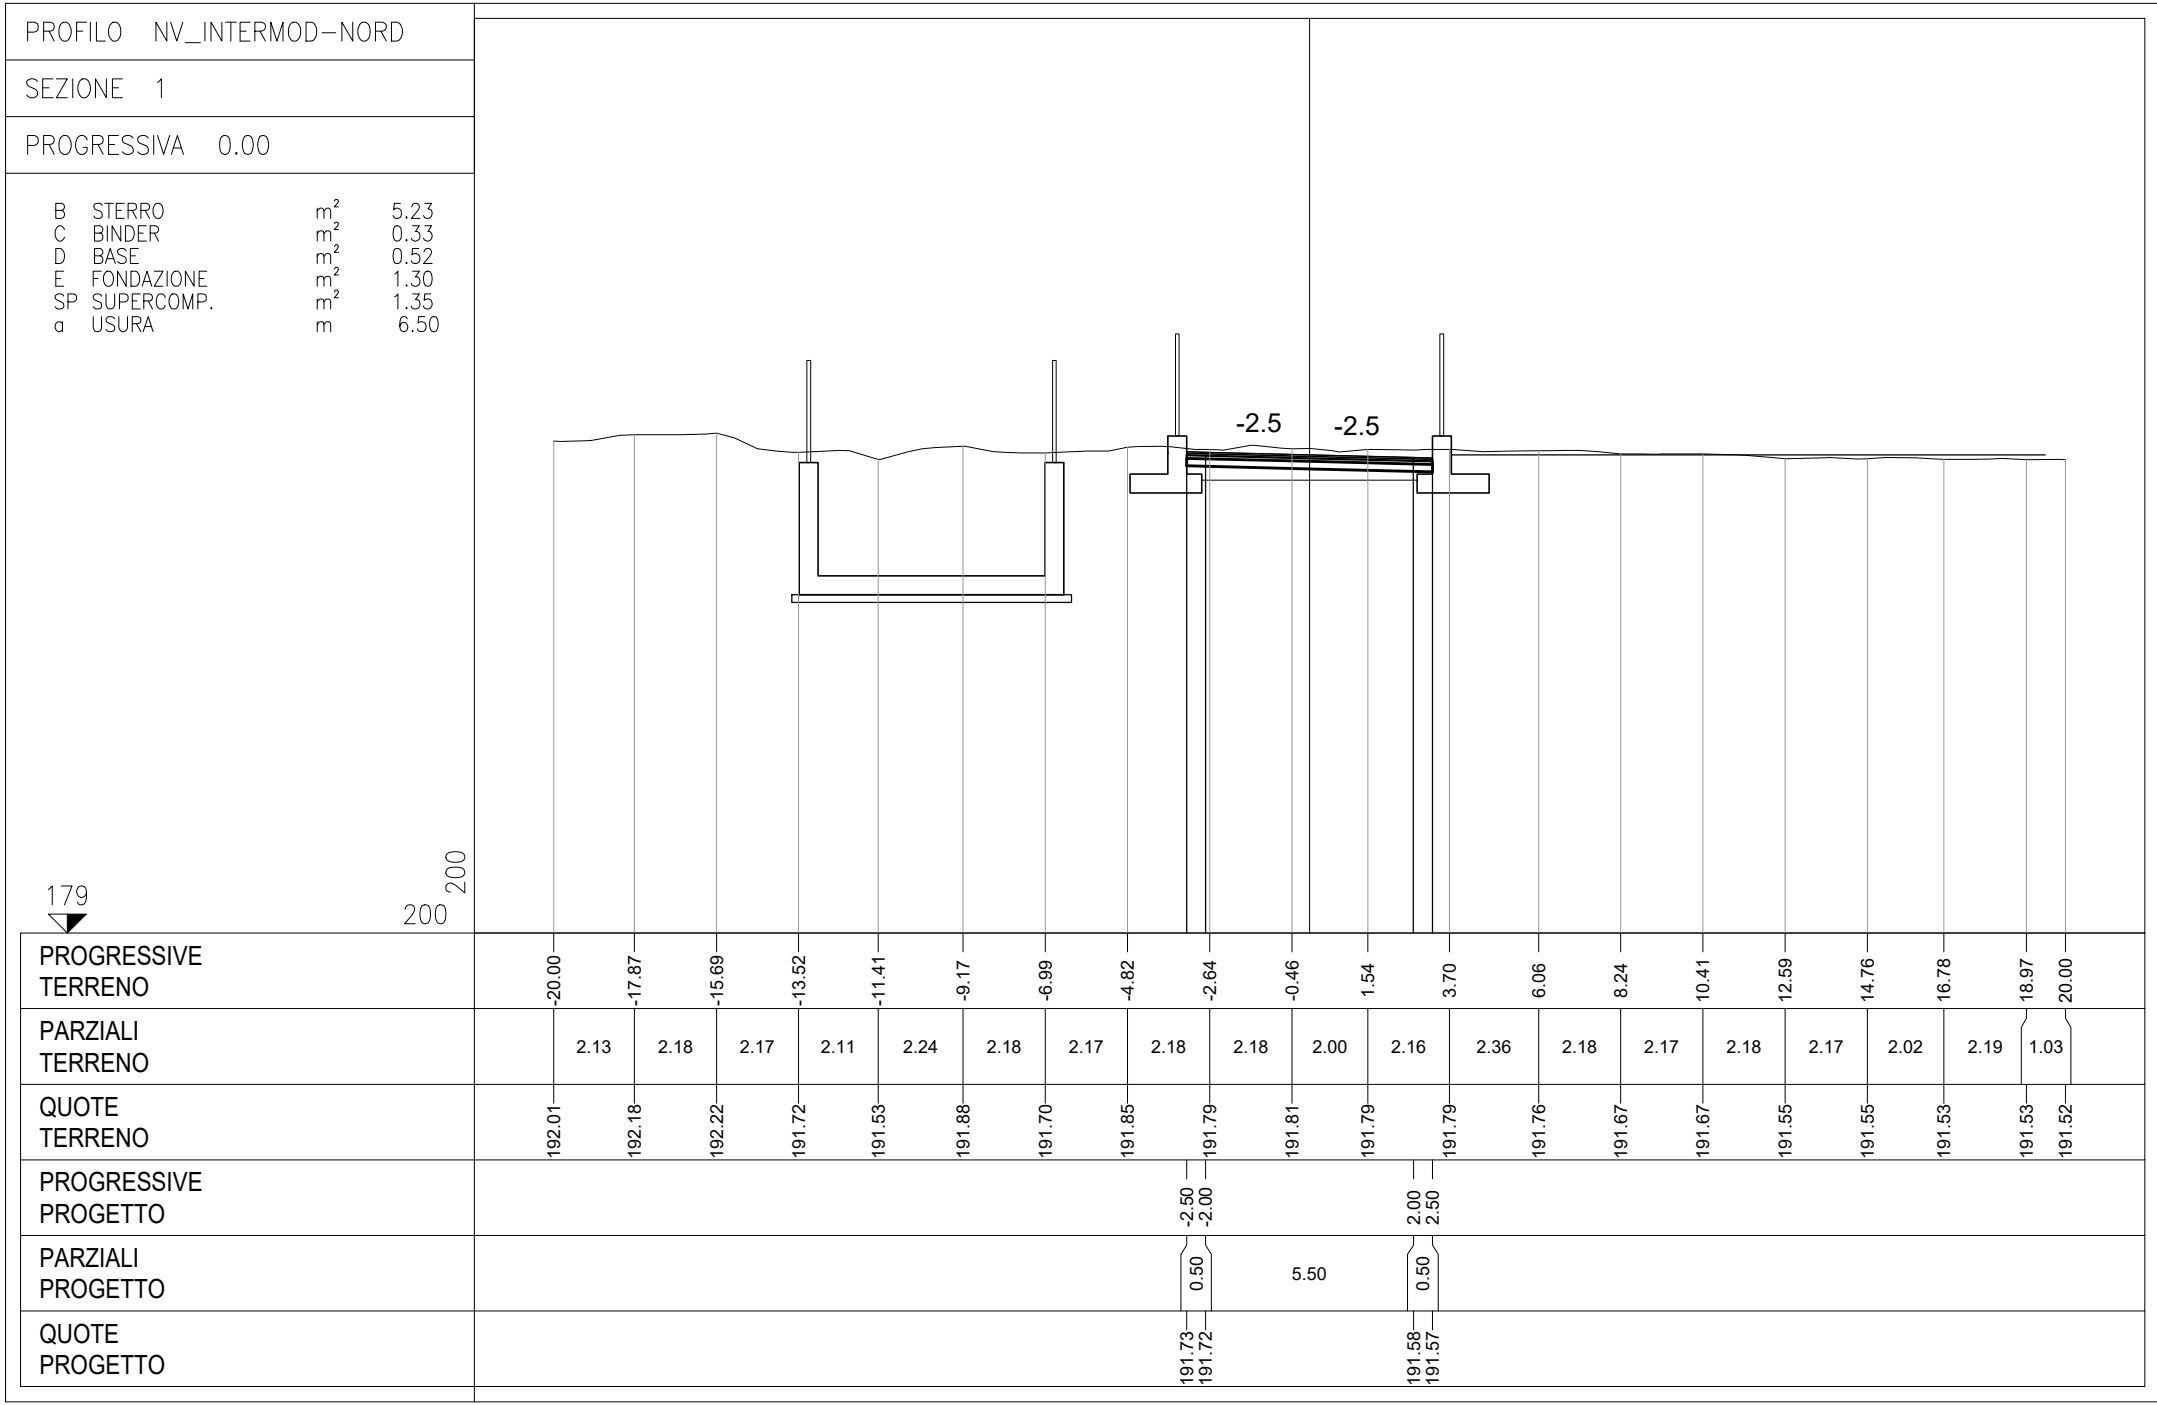

COMMITTENTE:

PROGETTAZIONE:

U.O. COORDINAMENTO NO CAPTIVE E INGEGNERIA DI SISTEMA

PROGETTO DI FATTIBILITÀ TECNICA ED ECONOMICA

ASSE FERROVIARIO MONACO - VERONA

ACCESSO SUD ALLA GALLERIA DI BASE DEL BRENNERO
QUADRUPPLICAMENTO DELLA LINEA FORTEZZA - VERONA

LOTTO 3A: CIRCONVALLAZIONE DI TRENTO

VIABILITA'
NV04 - Viabilità accesso area PES imbocco Nord Galleria Trento

Sezioni trasversali correnti - Tavola 2

SCALA: 1:200

COMMESSA LOTTO FASE ENTE TIPO DOC. OPERA/DISCIPLINA PROGR. REV.

IB00Q 3A R 10 W9 NV0400 002 A

Rev.	Descrizione	Redatto	Data	Verificato	Data	Approvato	Data	Autorizzato / Data
A	Emissione esecutiva	L.Direlli	Giugno 2021	P.Di Genova	Giugno 2021	C.Mazzocchi	Giugno 2021	G. Geronzi Giugno 2021

File: IB00Q3A10W\NV0400002A.dwg n. Elab.: