STRALCIO PLANIMETRICO
SCALA 1:500

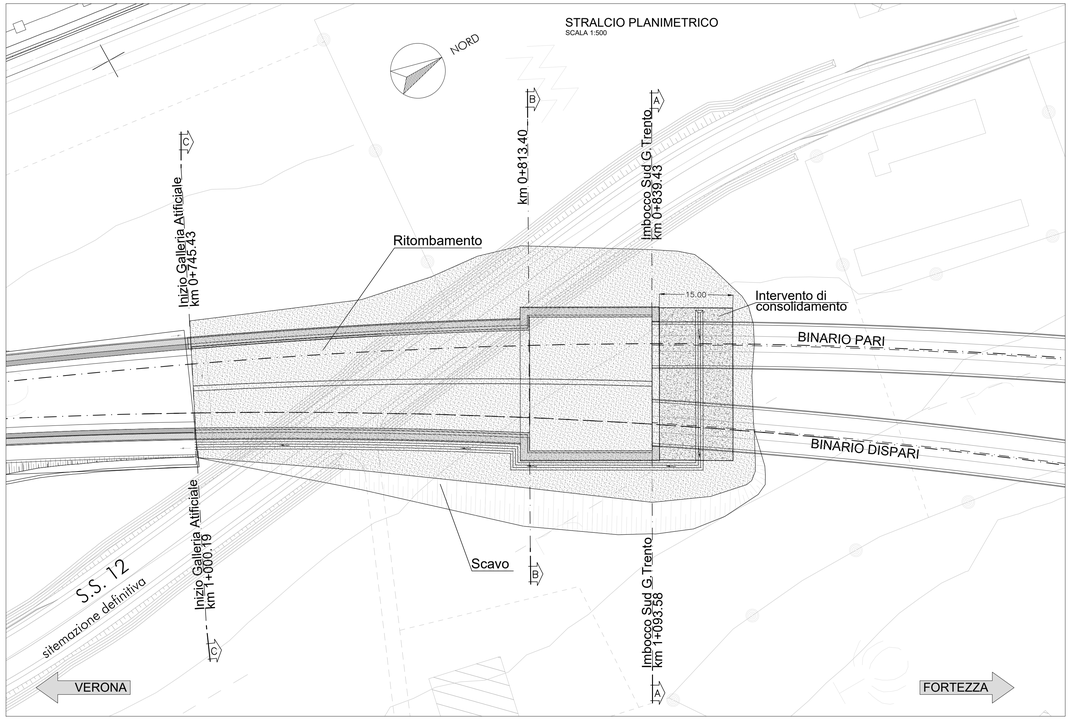

SEZIONE TRASVERSALE A-A Km 0+839.43
SCALA 1:500

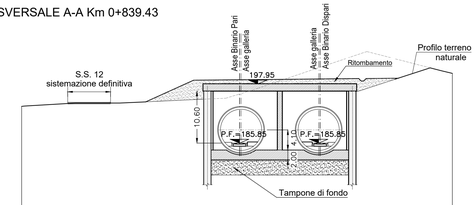

Q. Rif.: 170.00

DISTANZE TERRENO	-44.45	-34.15	-26.52	-19.16	-9.37	-2.84	0.00	16.43	25.97	38.89	43.42	
DISTANZE PARZIALI	10.30	7.64	7.36	9.79	6.53	2.84	16.43	9.53	12.92	4.52		
QUOTE TERRENO	193.35	193.93	194.02	194.26	194.72	195.01	195.86	201.33	204.53	201.21	200.04	

SEZIONE TRASVERSALE B-B Km 0+813.40
SCALA 1:500

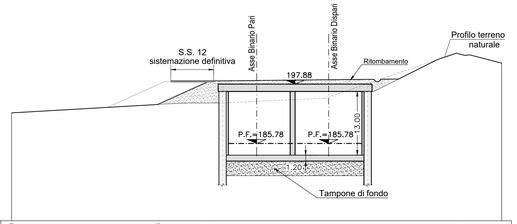

Q. Rif.: 170.00

DISTANZE TERRENO	-50.00	-20.18	-9.58	0.00	14.70	28.96	40.75	50.00	
DISTANZE PARZIALI	29.82	10.61	9.58	14.70	14.26	11.79	9.25		
QUOTE TERRENO	193.35	193.72	194.02	194.35	195.24	200.17	204.18	202.16	

PROFILO LONGITUDINALE B.P.
SCALA 1:500

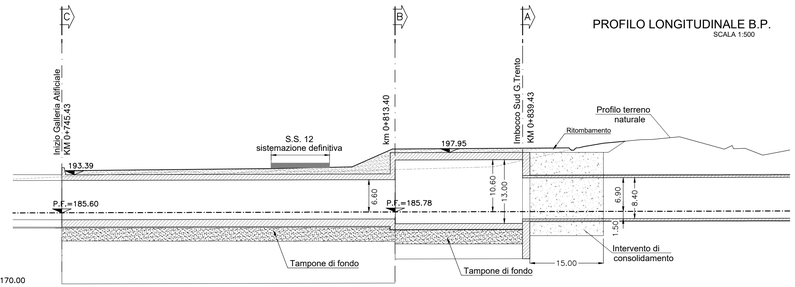

Q. Rif.: 170.00

DISTANZE TERRENO	-94.00	-26.00	0.00	16.50	32.05
DISTANZE PARZIALI	68.00	26.00	16.50	15.55	
QUOTE TERRENO	192.94	194.42	198.30	199.79	201.12

SEZIONE TRASVERSALE C-C Km 0+745.43
SCALA 1:500

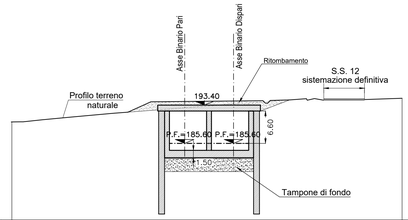

Q. Rif.: 170.00

DISTANZE TERRENO	-35.25	-30.98	-11.57	0.00	9.98	21.45	36.68	44.36	
DISTANZE PARZIALI	4.25	19.41	11.57	9.98	11.45	15.25	7.68		
QUOTE TERRENO	189.99	190.21	191.97	192.85	193.60	194.47	194.54	194.82	

KEY-PLAN

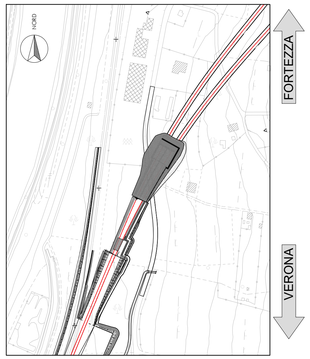

NOTE

Per la deviazione in fase provvisoria e definitiva della Strada Statale 12, si rimanda all'elaborato specifico.

COMMITTENTE:

RFI RETE FERROVIARIA ITALIANA
GRUPPO FERROVIE DELLO STATO ITALIANE

PROGETTAZIONE:

ITALFERR
GRUPPO FERROVIE DELLO STATO ITALIANE

CUP: J41C09000000005

U.O. GALLERIE

PROGETTO DI FATTIBILITÀ TECNICA ED ECONOMICA

ASSE FERROVIARIO MONACO - VERONA

ACCESSO SUD ALLA GALLERIA DI BASE DEL BRENNERO QUADRUPLICAMENTO DELLA LINEA FORTEZZA - VERONA

LOTTO 3A: CIRCONVALLAZIONE DI TRENTO

GALLERIA TRENTO - IMBOCCO LATO ROVERETO

Sistemazione definitiva - Planimetria e sezioni

SCALA : Varie

COMMESSA	LOTTO	FASE	ENTE	TIPO DOC.	OPERA/DISCIPLINA	PROGR.	REV.
IB0Q	3A	R	07	PZ	GA0100	001	B

Revis.	Descrizione	Redatto	Data	Verificato	Data	Approvato	Data	Autorizzato / Data
A	Emissione Esecutiva	R. Mennuni	Dic. 2020	F. Iannotta	Dic. 2020	C. Mazzocchi	Dic. 2020	A. Sciotti Giugno 2021
B	Emissione Esecutiva	R. Mennuni	Giu. 2021	F. Iannotta	Giu. 2021	C. Mazzocchi	Giu. 2021	

ITALFERR S.p.A. Dott. Ing. Antonio Sciotti Ordine degli Ingegneri della Provincia di Roma n. 12788

File: IB0Q3AR07PZGA0100001B.dwg

n. Elab.: