SEZIONE A-A

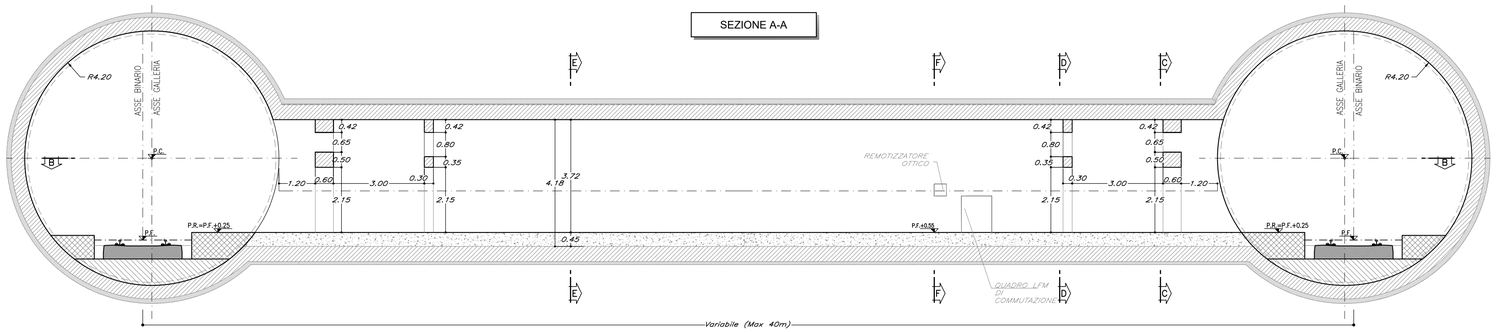

SEZIONE B-B

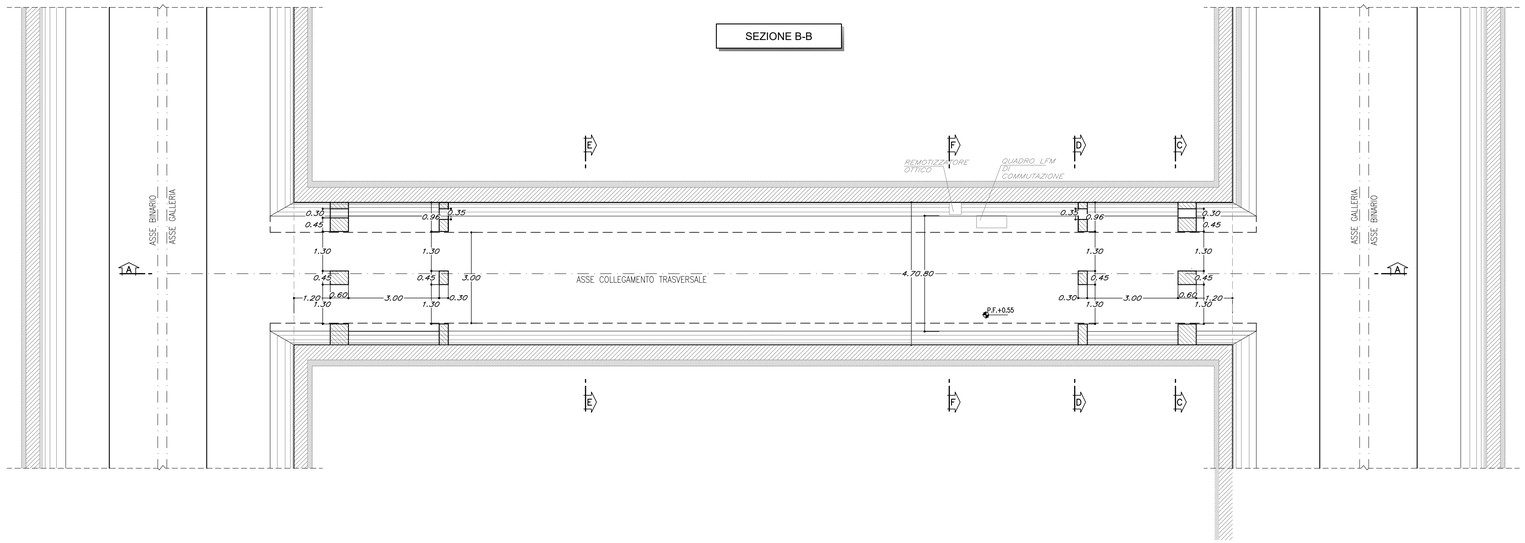

SEZIONE C-C

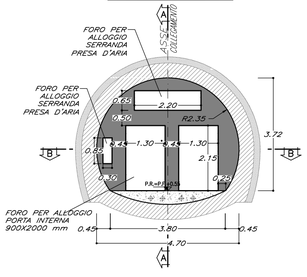

SEZIONE D-D

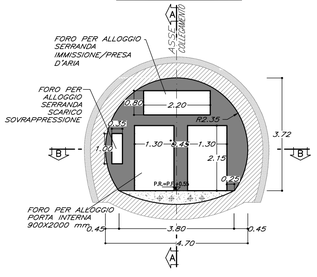

SEZIONE E-E

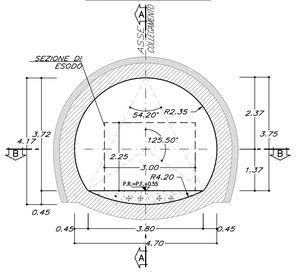

SEZIONE F-F

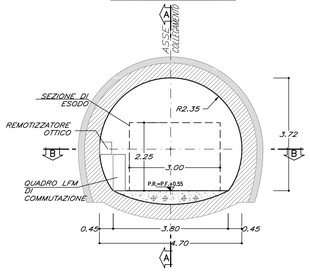

LEGENDA

P.C.=	PIANO DEI CENTRI
P.F.=	PIANO DEL FERRO
P.R.=	PIANO DI ROTOLAMENTO

COMMITTENTE:

RFI RETE FERROVIARIA ITALIANA
GRUPPO FERROVIE DELLO STATO ITALIANE

PROGETTAZIONE:

ITALFERR
GRUPPO FERROVIE DELLO STATO ITALIANE

CUP: J41C09000000005

U.O. GALLERIE

PROGETTO DI FATTIBILITÀ TECNICA ED ECONOMICA

ASSE FERROVIARIO MONACO - VERONA

ACCESSO SUD ALLA GALLERIA DI BASE DEL BRENNERO QUADRUPLICAMENTO DELLA LINEA FORTEZZA - VERONA

LOTTO 3A: CIRCONVALLAZIONE DI TRENTO

GALLERIA TRENTO IN SCAVO MECCANIZZATO

Gallerie naturali - Scavo meccanizzato - By-Pass trasversali - Pianta e sezioni

SCALA : 1:50

COMMESSA	LOTTO	FASE	ENTE	TIPO DOC.	OPERA/DISCIPLINA	PROGR.	REV.
IB0Q	3A	R	07	WA	GN0100	001	A

Revis.	Descrizione	Redatto	Data	Verificato	Data	Approvato	Data	Autorizzato Data
A	Emissione Esecutiva	R. Mennuni	Dic. 2020	F. Iannotta	Dic. 2020	C. Mazzocchi	Dic. 2020	A. A. Sordini Dicembre 2020

ITALFERR S.p.A. U.O. GALLERIE Dott. Ing. Alessandro Sordini Ordine degli Ingegneri di Roma n° 19846

File: IB0Q3AR07WAGN0100001A.dwg

n. Elab.: