


# SEZIONE INTRADOSSO

scala 1:50

Galleria di linea  
Doppia canna – Singolo binario

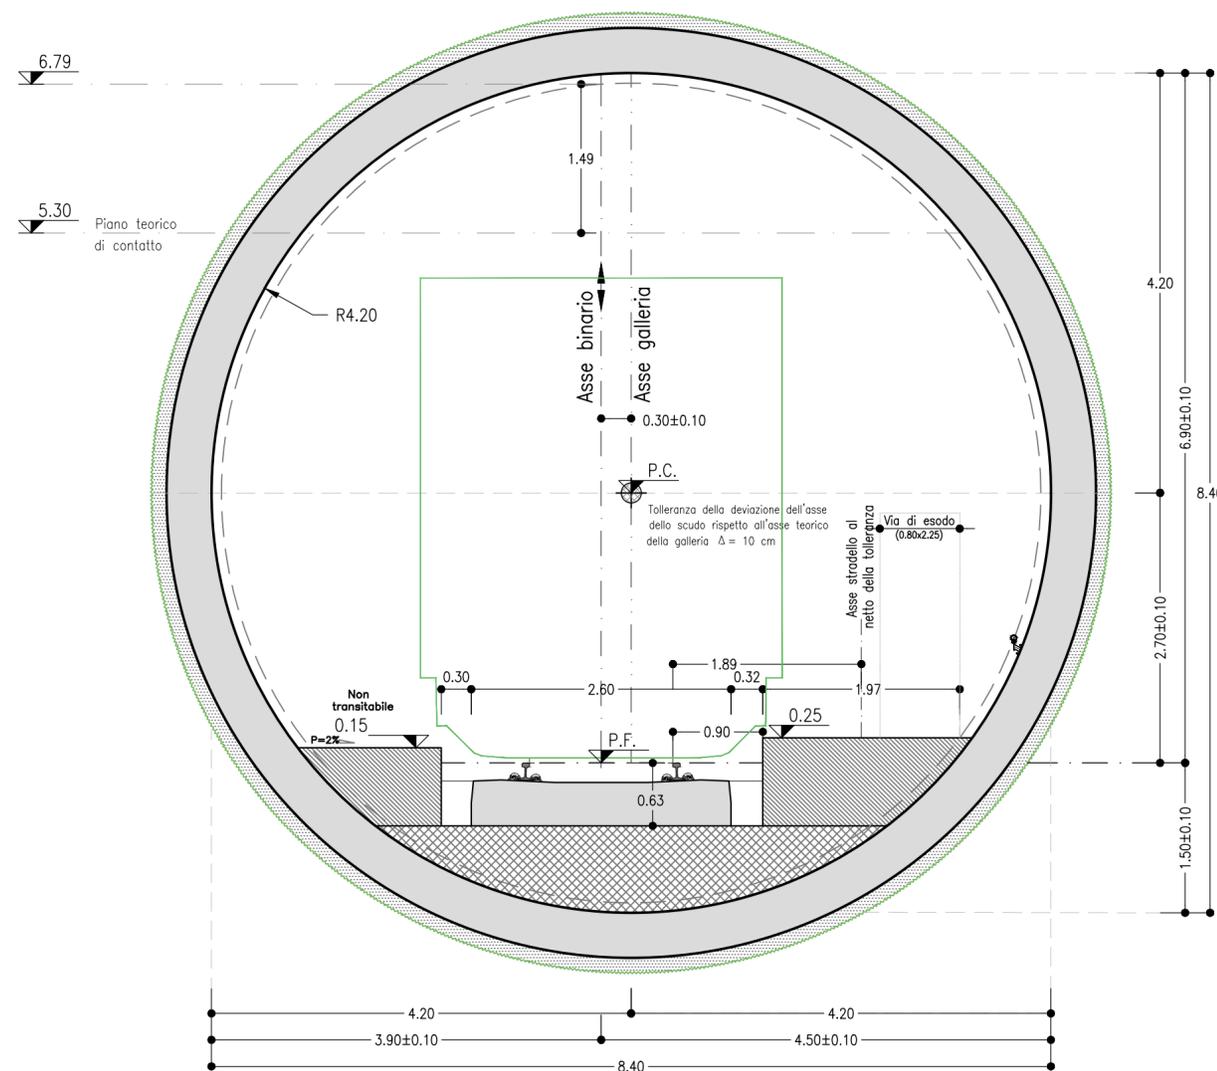

## LEGENDA

P.C.= PIANO DEI CENTRI  
P.F.= PIANO DEL FERRO

COMMITTENTE:



PROGETTAZIONE:



CUP: J41C0900000005

**U.O. GALLERIE**

**PROGETTO DI FATTIBILITÀ TECNICA ED ECONOMICA**

**ASSE FERROVIARIO MONACO - VERONA**

**ACCESSO SUD ALLA GALLERIA DI BASE DEL BRENNERO  
QUADRUPPLICAMENTO DELLA LINEA FORTEZZA - VERONA**

**LOTTO 3A: CIRCONVALLAZIONE DI TRENTO**

**GALLERIA TRENTO**

Gallerie Naturali - Sezione tipo di intradosso

SCALA :

1:50

COMMESSA LOTTO FASE ENTE TIPO DOC. OPERA/DISCIPLINA PROGR. REV.

IB0Q 3A R 07 WB GN0100 001 B

Revis.	Descrizione	Redatto	Data	Verificato	Data	Approvato	Data	Autorizzato	Data
A	Emissione Esecutiva	R. Mennuni	Dic. 2020	F. Iannotta	Dic. 2020	C. Mazzocchi	Dic. 2020		
B	Aggiornamento a seguito richieste RFI	R. Mennuni	Giù. 2021	F. Iannotta	Giù. 2021	C. Mazzocchi	Giù. 2021		

File: IB0Q3AR07WBG0100001B.dwg

n. Elab.: