
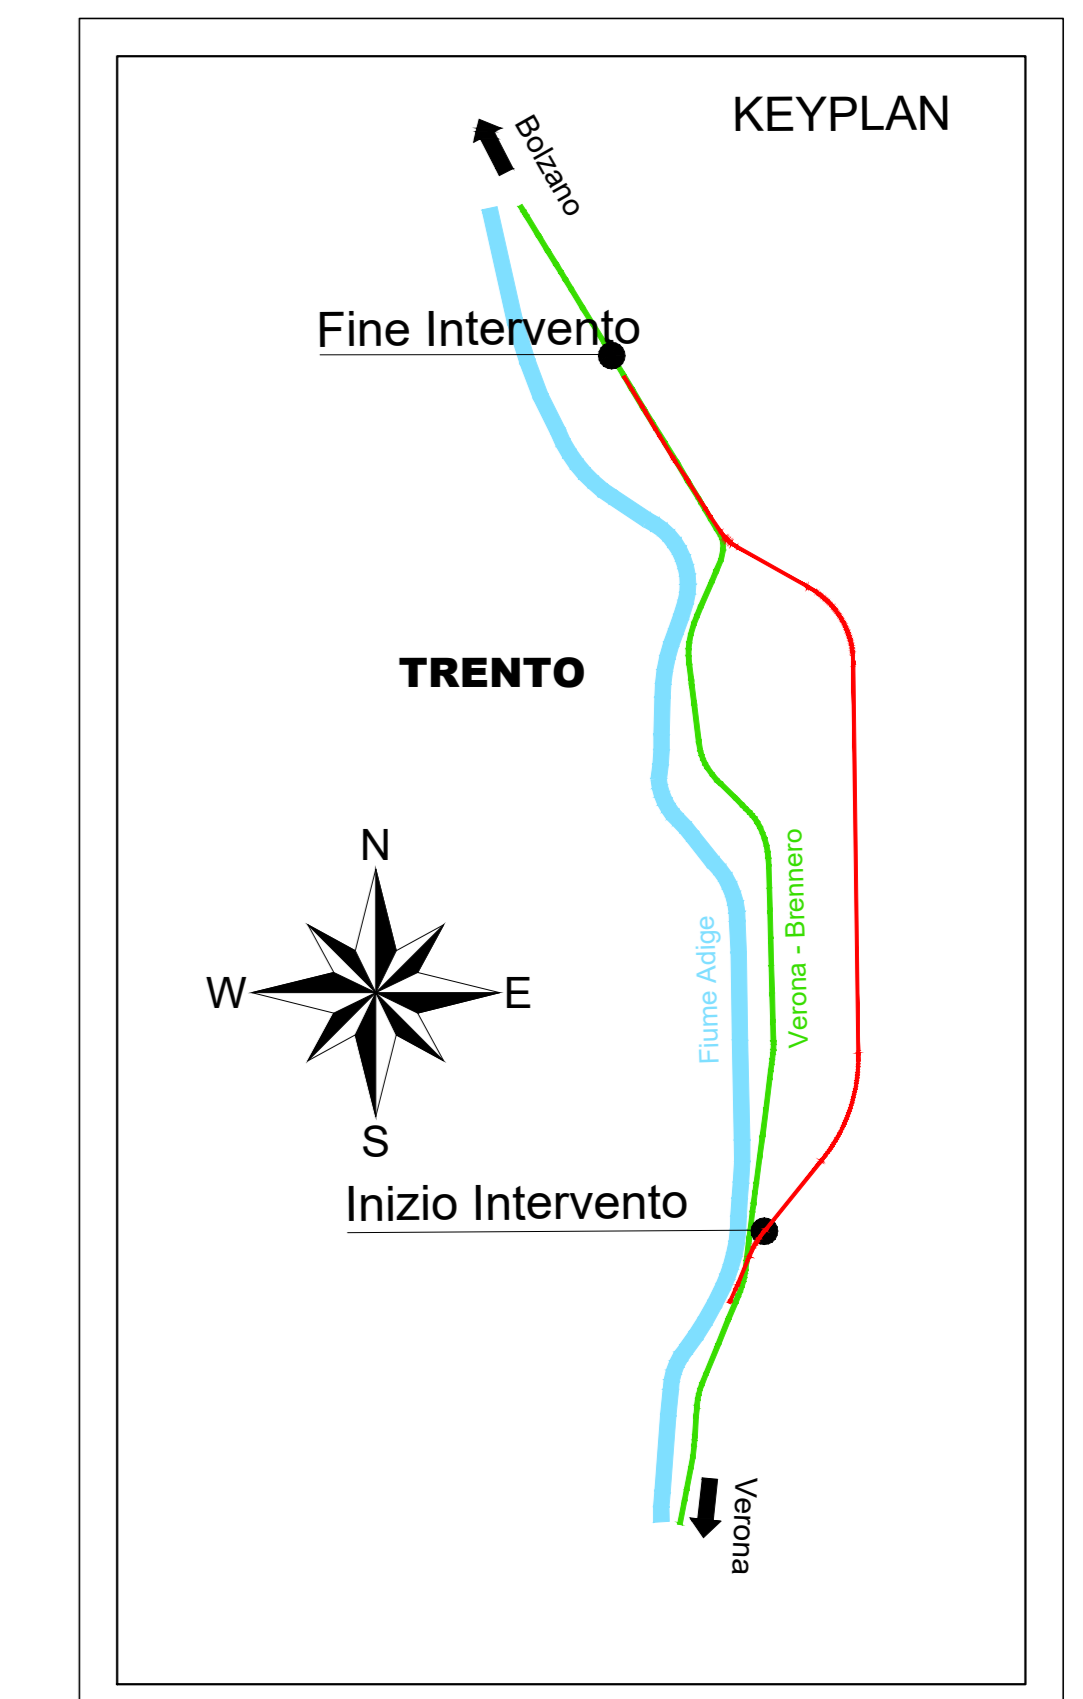


PLANIMETRIA DI PROGETTO
Scala 1:5000

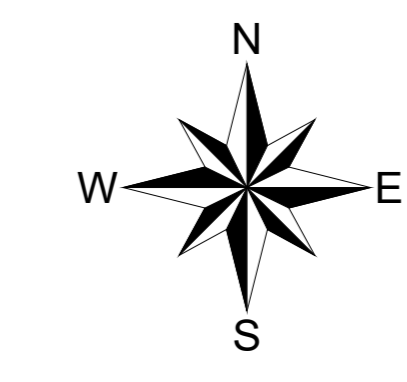

LEGENDA SOTTOSERVIZI

	TELECOMUNICAZIONI
	IDRICO
	ELETTRICO INTERRATO
	ELETTRICO AEREO
	FOGNATURA
	GASDOTTO

COMMITTENTE:

PROGETTAZIONE:

U.O. CANTIERIZZAZIONE E INTERFERENZE E SOTTOSERVIZI
PROGETTO DI FATTIBILITÀ TECNICA ED ECONOMICA
ASSE FERROVIARIO MONACO - VERONA
ACCESSO SUD ALLA GALLERIA DI BASE DEL BRENNERO
QUADRUPPLICAMENTO DELLA LINEA FORTEZZA - VERONA
LOTTO 3A: CIRCONVALLAZIONE DI TRENTO

Planimetria dei sottoservizi - Tavola 2 di 4

SCALA: 1:5000

Rev.	Descrizione	Redatto	Data	Verificato	Data	Approvato	Data	Autorizzato / Data
A	Emissione esecutiva	D. D'Angelo	Gennaio 2021	D. D'Angelo	Gennaio 2021	C. Mazzocchi	Gennaio 2021	S. Basso
B								

File: IBO03AR53P5S1000002A n. Esab.:

