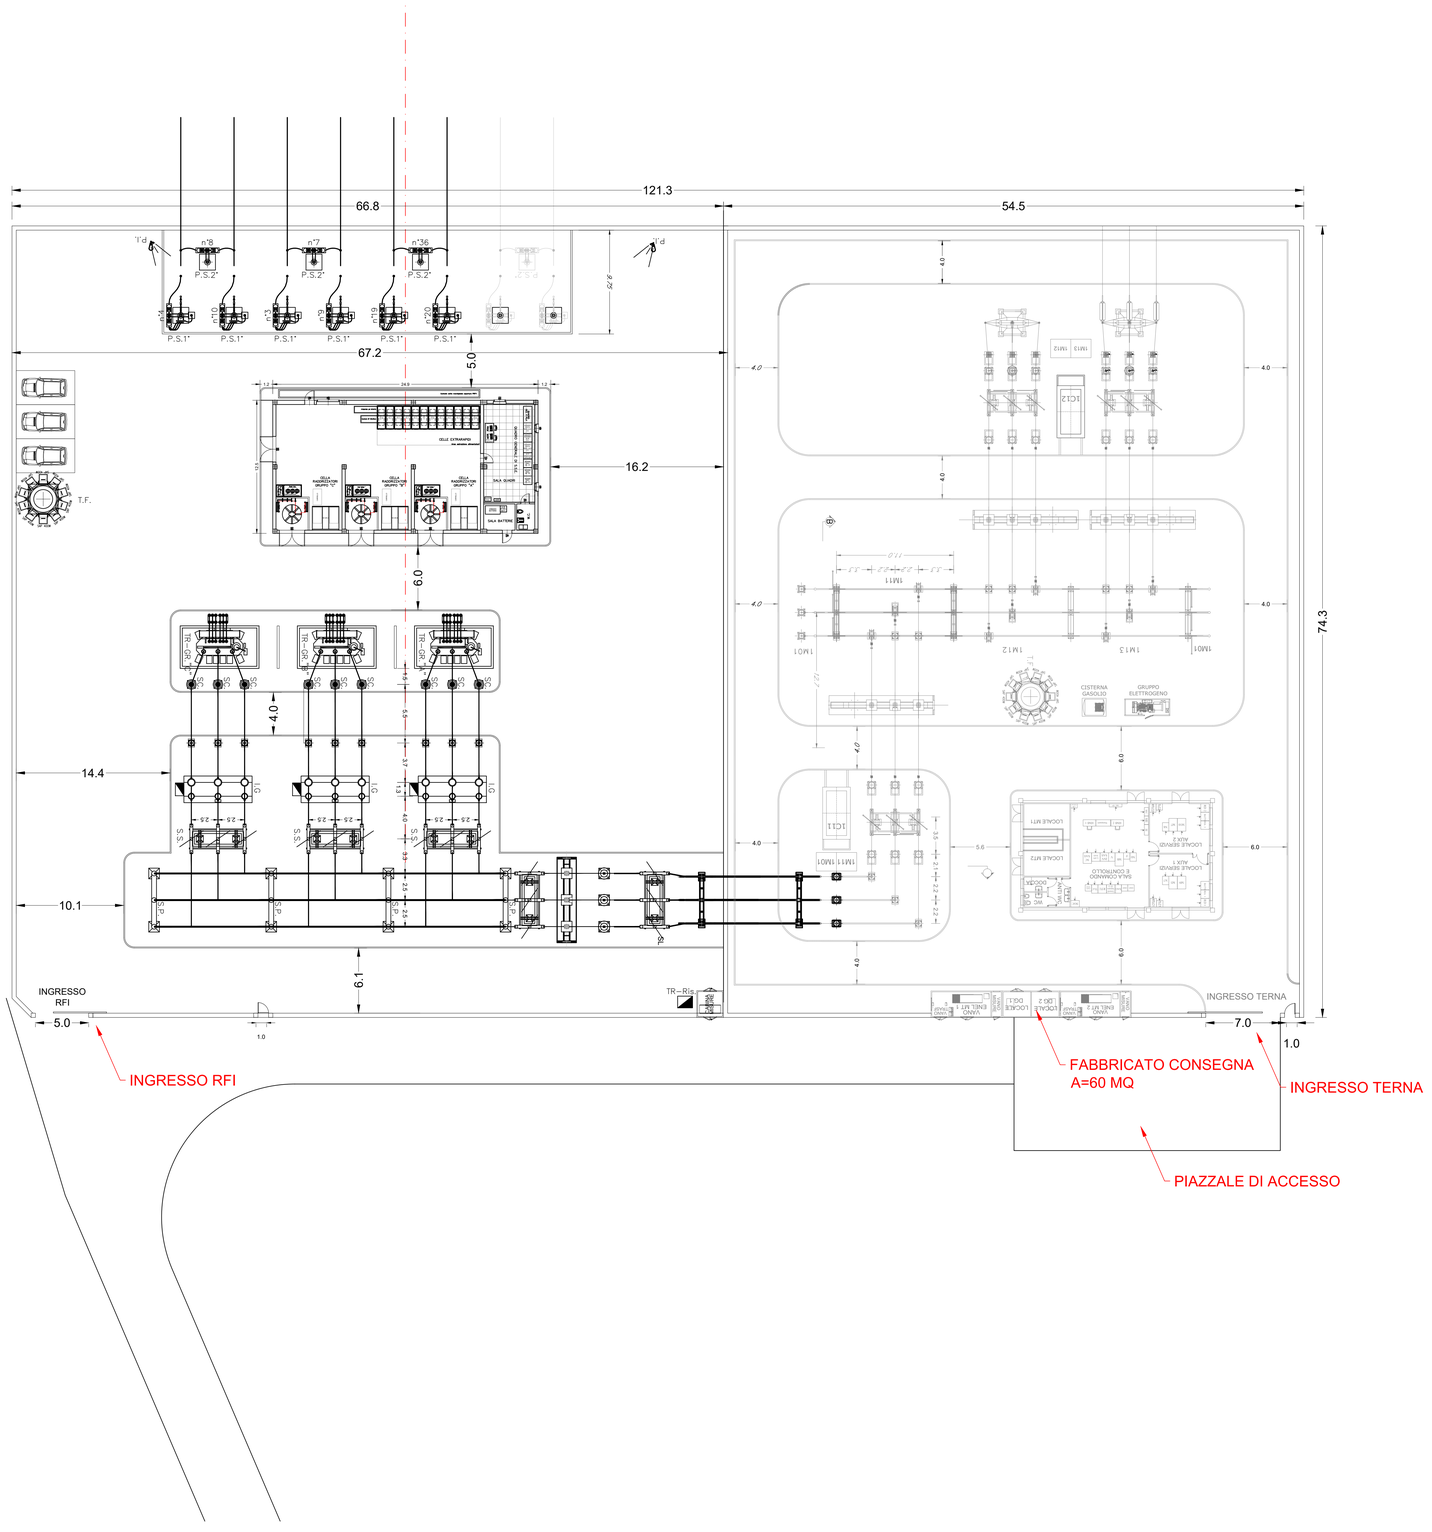

COMMITTENTE:

RFI RETE FERROVIARIA ITALIANA
GRUPPO FERROVIE DELLO STATO ITALIANE

PROGETTAZIONE:

ITALFERR
GRUPPO FERROVIE DELLO STATO ITALIANE

CUP: J41C09000000005

U.O. TECNOLOGIE CENTRO

PROGETTO DI FATTIBILITÀ TECNICA ED ECONOMICA

ASSE FERROVIARIO MONACO - VERONA

ACCESSO SUD ALLA GALLERIA DI BASE DEL BRENNERO QUADRUPLICAMENTO DELLA LINEA FORTEZZA - VERONA

LOTTO 3A: CIRCONVALLAZIONE DI TRENTO

SOTTOSTAZIONI ELETTRICHE E CABINE TE

SSE e CABINA TE
SSE di MURAZZI - Planimetria di piazzale - Layout apparecchiature

SCALA : 1 : 200

COMMESSA	LOTTO	FASE	ENTE	TIPO DOC.	OPERA/DISCIPLINA	PROGR.	REV.
I B 0 Q	3 A	R	1 8	P 9	S E 0 1 0 0	0 0 1	A

Revis.	Descrizione	Redatto	Data	Verificato	Data	Approvato	Data	Autorizzato / Data
A	Emissione Definitiva	A.Napolitano	12/2020	N. Cárones Cossio	12/2020	C. Mazzocchi	12/2020	G. Guidi Buffarini

File: IBQQ3AR18P9SE0100001A.DWG | n. Elab.: 4