
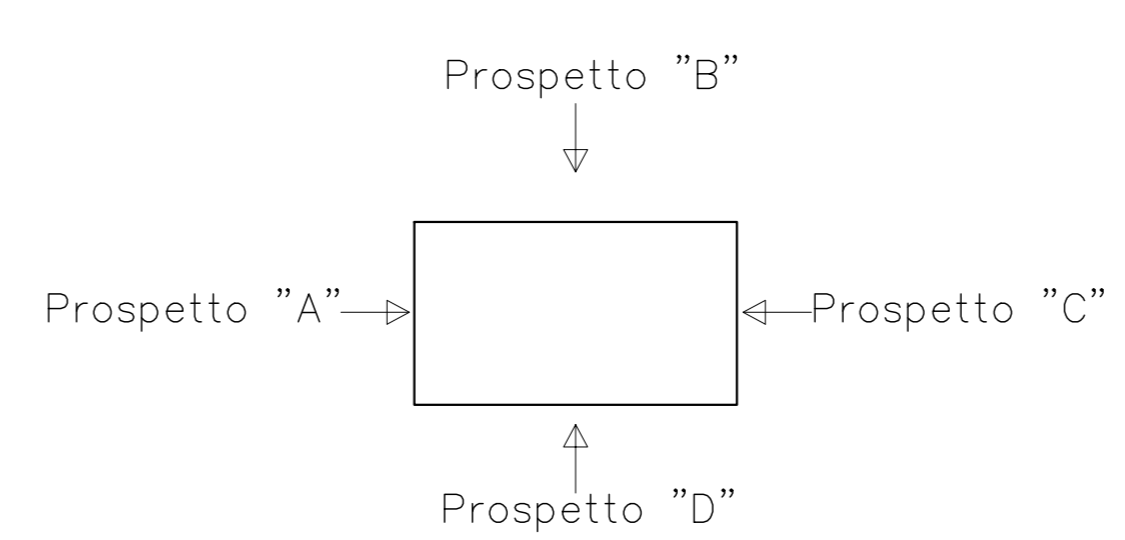
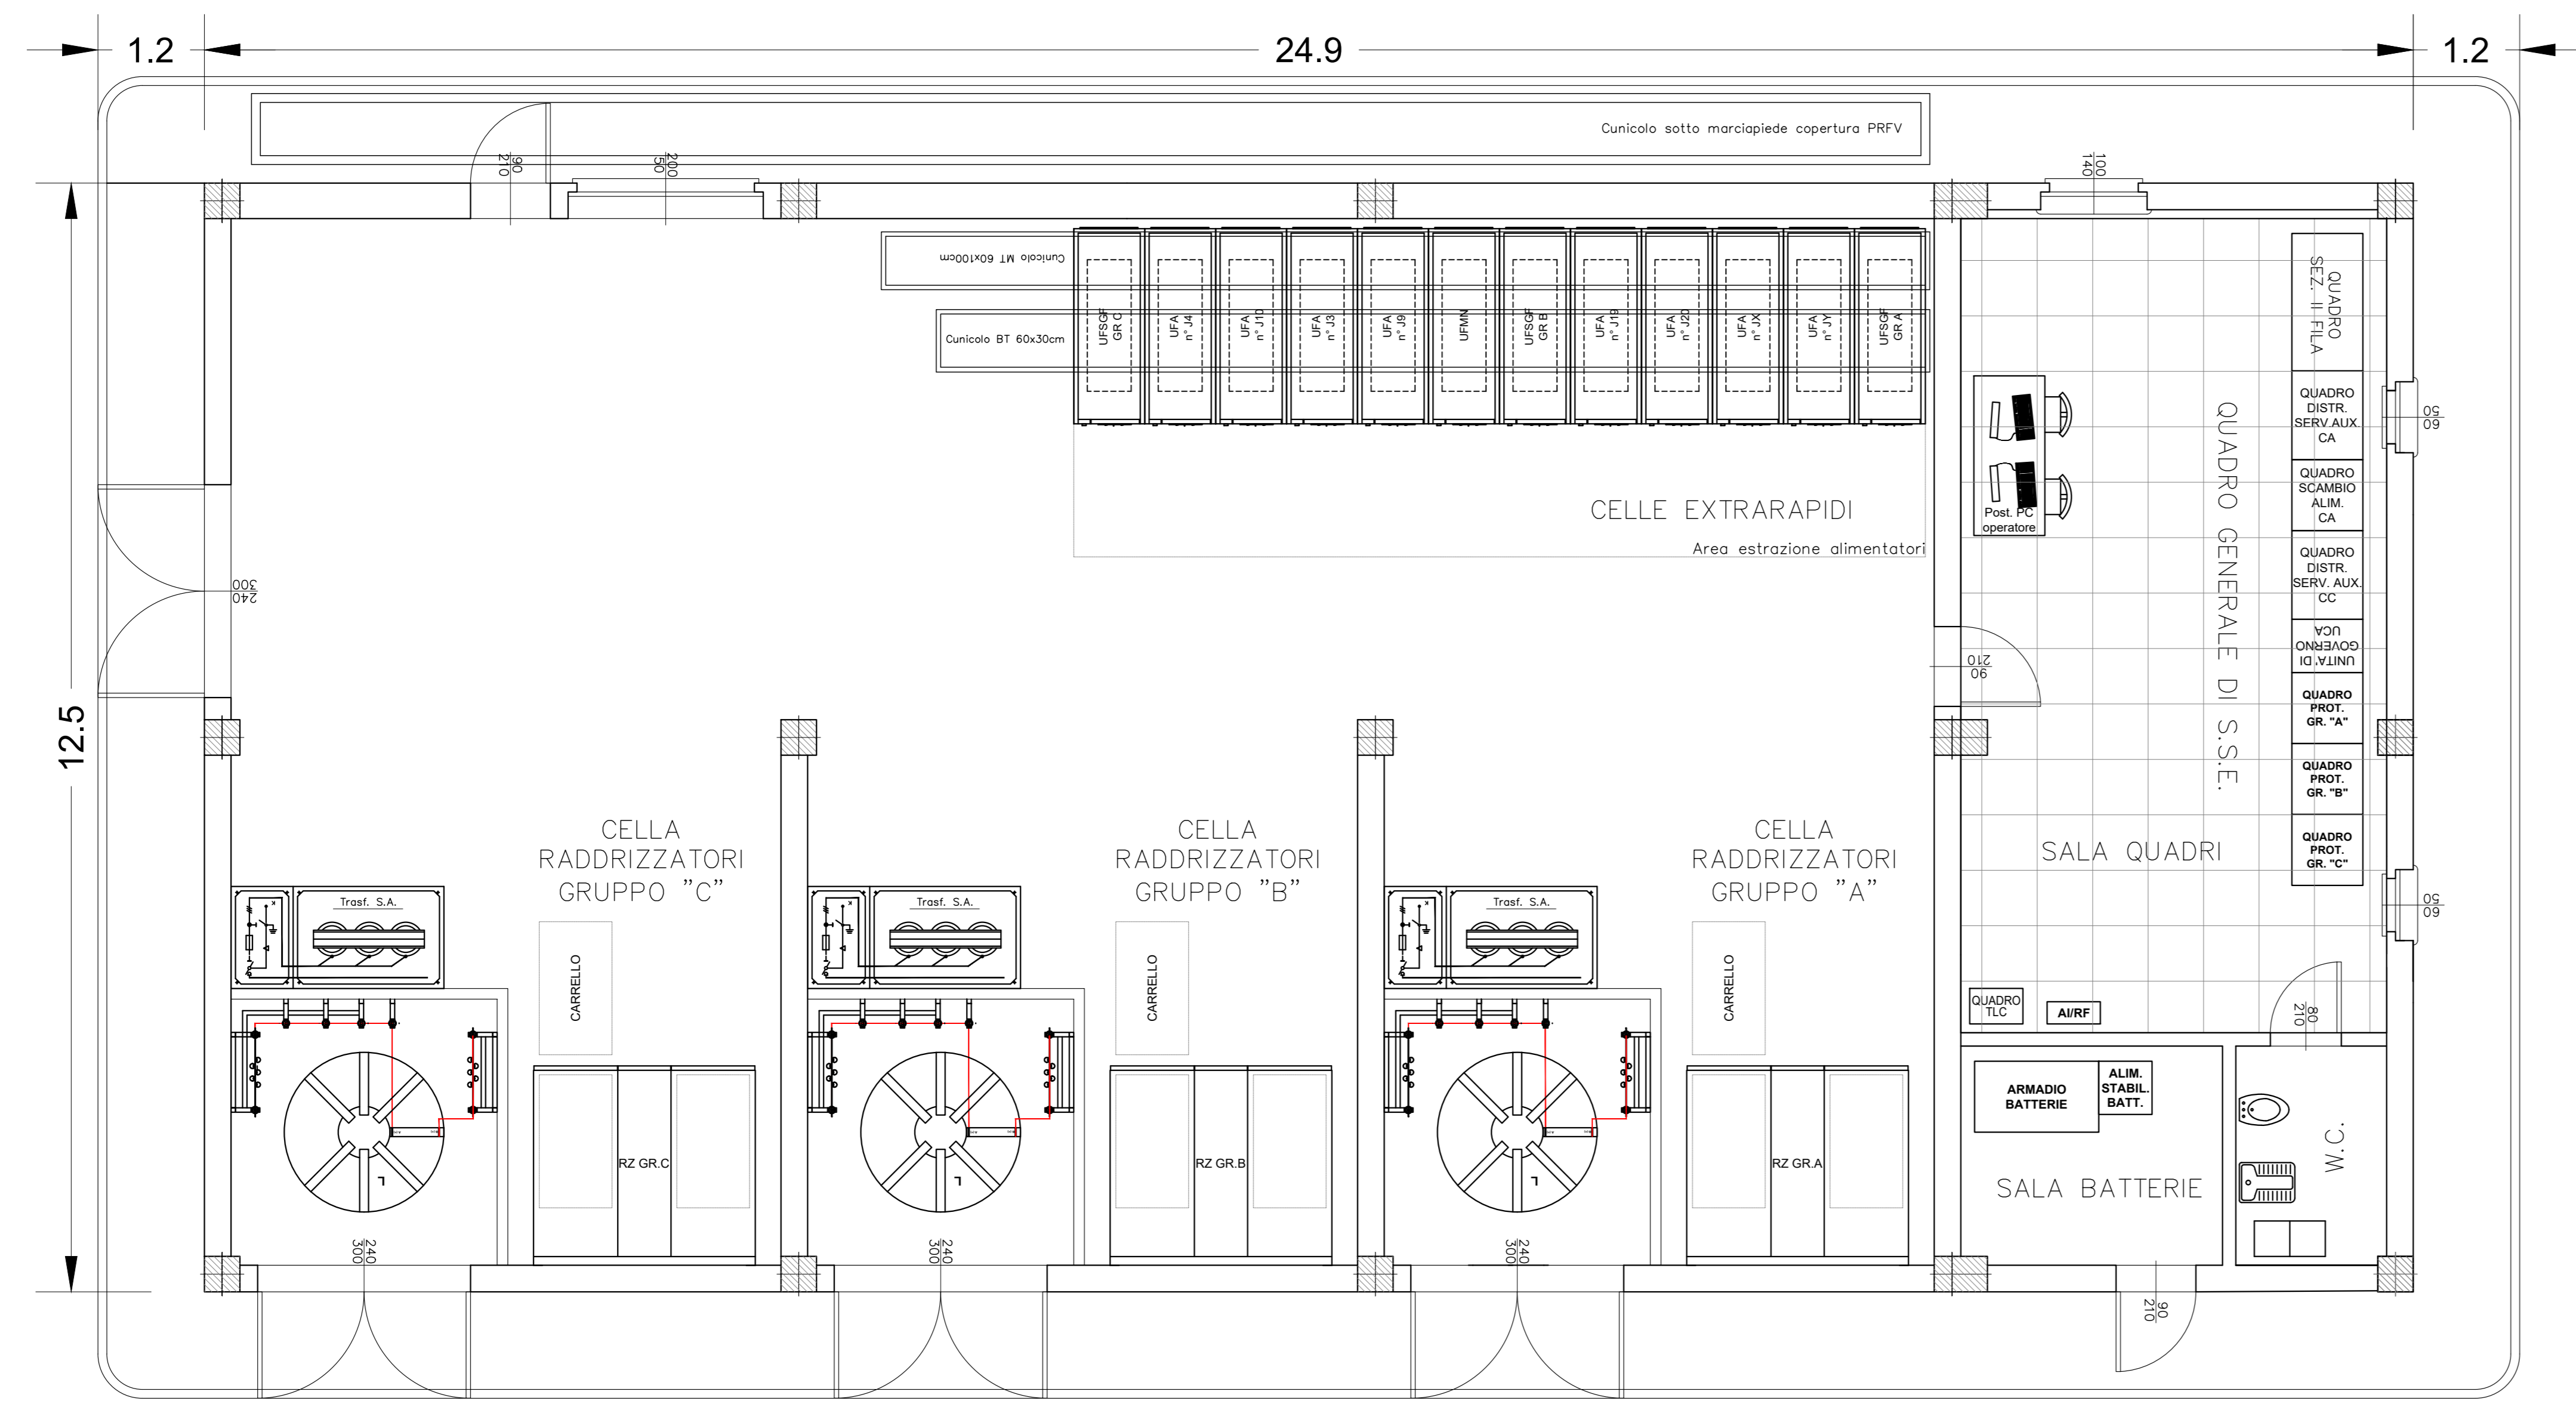
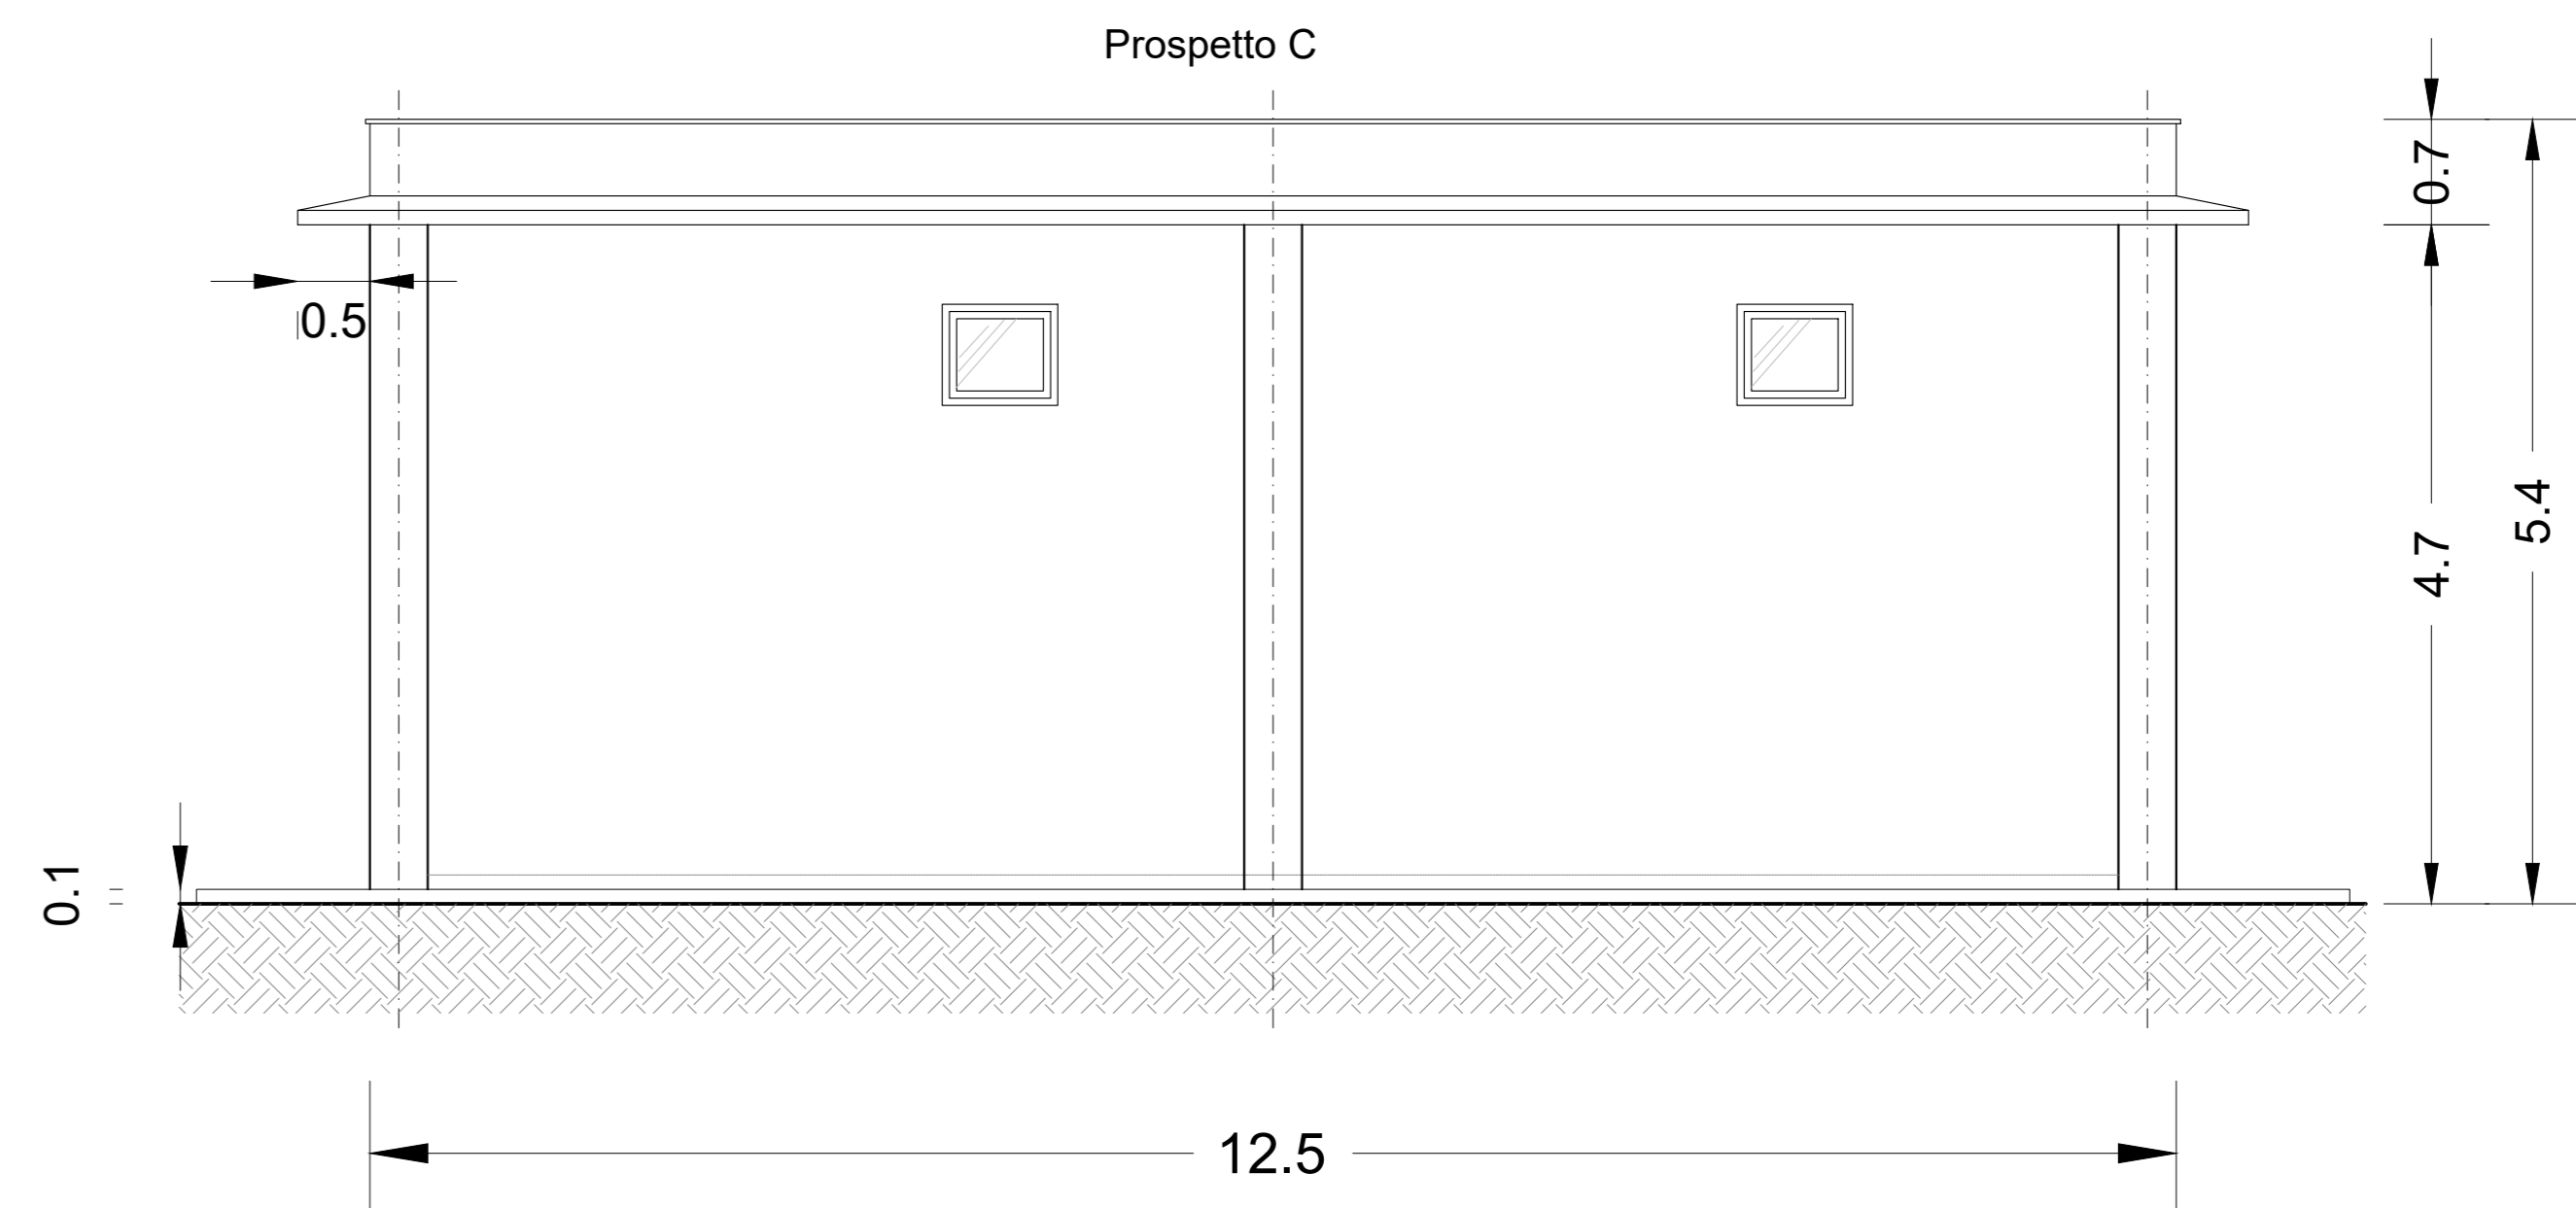
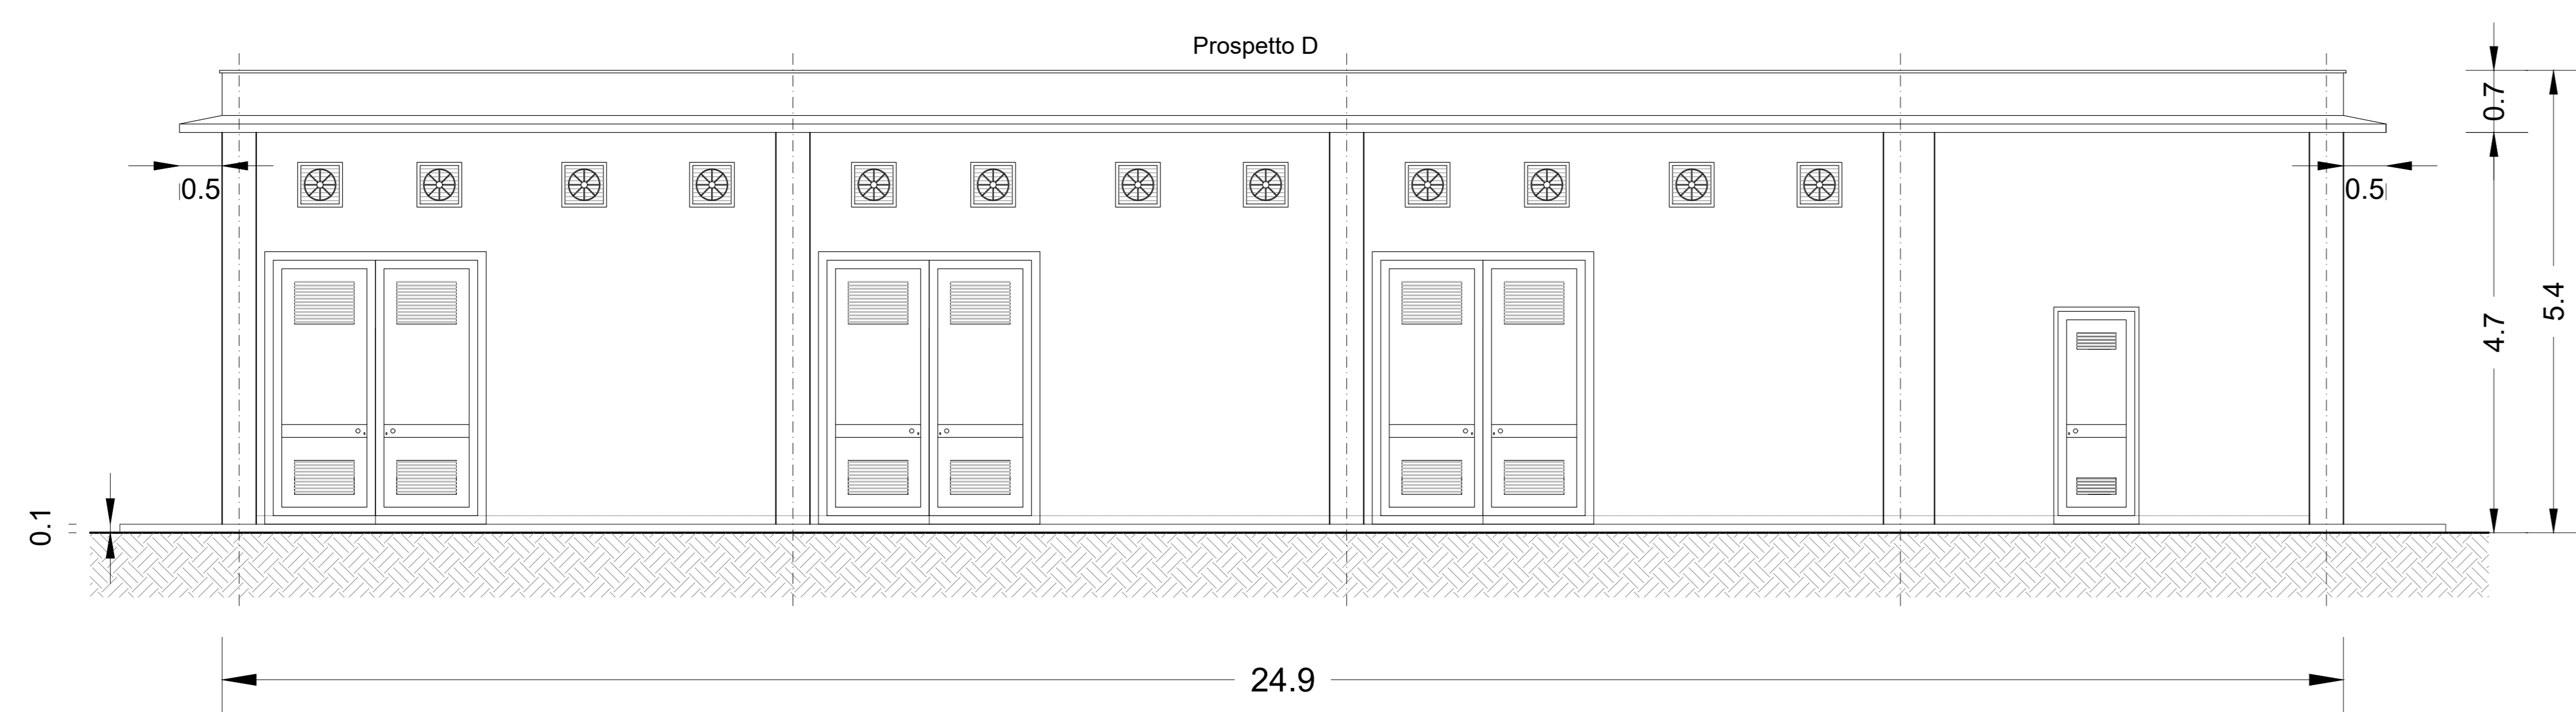
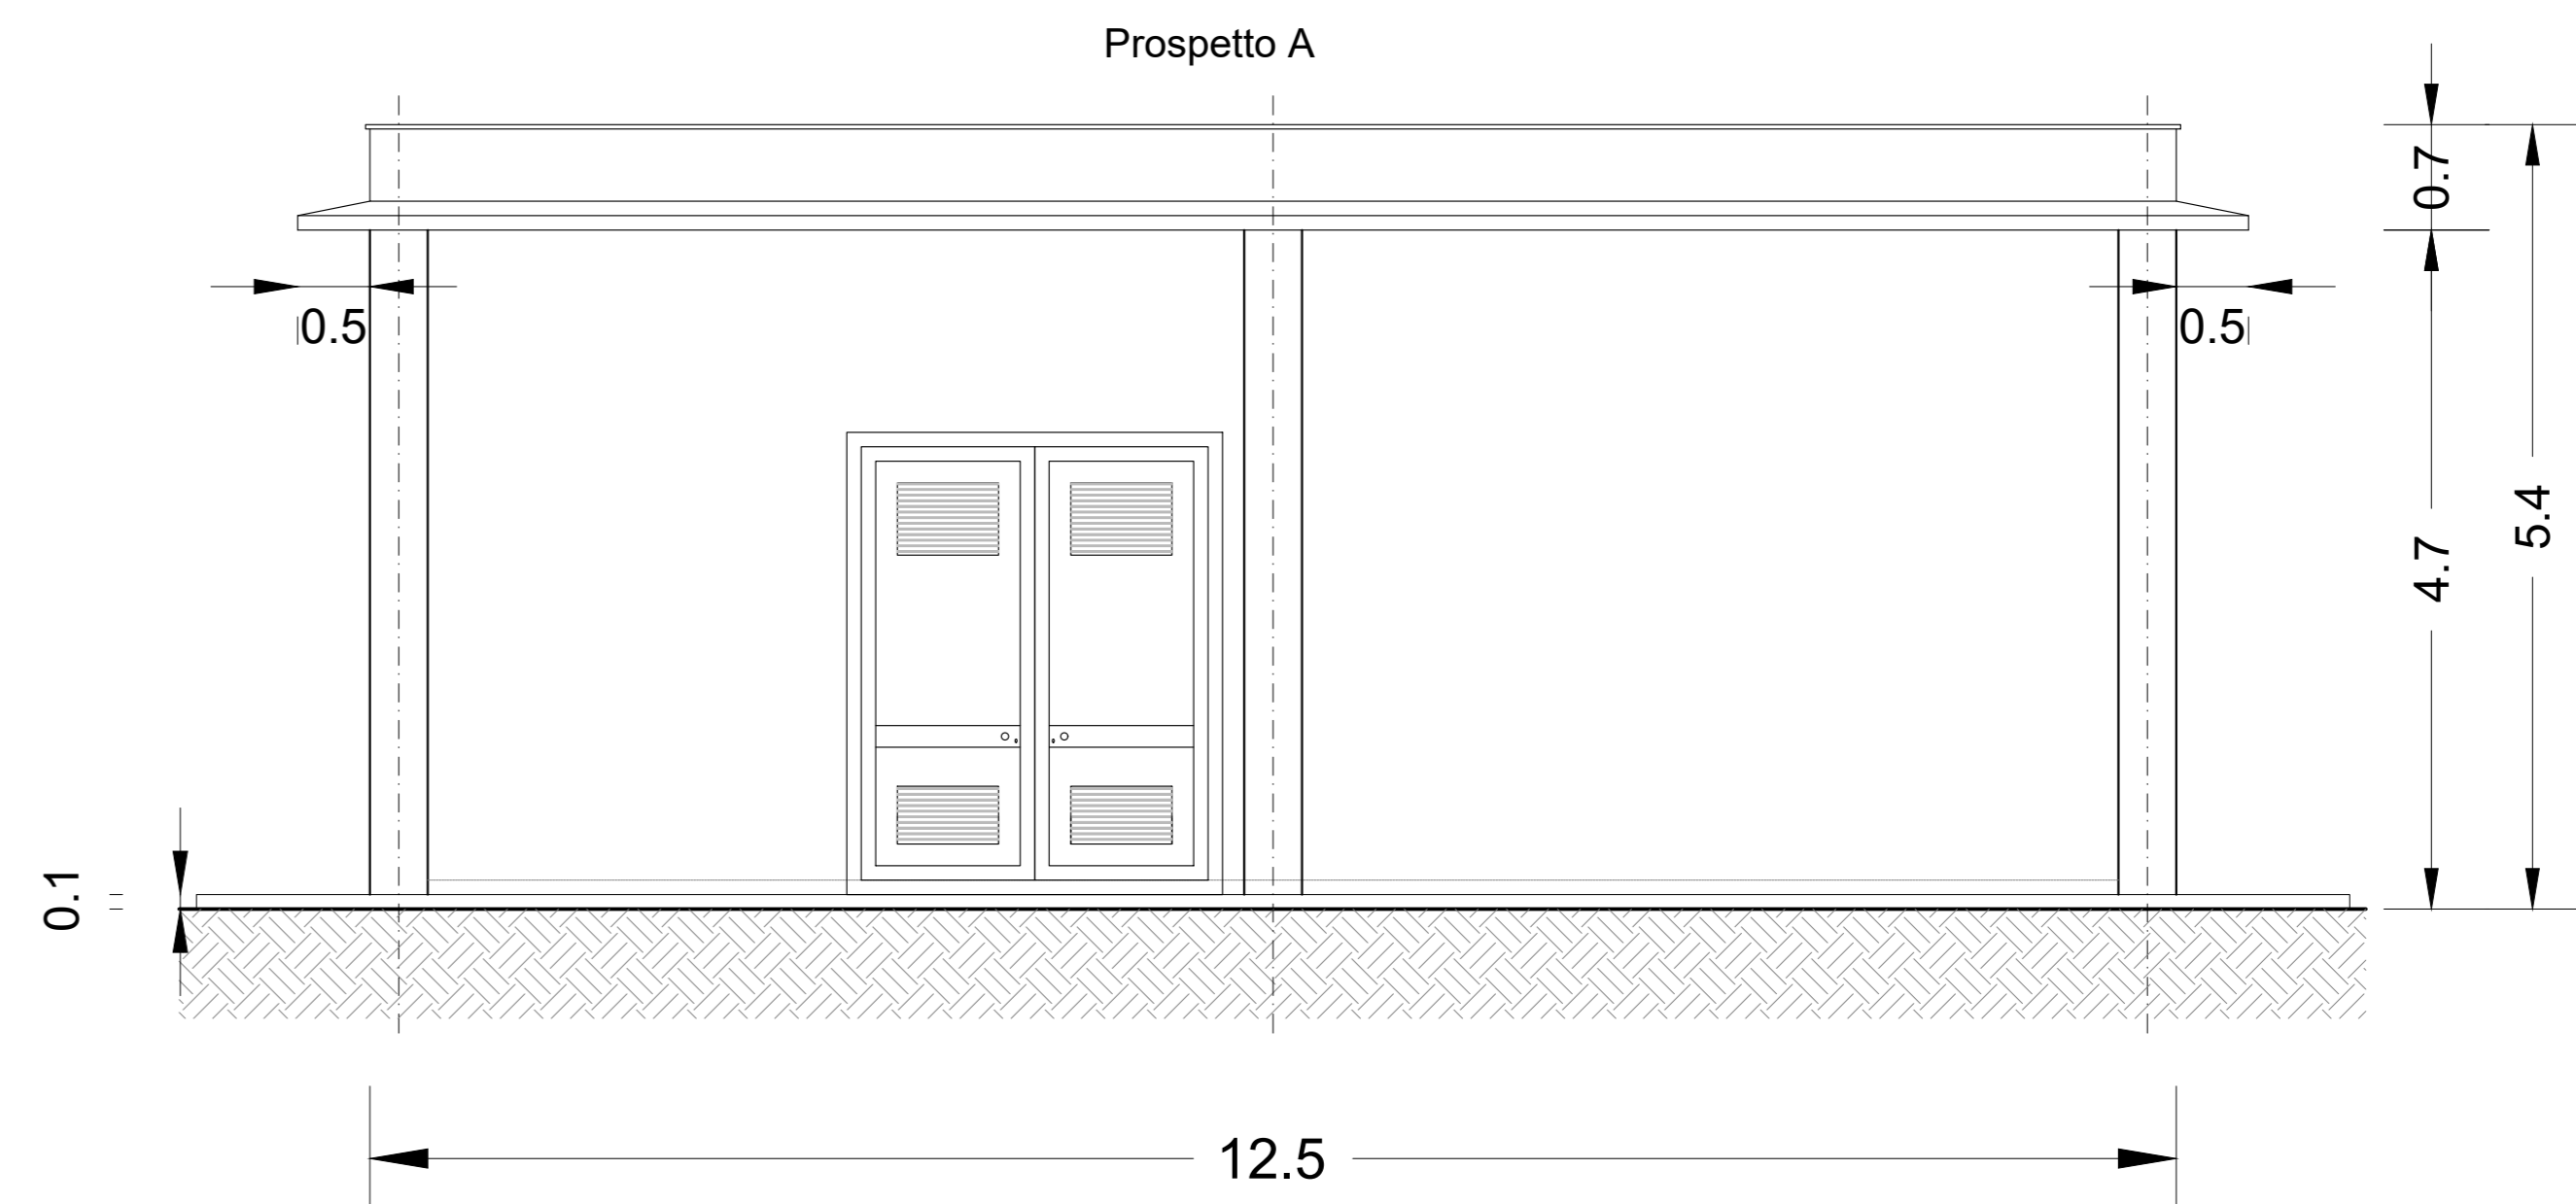


PIANTA E PROSPETTI EDIFICIO QUADRI - AREA RFI

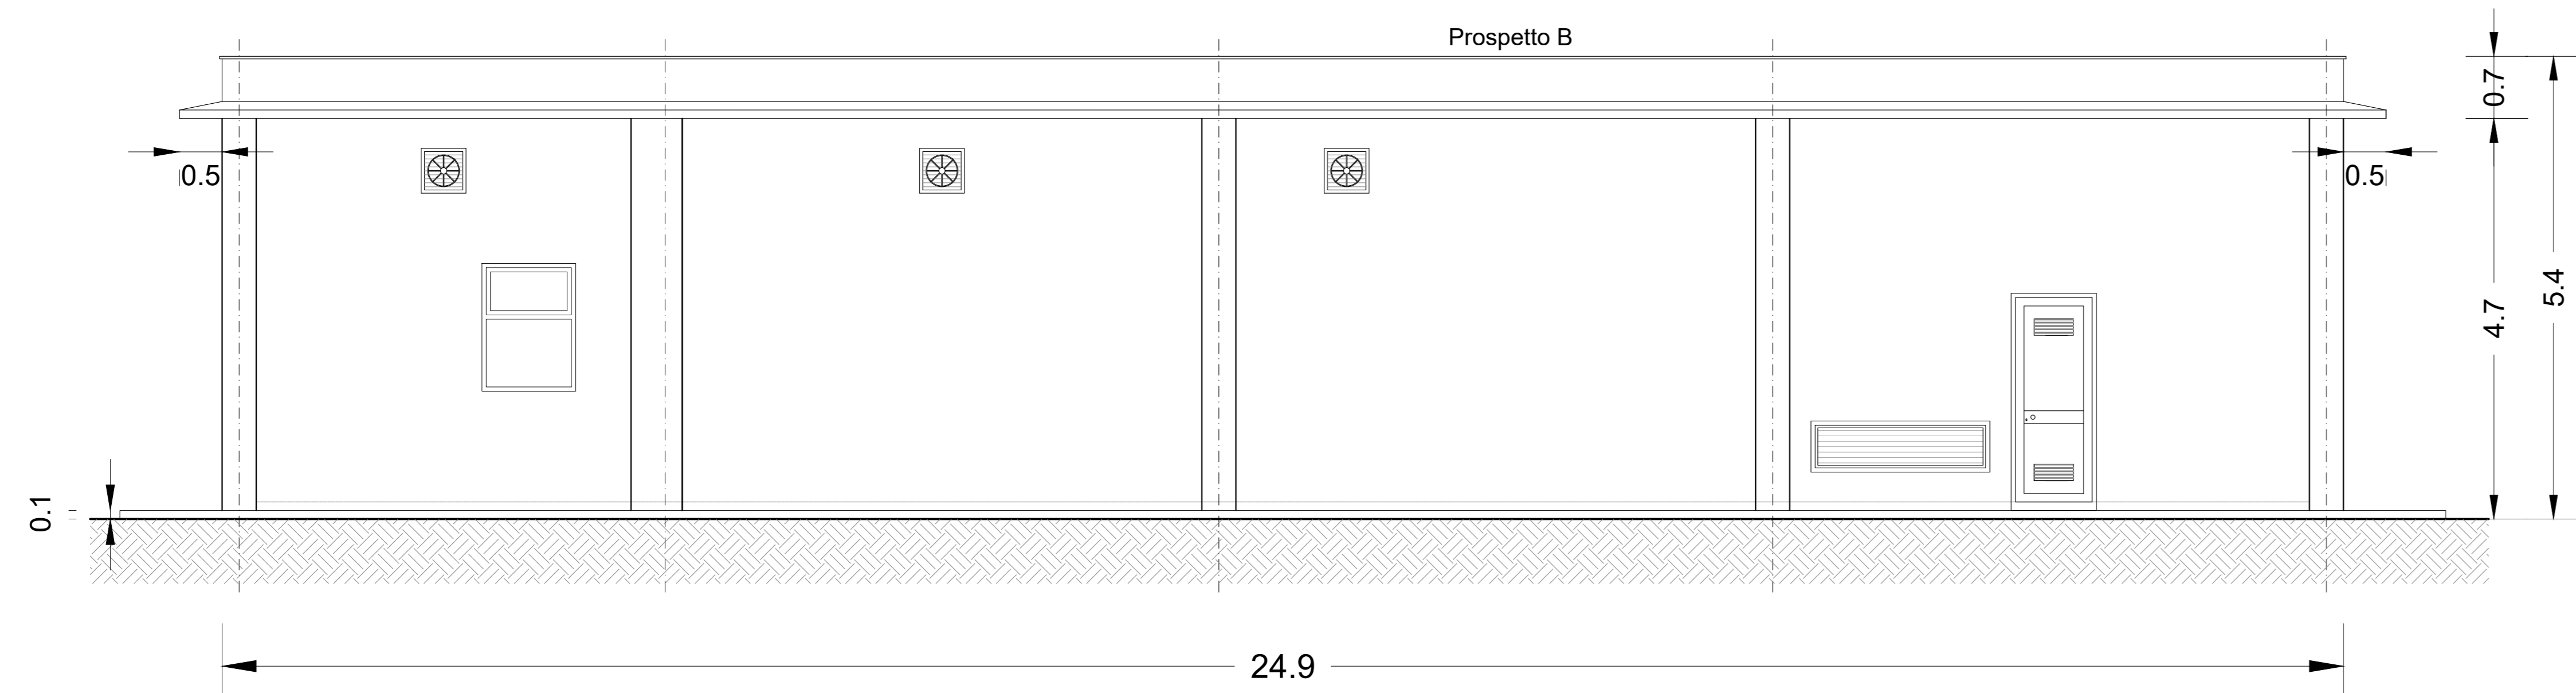

COMMITTENTE:  **RFI**
RETE FERROVIARIA ITALIANA
GRUPPO FERROVIE DELLO STATO ITALIANE

PROGETTAZIONE:  **ITALFERR**
GRUPPO FERROVIE DELLO STATO ITALIANE

U.O. TECNOLOGIE CENTRO
PROGETTO DI FATTIBILITÀ TECNICA ED ECONOMICA
ASSE FERROVIARIO MONACO - VERONA
ACCESSO SUD ALLA GALLERIA DI BASE DEL BRENNERO
QUADRUPPLICAMENTO DELLA LINEA FORTEZZA - VERONA
LOTTO 3A: CIRCONVALLAZIONE DI TRENTO
 SOTTOSTAZIONI ELETTRICHE E CABINE TE
 SSE e CABINA TE
 Fabbricato di SSE - Pianta e prospetti

SCALA:
1 : 50

Rev.	Descrizione	Redatto	Data	Verificato	Data	Approvato	Data	Autore	Data
A	Emissione Definitiva	T. Luteri	12/2020	G. Mezzocani	12/2020	C. Mezzocani	12/2020	G. Guidi Buffagni	01/2021

File: IBOQ3A1P8SE000002A.DWG n. Etab. 4