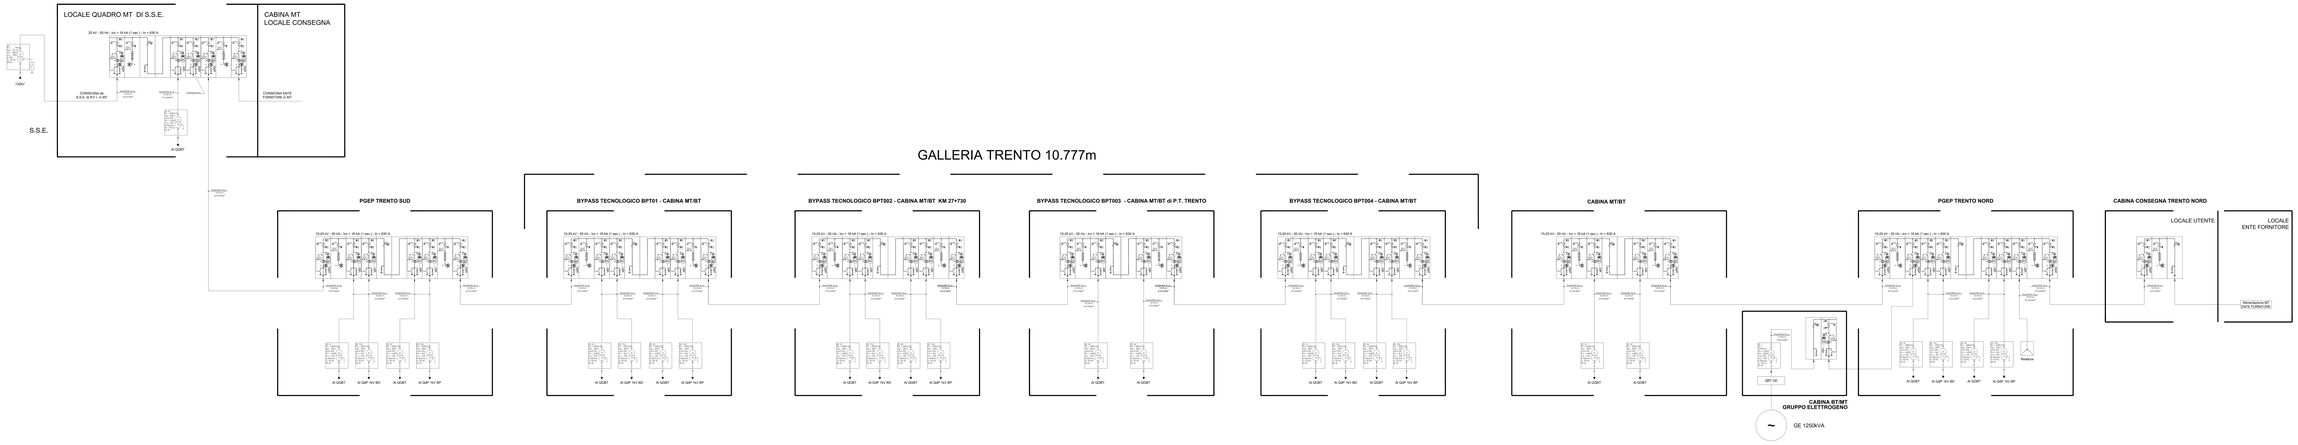

LEGENDA

	DISGIUNTORE DI TERRA		LOAD BREAK SWITCH
	DISGIUNTORE INTEGRATO CON SEZIONATORE DI TERRA		INDICATORE PRESENZA TENSIONE
	SEZIONATORE DI TERRA (SEZIONATORE DI SICUREZZA)		INTERBLOCCO MECCANICO
	FUSIBILE AL		APPARECCHIO NON ESTRAIBILE
	FUSIBILE AT		
	TERNA		CONNETTORE (VALUTARE CONDIZIONE PRATICA)
	NPEC: CENTRALE ALLA MEDIA		TERMINALI LIBRI
	TRASFORMATORE DI CORRENTE		BLOCCO MECCANICO APPLICATO CHIAVE CHIAVE LIBERA
	TRASFORMATORE DI CORRENTE A DOPPIO SECONDARIO		CHIAVE GIRELLATE
	TRASFORMATORE DI TENSIONE		RELE' DI PROTEZIONE RELE' TERMICI, A1 Fase, 51 = Rapid RELE' DI MASSA CORRENTE RELE' A CONTROLLO RELE' DIFFERENZIALE RELE' DIFFERENZIALE RELE' DI MINIMA TENSIONE DI TEMPORIZ. RELE' PRESENZA TENSIONE INTERNA RELE' DI MASSA TENSIONE RELE' DIREZIONALE DI TERRA
	TRASFORMATORE DI POTENZA		
	COMANDI INTERGRATI SEZIONATORE DI TERRA SCERNA CHIUSURA		

COMMITTENTE:

RFI RETE FERROVIARIA ITALIANA
GRUPPO FERROVIE DELLO STATO ITALIANE

PROGETTAZIONE:

ITALFERR GRUPPO FERROVIE DELLO STATO ITALIANE

CUP: J41C99000000005

U.O. TECNOLOGIE NORD

PROGETTO DI FATTIBILITA' TECNICA ED ECONOMICA

ASSE FERROVIARIO MONACO - VERONA

ACCESSO SUD ALLA GALLERIA DI BASE DEL BRENNERO QUADRUPLICAMENTO DELLA LINEA FORTEZZA - VERONA

LOTTO 3A: CIRCONVALLAZIONE DI TRENTO

IMPIANTI DI ENERGIA I.F.M.

SCHEMA ELETTRICO UNIFILARE RETE MT

SCALA: 1:Con

COMMESSA	LOTTO	FASE	ENTE	TIPO DOC.	OPERA/DISCIPLINA	PROGR.	REV.
IB0Q	3A	R	58	DX	LF0000	002	B

Revis.	Descrizione	Redatto	Data	Verificato	Data	Verificato	Data	Autorizzato / Data
A	Emissione Esecutiva	A. Ferrante	Giugno 2007	C. Fiorino	Giugno 2007	C. Mancarella	Giugno 2007	Dottor Guido Bellatreccia Ordine di Roma 8355
B	Emissione a seguito richiesta RFI	A. Ferrante	Ottobre 2007	C. Fiorino	Ottobre 2007	C. Mancarella	Ottobre 2007	

File: IB0Q3A58DX0000002.DWG

n. Elab.: