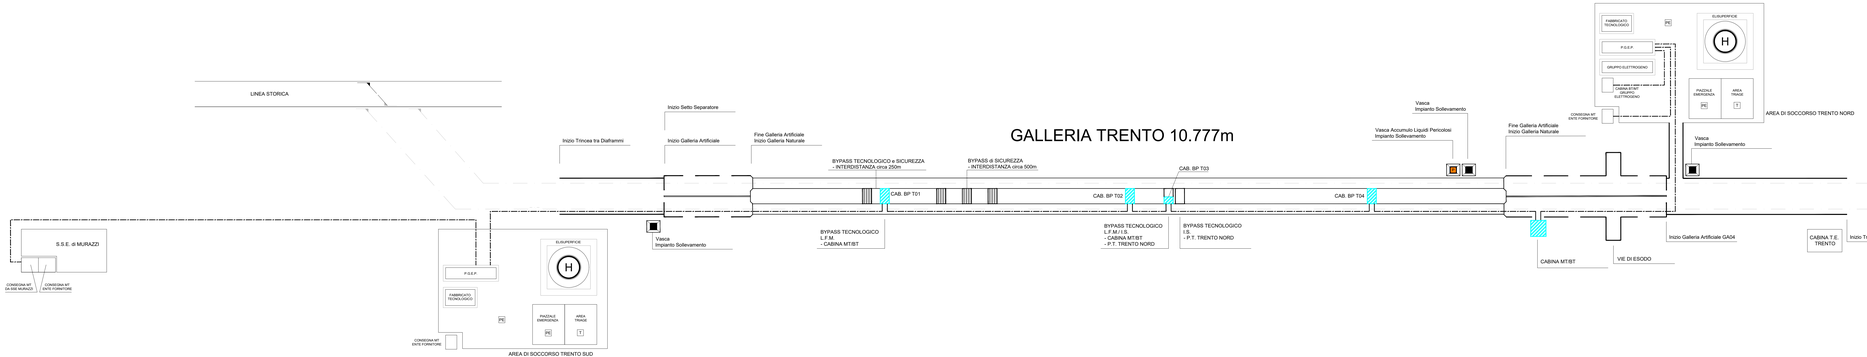

Legenda dei simboli

H	Elisuperficie (Superficie indicativa 500 m2)
T	Area Triage (Superficie utile minima 500 m2)
PE	Piazzale di emergenza (Superficie utile minima 500 m2)
PGEP	Fabbricato PGEP (Posto Gestione Emergenza Periferico)
	Vasca raccolta liquidi pericolosi
	Vasca raccolta acque chiare
	Impianto Disconnessione Fumi
	Impianto sovrapressione
	Cabine MT
	Dorsale 20kV in cavo RG26H1M16

COMMITTENTE:

RFI RETE FERROVIARIA ITALIANA
GRUPPO FERROVIE DELLO STATO ITALIANE

PROGETTAZIONE:

ITALFERR
GRUPPO FERROVIE DELLO STATO ITALIANE

CUP: J41C09000000005

U.O. TECNOLOGIE NORD

PROGETTO DI FATTIBILITA' TECNICA ED ECONOMICA

ASSE FERROVIARIO MONACO - VERONA

ACCESSO SUD ALLA GALLERIA DI BASE DEL BRENNERO QUADRUPLICAMENTO DELLA LINEA FORTEZZA - VERONA

LOTTO 3A: CIRCONVALLAZIONE DI TRENTO

IMPIANTI DI ENERGIA L.F.M.

SCHEMATICO: RETE MT - CABINE ELETTRICHE - PIAZZALI

SCALA : 1:****

COMMESSA	LOTTO	FASE	ENTE	TIPO DOC.	OPERA/DISCIPLINA	PROGR.	REV.
IB0Q	3A	R	5 8	DX	LF0000	0 0 6	B

Revis.	Descrizione	Redatto	Data	Verificato	Data	Approvato	Data	Autorizzato / Data
A	Emissione Esecutiva	A.Alberito	Gen.2021	C.Vacca	Gen.2021	C. Mazzocchi	Gen.2021	Guido Guidi Buffarini Giugno 2021
B	Emissione a seguito richiesta RFI	A.Alberito	Giugno 2021	C.Vacca	Giugno 2021	C. Mazzocchi	Giugno 2021	

File: IB0Q3AR5E24_F0000006B.DWG

n. Elab.: