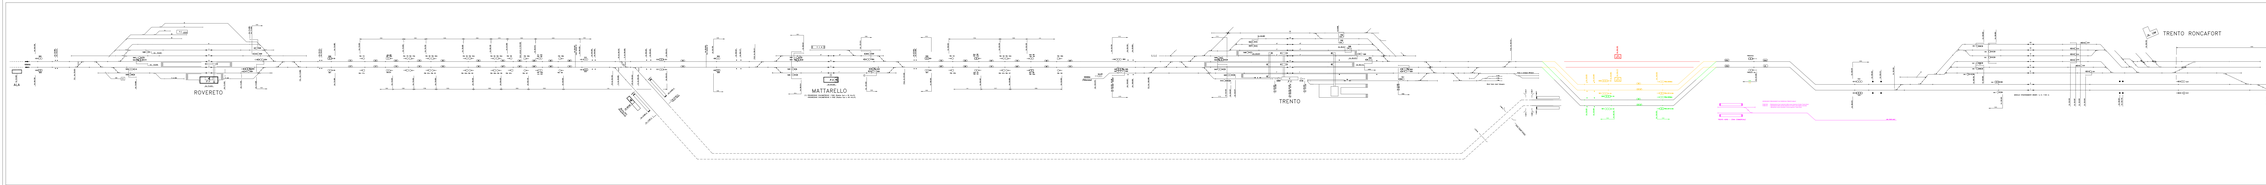

COMMITTENTE

RFI RETE FERROVIARIA ITALIANA
GRUPPO FERROVIE DELLO STATO ITALIANE

PROGETTAZIONE

STRUTTURA

INT. STUDIO/ARCH.

U.O. TECNOLOGIE NORD

PROGETTO DI FATTIBILITÀ TECNICA ED ECONOMICA

NODO FERROVIARIO MONACO - VERONA

ACCESSO PUR ALLA FALDA DI SUD ED ARMANDO DIAZ DI TRENTO - ADEGUAMENTO DEL TRATTO - VARIANTE LOTTO 3 ORONIMO-LAVARONE DI TRENTO

SISTEMI DI SICUREZZA E segnalamento

PROFILO SEGNAMENTO IN FASE IB

SCALA -

CARTELLA	LOTTO	FASE	ENTE	TIPO DOC.	PROGR.	REV.
IN0512	00	IB	SG	RH	0000001	B

REV.	DATA	DESCRIZIONE	REDATTO	VERIFICATO	VERIFICATO	APPROVATO	APPROVATO	ESPROPRI	PM	VISTO PER L'ESECUZIONE
B		A SEGUITO ISTRUTTORIA								
A		A SEGUITO ISTRUTTORIA								

CUP_ INVESTIMENTO/PROGETTO: F81E11001000001

CUG_ INVESTIMENTO/PROGETTO: 0000000000