


VERONA
Posto Centrale

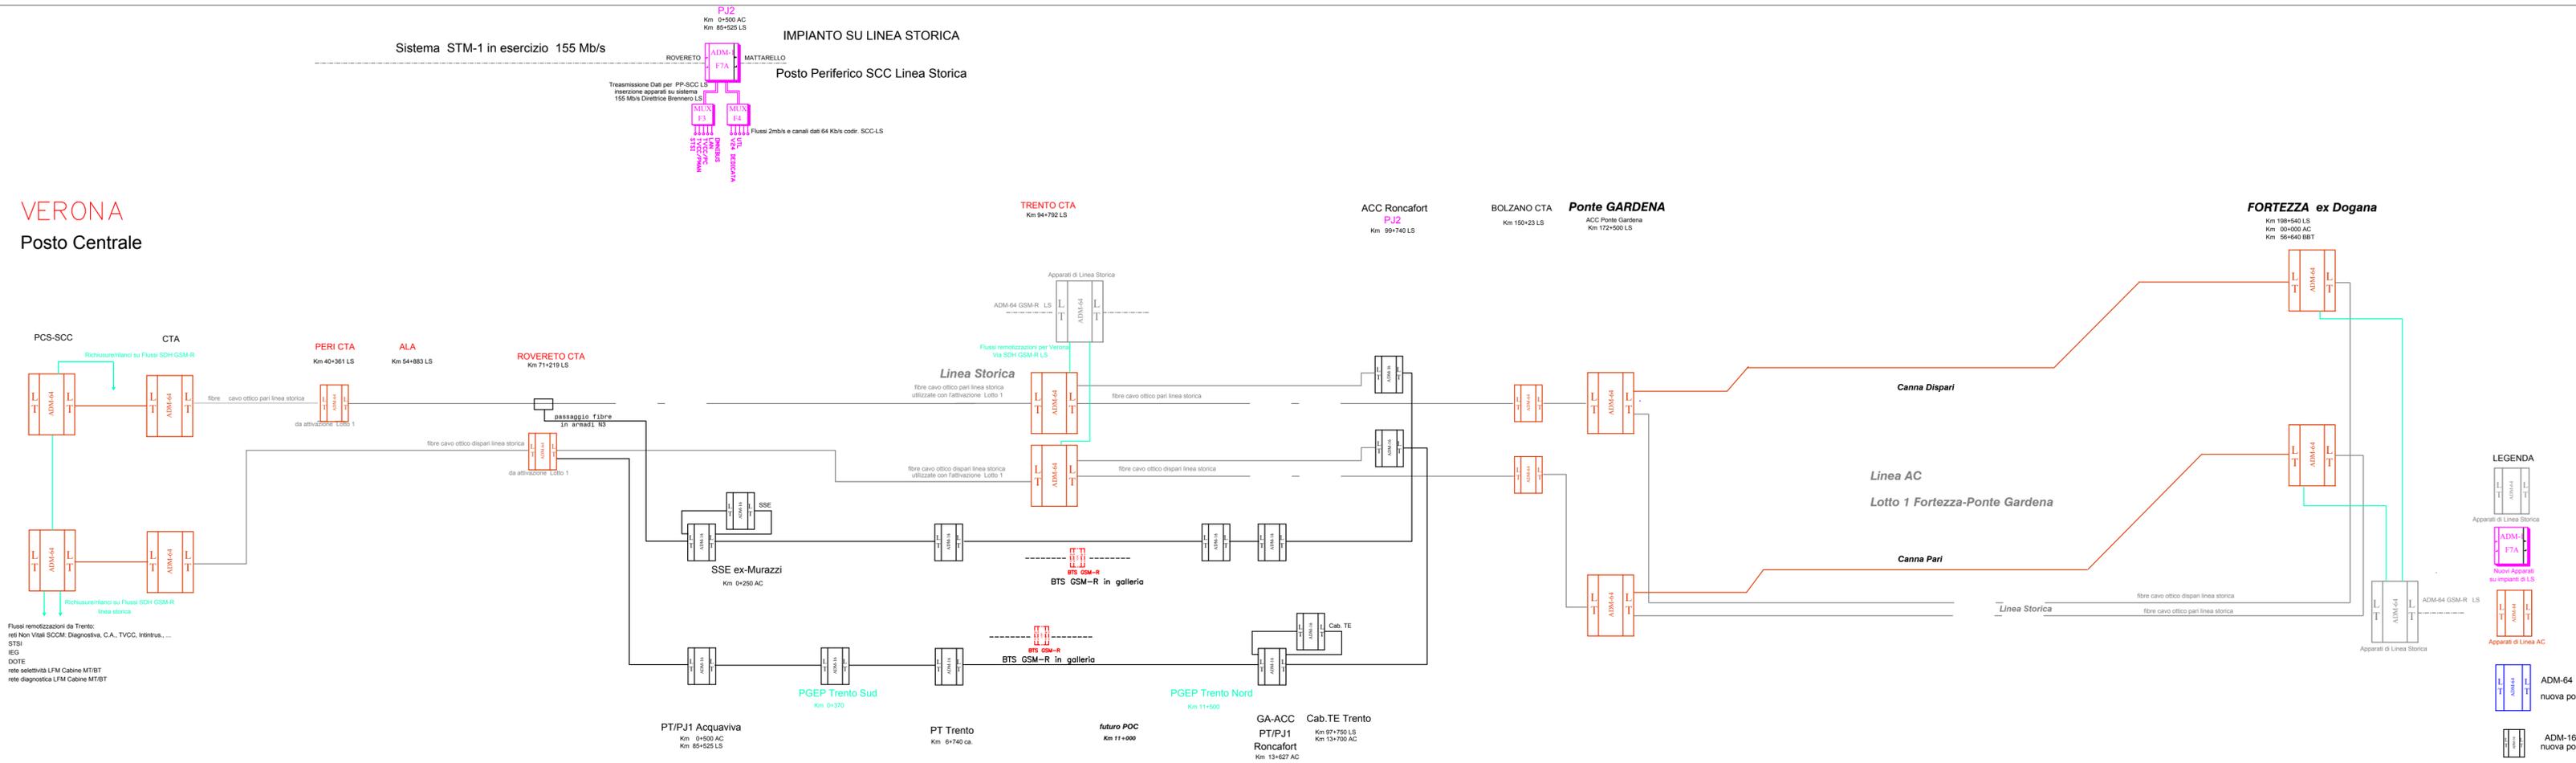

Impianti Galleria Trento
circonvallazione Trento

Impianti Lotto 1 Fortezza – Ponte Gardena

LEGENDA

- Apparati di Linea Storica
- Apparati di Linea AC
- ADM-64 nuova posa
- ADM-16 nuova posa
- flussi 2 Mb/s

COMMITTENTE:

PROGETTAZIONE:

CUP: J41C09000000005

U.O. SISTEMI TECNOLOGICI DI SICUREZZA E TELECOMUNICAZIONI

PROGETTO DI FATTIBILITÀ TECNICA ED ECONOMICA

ASSE FERROVIARIO MONACO - VERONA

**ACCESSO SUD ALLA GALLERIA DI BASE DEL BRENNERO
QUADRUPPLICAMENTO DELLA LINEA FORTEZZA - VERONA**

LOTTO 3: CIRCONVALLAZIONE DI TRENTO E ROVERETO

Impianti di Telecomunicazioni
Architettura sistemi trasmissivi Lunga Distanza

SCALA :

COMMESSA	LOTTO	FASE	ENTE	TIPO DOC.	OPERA/DISCIPLINA	PROGR.	REV.
I B0Q	3A	R	58	AX	ST0000	003	A

Revis.	Descrizione	Redatto	Data	Verificato	Data	Approvato	Data	Autorizzato / Data
A	Emissione esecutiva	S. Bonato	Giugno 2020	L. Storani	Giugno 2020	C. Mazzocchi	Giugno 2020	M. Gambaro Giugno 2020

