


**ARCHITETTURA DEI SISTEMI RADIO TERRA-TRENO (GSM-R)  
Tipologico LUNGO LINEA E IN PRESENZA DI GALLERIE**

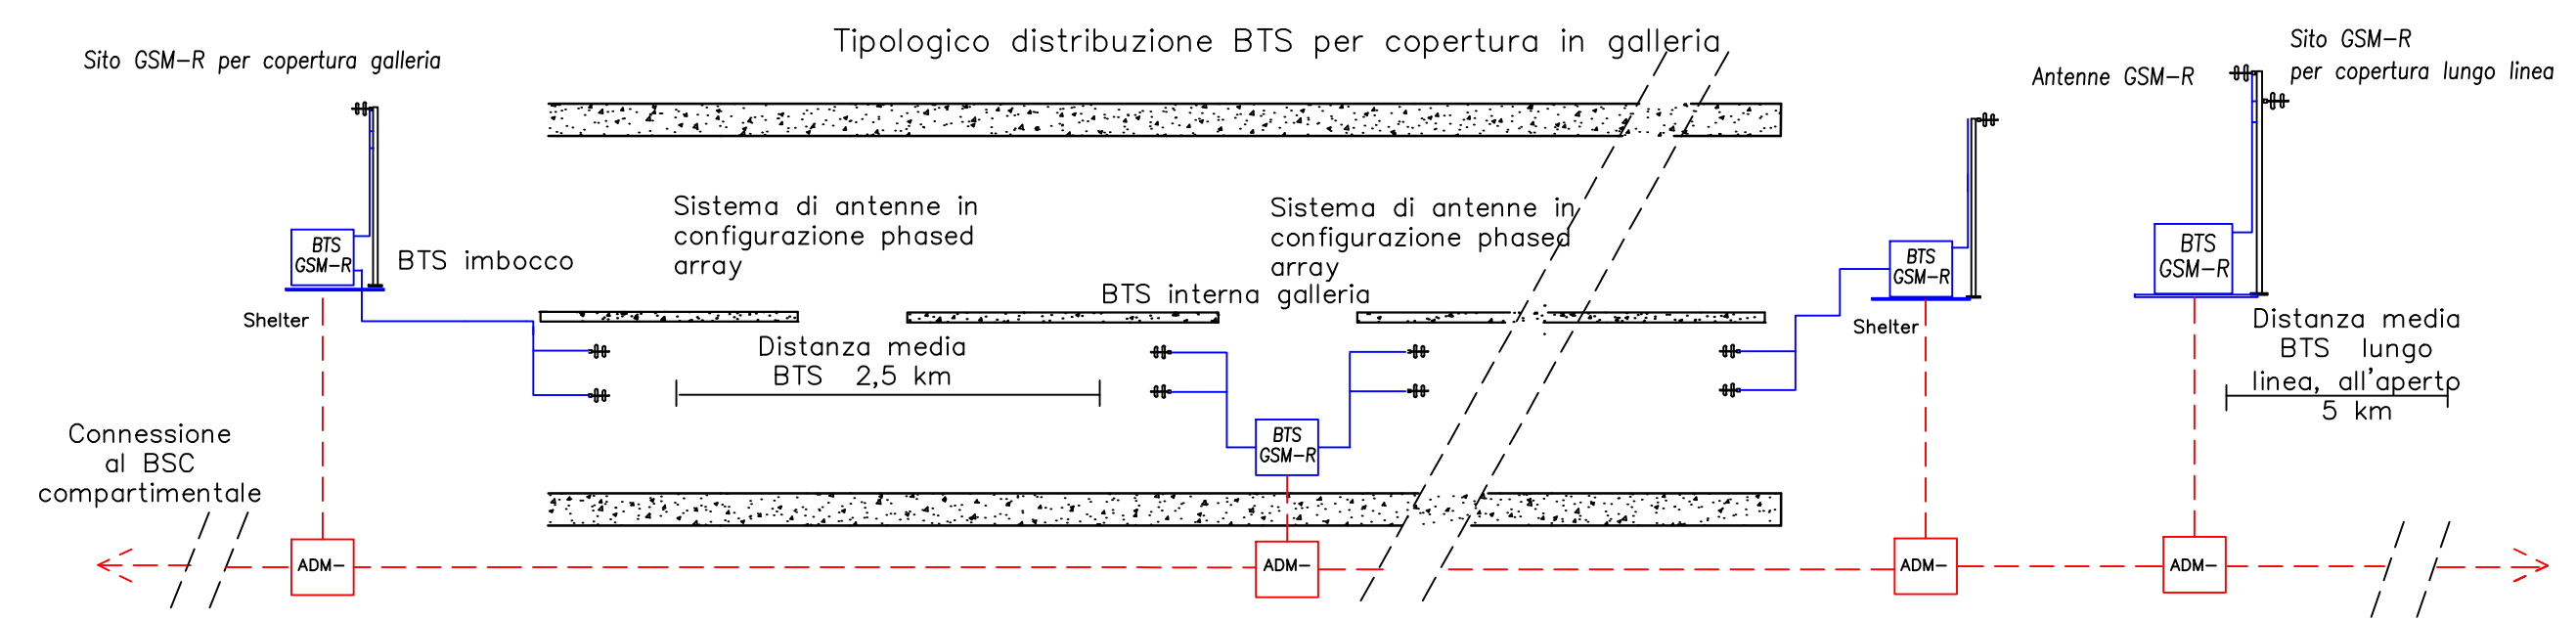

COMMITTENTE:



PROGETTAZIONE:



CUP: J41C0900000005

**U.O. SISTEMI TECNOLOGICI DI SICUREZZA E TELECOMUNICAZIONI**

**PROGETTO DI FATTIBILITÀ TECNICA ED ECONOMICA**

**ASSE FERROVIARIO MONACO - VERONA**

**ACCESSO SUD ALLA GALLERIA DI BASE DEL BRENNERO  
QUADRUPPLICAMENTO DELLA LINEA FORTEZZA - VERONA**

**LOTTO 3: CIRCONVALLAZIONE DI TRENTO E ROVERETO**

Impianti di Telecomunicazioni  
Architettura del sistema radio terra-treno (GSM-R)

SCALA :



COMMESSA LOTTO FASE ENTE TIPO DOC. OPERA/DISCIPLINA Progr. REV.

IB0Q 3A R 58 AX TT0000 005 A

Revis.	Descrizione	Redatto	Data	Verificato	Data	Approvato	Data	Autorizzato / Data
A	Emissione esecutiva	S. Bonato	Giugno 2020	L. Storari	Giugno 2020	C. Mazzocchi	Giugno 2020	M. Gambaro Giugno 2020

