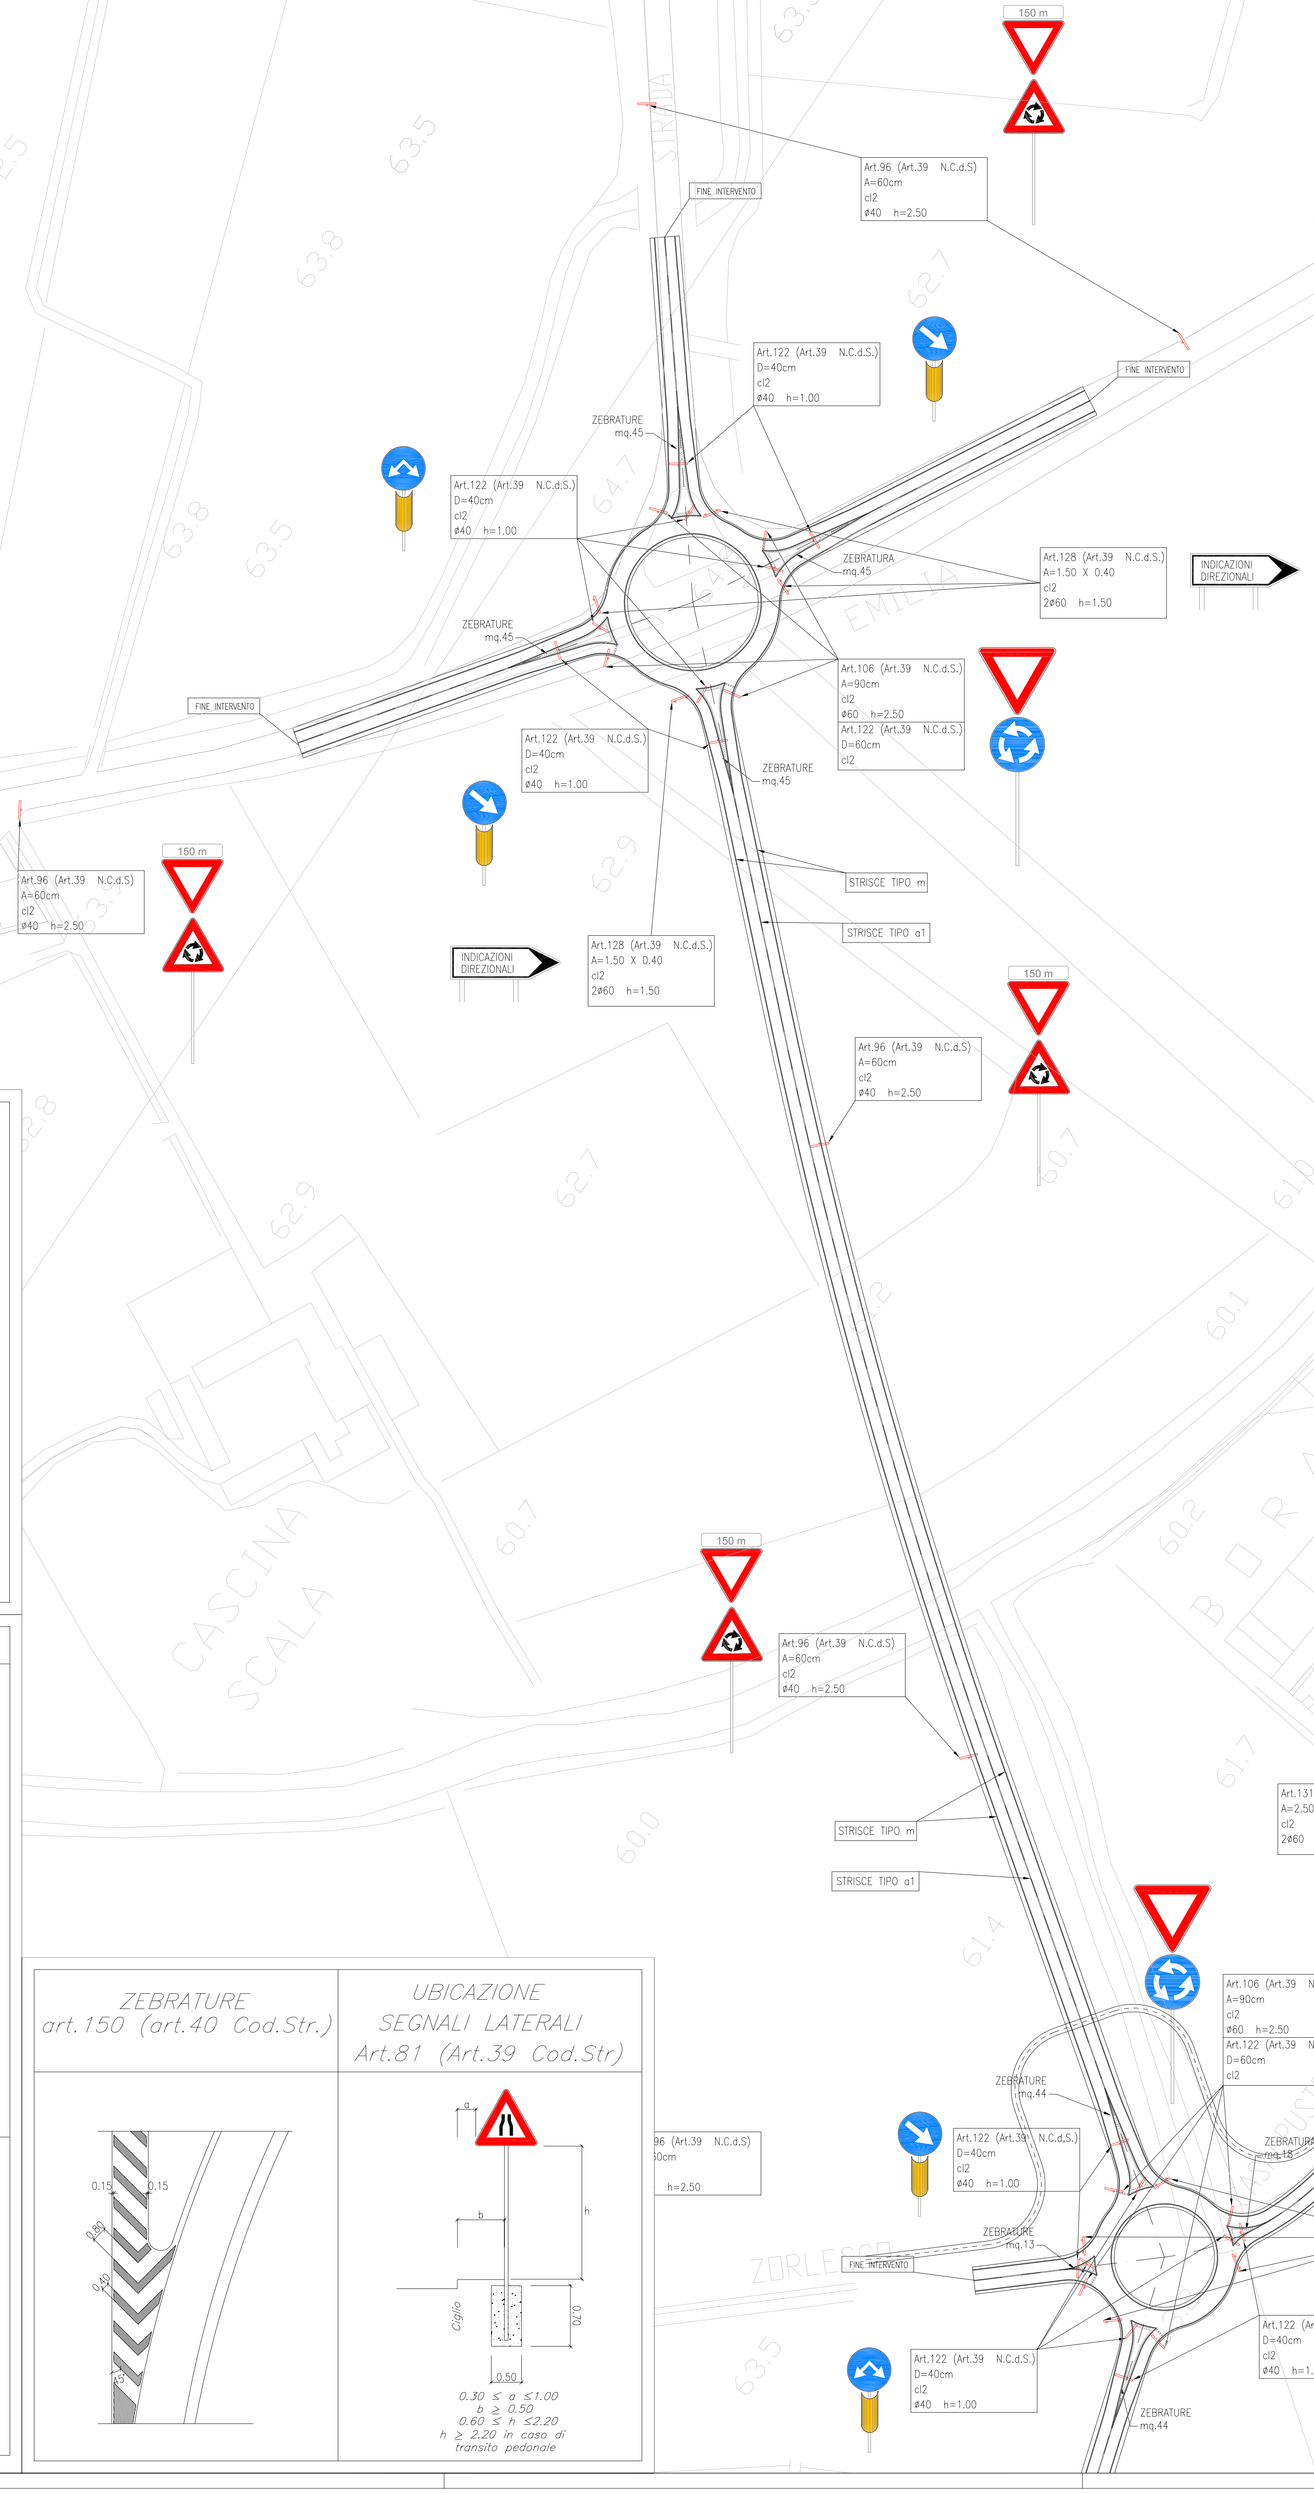

CHIAVE DI LETTURA DELLE TABELLE DELLA SEGNALETICA VERTICALE

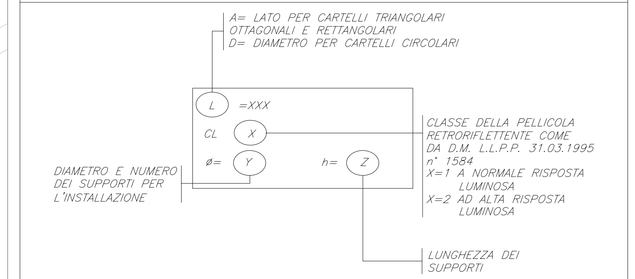

NOTA 1: I PANNELLI INTEGRATIVI SARANNO CONFORMI PER FORMA, DIMENSIONE E COLORE A QUANTO PREVISTONEL D.P.R. DEL 16.12.1992 n° 495 E SUCCESSIVE MODIFICHE ED INTEGRAZIONI

NOTA 2: PELLICOLE SERIGRAFATE PER DISCHI E TRIANGOLI
PELLICOLE NON RIFLETTENTI PER PANNELLI INTEGRATIVI
ALLUMINIO 25/10 PER DISCHI TRIANGOLI E PANNELLI INTEGRATIVI

STRISCIA TRASVERSALE art.144 (art.40 Cod.Str.)

STRISCIA TRASVERSALE COMPOSTA DA TRIANGOLI art.144 (art.40 Cod.Str)

ISCRIZIONE DI STOP SU STRADE CON VP<50 Km/50 Art.144 (Art.40 Cod.Str.)

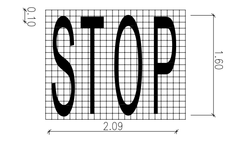

TRIANGOLO ELONGATO SU STRADE LOCALI Art.148 (Art.40 Cod.Str.)

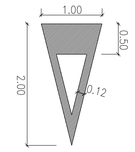

FRECCIE CORSIE Strade tipo A,B,C,D (cod.Str.)

Art.147 (Art.40 Cod.Str.)

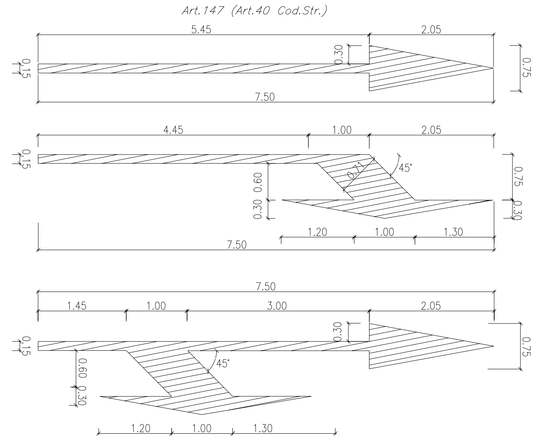

NOTA: LA DISTANZA LONGITUDINALE TRA UNA FRECCIA DI CORSA E QUELLA SUCCESSIVA DEVE ESSERE CIRCA 200.00m

STRISCE LONGITUDINALI art.138 (art.40 Cod.Str)

STRADE EXTRAURBANE SECONDARIE

tipo m (0.15 mq/ml) — 0.15 — Strisce di margine della carreggiata SS ___ e rampe Art.141 (artt.40 Cod.Str.)

tipo a (discontinua 0.048 mq/ml) — 4.50 / 3.00 / 3.00 — 0.12

tipo a1 (continua 0.12 mq/ml) — 0.12 — Strisce di separazione dei sensi di marcia nei tratti con velocità tra 50 e 110 Km/h Art.138 (Art.40 Cod.Str.)

tipo a2 (doppia continua 0.24 mq/ml) — 0.12 / 0.12

tipo f (0.075 mq/ml) — 1.00 / 1.00 / 1.00 — 0.15 — Strisce di margine in corrispondenza delle piazzole di sosta Art.141 (Art.40 Cod.Str.)

tipo e (0.06 mq/ml) — 3.00 / 3.00 / 3.00 — 0.12 — Strisce di delimitazione corsie di accel. e decel. Art.139 (Art.40 Cod.Str.)

STRADE EXTRAURBANE PRINCIPALI

tipo M (0.25 mq/ml) — 0.25 — Strisce di margine della carreggiata SS _ (escluse rampe) Art.141 (Art.40 Cod.Str.)

tipo E (0.075 mq/ml) — 3.00 / 3.00 / 3.00 — 0.15 — Strisce di delimitazione corsie di accel. e decel. Art.139 /Art.40 Cod.Str.)

VIABILITA' LOCALE

tipo a1 (continua 0.12 mq/ml) — 0.12 — Strisce di margine della carreggiata Art.141 (Art.40 Cod.Str.)

ZEBRATURE art.150 (art.40 Cod.Str.)

UBICAZIONE SEGNALI LATERALI Art.81 (Art.39 Cod.Str)

0.30 ≤ a ≤1.00
b ≥ 0.50
0.60 ≤ h ≤2.20
h ≥ 2.20 in caso di transito pedonale

QUADRO D'UNIONE 1:20000

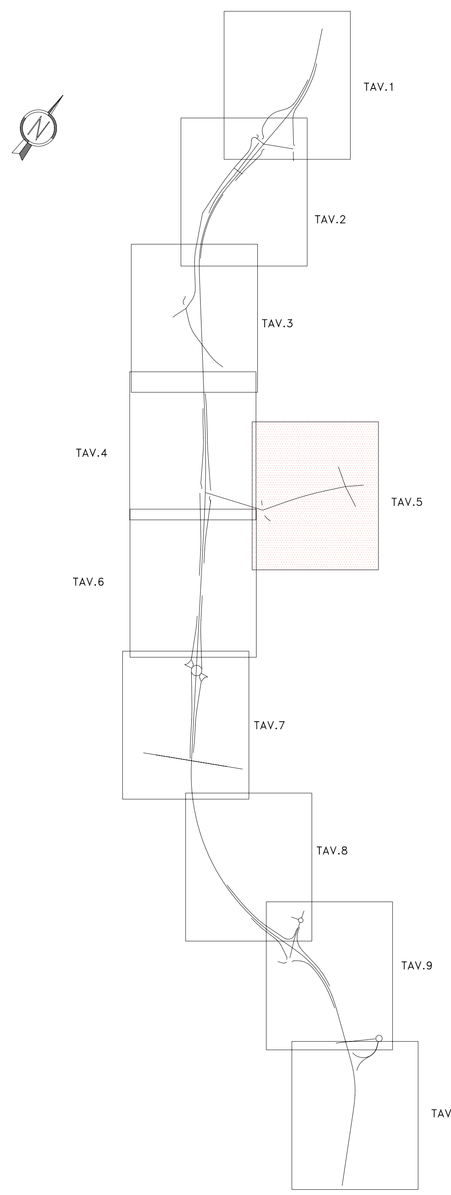

Anas SpA

DIREZIONE CENTRALE PROGETTAZIONE

S.S. N. 9 "Via Emilia"
Variante di Casalpusterlengo ed eliminazione passaggio a livello sulla SP ex S.S. N. 234

PROGETTO DEFINITIVO

CONTRIBUTI SPECIALISTICI

TECNOSTUDIO BIEFFE S.R.L. VIA MAZZETTI 7 FONTANELLATO (PR)	COMPONENTE STRADALE E STRUTTURALE: SICUREZZA, COORDINAMENTO, FASAGGI DI CANTIERE, MOVIMENTAZIONE DI CAVA: RILIEVI E COMPUTAZIONE	**CONSORZIO MUZZA BASSA LODIGIANA** VIA NINO DALLORO, 4 - LODI	COMPONENTE IDRAULICA
		ARCH. MADDALENA GIOIA GIBELLI VIA SENATO, 45 MILANO	COMPONENTE PAESAGGISTICA ED AMBIENTALE
P I GIOVANNI PERRI VIA PIROPATO, 16 FONTANELLATO (PR)	COMPONENTE IMPIANTISTICA, TECNOLOGICA ED ILLUMINOTECNICA	**CLTRA S.R.L.** VIALE LOMBARDIA, 5 MILANO, IN COLLABORAZIONE CON **L.C.E. SRL** VIA DEI PLATANI, 7 OPERA	COMPONENTE TRASPORTISTICA ED ACUSTICA

I PROGETTISTI
Arch. Savino GARILLI PROVINCIA DI LODI
Iscritto all'Ordine degli Architetti della Provincia di Piacenza al n° 280

Ing. Antonio SIMONE COMUNE DI CASALPUSTERLENGO
Iscritto all'ordine degli Ingegneri della provincia di Lodi al n° 1270

IL GEOLOGO
Dott. Geol. Gianluca CANTARELLI
Iscritto all'Ordine del Geologi dell' Emilia Romagna al n° 359
via Malpighi, 2
FIDENZA (PR)

COORDINATORE PER LA SICUREZZA IN FASE DI PROGETTAZIONE
Geom: Fiorenzo BERGAMASCHI
Iscritto al Collegio dei Geometri della Provincia di Parma al n° 1606
via Mazzetti, 7
FONTANELLATO (PR)

VISTO:IL RESPONSABILE DEL PROCEDIMENTO Ing Massimo SIMONINI	DATA
	PROTOCOLLO

PLANIMETRIA SEGNALETICA TAVOLA 5 DI 10

CODICE PROGETTO

REV.	DESCRIZIONE	DATA	VERIFICATO RESP. TECNICO	CONTROLLATO RESP. ITINERARIO	APPROVATO RESP. DI SETTORE
D	RECEPIMENTO PRESCRIZIONI ISTRUTTORIA ANAS				
C	RECEPIMENTO PRESCRIZIONI CONFERENZA DEI SERVIZI	FEBBRAIO 2011			
B	VERIFICA DI OTTEMPERANZA AL DECRETO VIA	APRILE 2010			
A	PRIMA CONSEGNA PROGETTO	MARZO 2009			

Codice Elaborato		Data Revisione:	REV.	FOGLIO	Scala:
SG00 1756		FEBBRAIO 2011	C	05 DI 10	1:1000

NOME FILE SG01-1756_01 PLANIMETRIA SEGNALETICA TAVOLA 5 DI 10.dwg