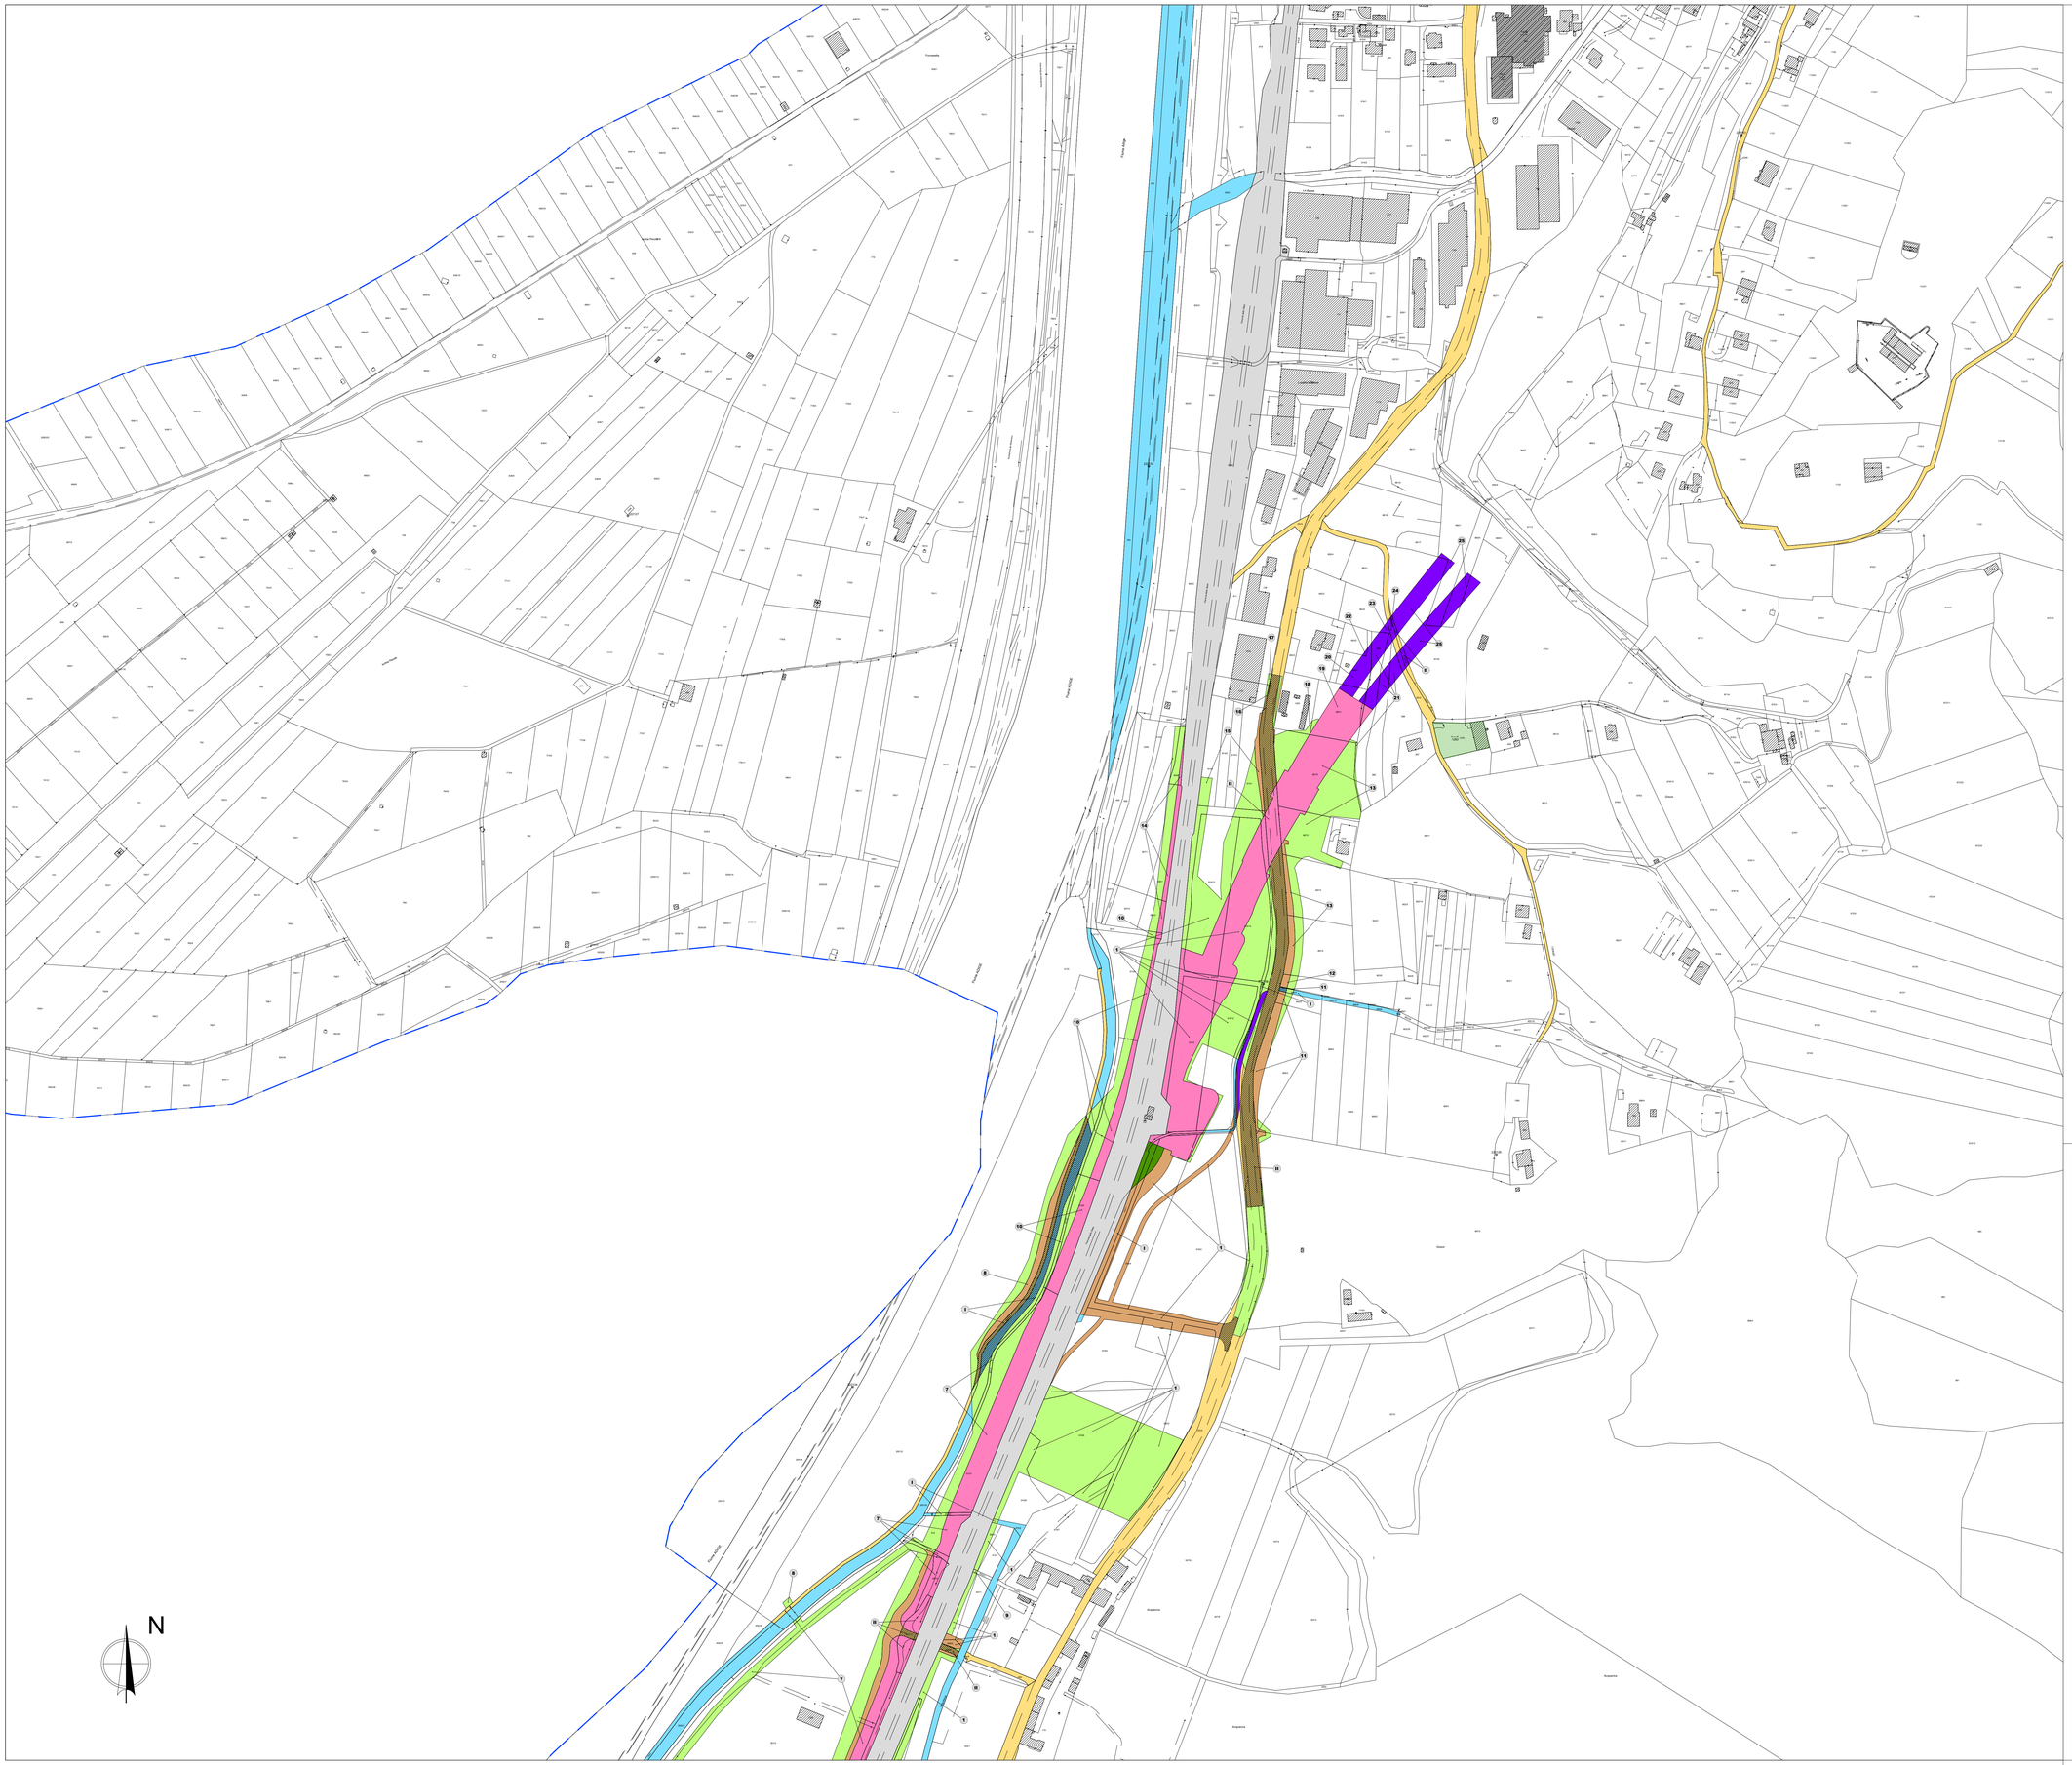

LEGENDA

- Attuale proprietà ferroviaria
- Strade esistenti
- Comune di Trento - Patrimonio indisponibile
- Provincia Autonoma di Trento - Patrimonio Indisponibile
- Corsi d'acqua esistenti
- Aree da espropriare per sede stabile FS e sue dipendenze
- Aree da espropriare per deviazione strade e/o corsi d'acqua
- Aree da assoggettare a servitù
- Aree da occupare temporaneamente strettamente connesse alla esecuzione dell'opera e/o per deviazione provvisoria viabilità e corsi d'acqua
- Demolizioni
- Reliquati
- Aree oggetto di adeguamento stradale e/o corsi d'acqua insistenti su particelle già intestate al demanio
- Ricettori con immissioni acustiche - D.P.R. n. 459 del 18/11/98
- Limite Foglio di Mappa
- 13 Numeri di Piano

KEY PLAN

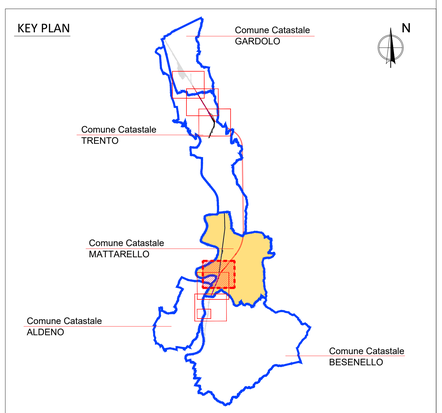

COMMITTENTE:

RFI RETE FERROVIARIA ITALIANA
GRUPPO FERROVIE DELLO STATO ITALIANE

PROGETTAZIONE:

ITALFERR
GRUPPO FERROVIE DELLO STATO ITALIANE

CUP: J41C09000000005

U.O. VALUTAZIONE RISERVE, ESPROPRI E SUBAPPALTI

PROGETTO DI FATTIBILITÀ TECNICA ED ECONOMICA

ASSE FERROVIARIO MONACO - VERONA

ACCESSO SUD ALLA GALLERIA DI BASE DEL BRENNERO QUADRUPLICAMENTO DELLA LINEA FORTEZZA - VERONA

LOTTO 3A: CIRCONVALLAZIONE DI TRENTO

PIANO PARTICELLARE DI ESPROPRIO TAVOLA 2 DI 2
Comune amministrativo di Trento - Comune catastale di Mattarello

SCALA : 1:2000

COMMESSA	LOTTO	FASE	ENTE	TIPO DOC.	OPERA/DISCIPLINA	PROGR.	REV.
IB0Q	3A	R	43	BD	AQ0001	002	B

Revis.	Descrizione	Redatto	Data	Verificato	Data	Approvato	Data	Autorizzato / Data
A	Emissione Definitiva	L.Fanetti P.Saga	Gen-2021	C.E.Moccagatta	Gen-2021	C. Mazzocchi	Gen-2021	R. FERRO Giugno - 2021
B	Aggiornamento a seguito richieste RFI	L.Fanetti P.Saga	Giu-2021	C.E.Moccagatta	Giu-2021	C. Mazzocchi	Giu-2021	

File: IB0Q.3A.R.43.BD.AQ0001.002.B | n. Elab.: