


**LEGENDA**

- Attuale proprietà ferroviaria
- Strade esistenti
- Comune di Trento - Patrimonio indisponibile
- Provincia Autonoma di Trento - Patrimonio Indisponibile
- Corsi d'acqua esistenti
- Aree da espropriare per sede stabile FS e sue dipendenze
- Aree da espropriare per deviazione strade e/o corsi d'acqua
- Aree da assoggettare a servitù
- Aree da occupare temporaneamente strettamente connesse alla esecuzione dell'opera e/o per deviazione provvisoria viabilità e corsi d'acqua
- Demolizioni
- Demolizioni manufatti non censiti
- Reliquati
- Aree oggetto di adeguamento stradale e/o corsi d'acqua insistenti su particelle già intestate al demanio
- Limite Foglio di Mappa
- 13 Numeri di Piano

**KEY PLAN**

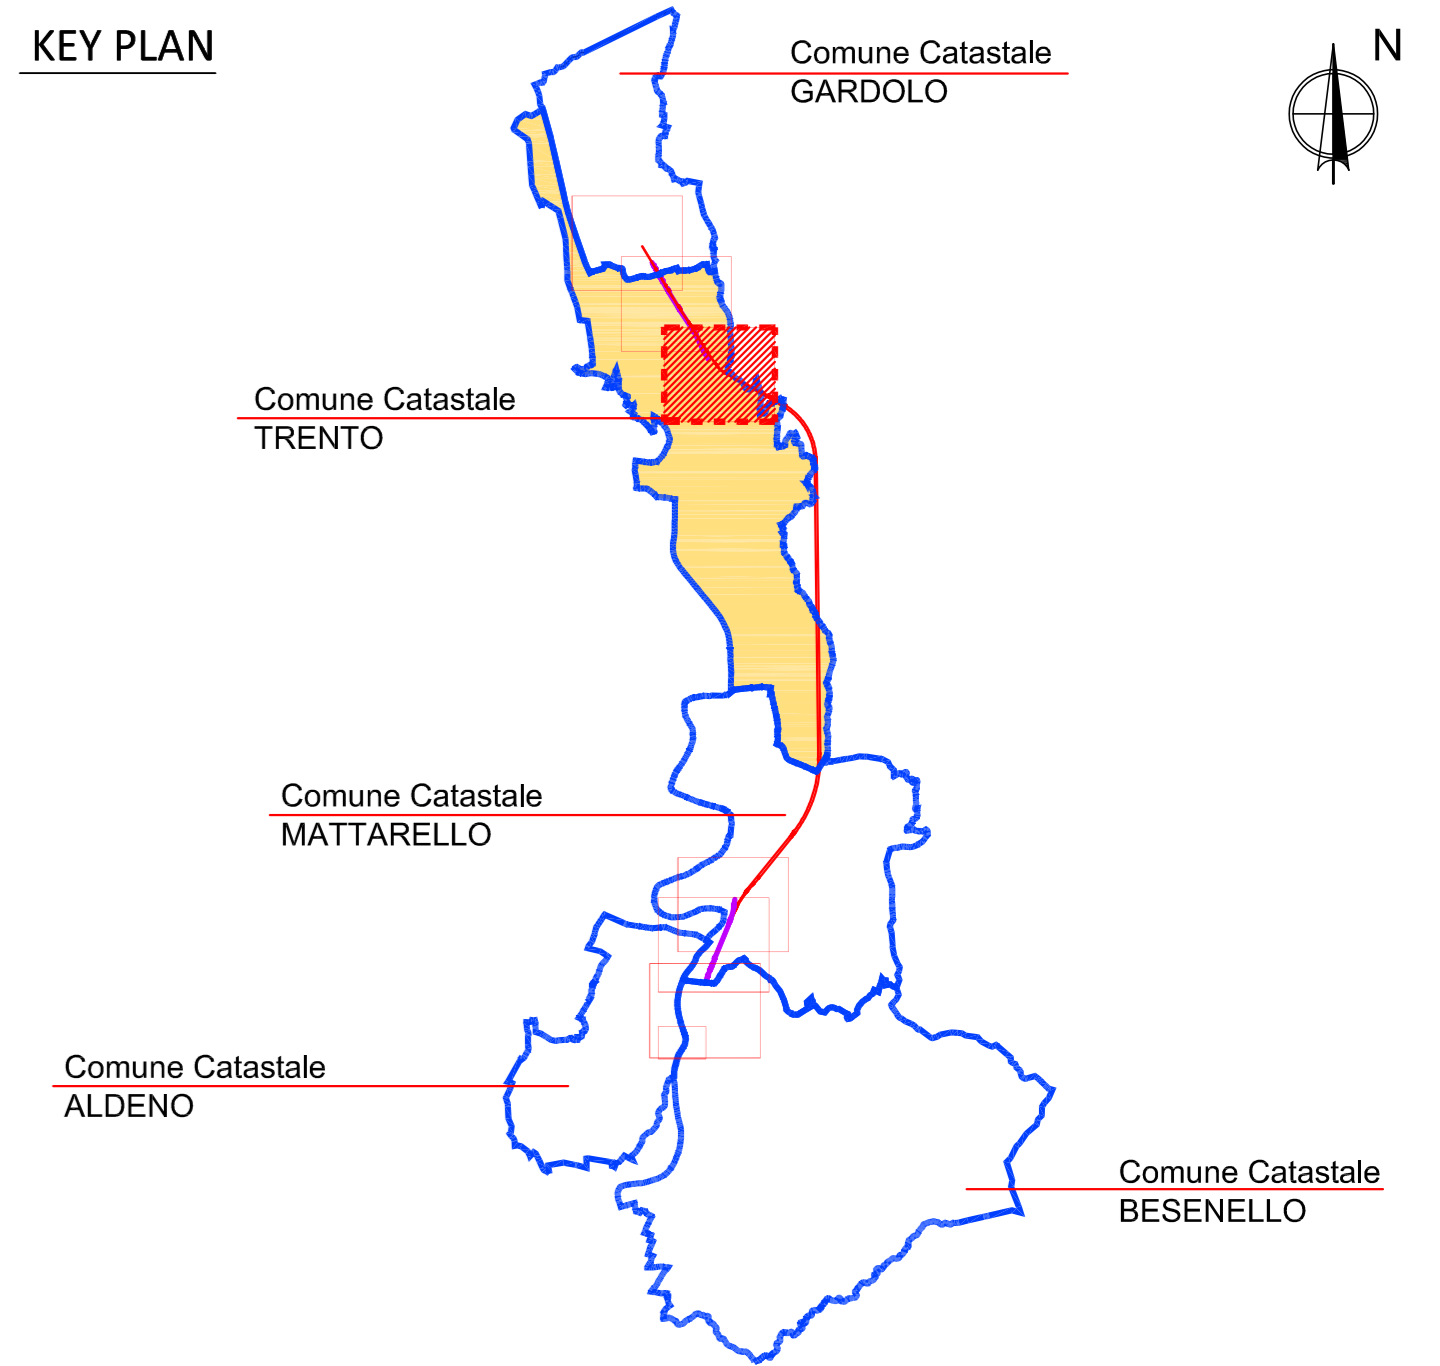

COMMITTENTE:



PROGETTAZIONE:



CUP: J41C0900000005

**U.O. VALUTAZIONE RISERVE, ESPROPRI E SUBAPPALTI**

**PROGETTO DI FATTIBILITÀ TECNICA ED ECONOMICA**

**ASSE FERROVIARIO MONACO - VERONA**

**ACCESSO SUD ALLA GALLERIA DI BASE DEL BRENNERO**

**QUADRUPPLICAMENTO DELLA LINEA FORTEZZA - VERONA**

**LOTTO 3A: CIRCONVALLAZIONE DI TRENTO**

PIANO PARTICELLARE DI ESPROPRIO TAVOLA 1 DI 2  
 Comune amministrativo di Trento - Comune catastale di Trento

SCALA: 1:2000

| Rev. | Descrizione                           | Redatto                | Data     | Verificato      | Data     | Approvato    | Data     | Autore/Rev. / Data       |
|------|---------------------------------------|------------------------|----------|-----------------|----------|--------------|----------|--------------------------|
| A    | Emissione Definitiva                  | L. Favetti             | Gen-2021 | C.E. Maccagnoli | Gen-2021 | C. Mazzocchi | Gen-2021 | R. FIGERO<br>Agg.03-2021 |
| B    | Aggiornamento a seguito richiesta RFI | L. Favetti<br>P. Segna | Giù-2021 | C.E. Maccagnoli | Giù-2021 | C. Mazzocchi | Giù-2021 |                          |
| C    | Emissione a seguito di aggiornamenti  | L. Favetti             | Agg-2021 | C.E. Maccagnoli | Agg-2021 | C. Mazzocchi | Agg-2021 |                          |