


LEGENDA

- Attuale proprietà ferroviaria
- Strade esistenti
- Comune di Trento - Patrimonio indisponibile
- Provincia Autonoma di Trento - Patrimonio Indisponibile
- Corsi d'acqua esistenti
- Aree da espropriare per sede stabile FS e sue dipendenze
- Aree da espropriare per deviazione strade e/o corsi d'acqua
- Aree da assoggettare a servizi
- Aree da occupare temporaneamente strettamente connesse alla esecuzione dell'opera e/o per deviazione provvisoria viabilità e corsi d'acqua
- Demolizioni
- Reliquati
- Aree oggetto di adeguamento stradale e/o corsi d'acqua insistenti su particelle già intestate al demanio
- Ricettori con immissioni acustiche - D.P.R. n. 459 del 18/11/98
- Limite Foglio di Mappa
- 13 Numeri di Piano

KEY PLAN

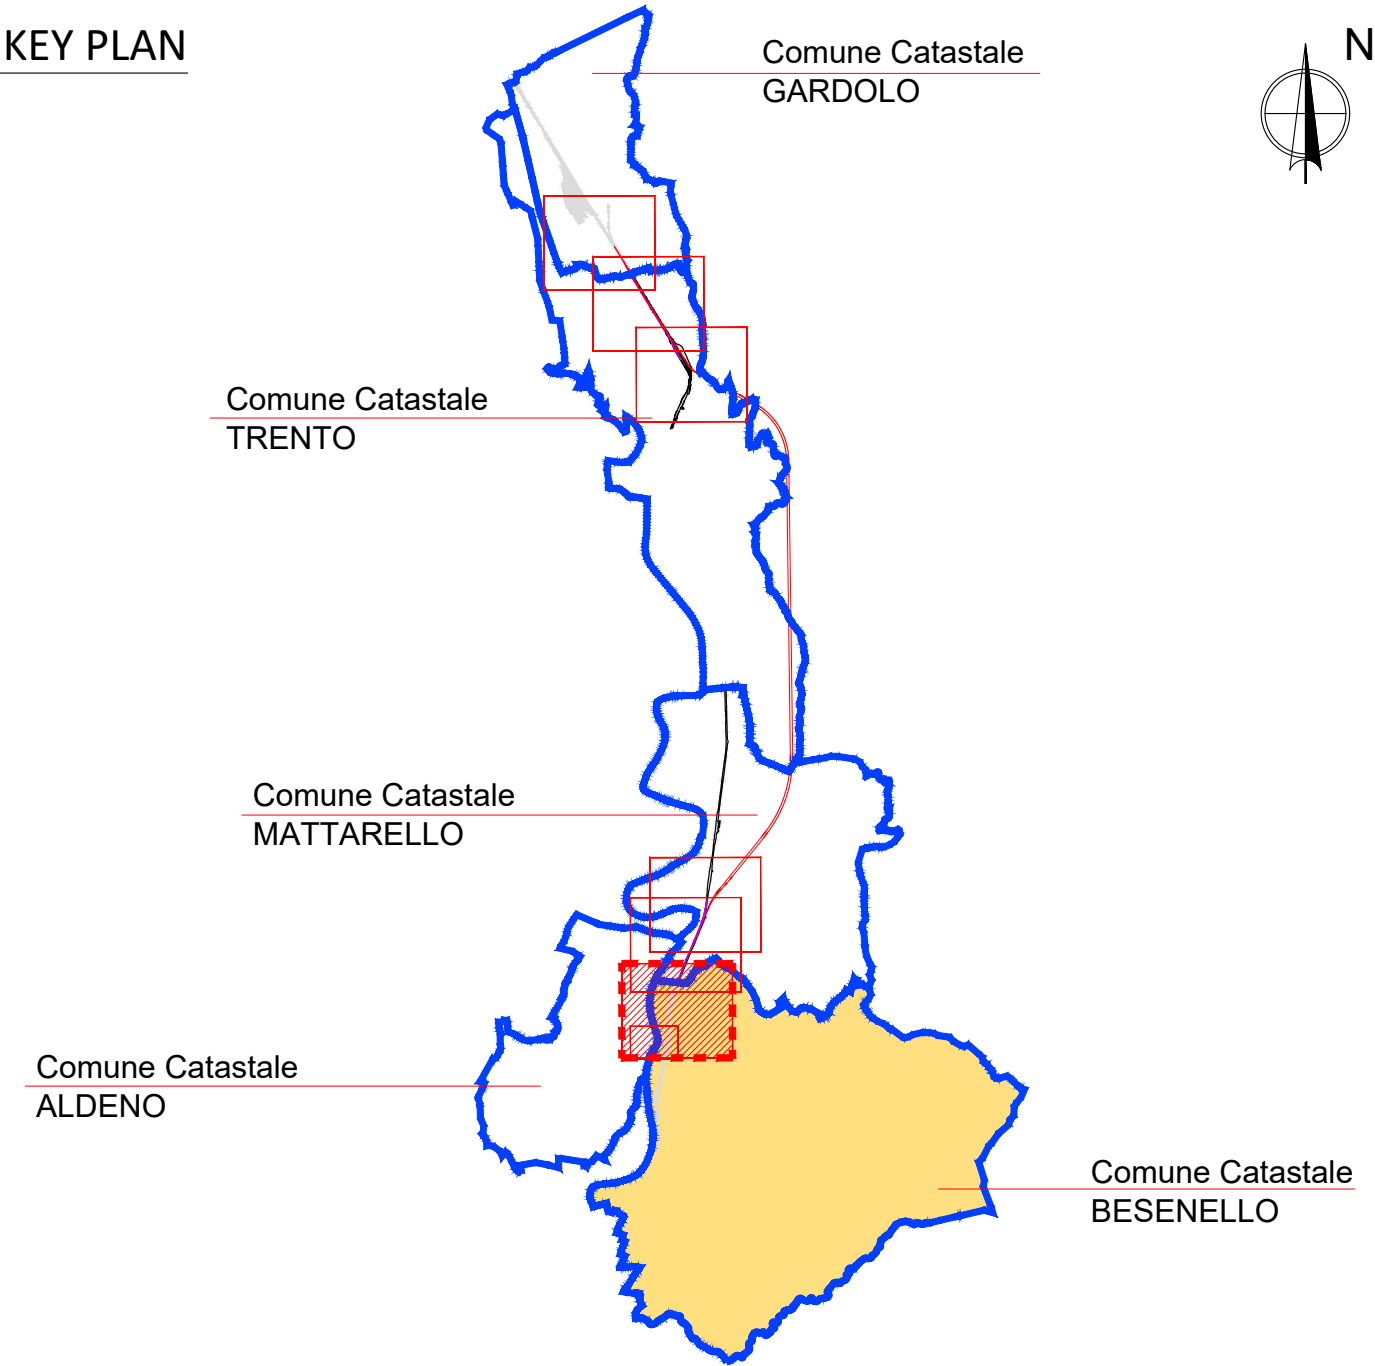

COMMITTENTE:



PROGETTAZIONE:



CUP: J41C0800000005

U.O. VALUTAZIONE RISERVE, ESPROPRI E SUBAPPALTI

PROGETTO DI FATTIBILITÀ TECNICA ED ECONOMICA

ASSE FERROVIARIO MONACO - VERONA

ACCESSO SUD ALLA GALLERIA DI BASE DEL BRENNERO

QUADRUPPLICAMENTO DELLA LINEA FORTEZZA - VERONA

LOTTO 3A: CIRCONVALLAZIONE DI TRENTO

PIANO PARTICELLARE DI ESPROPRIO

TAVOLA 1 DI 1

Comune amministrativo di Besenello - Comune catastale di Besenello

SCALA:

1:2000

COMMESSA LOTTO FASE ENTE TIPO DOC. OPERA/DISCIPLINA PROGR. REV.

IB0Q 3A R 43 BD AQ0001 006 B

Rev.	Descrizione	Redatto	Data	Verificato	Data	Approvato	Data	Autografo/ Data
A	Emissione Definitiva	L. Favetti	Gen-2021	C.E. Mazzocchi	Gen-2021	C. Mazzocchi	Gen-2021	R. FERRO Giugno 2021
B	Aggiornamento a seguito richiesta RFI	L. Favetti	Giu-2021	C.E. Mazzocchi	Giu-2021	C. Mazzocchi	Giu-2021	

File: IB0Q_3A_R_43_BD_AQ0001_006.B

n. Elab.: